


| Projektējamie | | Esošie | |
|---------------|------------------------------------|--------|--------------------------------------------------|
| | Projekt. 20kV GVL | | Esoš. 20kV TP |
| | Projekt. VS KL, TP, SP, atdalītājs | | Esoš. 10kV TP |
| | Projekt. VS IzVL | | Lietotāja VS KL |
| | Projekt. ZS KL | | Lietotāja ZS KL |
| | Projekt. ZS PKL | | Tīkla elements citā risinājumā (raustīta līnija) |
| | Projekt. 1kV KL | | |

| Papildus | | | |
|----------|------------------------------|--|------------------------------|
| | Demontējams | | Klienti (SLP) rekonstrukcijā |
| | Caurdure | | Plānota uzskaišu sakārtošana |
| | Ieplānota pārcelšana/remonts | | |

Tehniskā risinājuma skicei ir informatīvs raksturs un projektēšanas gaitā ir pieļaujamas pamatotas atkāpes no tās. To aizliegts izmantot par pamatni projekta sītacijas plānam vai nodot trešajām personām.

Izmantoti: Ortofoto 1:10000 © LGIA; Nekustamā īpašuma kadastra sistēmas dati | 06.10.2023

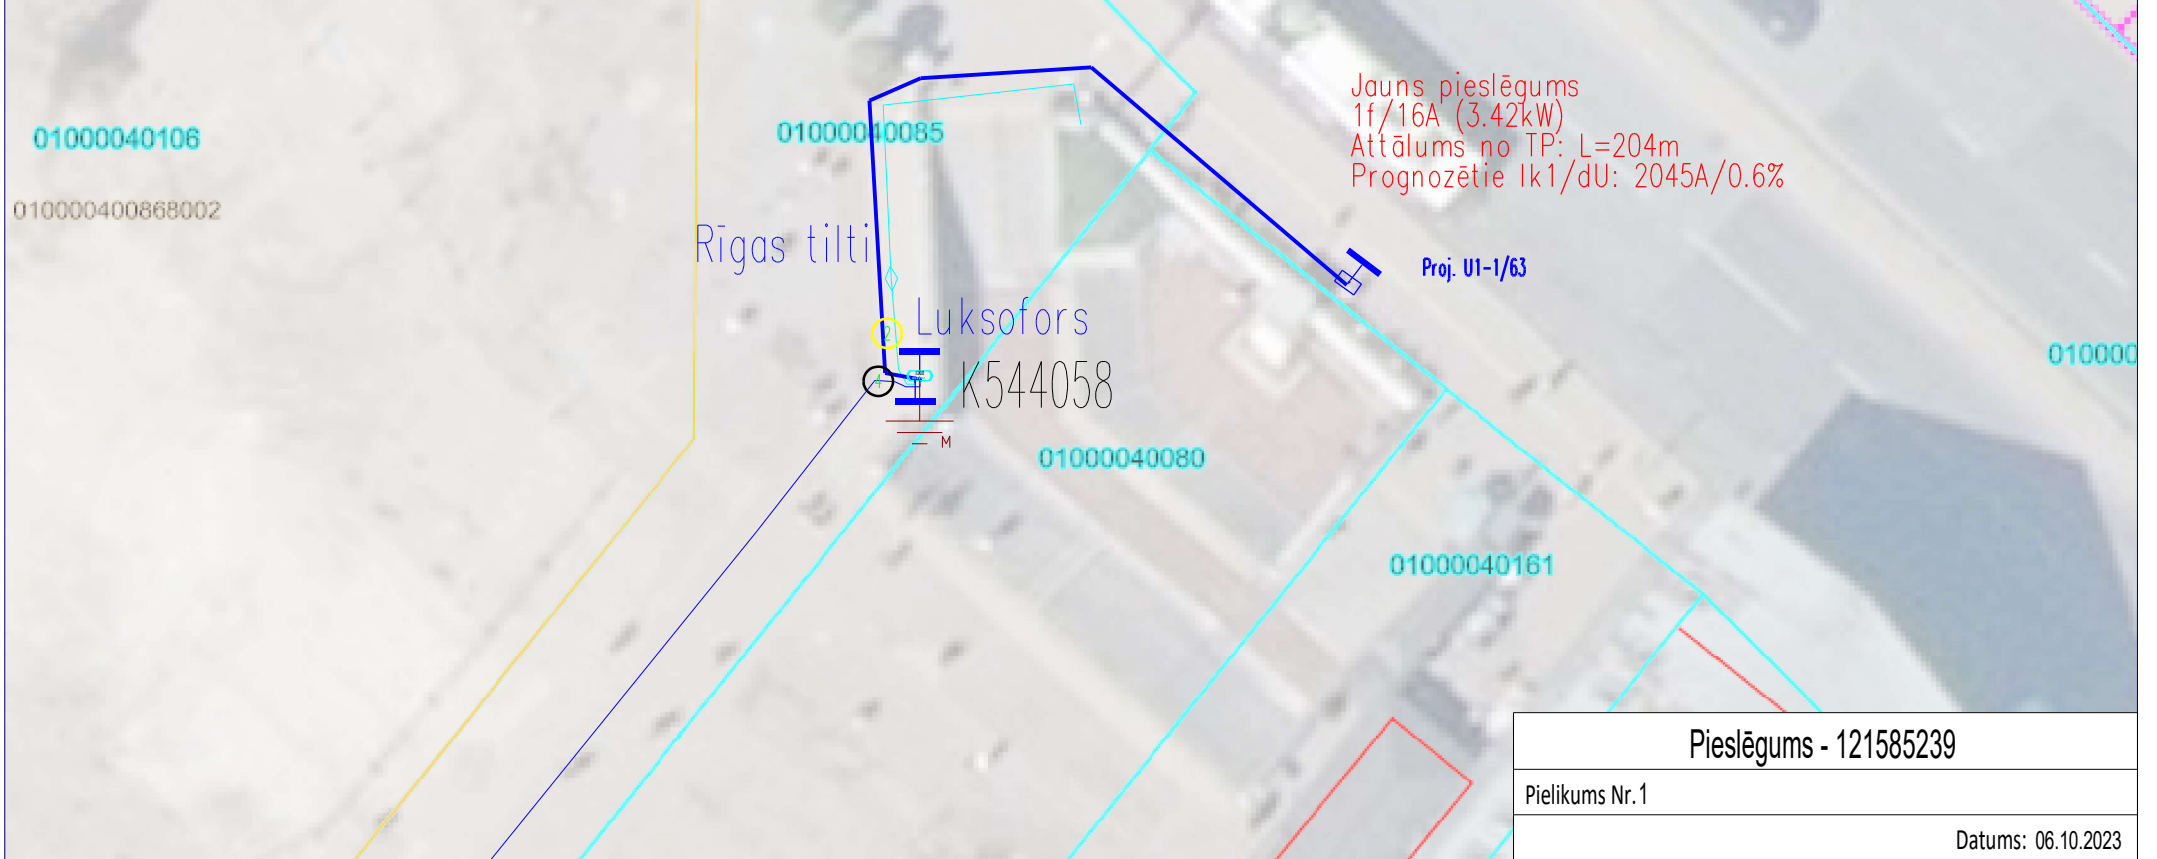

| | |
|------------------------|--|
| Pieslēgums - 121585239 | |
| Pielikums Nr.1 | |
| Datums: 06.10.2023 | |