


DETĀLPLĀNOJUMS RĪGĀ, TERITORIJAI STARP SPULGAS IELU, GRAUDU IELU, VALDEĶU IELU UN PROJEKTĒTO IELU

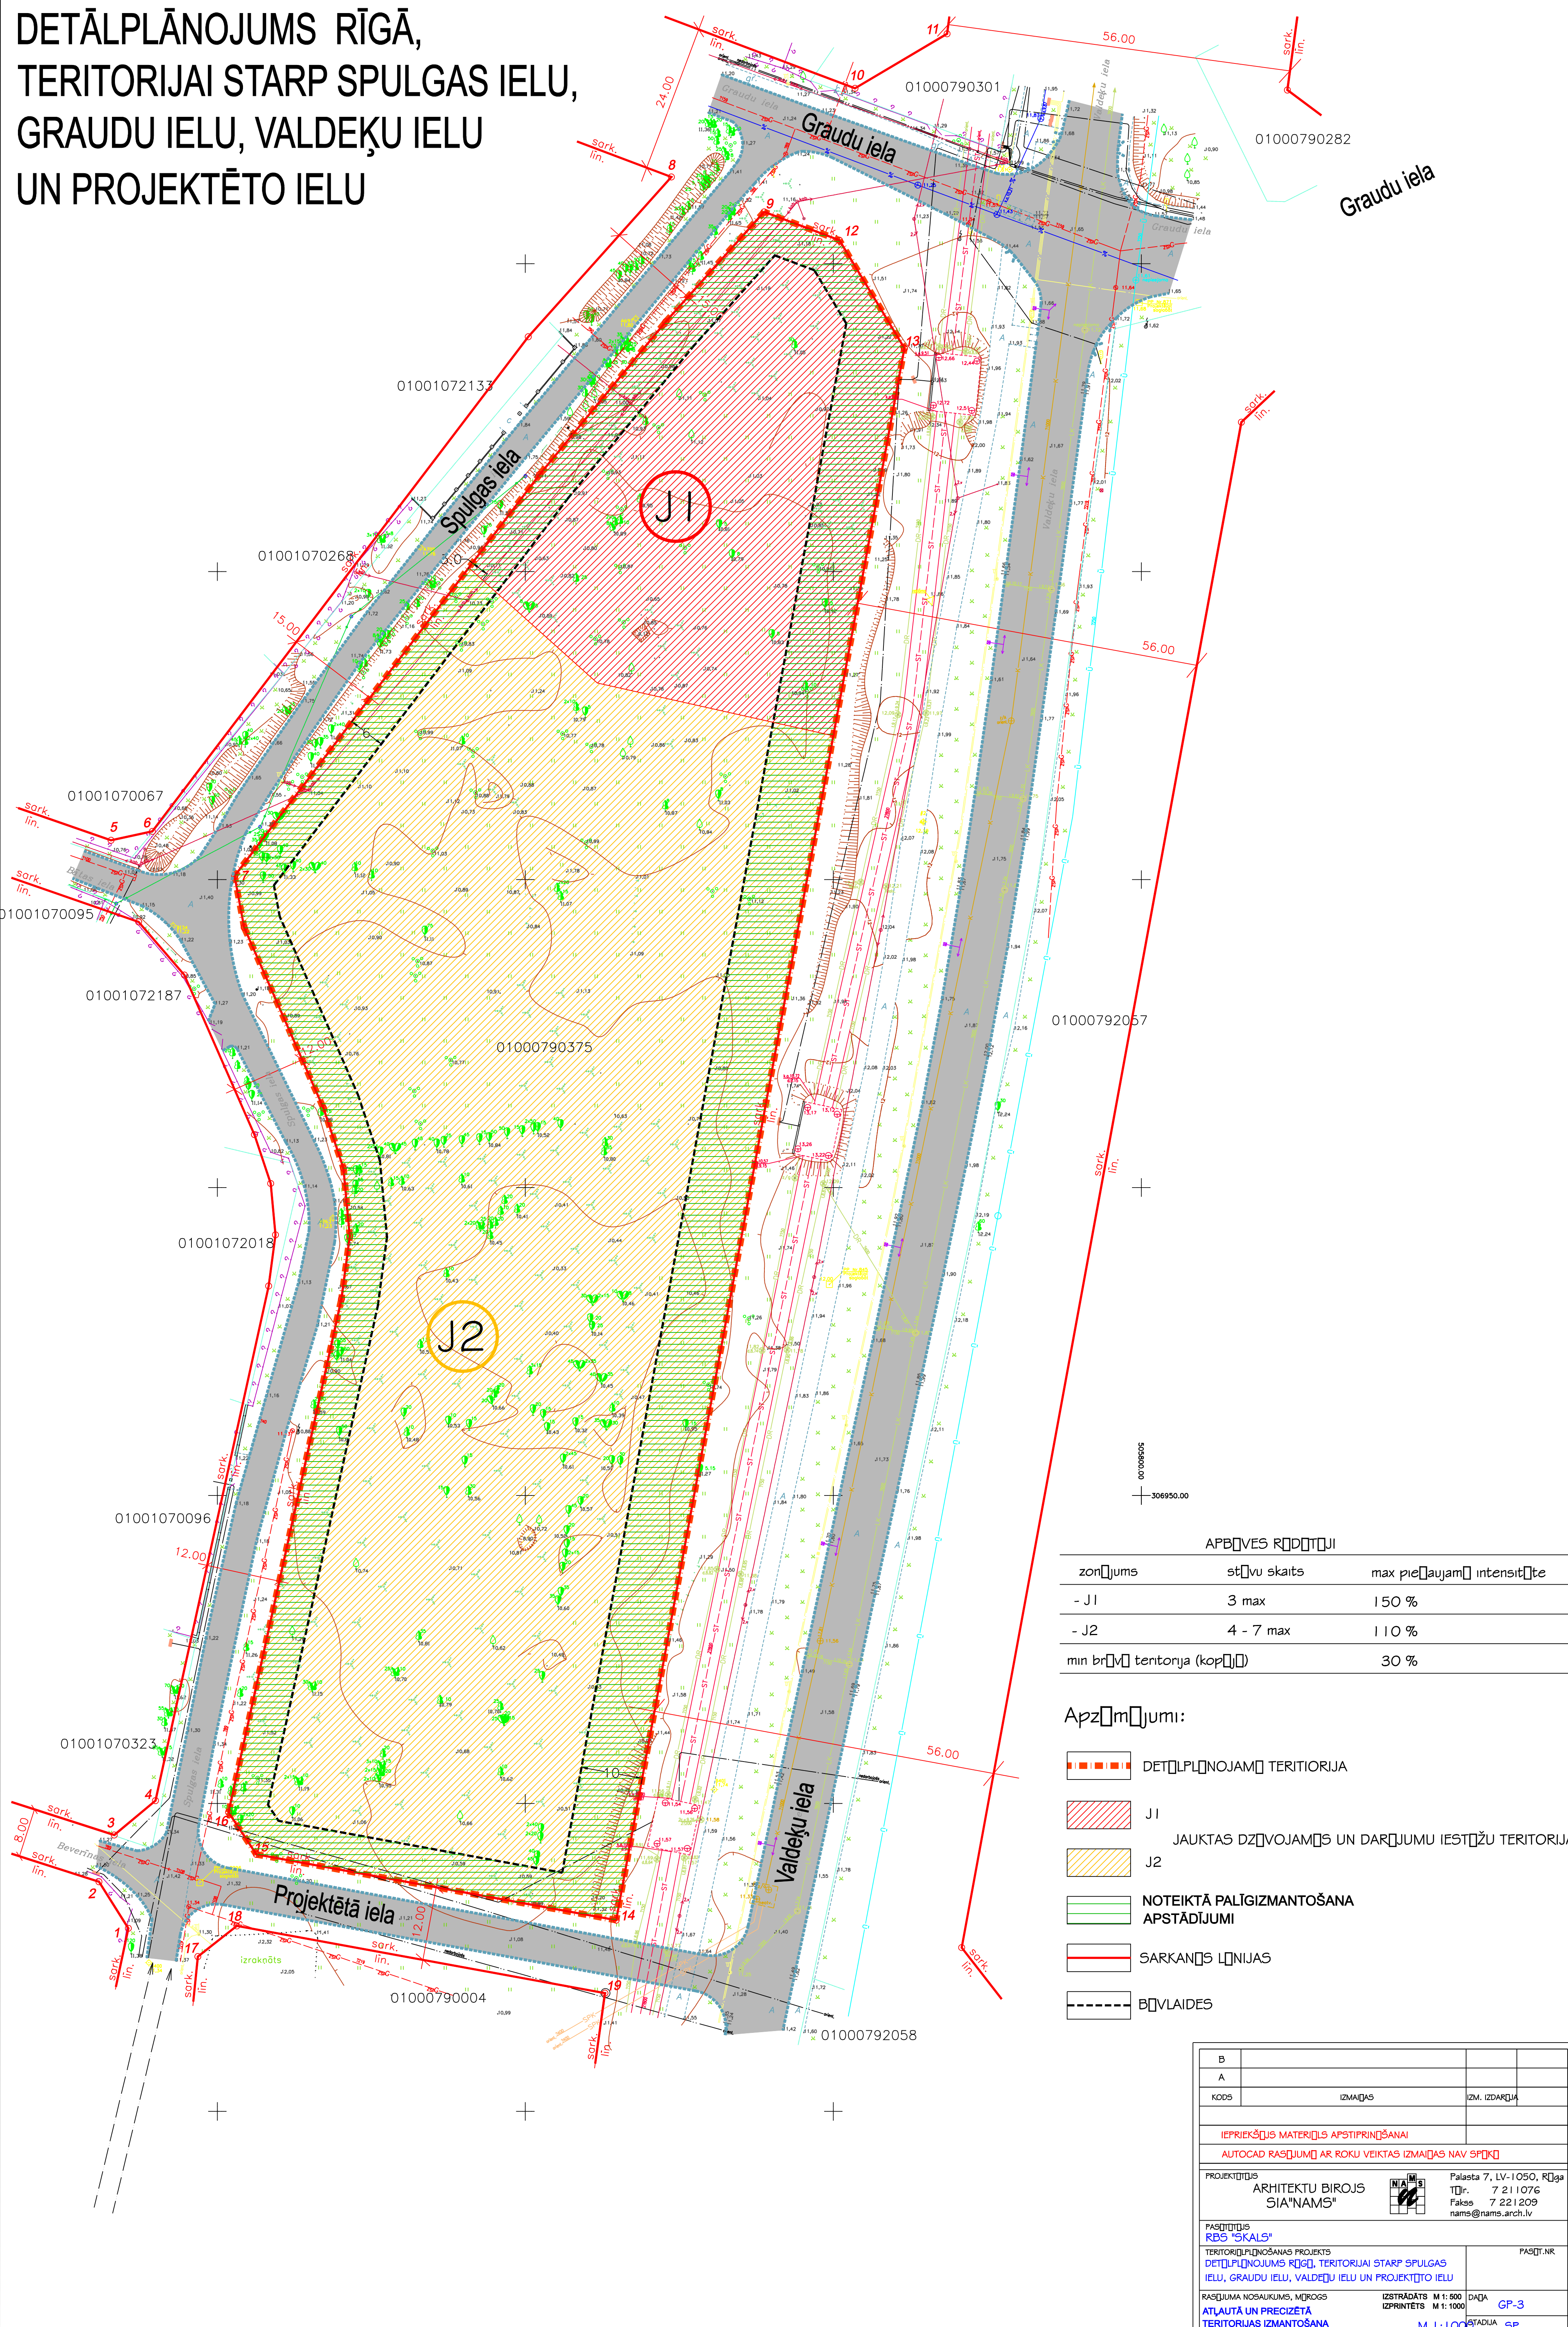

| APBŪVES RĪKĪTĀJI | | |
|-------------------------------|--------------|----------------------------|
| zonējums | stāvu skaits | max pieļaujamo intensitāte |
| - J1 | 3 max | 150 % |
| - J2 | 4 - 7 max | 110 % |
| min brīvā teritorija (kopējā) | | 30 % |

- Apzīmējumi:
- DETĀLPLĀNOJAMĀ TERITORIJĀ
 - J1
 - J2
 - NOTEIKTĀ PALĪGIZMANTOŠANA APSTĀDĪJUMI
 - SARKANĀS LĪNIJAS
 - BŪVLAIDES

| | | | |
|---|--------------------------------|--|---------------|
| B | | | |
| A | | | |
| KODS | IZMAIĀS | IZM. IZDARĪJA | |
| IEPRIEKŠĪJS MATERIĀLS APSTIPRINĀŠANAI AUTOCAD RASĪJUMĀ AR ROKU VEIKTAS IZMAIĀS NAV SPĒKĀ | | | |
| PROJEKTIĒTĀIS | ARHITEKTU BIROJS SIA "NAMS" | Paliasta 7, LV-1050, Rīga Tālr. 7 21 1076 Fakss 7 22 1209 nams@nams.arch.lv | |
| RASĪTĀIS | RBS "SKALS" | | FASĒT.NR. |
| TERITORIJAS IZMANTOŠANAS PROJEKTS DETĀLPLĀNOJUMS RĪGĀ, TERITORIJAI STARP SPULGAS IELU, GRAUDU IELU, VALDEĶU IELU UN PROJEKTĒTO IELU | | | |
| RASĪJUMA NOSAUKUMS, MĀRĶS | IZSTRĀDĀTS M 1:500 | DAĶA | GP-3 |
| ATLĀUTĀ UN PRECIZĒTĀ TERITORIJAS IZMANTOŠANA | IZPRINTĒTS M 1:1000 | STADIJA | SP |
| PROJEKTA VAD. | S.ĶIFOROVVS | FAILA NOS. | GP_3_1000.dwg |
| TERIT. PLĀNOTĀJS | I.LONSKA | ARHĪVA NR. | |
| IZSTRĀDĀJA | K.BUĶAWARATEK | DATUMS | 24.08.2005. |

ŠIS RASĪJUMS TĪK IZSNIEGTS TĪKĀ KĀ PROJEKTA DOKUMENTĀCIJAS SASTĪVDAĻA. SAŅĒMĒJS PIERĪKŒT NEPAVĀROT UN NEIZMĀNĪT ŠO RASĪJUMU VAI TĪĀ DAĻAS BEZ PROJEKTIĒTĀJA PIERSĀNĀS, UN PROJEKTIĒTĀJS NAV ATBILDĪGS PAR SAŅĒMĒJA IZDARĪTĀM NESASKAĻOTĀM IZMĀNĪMĀM. SAŅĒMĒJS PIERĪKŒT, KĀ ŠIS RASĪJUMS NAV IZMANTOJAMS CĪTU OBJEKTU PROJEKTIĒŠANĀI UN CĪLTNĪCĪBĀI BEZ SASKAĻOŠANĀS AR SIA "NAMS".