



# RVC SATIKSMES INFRASTRUKTŪRAS ATTĪSTĪBAS PLĀNS

Rīgas domes 07.02.2006. saistošo noteikumu Nr.38 grafiskā daļa

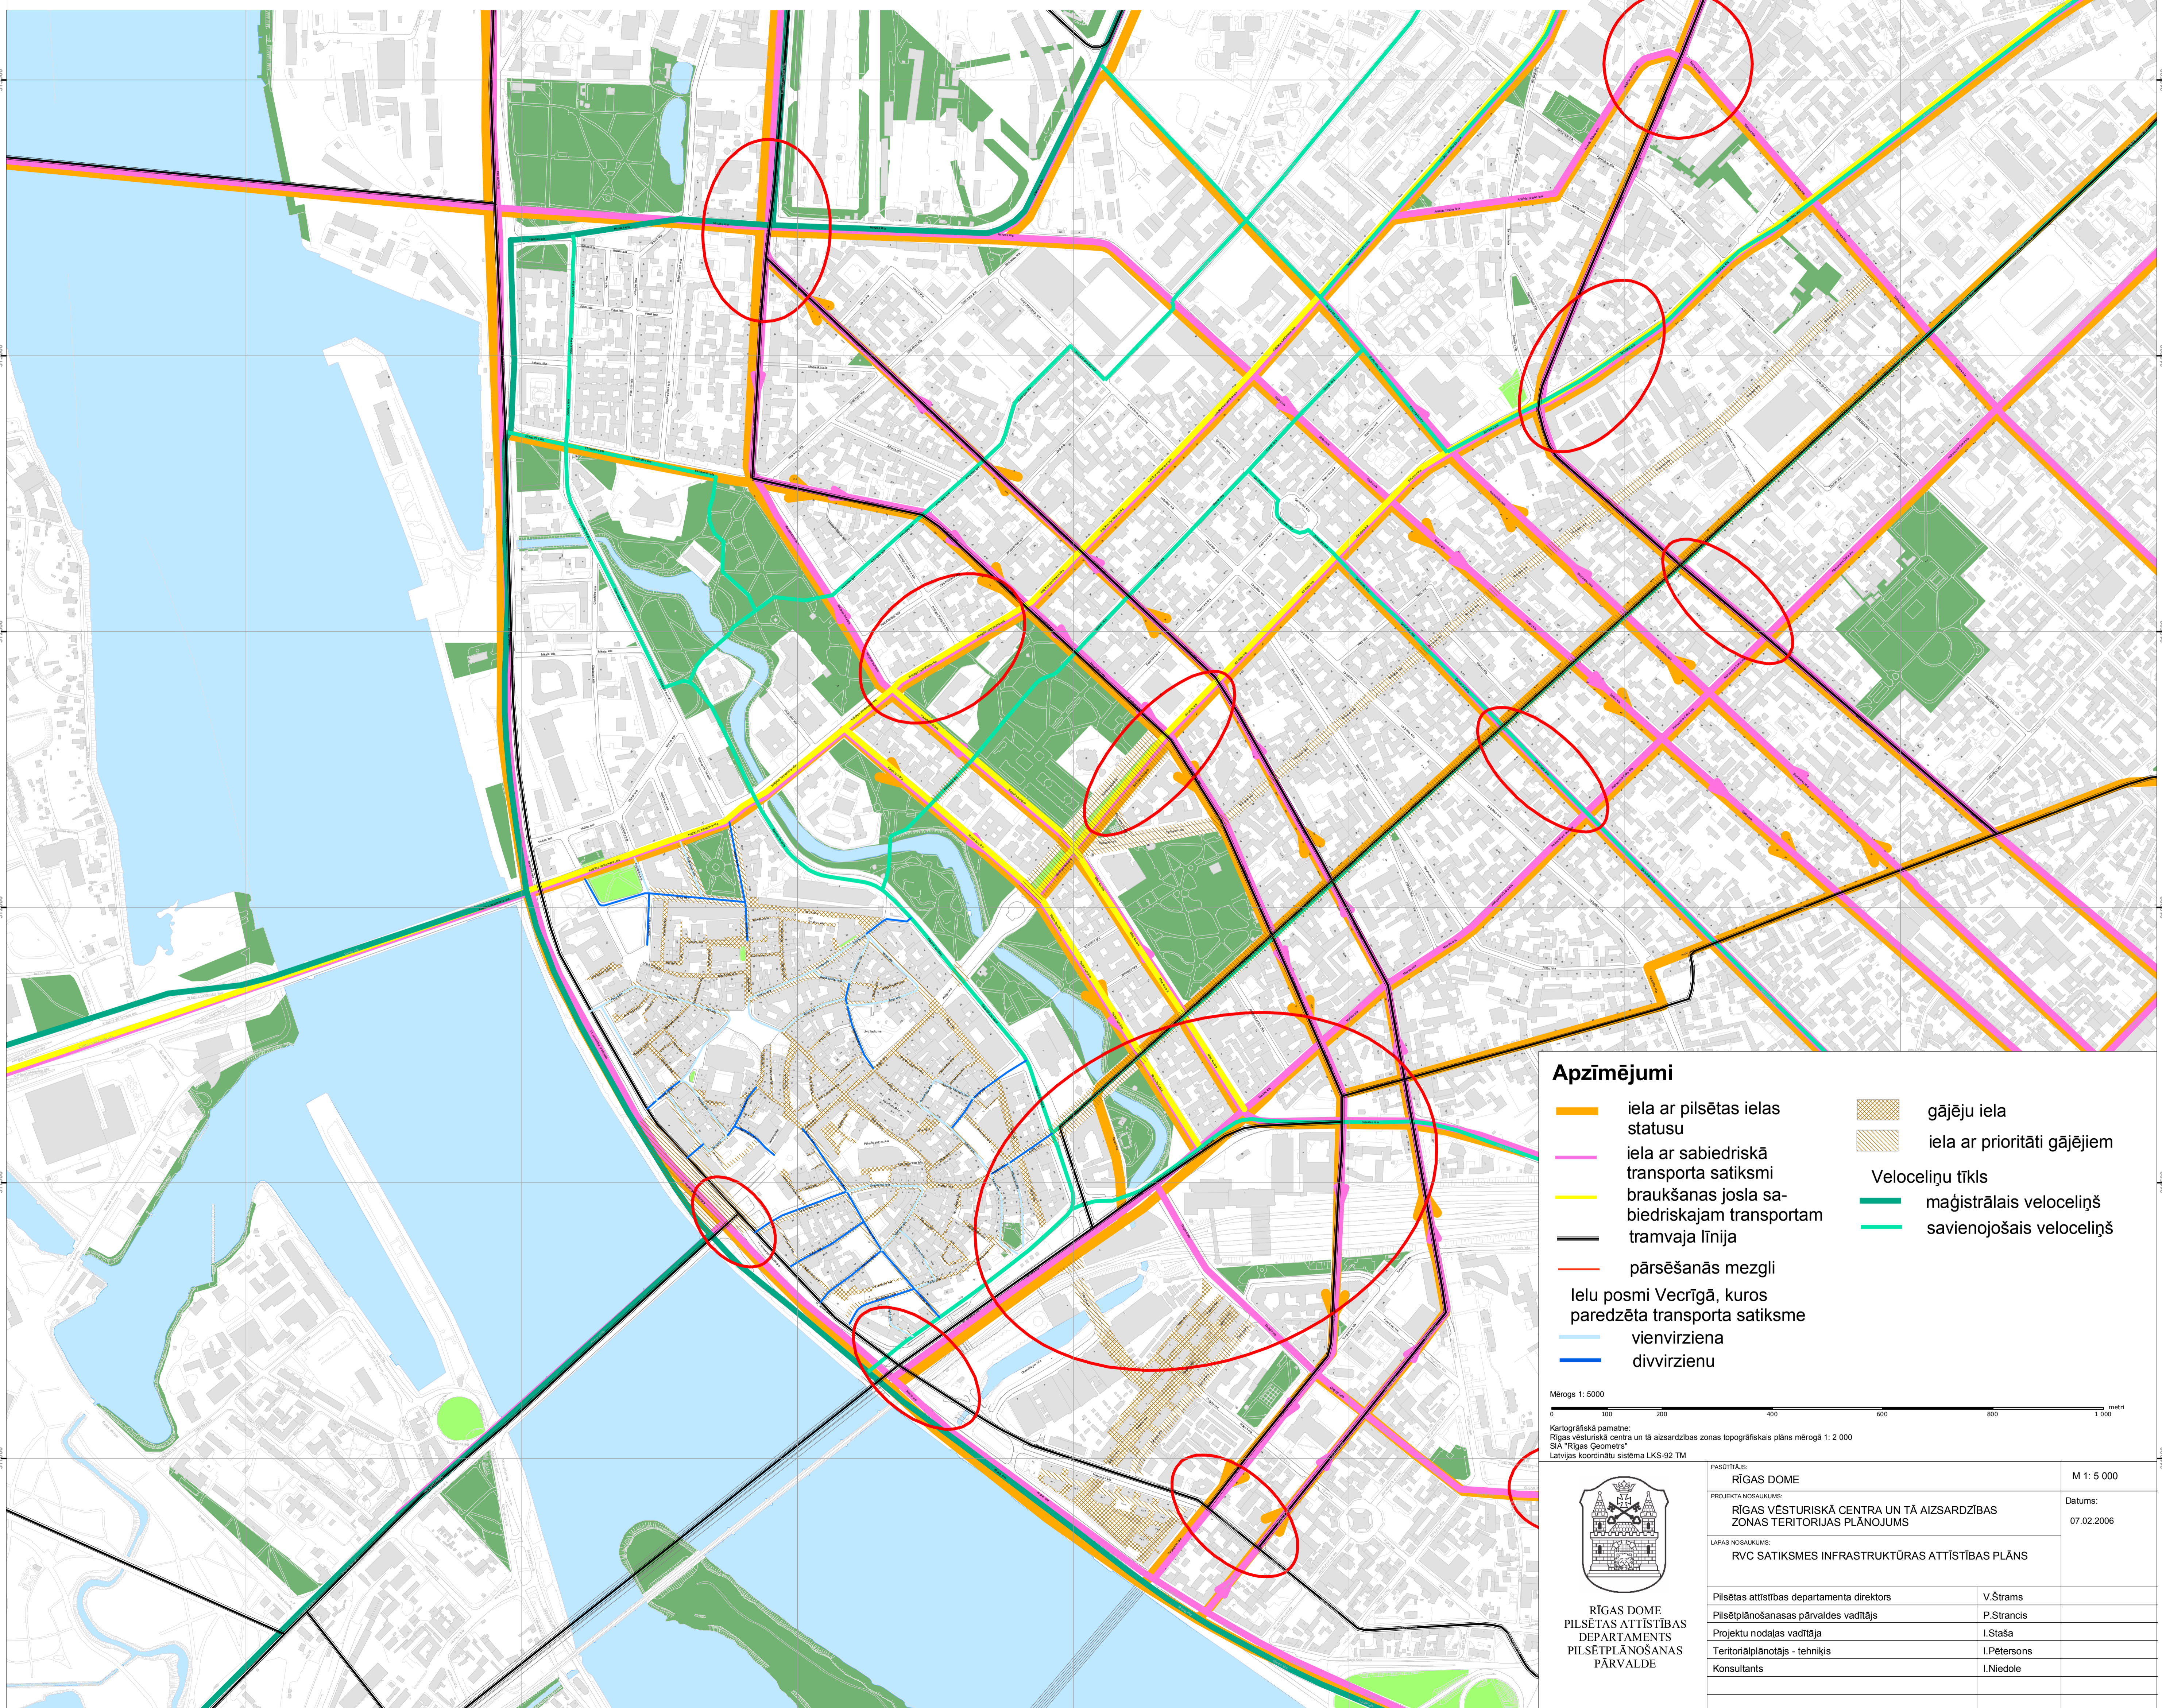

## Apzīmējumi

- iela ar pilsētas ielas statusu
- iela ar sabiedriskā transporta satiksmi
- braukšanas josla sabiedriskajam transportam
- tramvaja līnija
- pārsēšanās mezgli
- ielu posmi Vecrīgā, kuros paredzēta transporta satiksme
- vienvirziena
- divvirziena
- gājēju iela
- iela ar prioritāti gājējiem
- Velocīņu tīkls**
- maģistrālais velocīņš
- savienojošais velocīņš

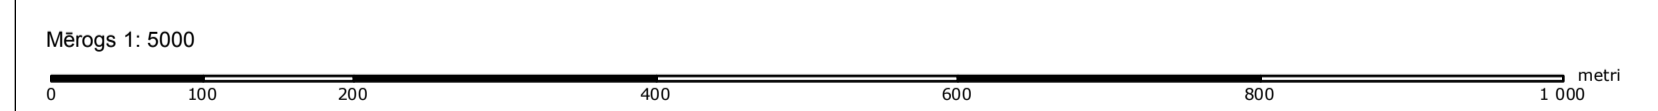

Kartogrāfiskā pamatine:  
Rīgas vēsturiskā centra un tā aizsardzības zonas topogrāfiskais plāns mērogā 1: 2 000  
SIA "Rīgas Geometri"  
Latvijas koordinātu sistēma LKS-92 TM



RĪGAS DOME  
PILSĒTAS ATTĪSTĪBAS  
DEPARTAMENTS  
PILSĒTPLĀNOŠANAS  
PĀRVALDE

PASŪTĪTĀJS: <b>RĪGAS DOME</b>		M 1: 5 000
PROJEKTA NOSAUKUMS: <b>RĪGAS VĒSTURISKĀ CENTRA UN TĀ AIZSARDZĪBAS ZONAS TERITORIJAS PLĀNOJUMS</b>		Datums: 07.02.2006
LAPAS NOSAUKUMS: <b>RVC SATIKSMES INFRASTRUKTŪRAS ATTĪSTĪBAS PLĀNS</b>		
Pilsētas attīstības departamenta direktors	V.Štrams	
Pilsētplānošanas pārvaldes vadītājs	P.Strancis	
Projektu nodaļas vadītāja	I.Staša	
Territoriālpilnvarotais - tehniķis	I.Pētersons	
Konsultants	I.Niedole	