


4. pielikums  
**RĪGAS PILSĒTAS PRETPLŪDU  
 AIZSARGBŪVES TUVĀS  
 NĀKOTNES SCENĀRIJAM**  
 M 1:85 000

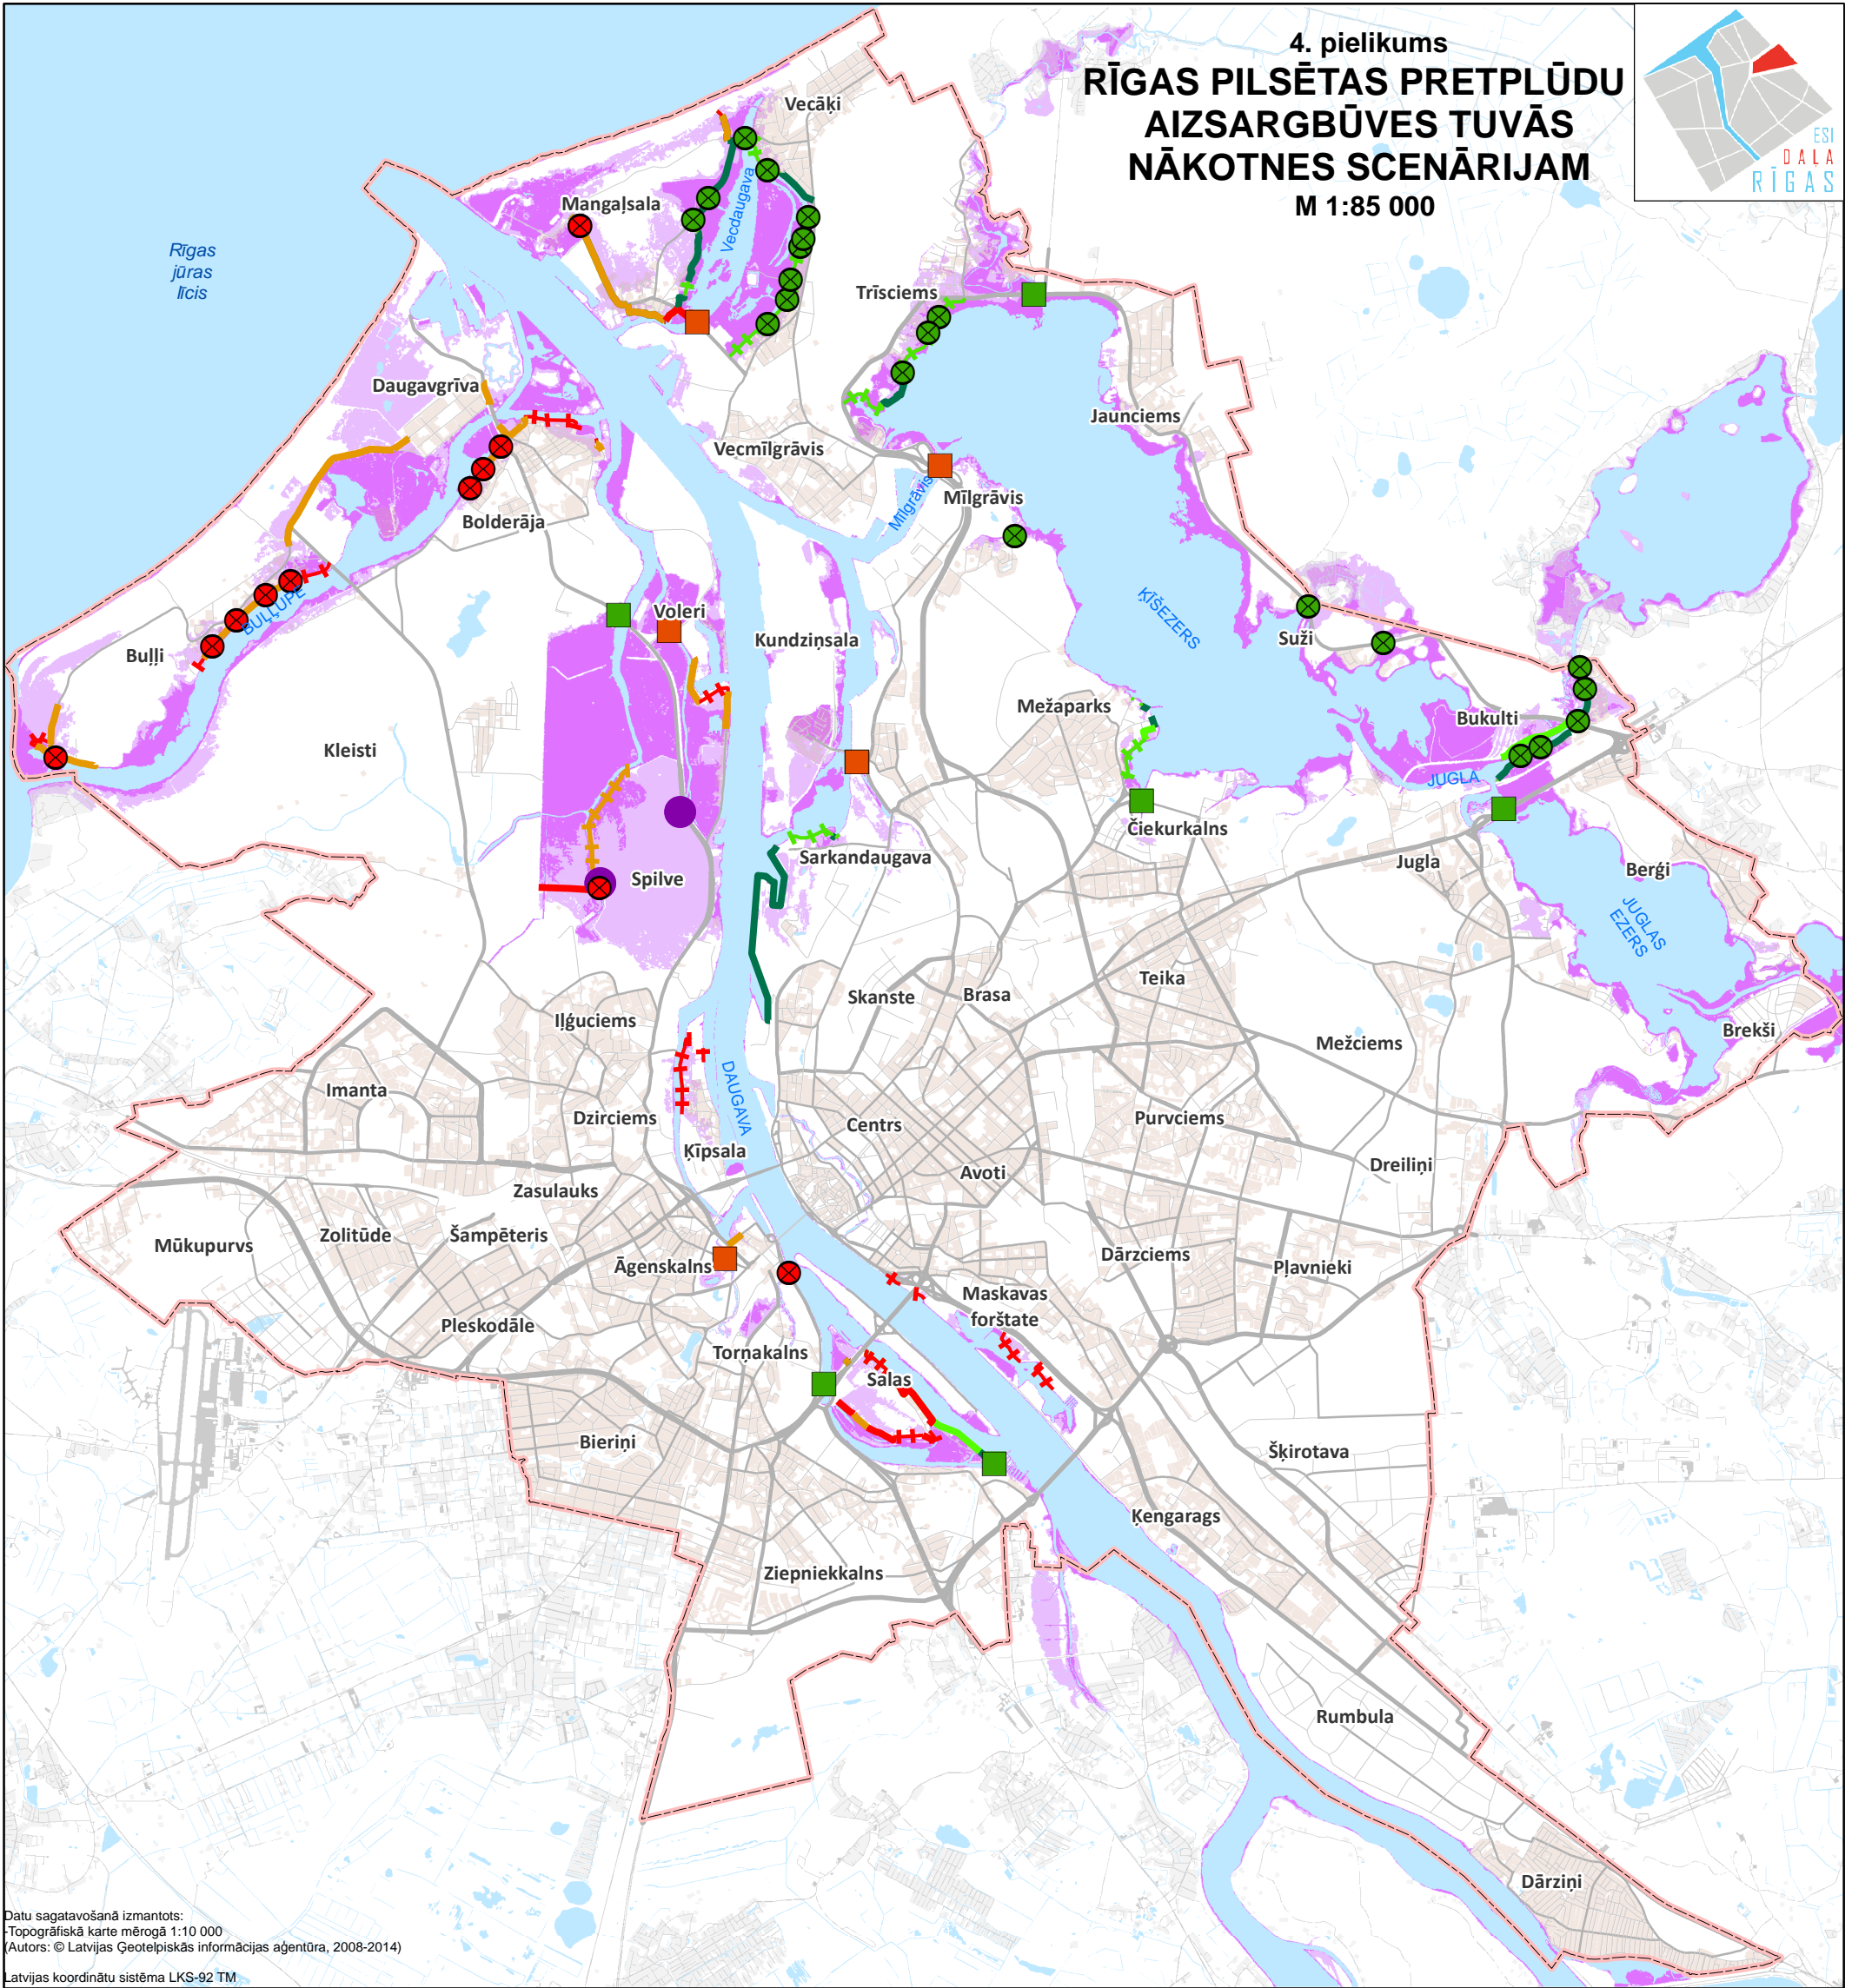

Datu sagatavošanā izmantots:  
 Topogrāfiskā karte mērogā 1:10 000  
 (Autors: © Latvijas Ģeotelpiskās informācijas aģentūra, 2008-2014)  
 Latvijas koordinātu sistēma LKS-92 TM

**APZĪMĒJUMI**

**Varianti**

1. 2. caurteka-regulators

slūžas-regulators

sūkņu stacijas

esošs zemes dambis

jauns zemes dambis

ceļš/iela kā dambis

jauns ceļš/iela kā dambis

applūstošās teritorijas ar varbūtību reizi 10 gados

applūstošās teritorijas ar varbūtību reizi 100 gados

