


SKANSTES APKAIMES TERITORIJAS LOKĀLPLĀNOJUMS

ESOŠĀ ELEKTROAPGĀDE

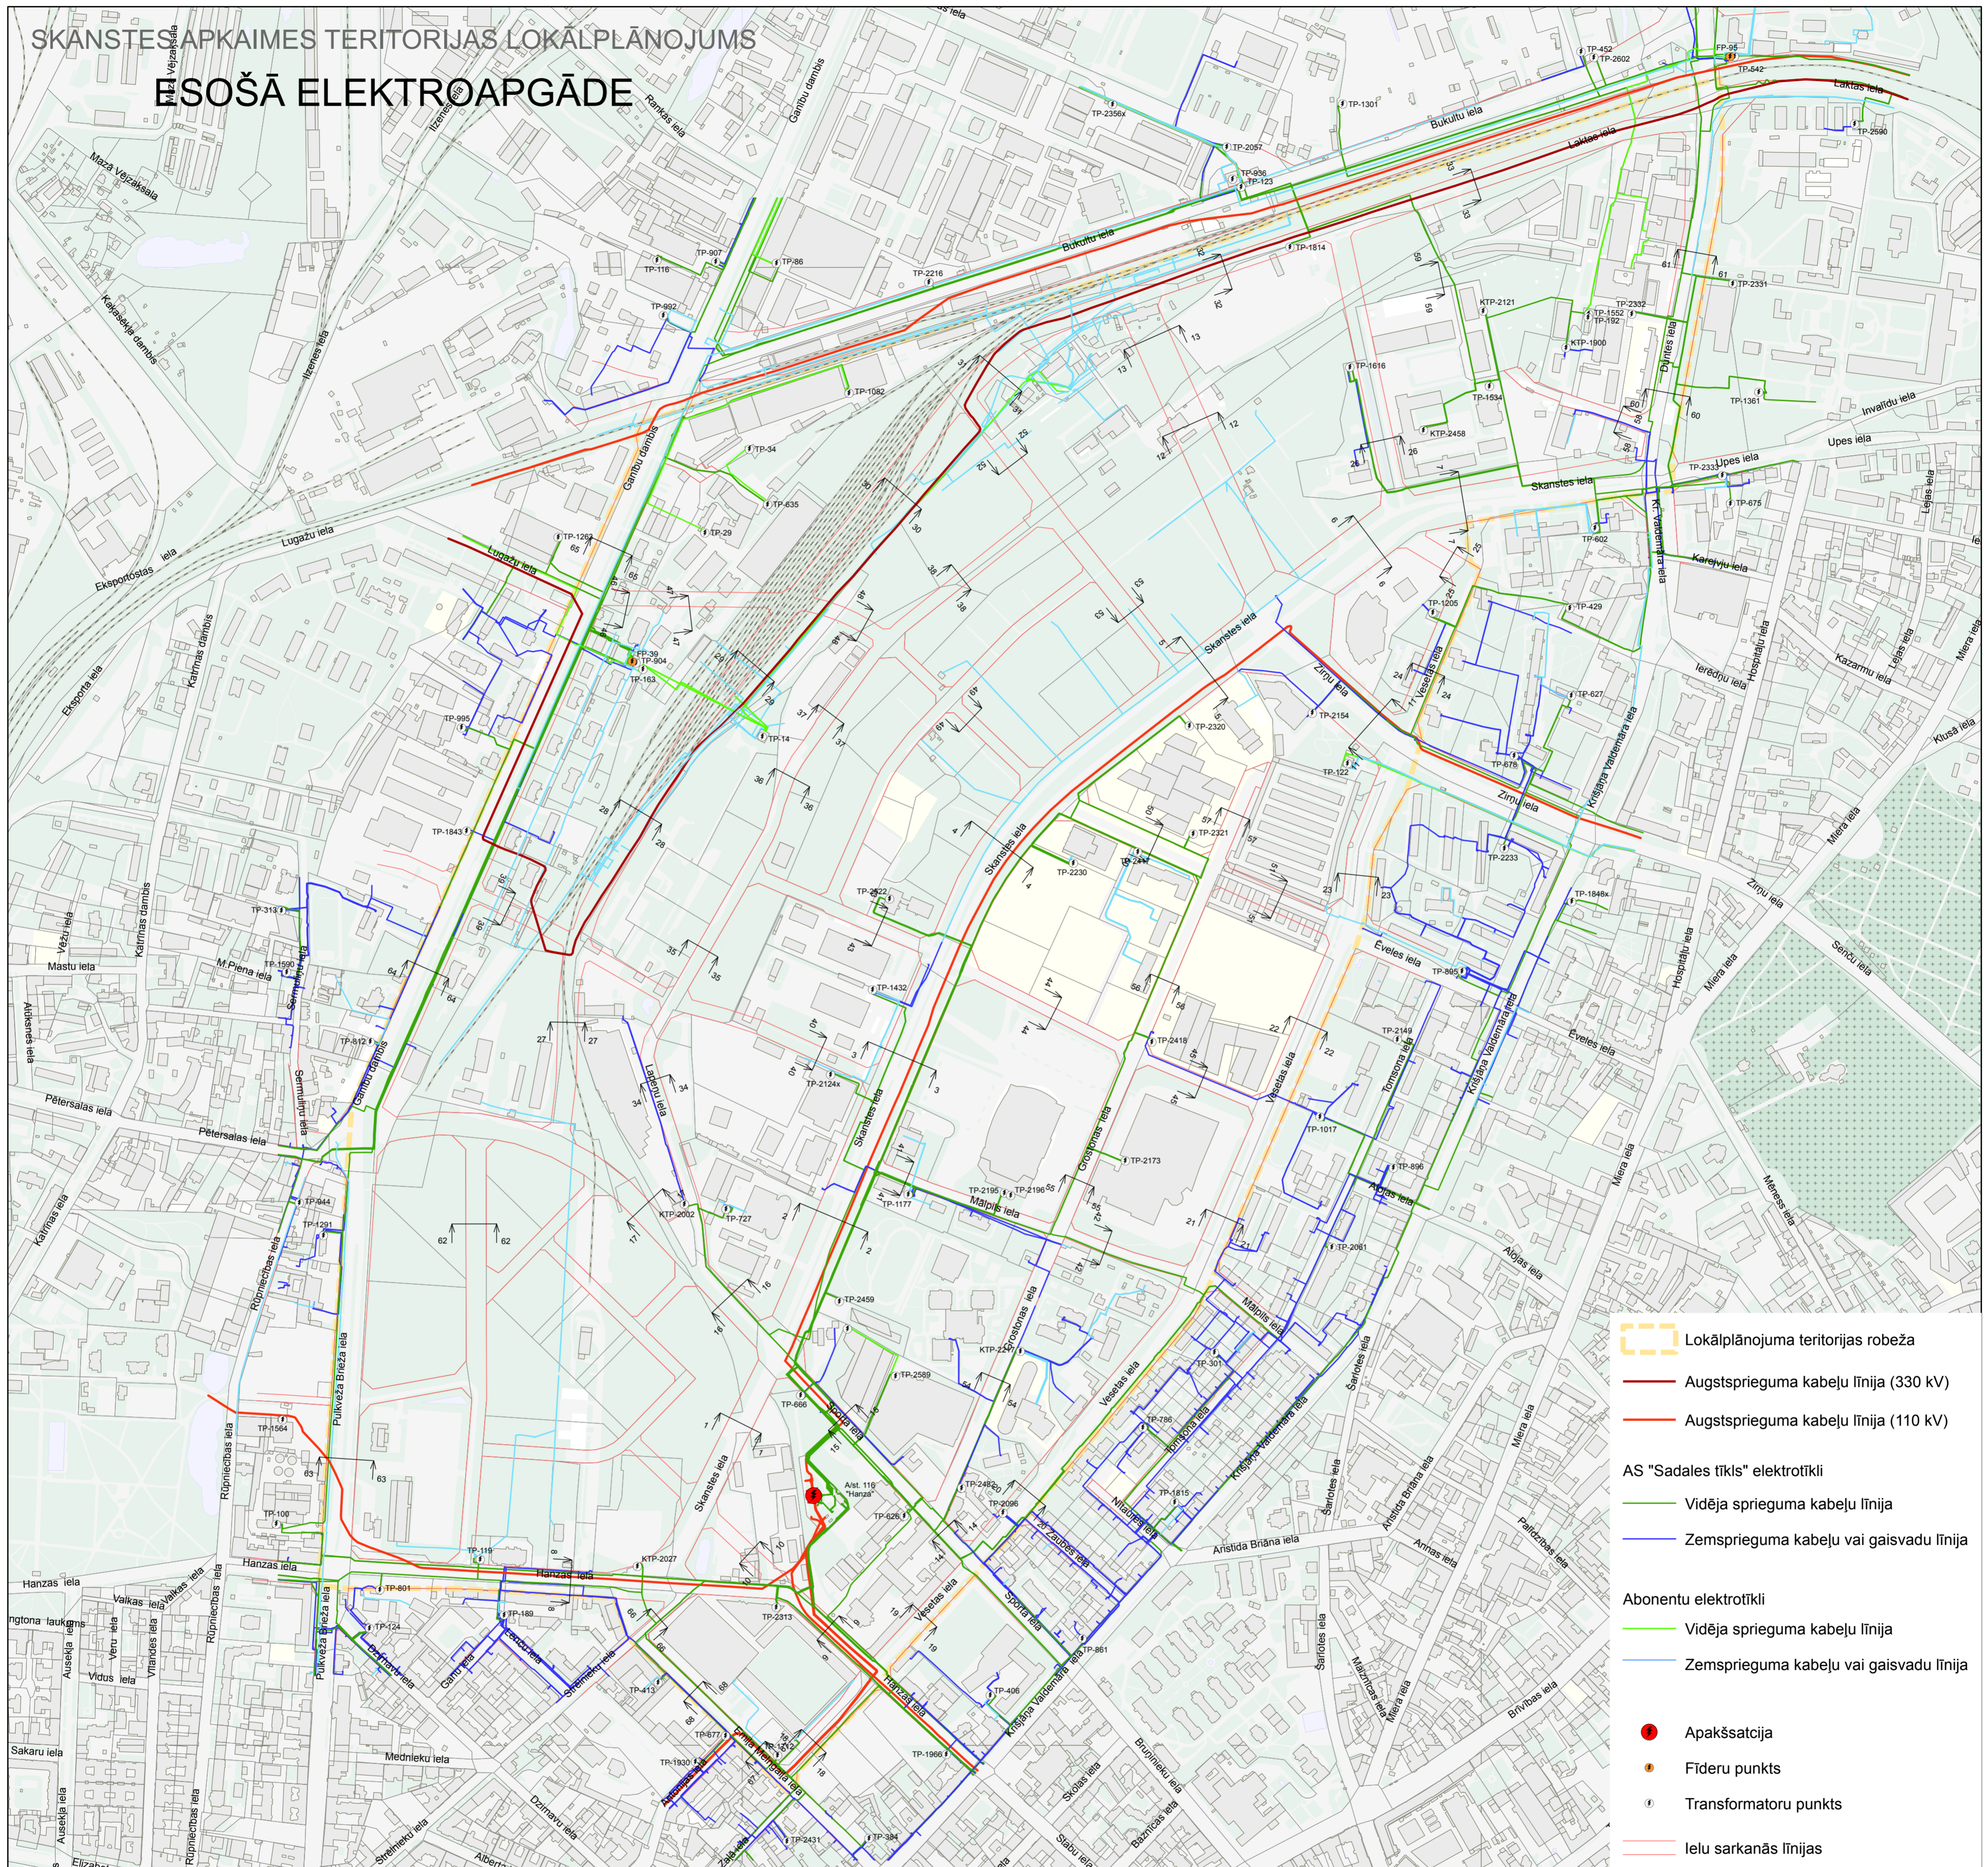

- Lokālplānojuma teritorijas robeža
- Augstsprieguma kabelu līnija (330 kV)
- Augstsprieguma kabelu līnija (110 kV)
- AS "Sadales tīkls" elektrotīkli
 - Vidēja sprieguma kabelu līnija
 - Zemsprieguma kabelu vai gaisvadu līnija
- Abonentu elektrotīkli
 - Vidēja sprieguma kabelu līnija
 - Zemsprieguma kabelu vai gaisvadu līnija
- Apakšsācija
- Fideru punkts
- Transformatoru punkts
- Ielu sarkanās līnijas



0 50 100 150 200 250 500 m

Kartes dati. 1. Karte sagatavota uz Latvijas Ģeotelpiskās informācijas aģentūras izstrādātā topogrāfiskā plāna ar mēroga noteiktību 1 : 2000, 2013. gads.
 2. LKS-92 TM koordinātu sistēma.
 3. Mēroga koeficients 0.999600.