


SKANSTES APKAIMES TERITORIJAS LOKĀLPLĀNOJUMS
**ESOŠĀ SADZĪVES KANALIZĀCIJA UN
 LIETUS ŪDENS KANALIZĀCIJA**

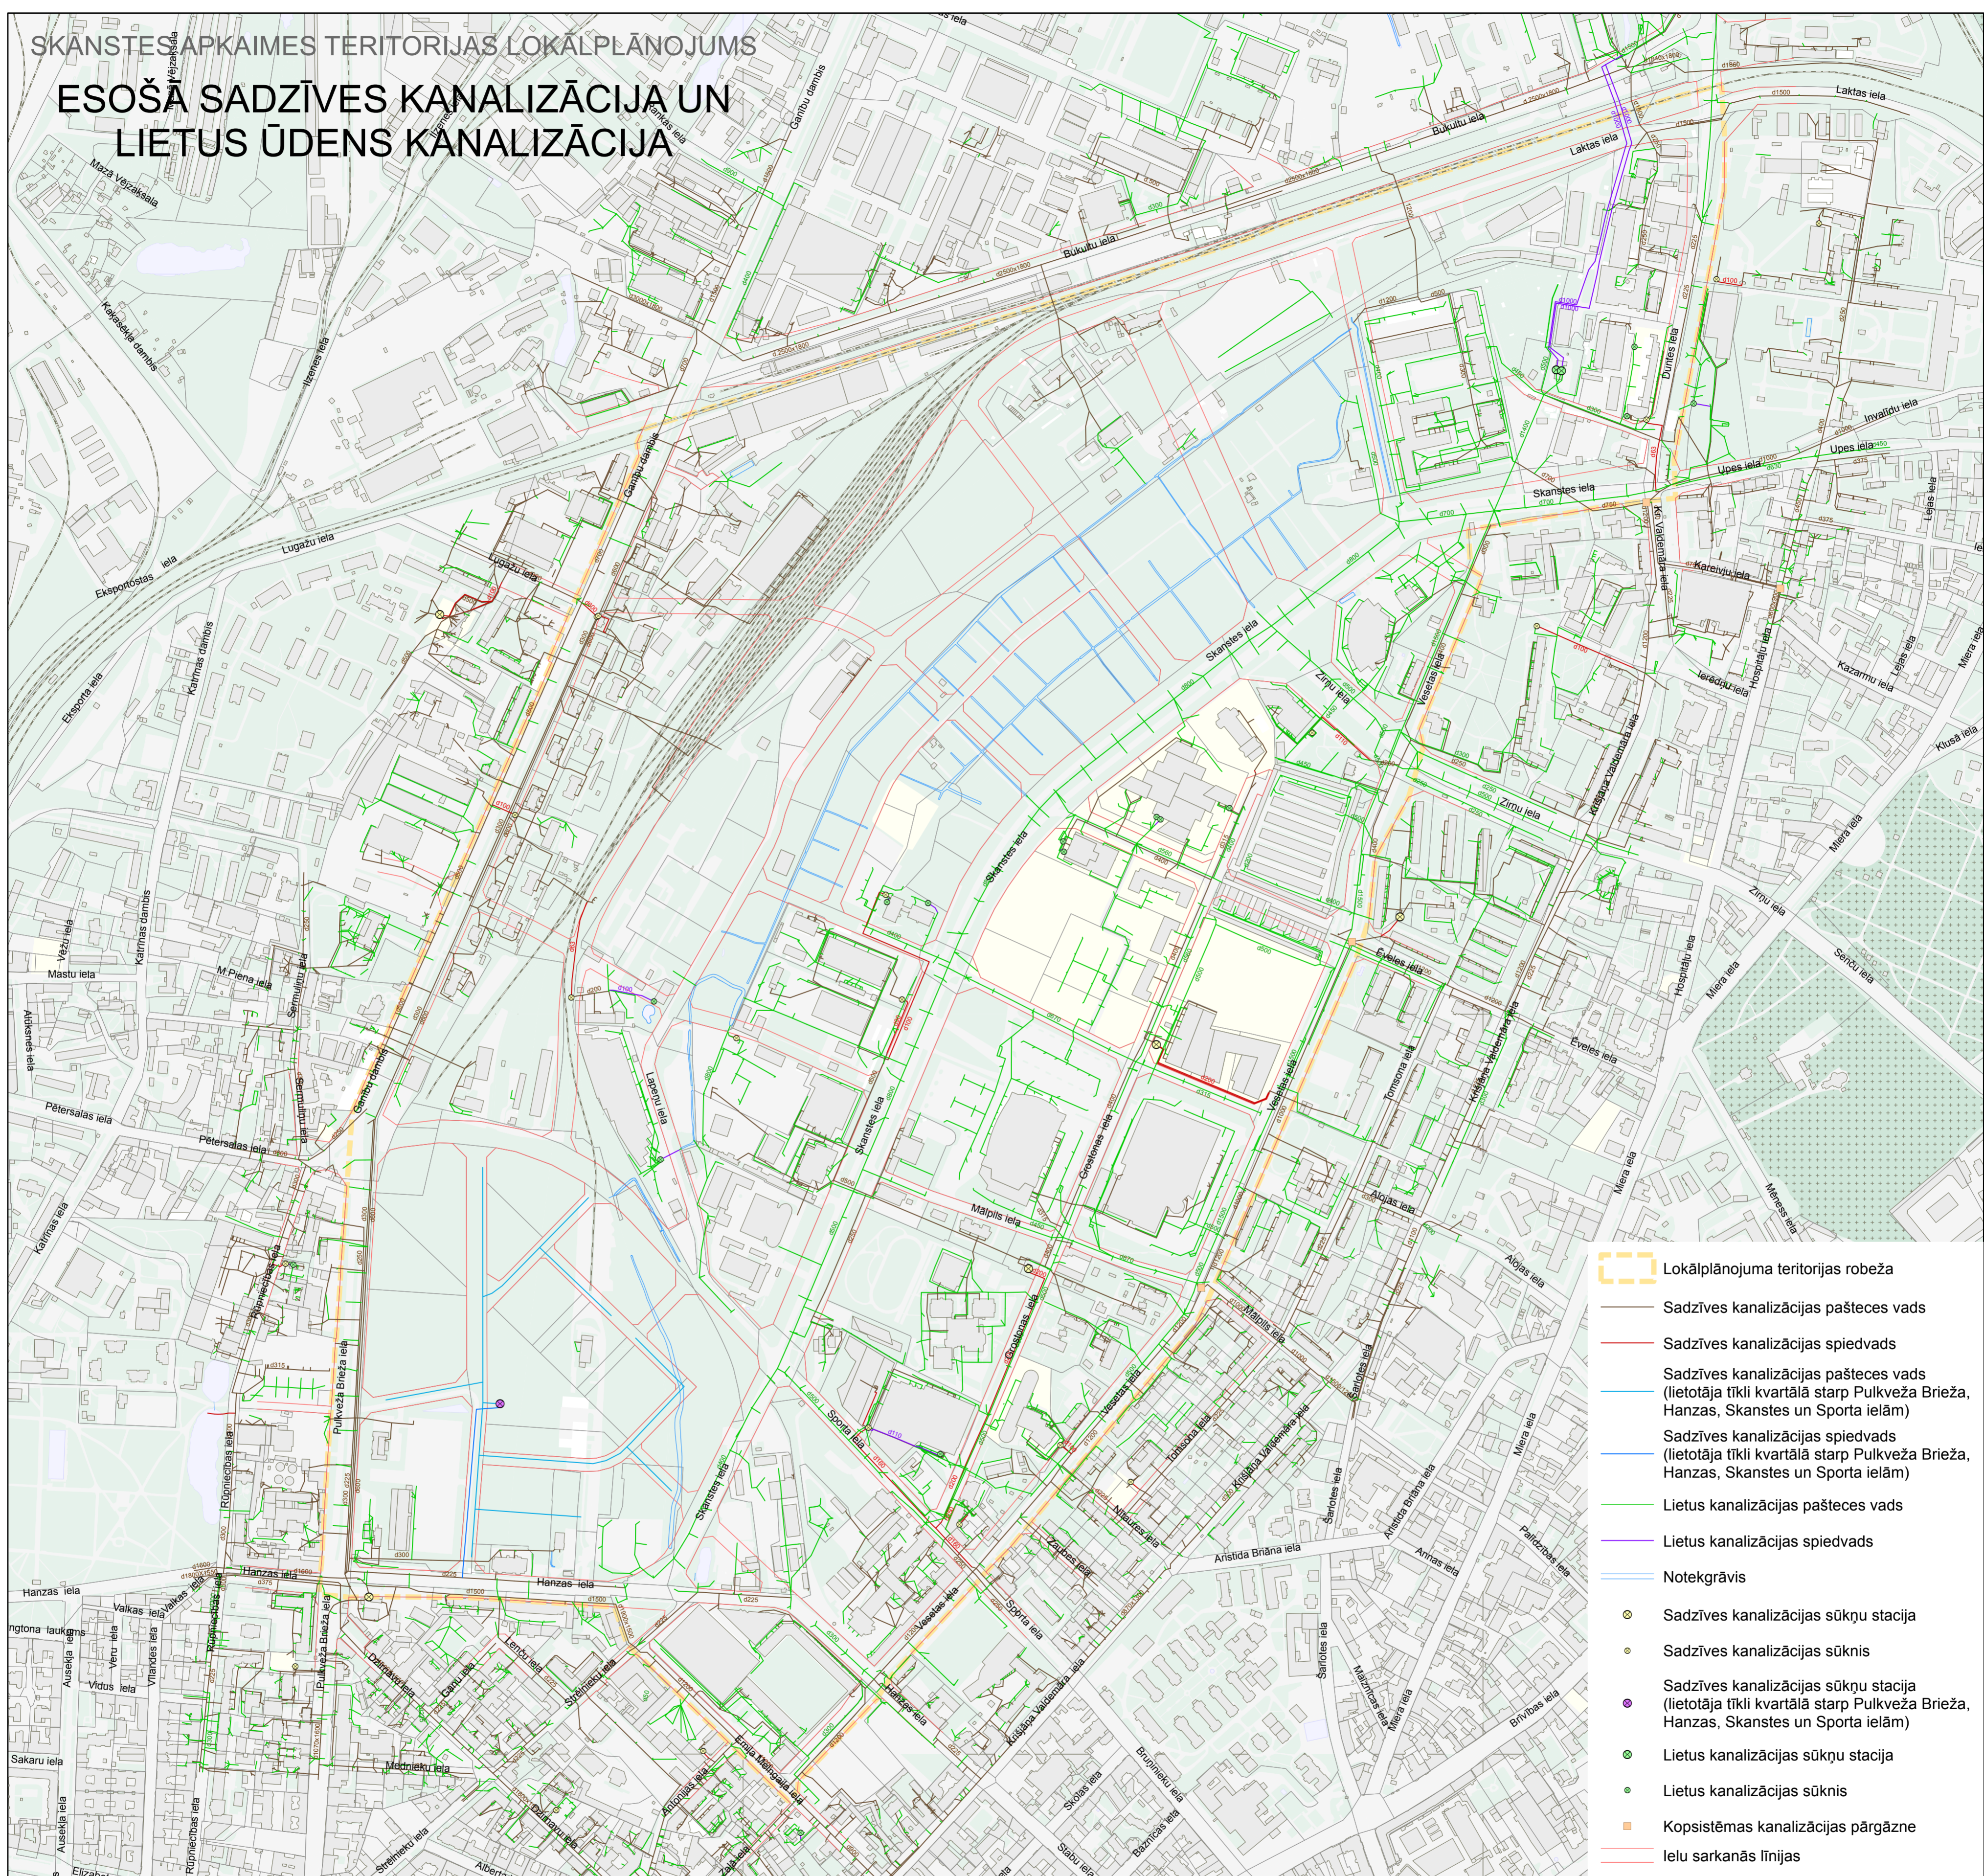

- Lokālplānojuma teritorijas robeža
- Sadzīves kanalizācijas paštesces vads
- Sadzīves kanalizācijas spiedvads
- Sadzīves kanalizācijas paštesces vads (lietotāja tīkli kvartālā starp Pulkveža Briēža, Hanzas, Skanstes un Sporta ielām)
- Sadzīves kanalizācijas spiedvads (lietotāja tīkli kvartālā starp Pulkveža Briēža, Hanzas, Skanstes un Sporta ielām)
- Lietus kanalizācijas paštesces vads
- Lietus kanalizācijas spiedvads
- Notekgrāvis
- Sadzīves kanalizācijas sūkņu stacija
- Sadzīves kanalizācijas sūknis
- Sadzīves kanalizācijas sūkņu stacija (lietotāja tīkli kvartālā starp Pulkveža Briēža, Hanzas, Skanstes un Sporta ielām)
- Lietus kanalizācijas sūkņu stacija
- Lietus kanalizācijas sūknis
- Kopsistēmas kanalizācijas pārgāzne
- Ielu sarkanās līnijas



0 50 100 150 200 250 500 m

Kartes dati. 1. Karte sagatavota uz Latvijas Ģeotelpiskās informācijas aģentūras izstrādātā topogrāfiskā plāna ar mēroga noteiktību 1 : 2000, 2013. gads.
 2. LKS-92 TM koordinātu sistēma.
 3. Mēroga koeficients 0.999600.