



SKANSTES ĀPKAIMES TERITORIJAS LOKĀLPLĀNOJUMS

PLĀNOTĀ ELEKTROAPGĀDE

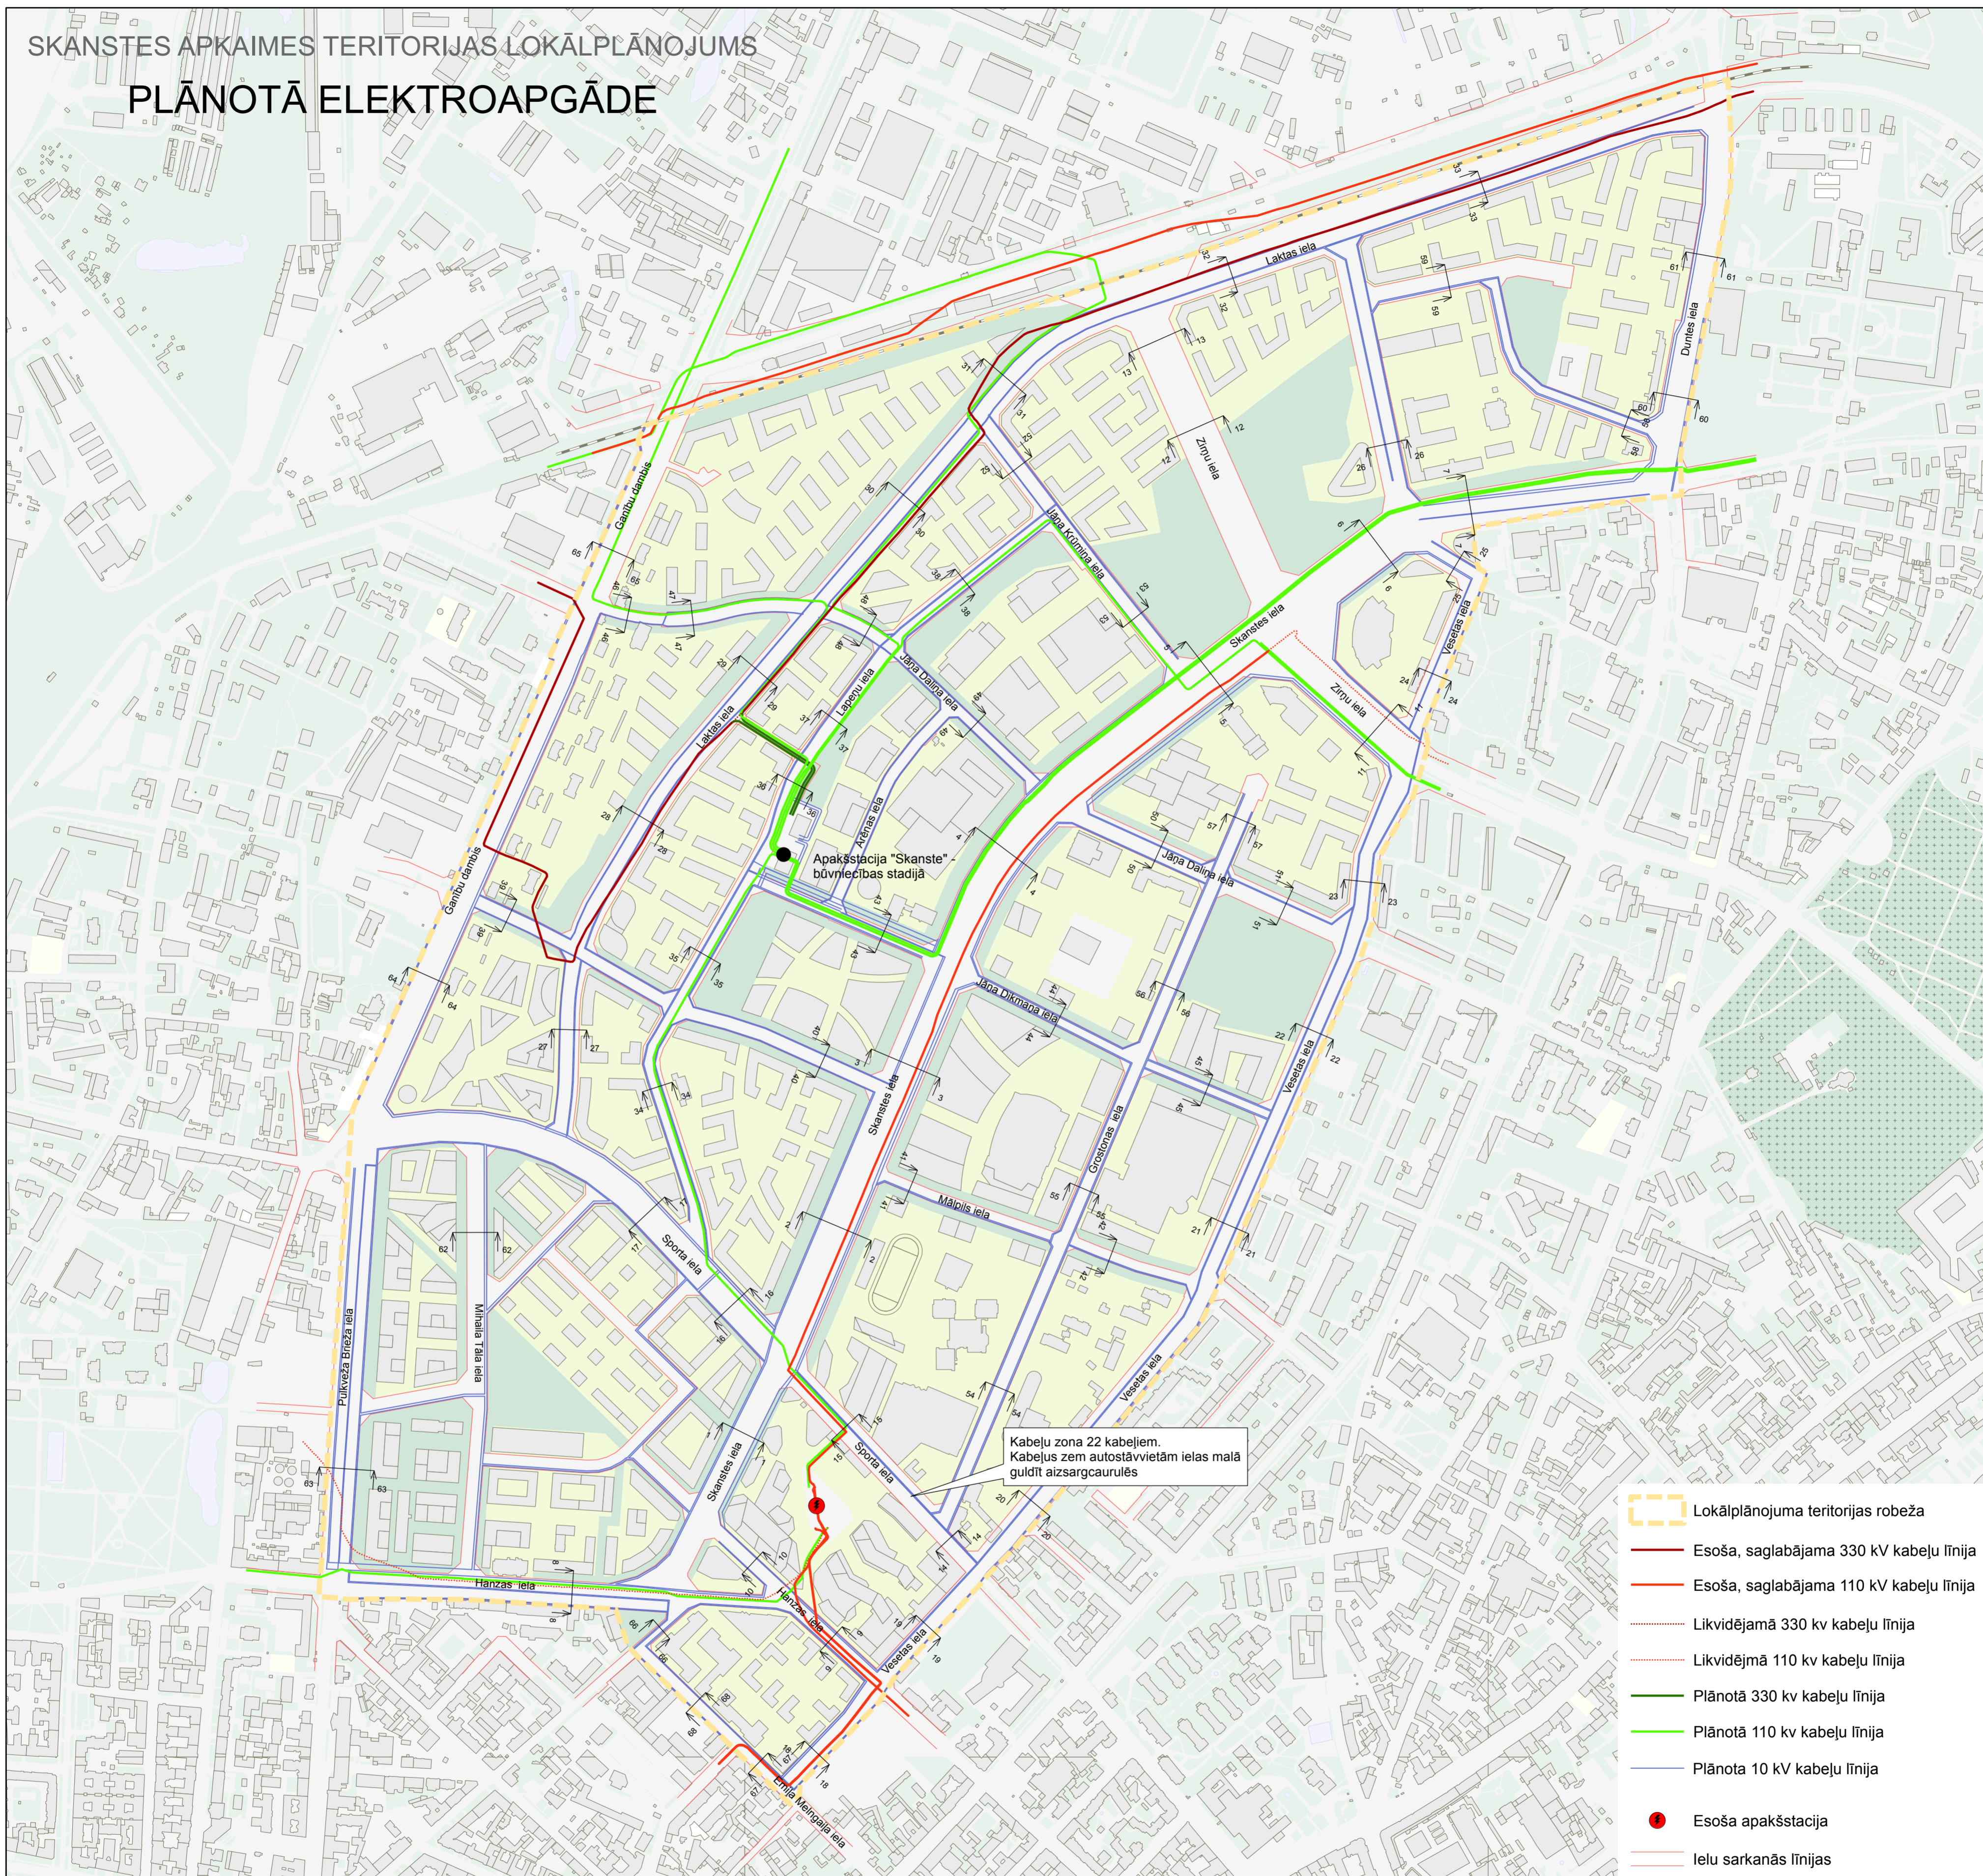

- Lokālplānojuma teritorijas robeža
- Esoša, saglabājama 330 kV kabeļu līnija
- Esoša, saglabājama 110 kV kabeļu līnija
- Likvidējamā 330 kv kabeļu līnija
- Likvidējamā 110 kv kabeļu līnija
- Plānotā 330 kv kabeļu līnija
- Plānotā 110 kv kabeļu līnija
- Plānotā 10 kv kabeļu līnija
- Esoša apakšstacija
- Ielu sarkanās līnijas

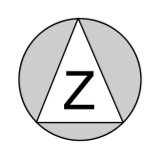

0 50 100 150 200 250 500 m

Kartes dati. 1. Karte sagatavota uz Latvijas Ģeotelpiskās informācijas aģentūras izstrādātā topogrāfiskā plāna ar mēroga noteiktību 1 : 2000, 2013. gads.  
2. LKS-92 TM koordinātu sistēma.  
3. Mēroga koeficients 0.999600.