


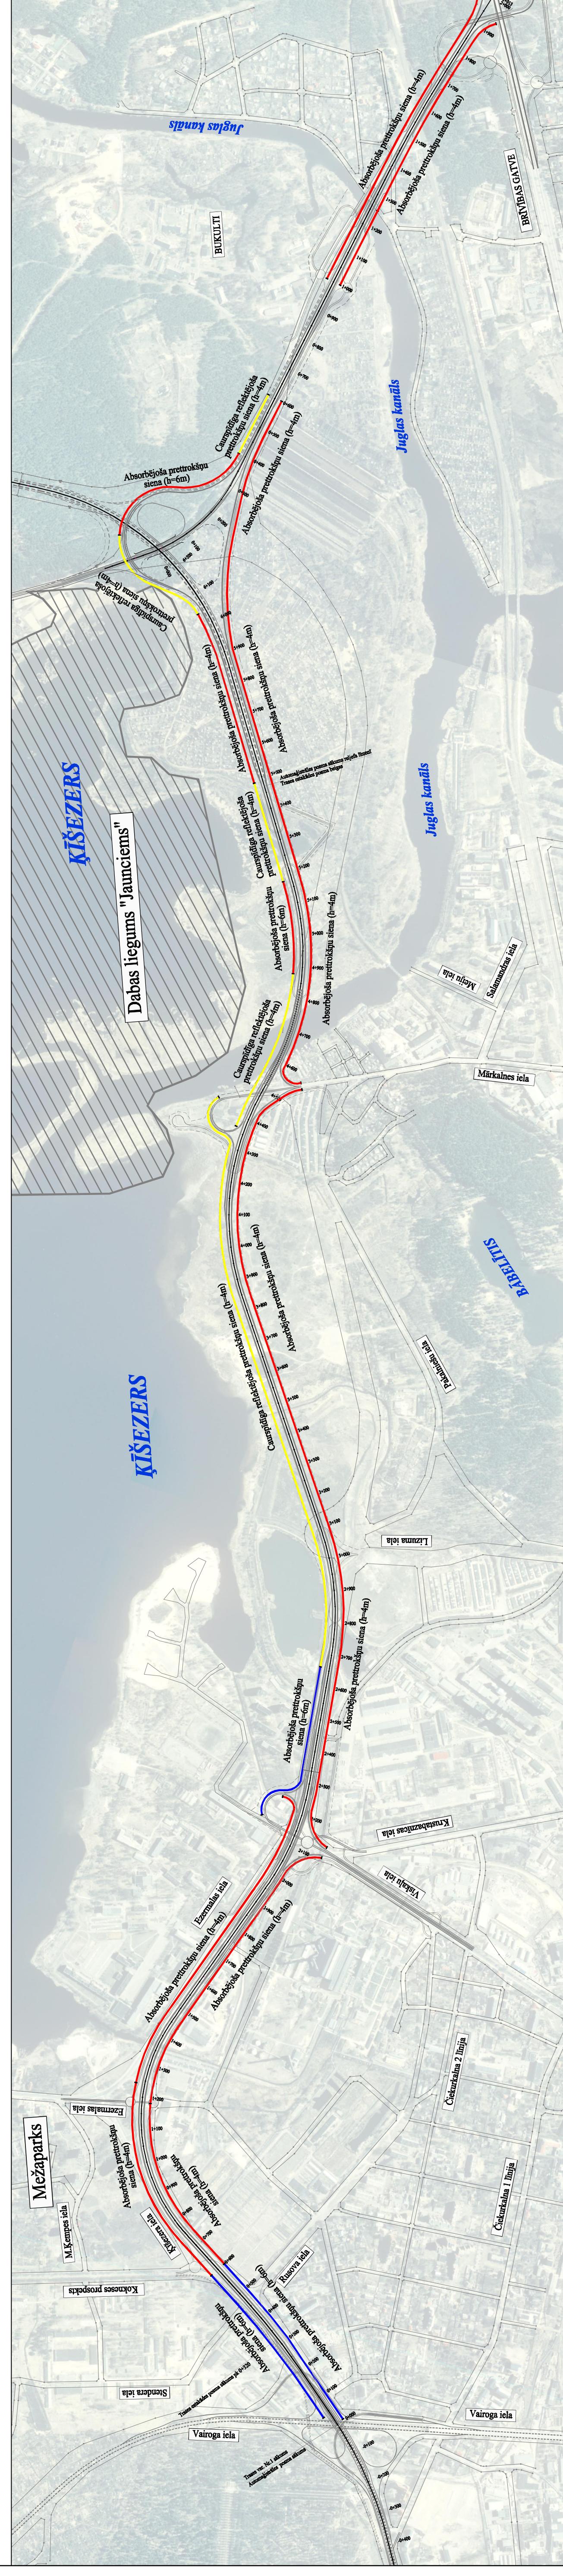

PRETROKSŅU STENAS IZBŪVES SHĒMA



Projektētājās: P/S "BRD & PRO VĀK"	
"BRD projects"	
PROJEKT	
DAE-07-23II	DAE-07-23II
Pasūtītājās:	Rīgas domes Atlikstības departaments
Pasūtījuma Nr.:	
Objekts:	Rīgas Ziemelju transporta koridora 1. posma - autoražīstās no Virdzenes sosejas līdz Vairoga ielai (bervīnas ielas dubliers) skaitā projekta
Amats:	luzārds:
Būv. vad.:	J. Bīriņš
Projektēja:	G. Šķupelis
Rasēja:	R. Noriņš
Parbaudīja:	J. Bīriņš
Mērogs:	M=1:10000