
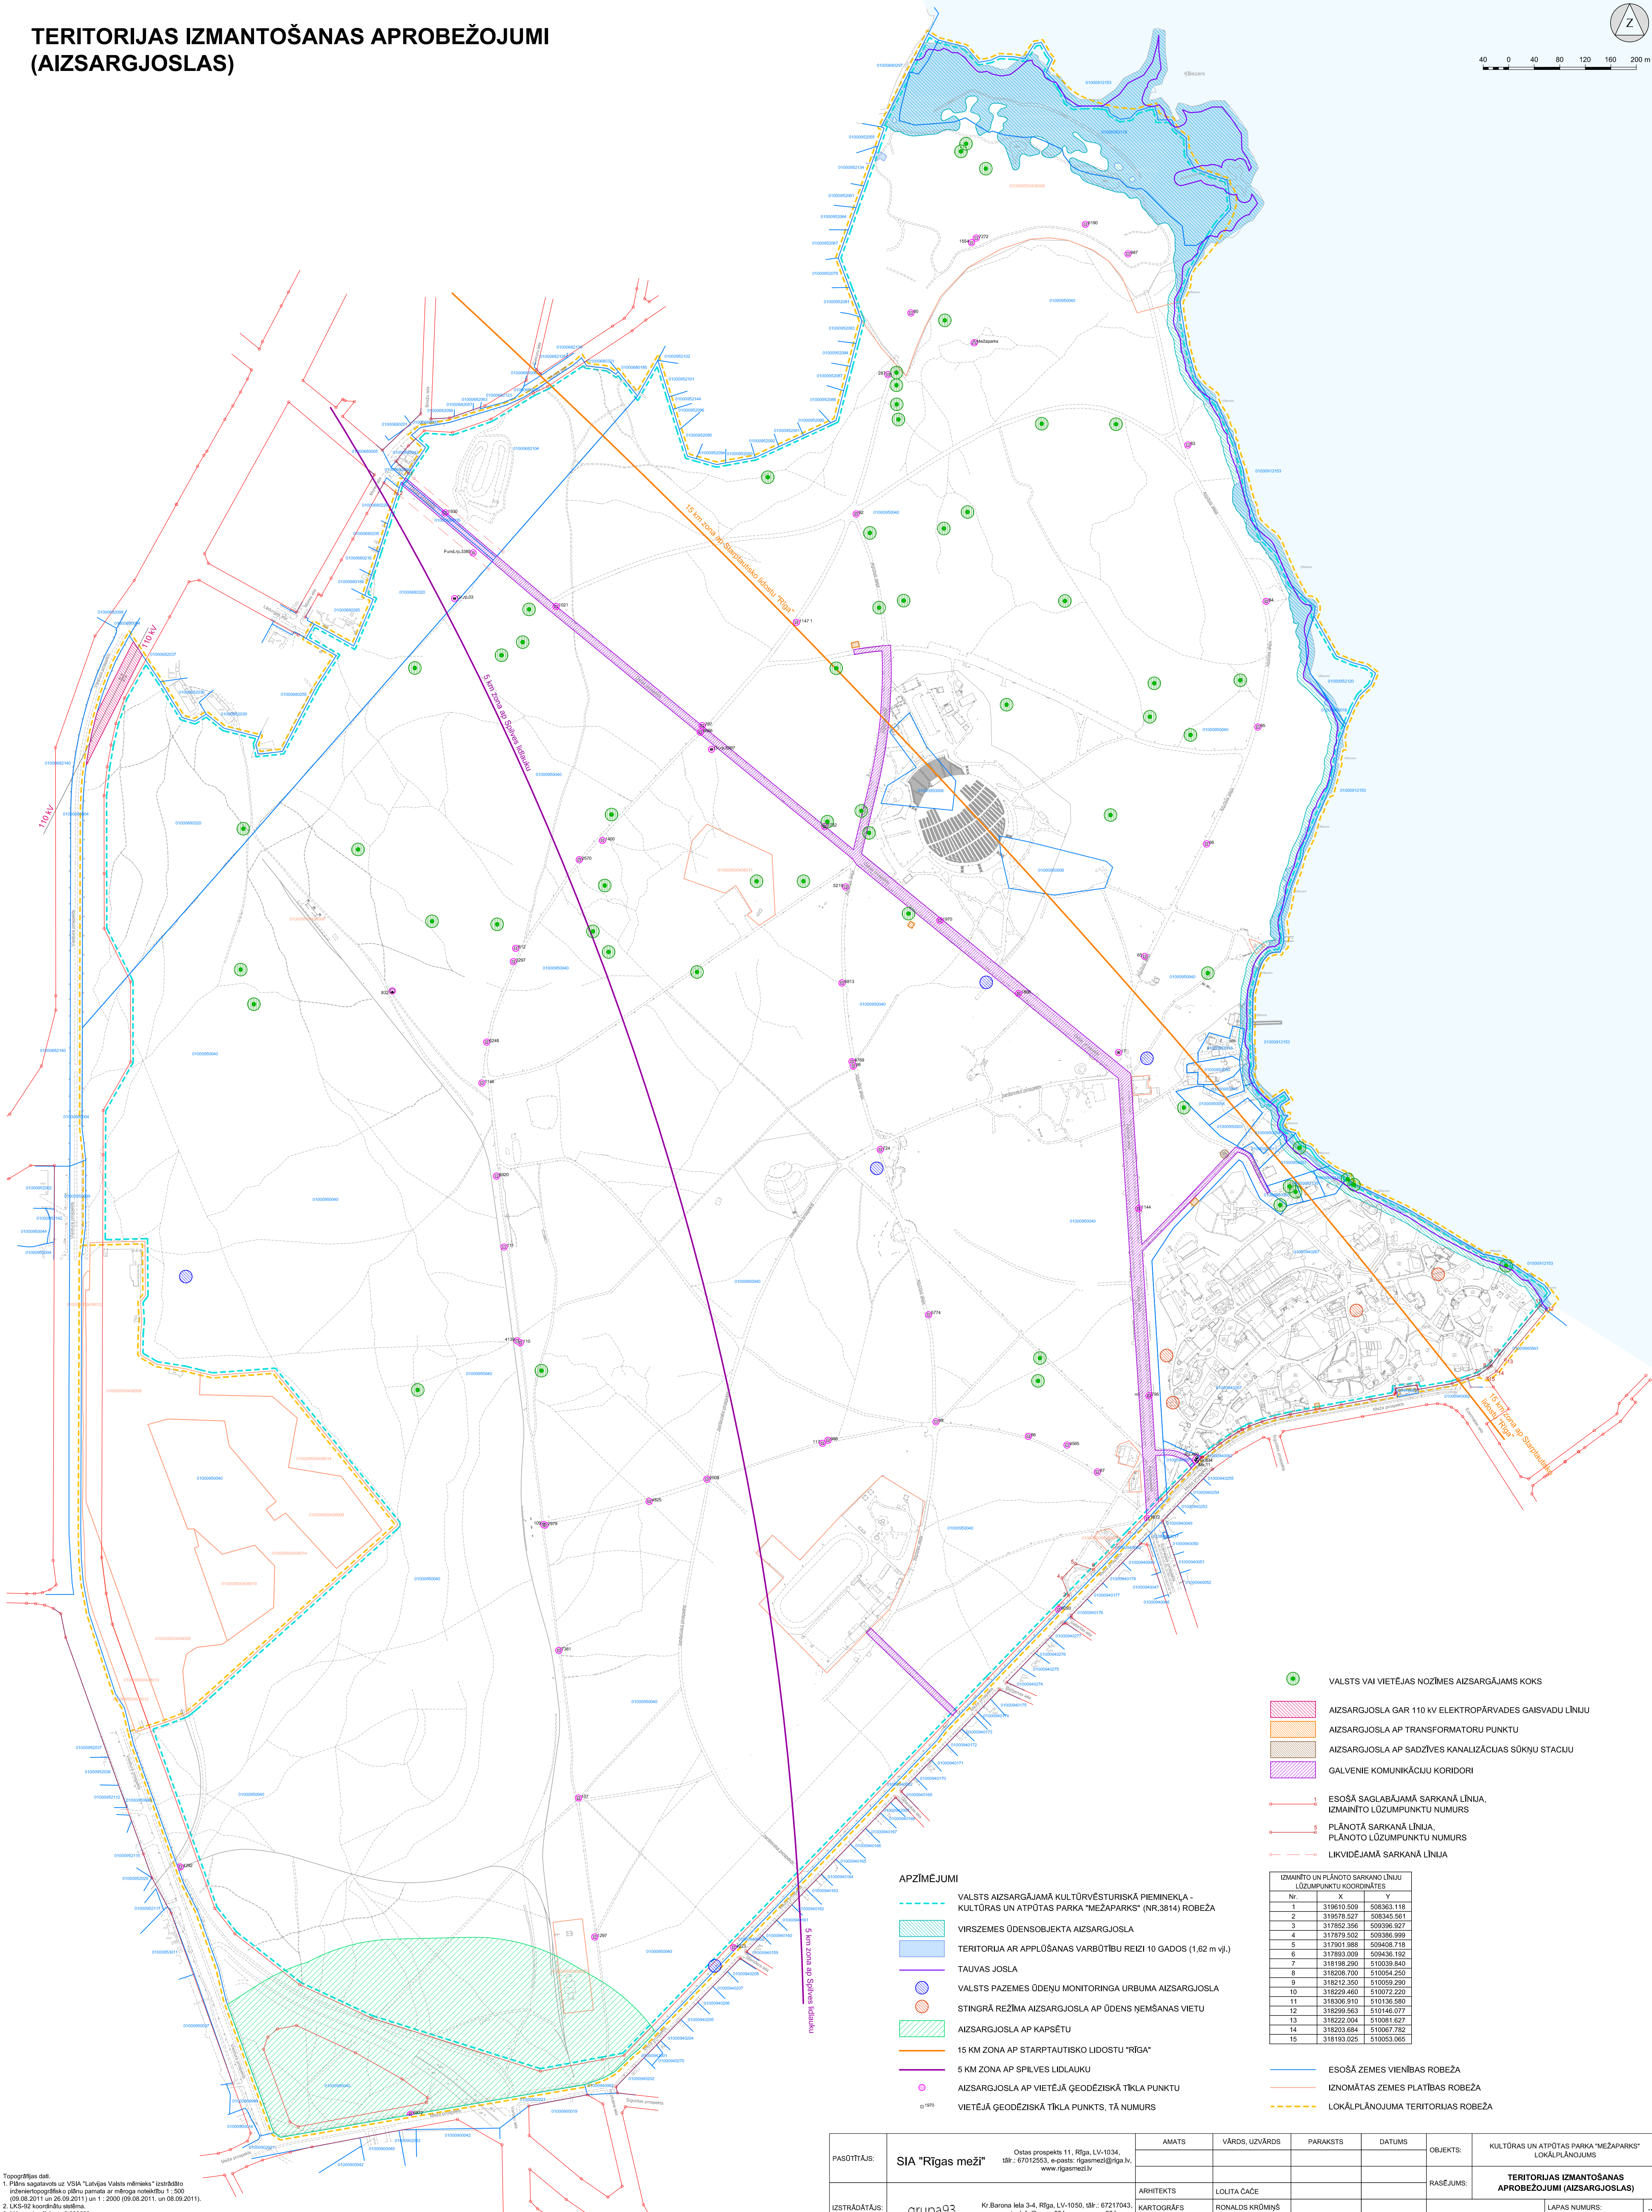


TERITORIJAS IZMANTOŠANAS APROBEŽOJUMI  
(AIZSARGJOSLAS)

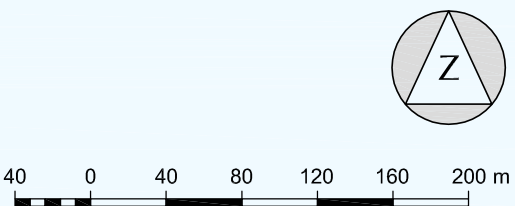

APZĪMĒJUMI

- VALSTS AIZSARGĀJAMĀ KULTŪRVĒSTURISKĀ PIEMEKLĀ - KULTŪRAS UN ATPŪTAS PARKA "MEŽAPARKS" (NR.3814) ROBEŽA
- VIRSZĒMES ŪDENSOBJEKTA AIZSARGJOSLA
- TERITORĒJA AR APPLŪŠANAS VARBŪTĪBU REIZI 10 GADOS (1,62 m vjl.)
- TALVAS JOSLA
- VALSTS PAZĒMES ŪDEŅU MONITORINGA URBUMA AIZSARGJOSLA
- STINGRĀ REŽĪMA AIZSARGJOSLA AP ŪDENS NĒMŠANAS VIETU
- AIZSARGJOSLA AP KAPSĒTU
- 15 KM ZONA AP STARPTAUTISKO LIDOSTU "RĪGA"
- 5 KM ZONA AP SPILVES LIDLAUKU
- AIZSARGJOSLA AP VIETĒJĀ ĢEODĒZISKĀ TĪKLA PUNKTU
- VIETĒJĀ ĢEODĒZISKĀ TĪKLA PUNKTS, TĀ NUMURS

- VALSTS VAI VIETĒJAS NOZĪMES AIZSARGĀJAMĀS KOKS
- AIZSARGJOSLA GAR 110 kV ELEKTROPĀRVADES GAISVADU LĪNIJĀ
- AIZSARGJOSLA AP TRANSFORMATORU PUNKTU
- AIZSARGJOSLA AP SADZĪVES KANALIZĀCIJAS SŌKŅU STACIJU
- GALVENIE KOMUNIKĀCIJU KORIDORI
- ESOŠĀS AIZSARGĀJAMĀ SARKANĀ LĪNIJĀ, IZMAINĪTO LŪZUMPUNKTU NUMURS
- PLĀNOTĀ SARKANĀ LĪNIJĀ, PLĀNOTO LŪZUMPUNKTU NUMURS
- LĪKVIDĒJAMĀ SARKANĀ LĪNIJĀ
- IZMAINĪTO UN PLĀNOTO SARKANĀ LĪNIJĀ LŪZUMPUNKTU KOORDINĀTES
- ESOŠĀS ZEMES VIENĪBAS ROBEŽA
- IZNOMĀTAS ZEMES PLATĪBAS ROBEŽA
- LOKĀLPLĀNOJUMA TERITORIJAS ROBEŽA

Topogrāfijas dat. 1. Plāns sagatavots uz VSA "Latvijas Valsts mēroka" izstrādāto izstrādāto topogrāfisko plānu pamata ar mēroga nosaukumu 1 : 500 (09.08.2011 un 26.09.2011) un 1 : 2000 (09.08.2011, un 08.09.2011). 2. LKS-92 koordinātu sistēma. 3. Mēroga koeficients 0,999800. 4. Balstos augstumu sistēma.

|               |                  |   |              |                 |           |         |                 |                                                       |
|---------------|------------------|---|--------------|-----------------|-----------|---------|-----------------|-------------------------------------------------------|
| PASŪDĀTĀJS:   | SIA "Rīgas meži" | Ostas prospekts 11, Rīga, LV-1034, tālrunis: 67012553, e-pasts: rigasmezi@riga.lv, www.rigasmezi.lv | AMATIS:      | VĀRDs, UZVĀRDs  | PARAKSTS: | DATUMS: | OBJEKTS:        | KULTŪRAS UN ATPŪTAS PARKA "MEŽAPARKS" LOKĀLPLĀNOJUMS  |
| IZSTRĀDĀTĀJS: | grupa93          | Kr. Barona iela 3-4, Rīga, LV-1050, tālrunis: 67217043, e-pasts: info@grupa93.lv, www.grupa93.lv    | ARHITEKTS:   | LOLITA CAČE     |           |         | RASĒJUMS:       | TERITORIJAS IZMANTOŠANAS APROBEŽOJUMI (AIZSARGJOSLAS) |
|               |                  |   | KARTOGRAFIS: | RONALDS KRŪMIŅŠ |           |         | MĒROGS 1 : 4000 | LAPAS NUMURS: ... KOPEJĀIS LAPU SKAITS: ...           |