

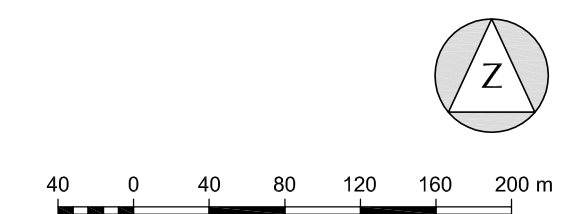


TRANSPORTA ORGANIZĀCIJA

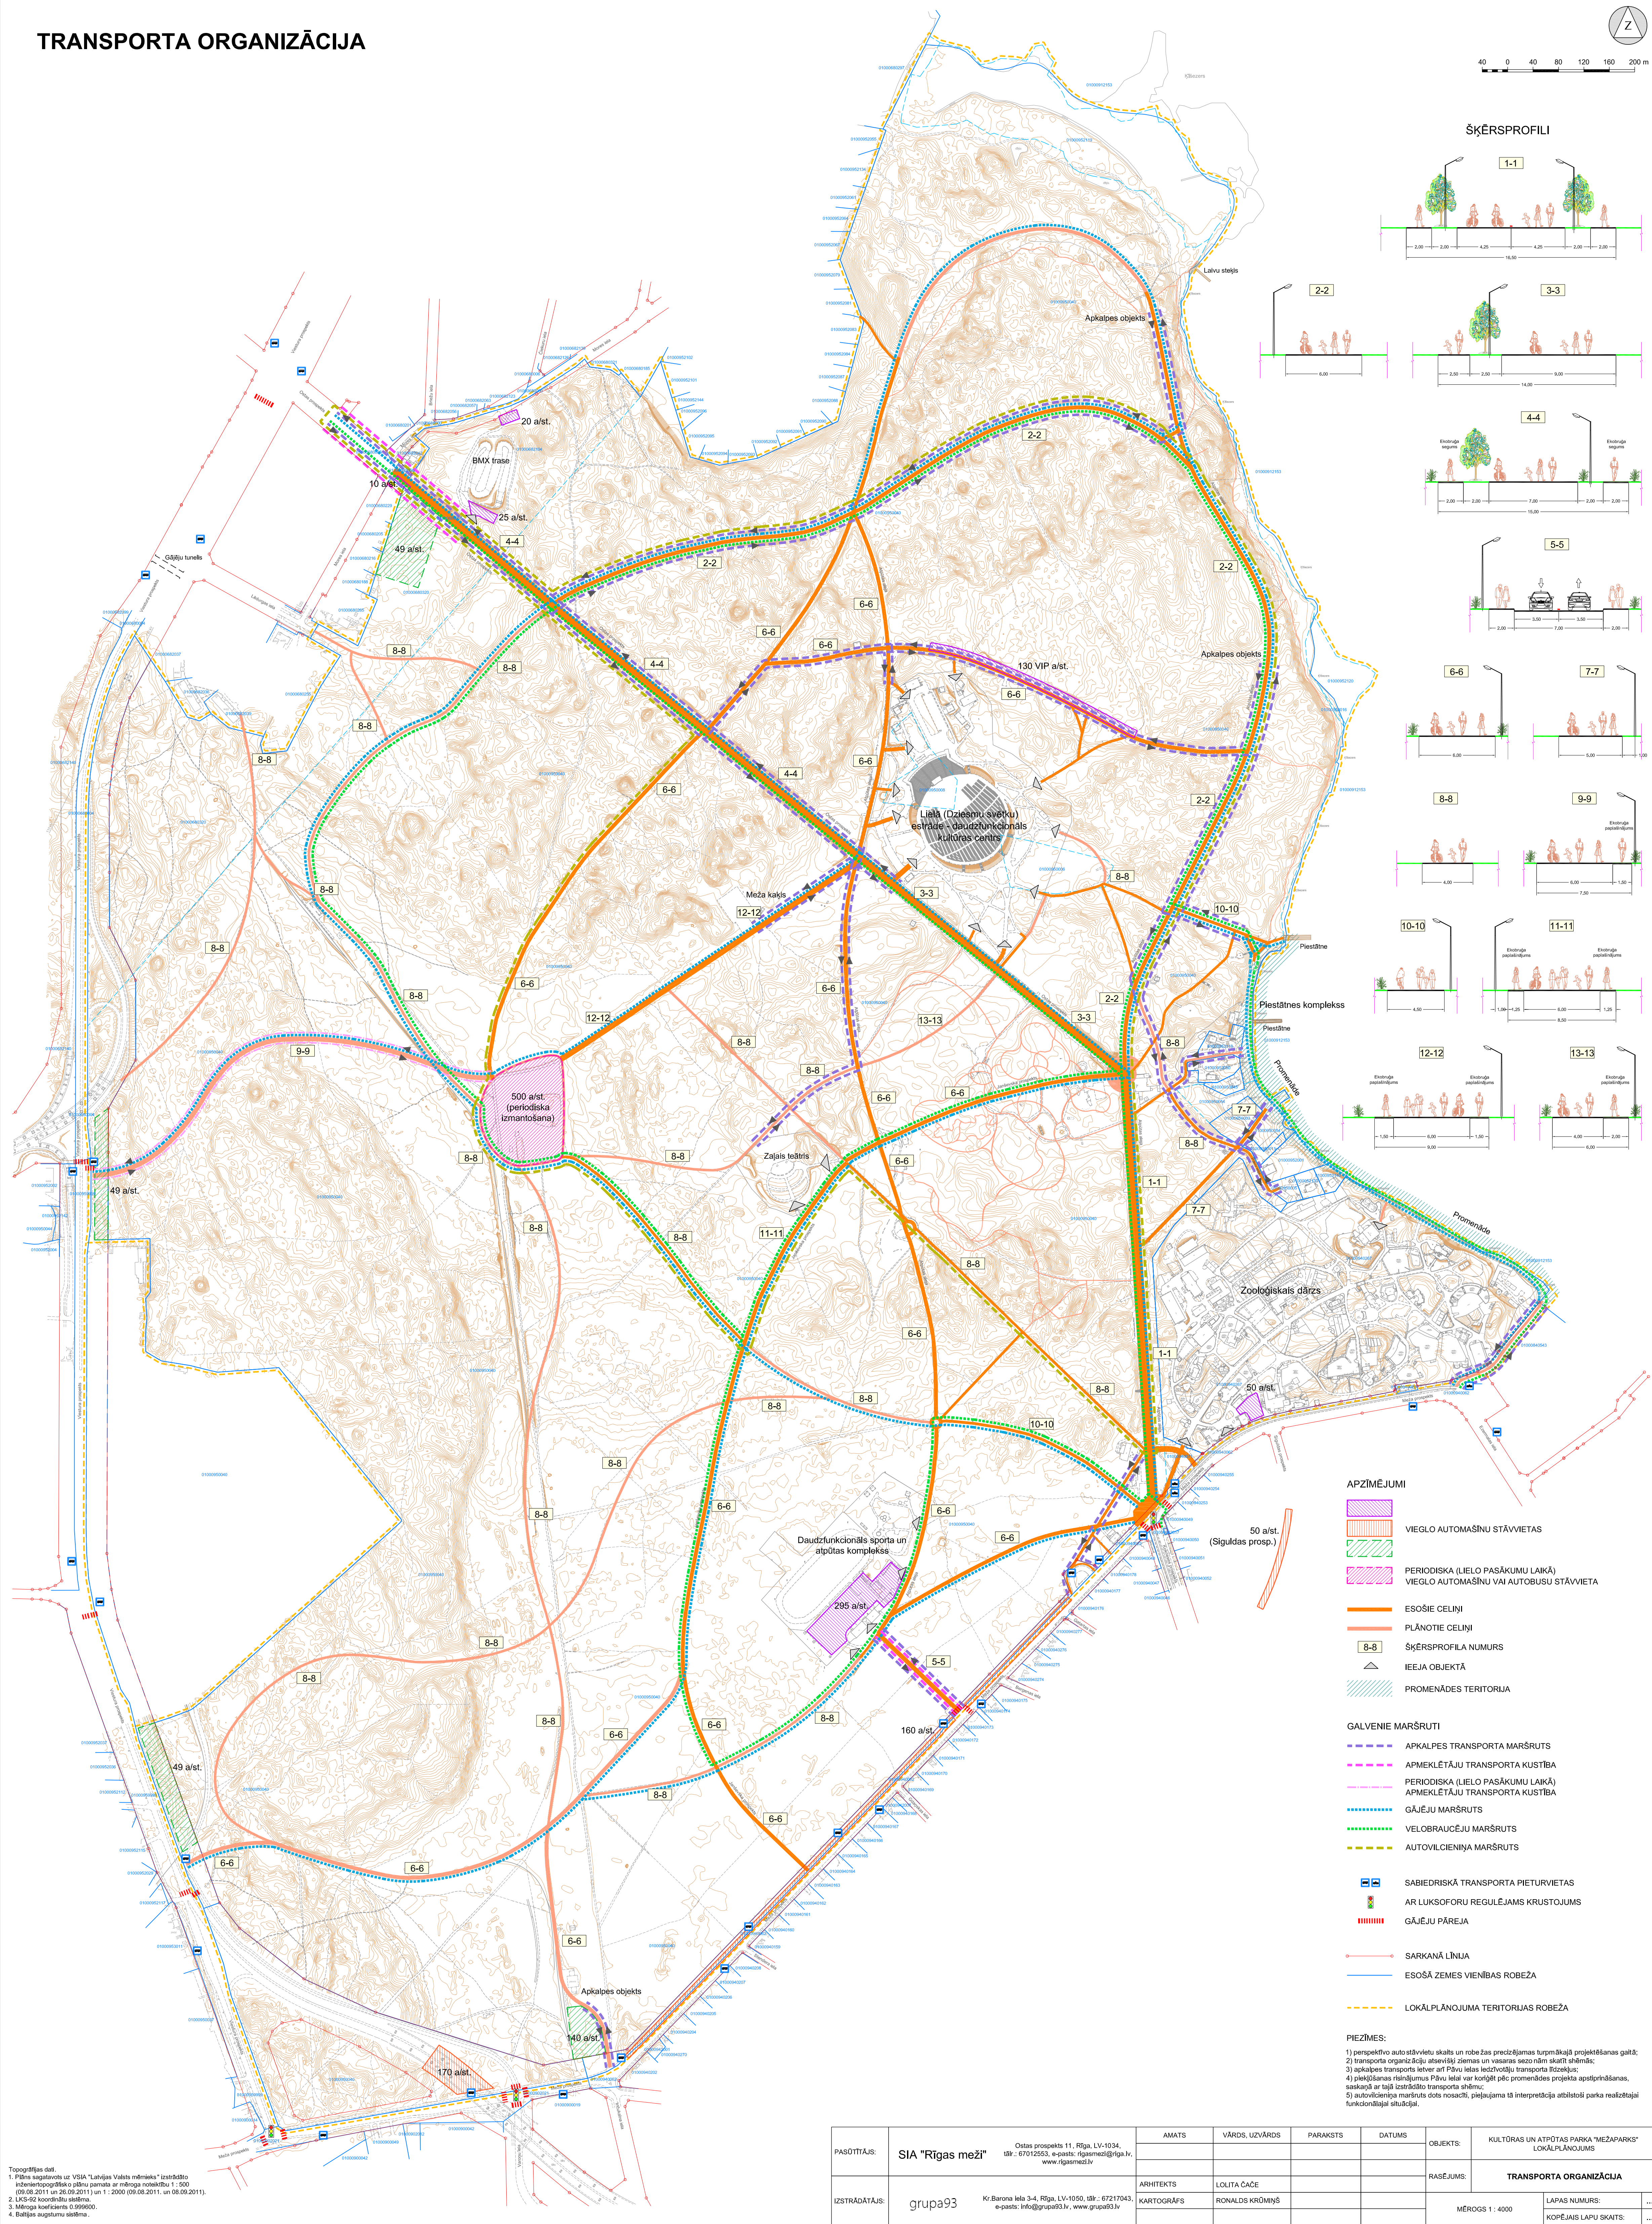

ŠĶĒRSPROFILI

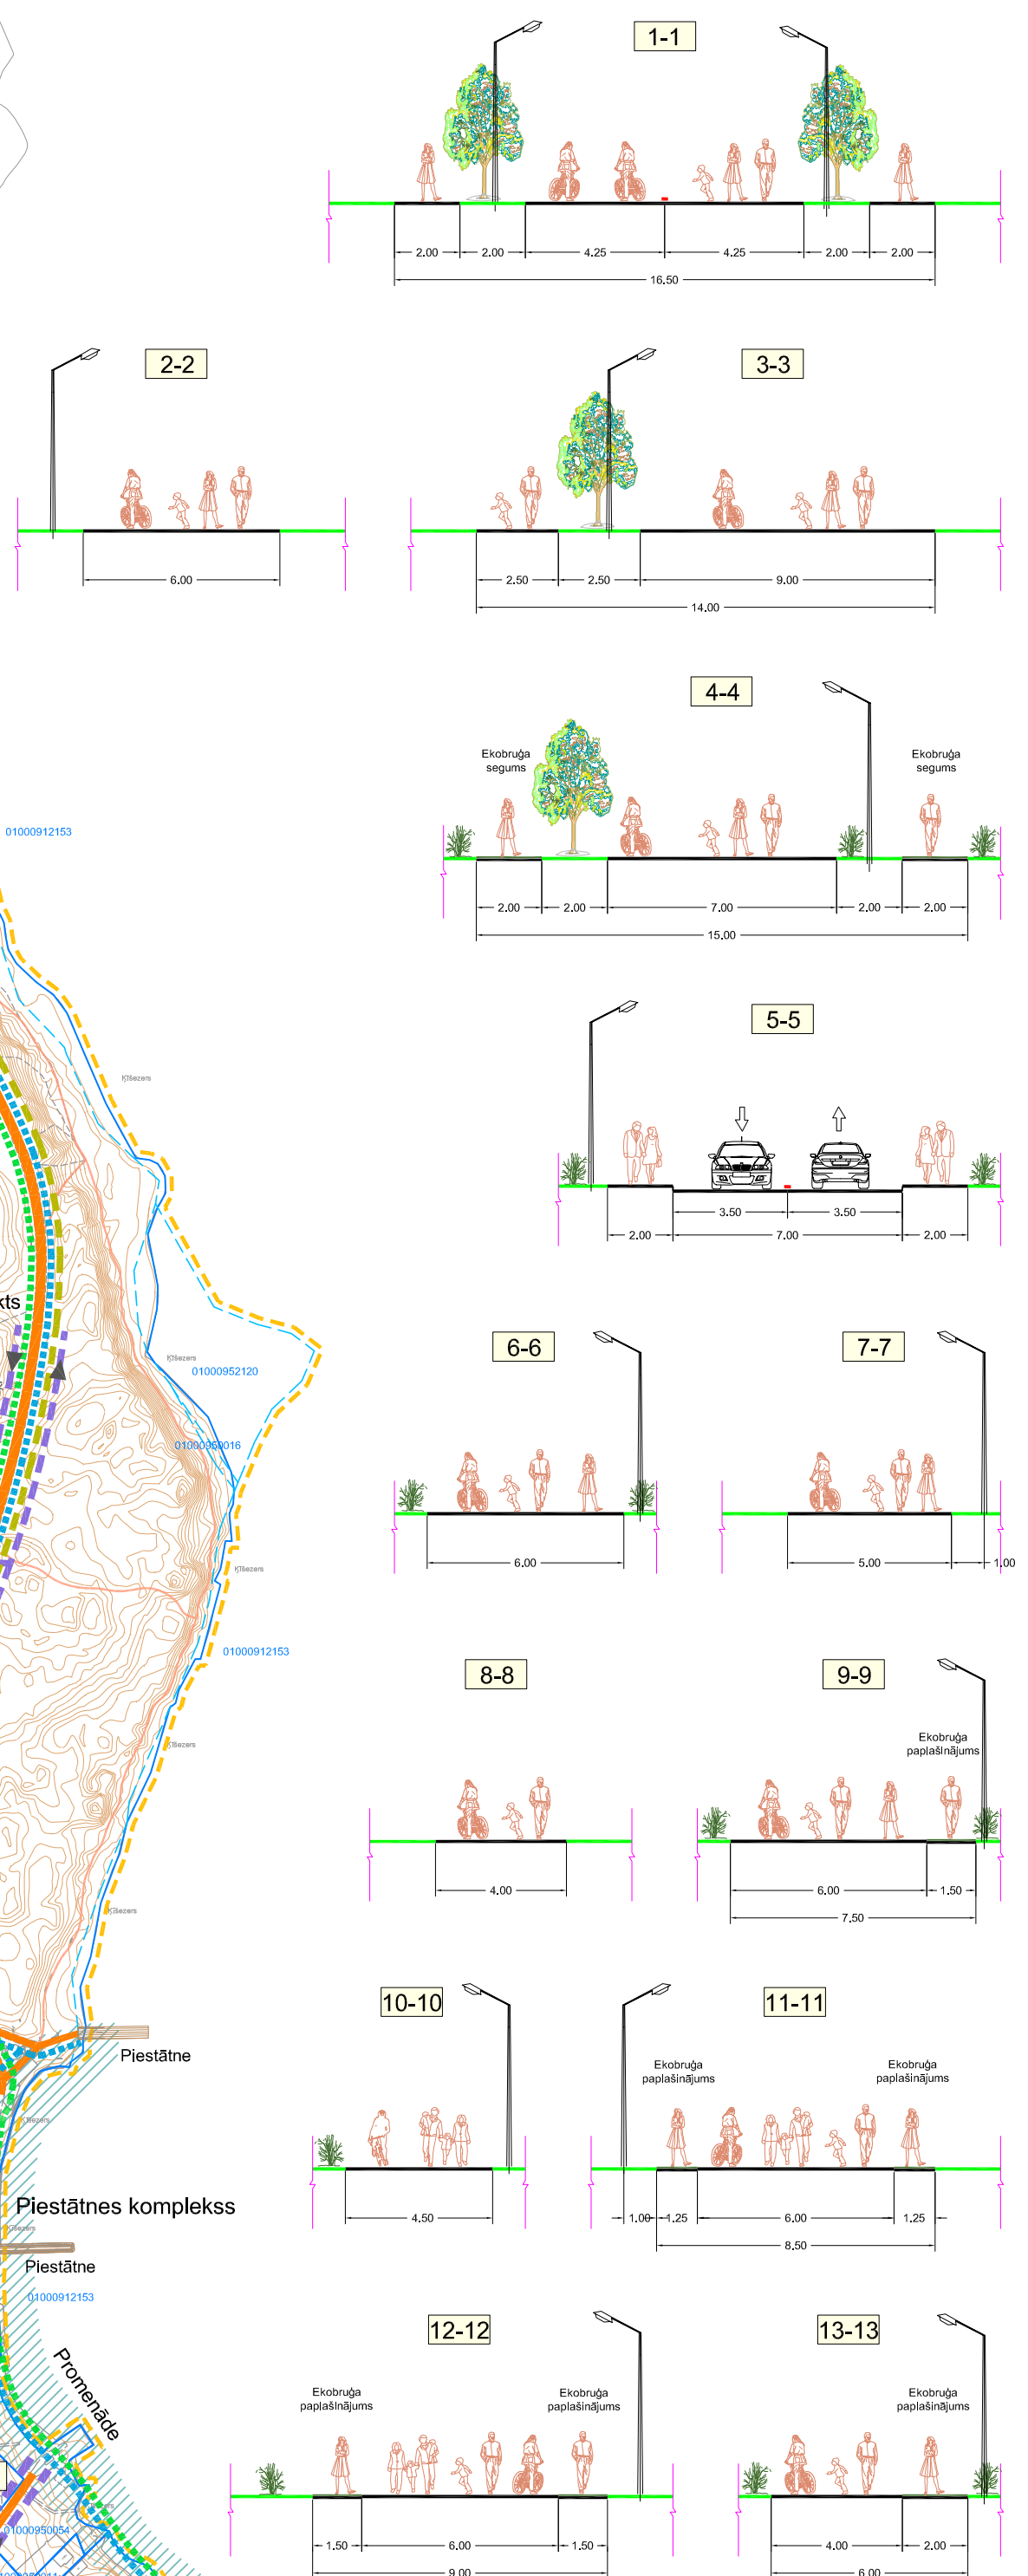

- APZĪMĒJUMI
- VIEĢLO AUTOMAŠĪNU STĀVVIETAS
 - PERIODISKA (LIELO PASĀKUMU LAIKĀ) VIEĢLO AUTOMAŠĪNU VAI AUTOBUSU STĀVVIETA
 - ESOŠIE CEĻI
 - PLĀNOTIE CEĻI
 - ŠĶĒRSPROFILA NUMURS
 - IEEJA OBJEKTĀ
 - PROMENĀDES TERITORĻIA
- GALVENIE MĀRŠRUTI
- APKALPES TRANSPORTA MĀRŠRUTS
 - APMEKLĒTĀJU TRANSPORTA KUSTĪBA
 - PERIODISKA (LIELO PASĀKUMU LAIKĀ) APMEKLĒTĀJU TRANSPORTA KUSTĪBA
 - GAJĒJU MĀRŠRUTS
 - VELOBRAUCĒJU MĀRŠRUTS
 - AUTOVIELČIENĪJA MĀRŠRUTS
- SABIEDRISKĀ TRANSPORTA PIETURVIETAS
- AR LUKSOFORU REGULĒJAMS KRUSTOJUMS
 - GAJĒJU PĀREJA
 - SARKANĀ LĪNIJA
 - ESOŠĀ ZEMES VIENĪBAS ROBEŽA
 - LOKĀLPĀNOJUMA TERITORĻIJAS ROBEŽA

PIEZĪMES:

1) perspektīvo auto stāvvietu skaits un robeža precizējamas turpmākajā projektēšanas gaitā;
2) transporta organizāciju atsevišķi ziemas un vasaras sezonām skatīt shēmas;
3) apkārtējās transporta ietvaros Pāvilu ielas iedzīvotāju transporta līdzekļus;
4) piekļaušanas risinājumus Pāvilu ielai var koriģēt pēc promeādes projekta apstiprināšanas, saskaņojot ar tajā izstrādāto transporta shēmu;
5) autovīlčienāja maršruts šīs nosacītās, pieļaujama tā interpretācija atbilstoši parka realizētajai funkcionālajai situācijai.

Topogrāfijas dati:
1. Plāns sagatavots uz VSA "Latvijas Valsts mēroka" izstrādāto
izstrādāto topogrāfisko plānu pamata ar mēroga nosaukumu: 1:500
(09.08.2011 un 26.09.2011) un 1:2000 (09.08.2011, un 08.09.2011).
2. LKS-52 koordinātu sistēma.
3. Mēroga koeficients 0,999800.
4. Balstos augstumu sistēma.

PASŪTĪTĀJS:	SIA "Rīgas meži"	Ostas prospekts 11, Rīga, LV-1034, tālrunis: 67012553, e-pasts: rigasmezi@riga.lv, www.rigasmezi.lv	AMATIS:	VĀRDs, UZVĀRDs	PARAKSTS:	DATUMS:	OBJEKTS:	KULTŪRAS UN ATPŪTAS PARKA "MEŽAPARKS" LOKĀLPĀNOJUMS
IZSTRĀDĀTĀJS:	grupa93	Kl. Barona iela 3-4, Rīga, LV-1050, tālrunis: 67217043, e-pasts: info@grupa93.lv, www.grupa93.lv	ARHITEKTS:	LOLITA CAČE	KARTOGRAFIS:	RONALDS KRŪMIŅŠ	RĀSĒJUMS:	TRANSPORTA ORGANIZĀCIJA
							MĒROGS 1: 4000	LAPAS NUMURS: ... KOPĒJAIS LAPU SKAITS: ...