



MEŽAPARKA CENTRĀLĀ DAĻA.
JAUNĀ BĒRNU PILSĒTIŅA.
ATTĪSTĪBAS RISINĀJUMS

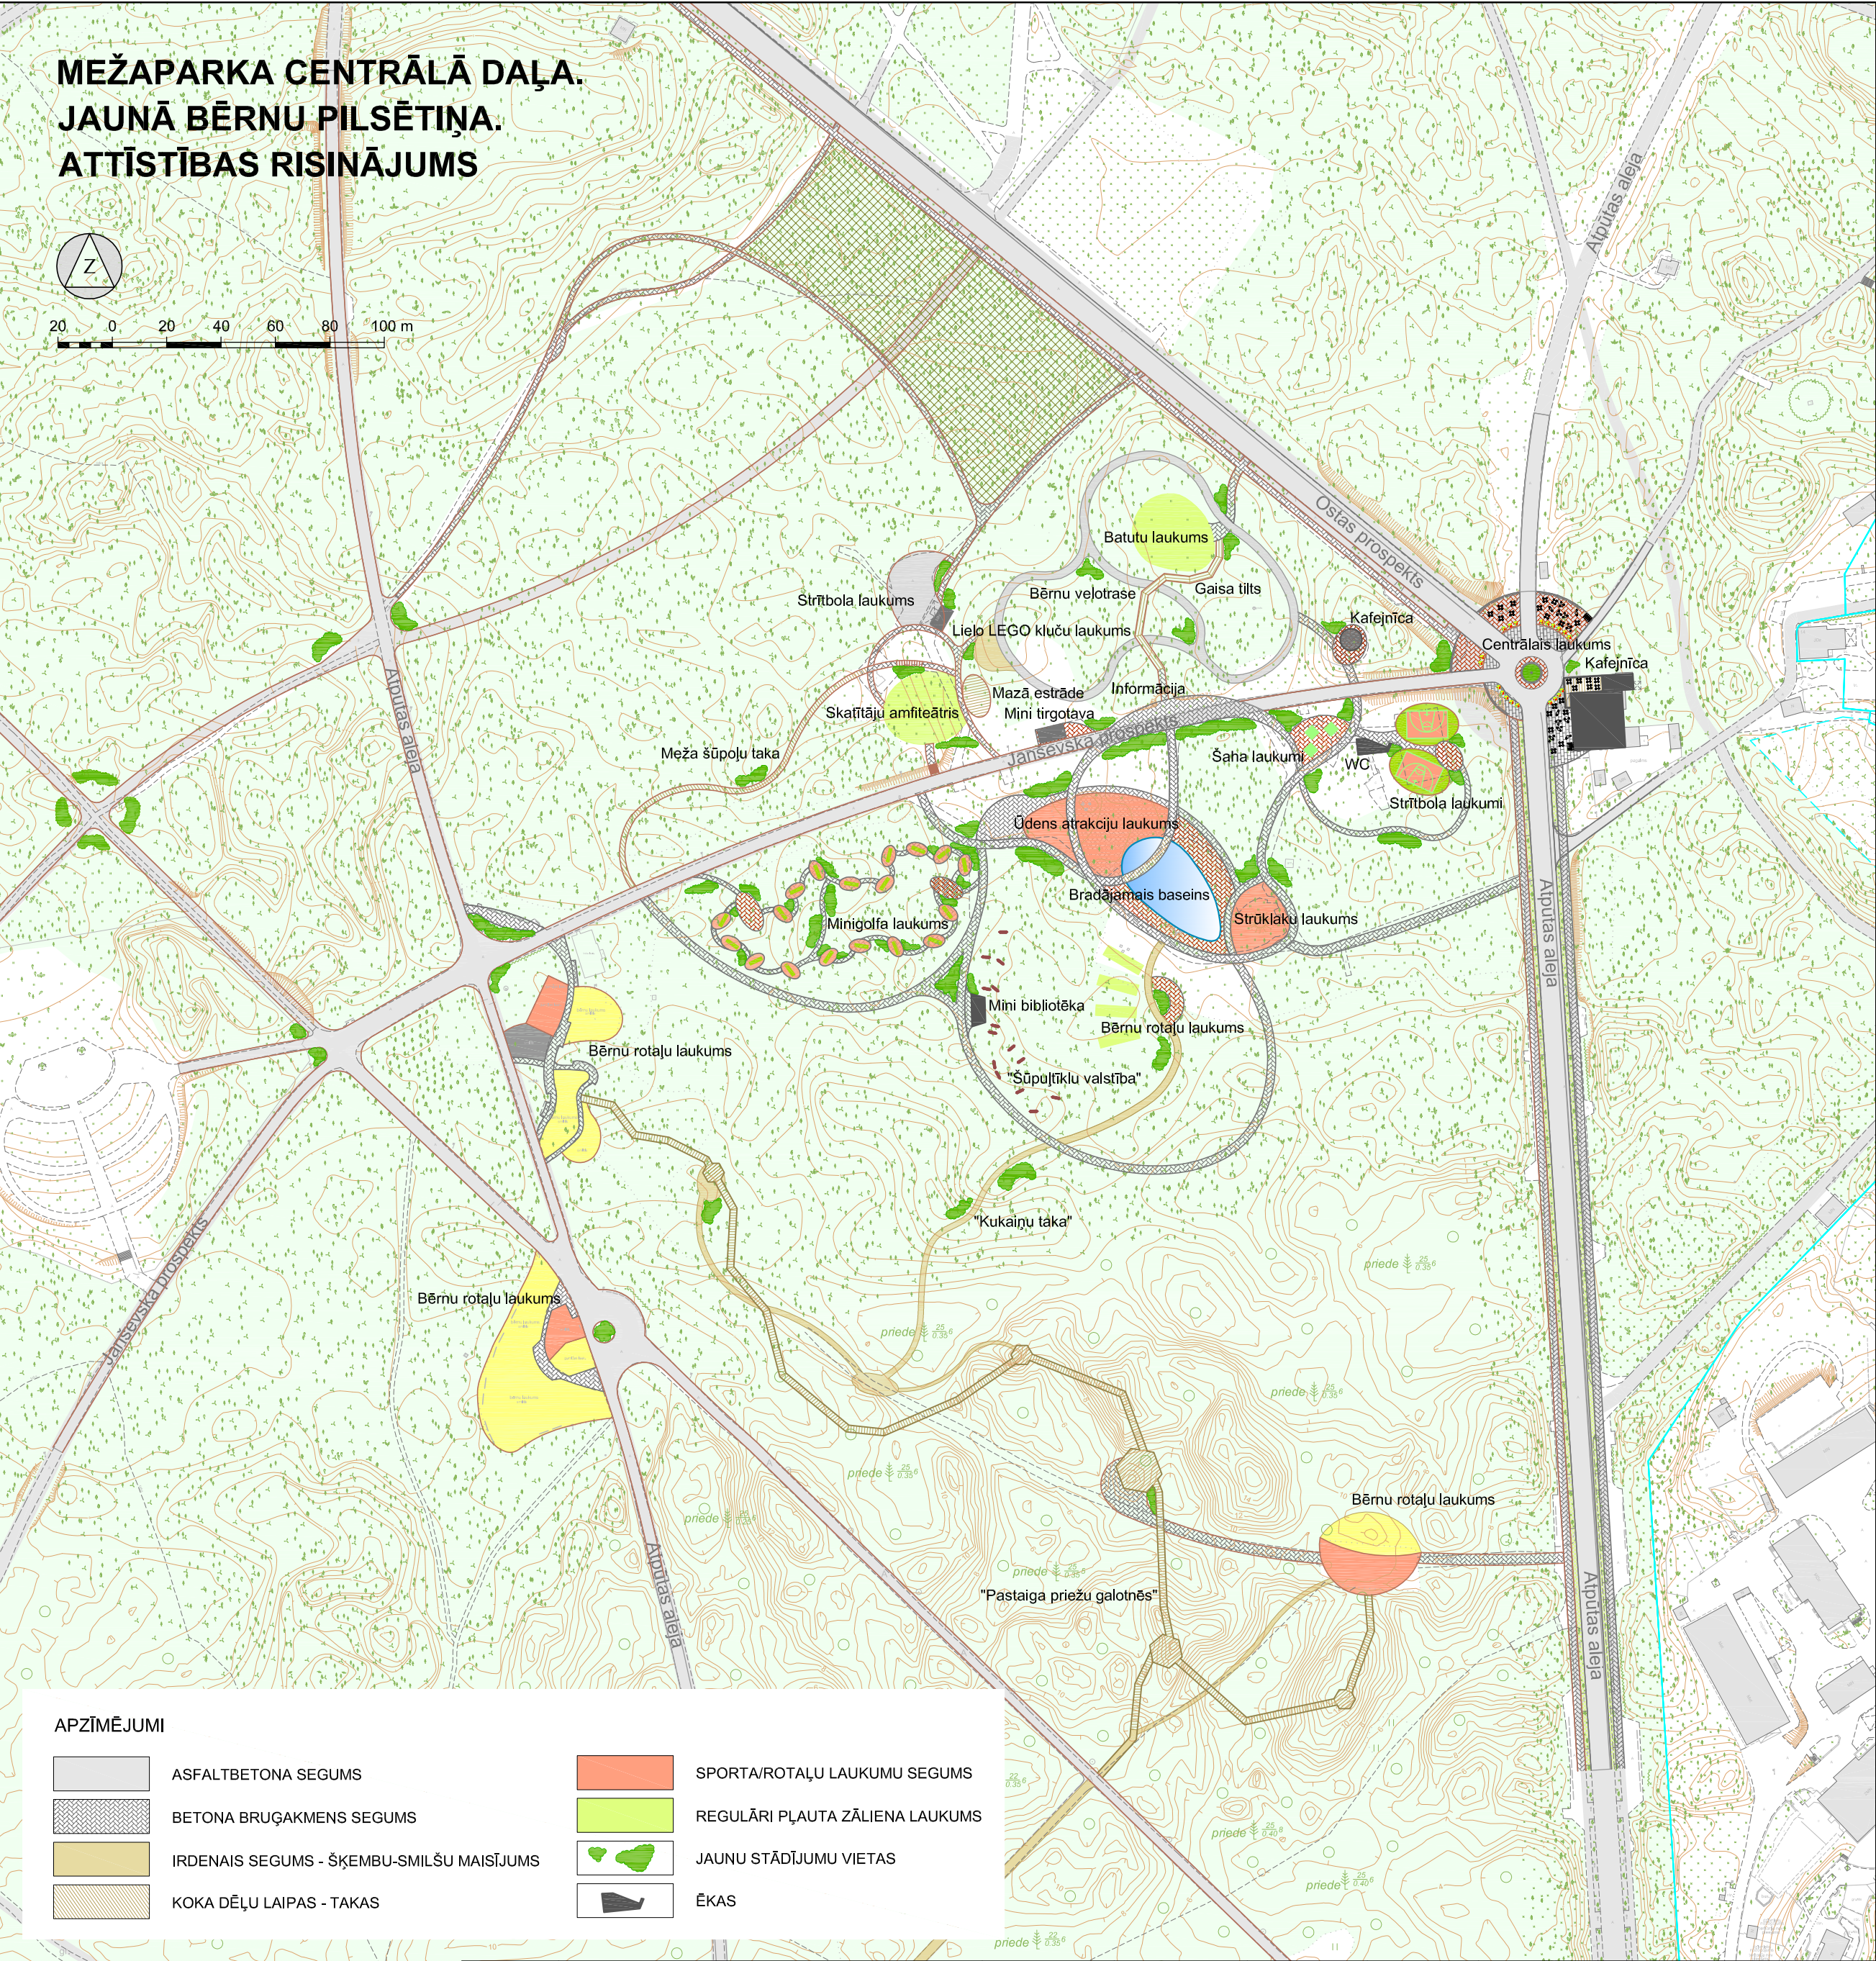

20 0 20 40 60 80 100 m



APZĪMĒJUMI

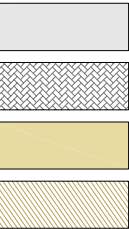

ASFALTBETONA SEGUMS

BETONA BRUČAKMENS SEGUMS

IRDENĀIS SEGUMS - ŠĶEMBU-SMILŠU MAISĪJUMS

KOKA DĒĻU LAIPAS - TAKAS



SPORTA/ROTAĻU LAUKUMU SEGUMS

REGULĀRI PĻAUTA ZĀLIENA LAUKUMS

JAUNU STĀDĪJUMU VIETAS

ĒKAS

Topogrāfijas dati.
1. Plāns sagatavots uz VSIA "Latvijas Valsts mēmišķis" izstrādāto inženiertopogrāfisko plānu pamata ar mēroga noteikumu 1 : 500 (09.08.2011. un 26.09.2011.) un 1 : 2000 (09.08.2011. un 08.09.2011).
2. LKS-92 koordinātu sistēma.
3. Mēroga koeficients 0.999600.
4. Baltijas augstumu sistēma.

PASŪTĪTĀJS:	SIA "Rīgas meži"	Ostas prospekts 11., Rīga, LV-1034, tālr.: 67012553, e-pasts: rigasmezi@riga.lv, www.rigasmezi.lv	AMATS	VĀRDS, UZVĀRDS	PARAKSTS	DATUMS	OBJEKTS:	KULTŪRAS UN ATPŪTAS PARKA "MEŽAPARKS" LOKĀLPĻĀNOJUMS		
		IZSTRĀDĀTĀJS:	grupa93	Kr.Barona iela 3-4., Rīga, LV-1050, tālr.: 67217043, e-pasts: info@grupa93.lv, www.grupa93.lv	ARHITEKTS	LOLITA ČAČE			RASĒJUMS:	MEŽAPARKA CENTRĀLĀ DAĻA. JAUNĀ BĒRNU PILSĒTIŅA. ATTĪSTĪBAS RISINĀJUMS
KARTOGRAFŠ	RONALDS KRŪMIŅŠ						MĒROGS 1 : 2000	LAPAS NUMURS:		...
								KOPĒJAIS LAPU SKAITS:	...	