Rīgas Ziemeļu transporta koridora 3. un 4. posma 3. trases variants

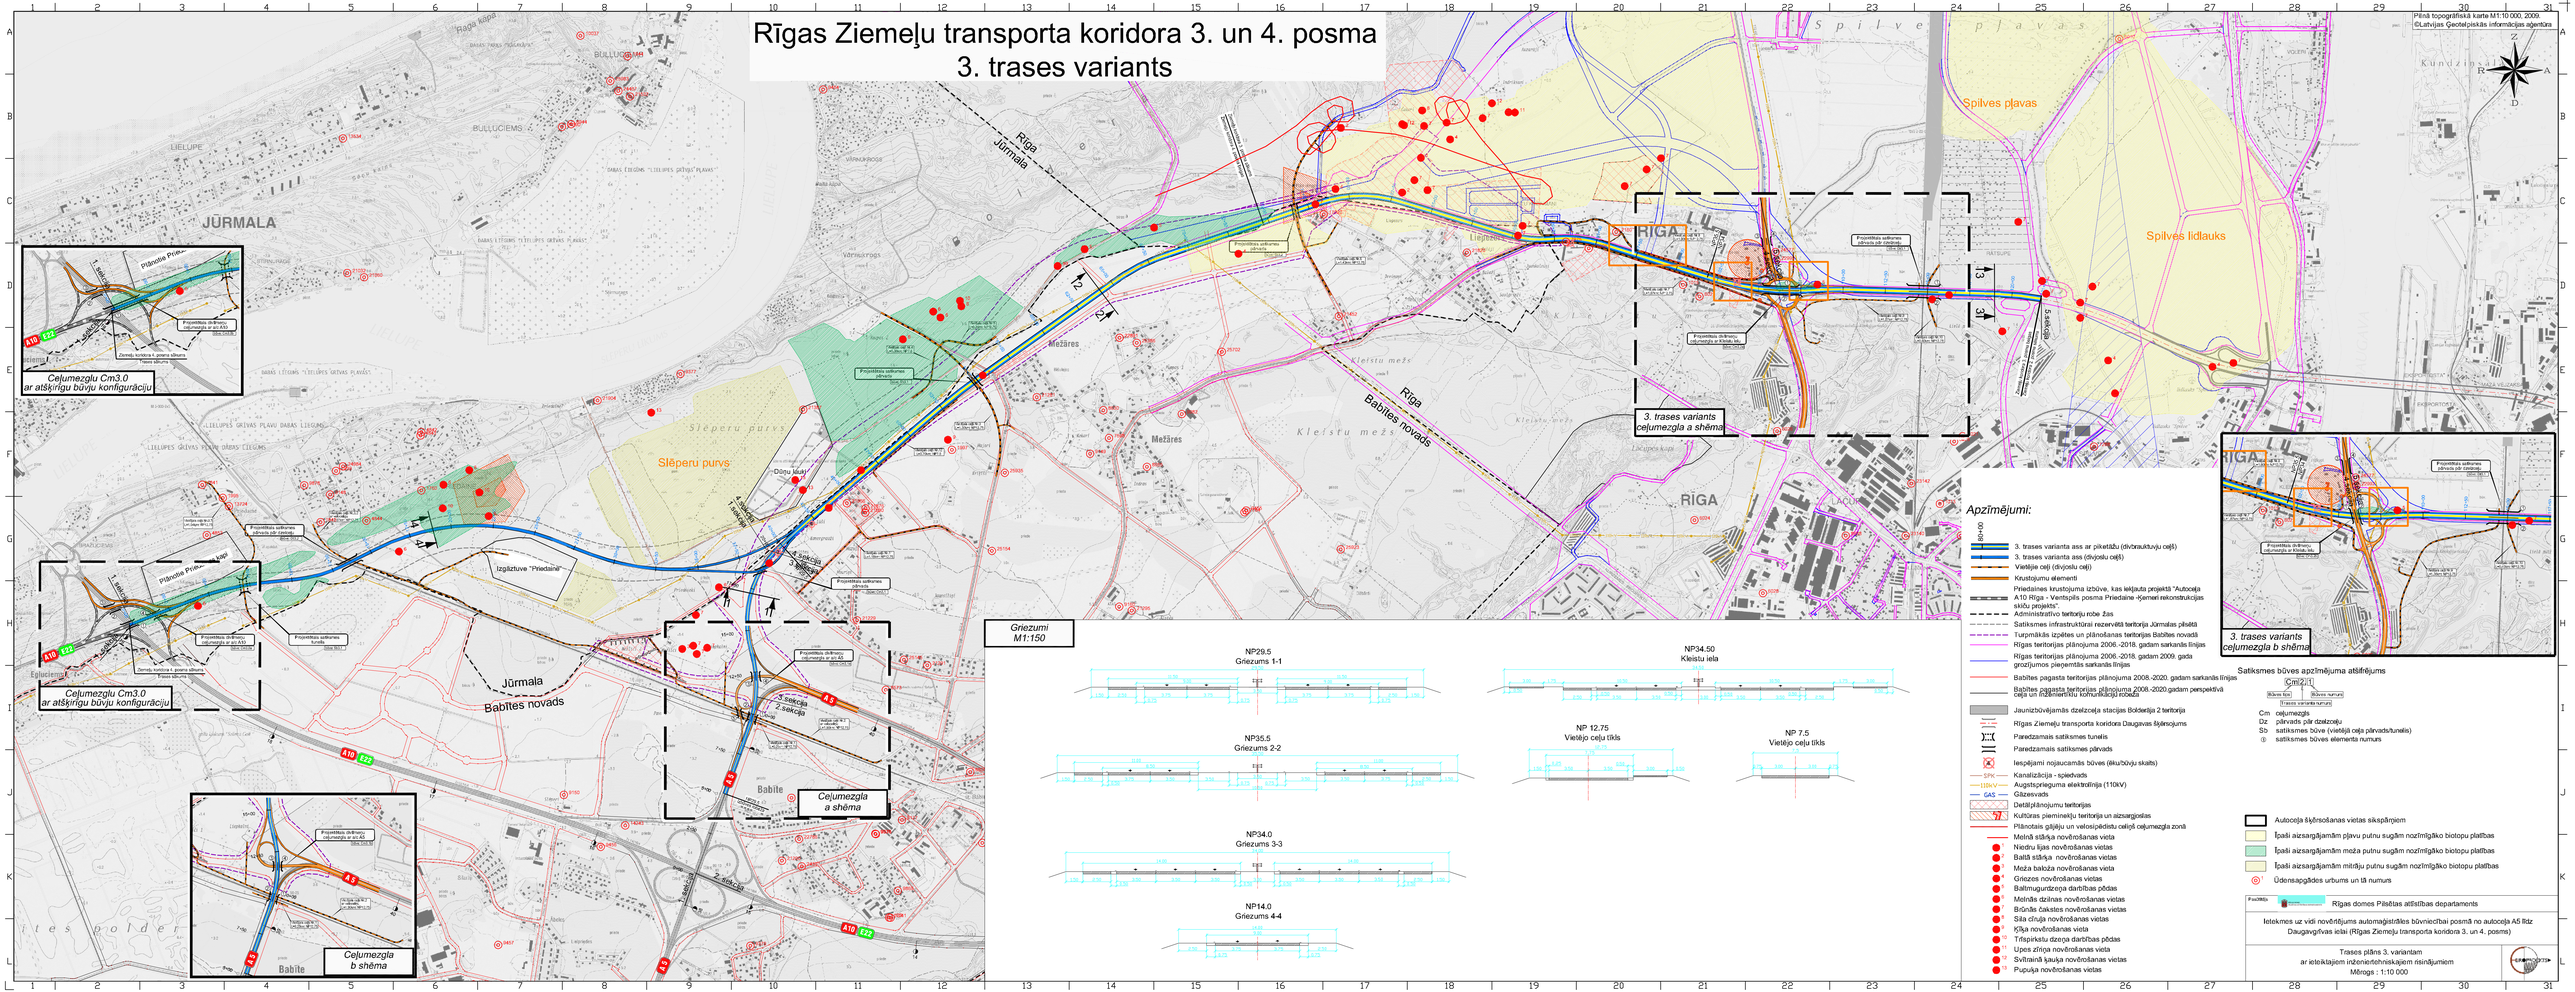

Pīlnā topogrāfiskā karte M1:10 000, 2009.
©Latvijas Ģeotelpiskās informācijas aģentūra

Griezumi M1:150

Apzīmējumi:

- 3. trases varianta ass ar pikketāžu (divbraukšatuvju ceļš)
- 3. trases varianta ass (divjoslu ceļš)
- Vietējie ceļi (divjoslu ceļi)
- Krustojumu elementi
- Priedaines krustojuma izbūve, kas iekļauta projektā "Autoceļa A10 Rīga - Ventspils posma Priedaine -Ķemeri rekonstrukcijas SIVŪU projekts".
- Administratīvo teritoriju robežas
- Satiksmes infrastruktūrai rezervētā teritorija Jūrmalas pilsētā
- Turpmākās izpētes un plānošanas teritorijas Babītes novadā
- Rīgas teritorijas plānojuma 2006.-2018. gadam sarkanās līnijas
- Rīgas teritorijas plānojuma 2006.-2018. gadam 2009. gada grozījumos paplašinātās sarkanās līnijas
- Babītes pagasta teritorijas plānojuma 2008.-2020. gadam sarkanās līnijas
- Babītes pagasta teritorijas plānojuma 2008.-2020.gadam perspektīvā ceļa un inženierkomunikāciju koridors
- Jaunizbūvējamās dzelzceļa stacijas Bolderāja 2 teritorija
- Rīgas Ziemeļu transporta koridora Daugavas šķērsojums
- Paredzamais satiksmes tunelis
- Paredzamais satiksmes pārvads
- Iespējami nojaucamās būves (ēku/būvju skalts)
- Kanalizācija - spiedvads
- Augstsprieguma elektrolīnija (110kV)
- Gāzesvads
- Detālplānojumu teritorijas
- Kultūras pieminekļu teritorija un aizsargjoslas
- Plānotais gājēju un velosipēdistu celiņš ceļumezgla zonā
- Melnā stārķa novērošanas vieta
- Niedru ķijas novērošanas vietas
- Baltā stārķa novērošanas vietas
- Meža baloža novērošanas vieta
- Griezes novērošanas vietas
- Baltmugurdzeņa darbības pēdas
- Melnās dzilnas novērošanas vietas
- Brūnās čakstes novērošanas vietas
- Sila cīruļa novērošanas vietas
- Ķīļa novērošanas vieta
- Trīspirkstu dzeņa darbības pēdas
- Upes zīriņa novērošanas vieta
- Svilpainā ķauķa novērošanas vietas
- Pupuķa novērošanas vietas

Satiksmes būves apzīmējuma atšifrējums

Cm[2.1]
- Cm ceļumezgls
- Dz pārvads pār dzelzceļu
- Sb satiksmes būve (vietējā ceļa pārvads/tunelis)
- ① satiksmes būves elementa numurs

- Autoceļa šķērsošanas vietas sīkspārņiem
- Īpaši aizsargājamām pļavu putnu sugām nozīmīgāko biotopu platības
- Īpaši aizsargājamām meža putnu sugām nozīmīgāko biotopu platības
- Īpaši aizsargājamām mitrāju putnu sugām nozīmīgāko biotopu platības
- Ūdensapgādes urbums un tā numurs

Rīgas domes Pilsētas attīstības departaments

Ietekmes uz vidi novērtējums automaģistrāles būvniecībai posmā no autoceļa A5 līdz Daugavgrīvas ielai (Rīgas Ziemeļu transporta koridora 3. un 4. posms)

Trases plāns 3. variantam ar ietekšanjiem inženiertehniskajiem risinājumiem
Mērogs : 1:10 000