SATIKSMES ORGANIZĀCIJA.
DZELZAVAS IELAS IZBŪVES 2. KĀRTA

10 0 10 20 30 40 50 m

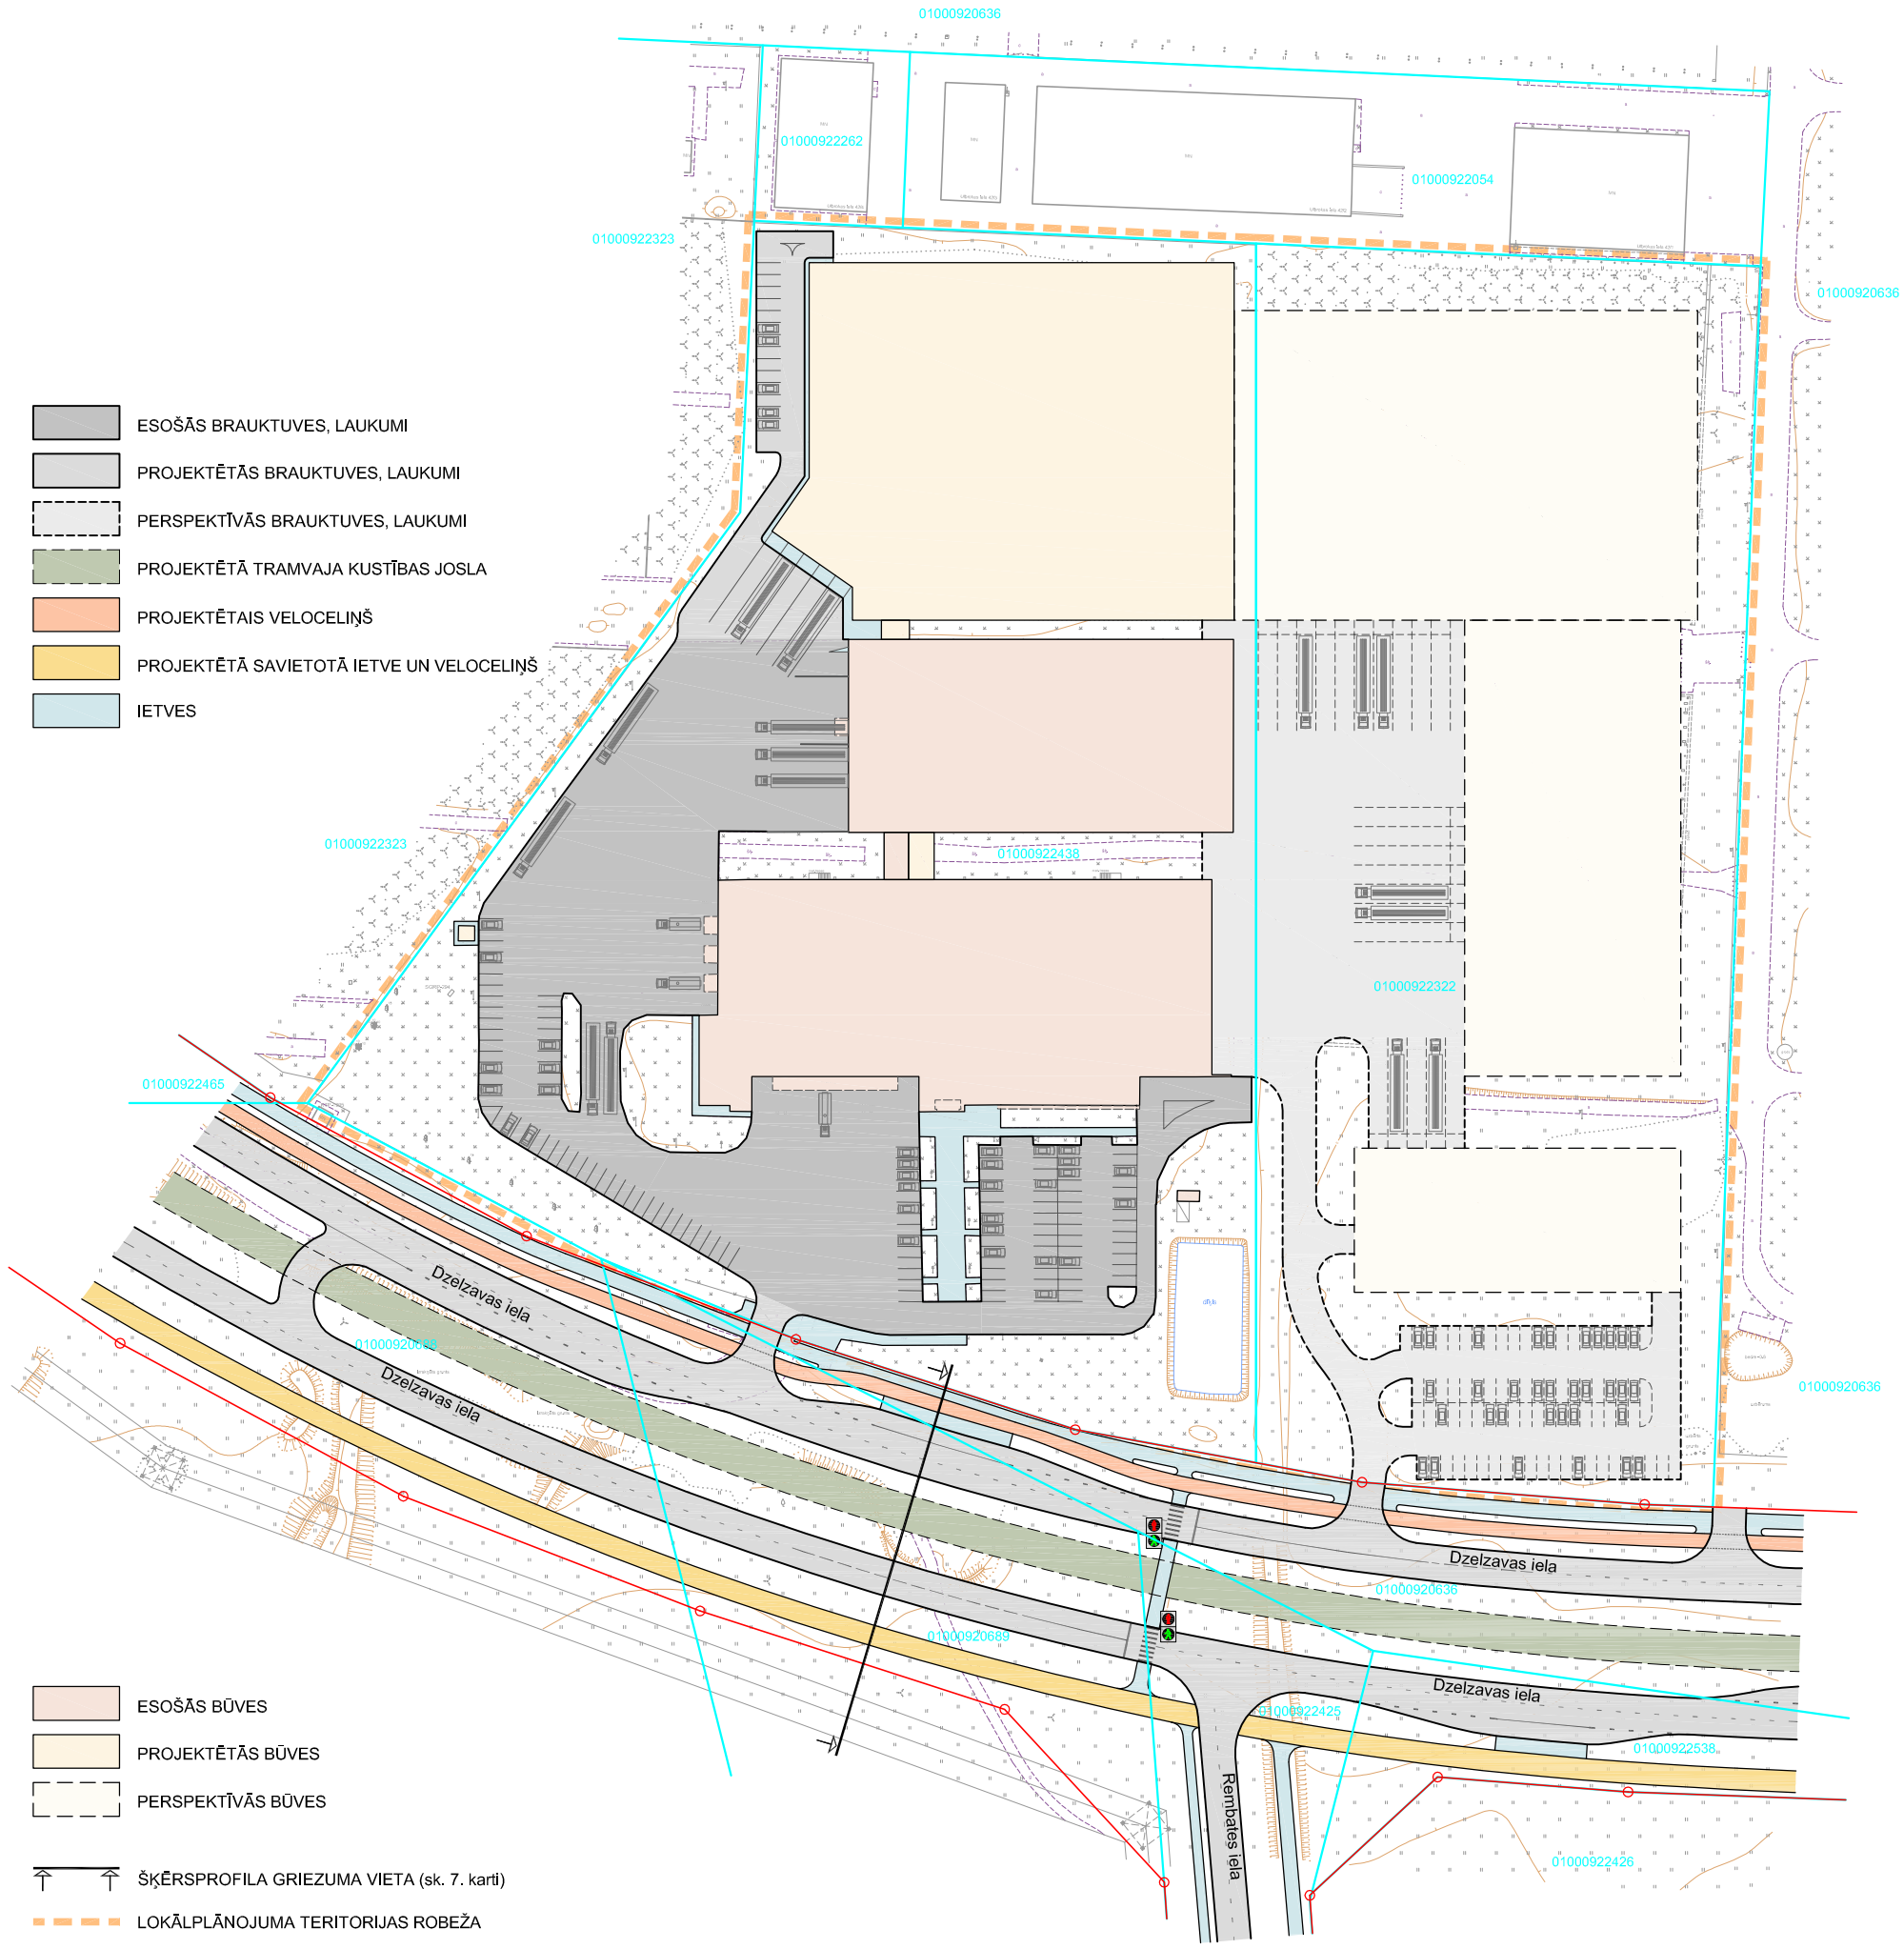

ESOŠĀS BRAUKTUVES, LAUKUMI

PROJEKTĒTĀS BRAUKTUVES, LAUKUMI

PERSPEKTĪVĀS BRAUKTUVES, LAUKUMI

PROJEKTĒTĀ TRAMVAJA KUSTĪBAS JOSLA

PROJEKTĒTAIS VELOCELIŅŠ

PROJEKTĒTĀ SAVIETOTĀ IETVE UN VELOCELIŅŠ

IETVES

ESOŠĀS BŪVES

PROJEKTĒTĀS BŪVES

PERSPEKTĪVĀS BŪVES

ŠĶĒRSPROFILA GRIEZUMA VIETA (sk. 7. karti)

LOKĀLPLĀNOJUMA TERITORIJAS ROBEŽA

SARKANĀ LĪNIJA

ZEMES VIENĪBAS ROBEŽA

Topogrāfijas datī.
1. Plāns sagatavots uz RDPAD Ģeomātikas pārvaldes 2013. gadā Izsniegtā Inženiertopogrāfiskā plāna ar mēroga noteiktību 1 : 500 pamata (Izstrādātāji - SIA "GEO Development", SIA "Delta kompānija" un SIA "Melliorprojekts", 2006-2010. un 2012. gads).
2. LKS-92 TM koordinātu sistēma.
3. Mēroga koeficients 0.999600.
4. Baltijas 1977. gada normālo augstumu sistēma (BAS-77).

PASŪTĪTĀJI:	SIA "Pamati XXI" SIA "DUL Investments"	Ulbrokas iela 38, Rīga, LV-1021	AMATS	VĀRDS, UZVĀRDS	PARAKSTS	DATUMS	OBJEKTS:	ZEMESGABALU ULBROKAS IELĀ BEZ NUMURA (KADASTRA NR. 01000922322 UN 01000922438) LOKĀLPLĀNOJUMS
							RASĒJUMS:	**SATIKSMES ORGANIZĀCIJA. DZELZAVAS IELAS IZBŪVES 2. KĀRTA**
IZSTRĀDĀTĀJS:	grupa93	K.Barona iela 3-4, Rīga, LV-1050, tālr.: 67217043, e-pasts: info@grupa93.lv, www.grupa93.lv	ARHITEKTS	LOLITA ČAČE			MĒROGS 1 : 1500	LAPAS NUMURS: 6
			KARTOGRĀFS	RONALDS KRŪMIŅŠ				KOPĒJAIS LAPU SKAITS: 9