


TERITORIJAS NODROŠINĀJUMS AR LIETUS ŪDENS KANALIZĀCIJU

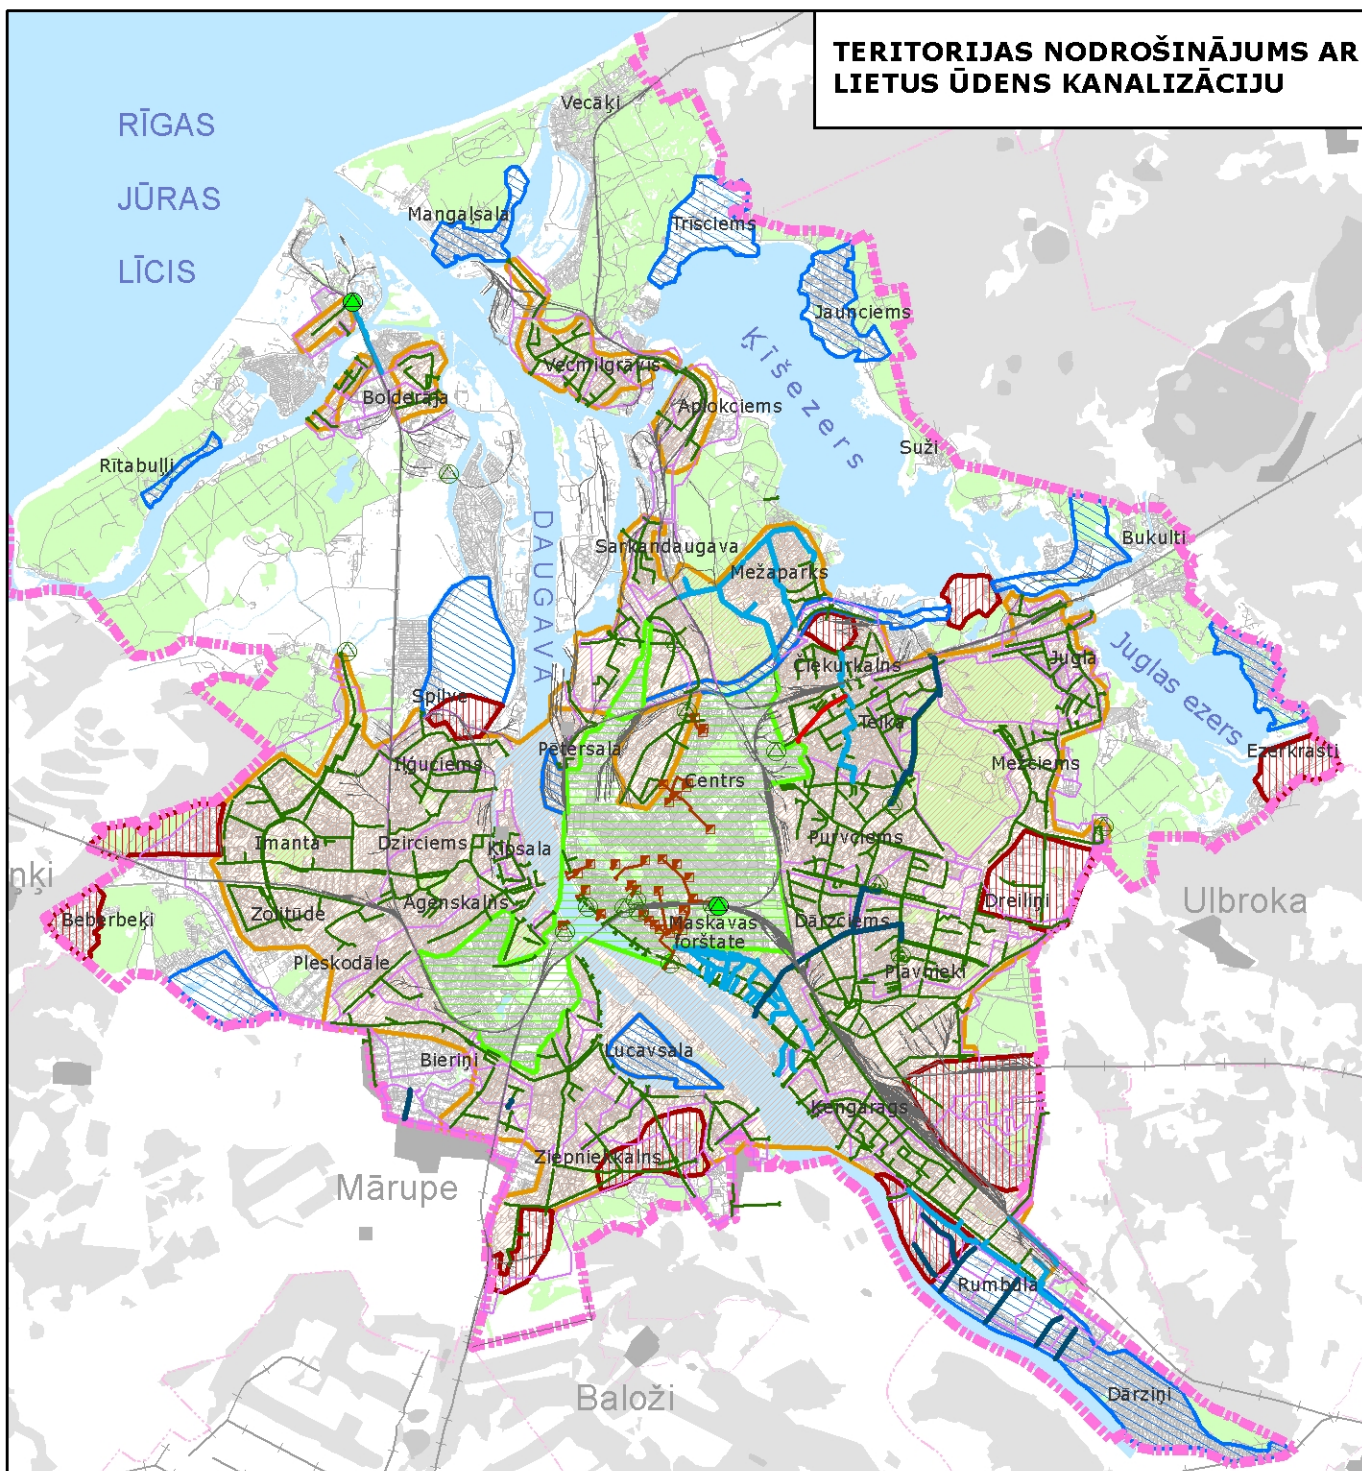

Apzīmējumi

- esošās/projektējamās lietus un meliorācijas sūkņu stacijas
- kopsistēmas kanalizācijas lietus pārgāzes
- esošie lietus kanalizācijas kolektori un spiedvadi
- esošie kopsistēmas kanalizācijas lietus pārgāžu novadošie kolektori
- lietus kanalizācijas sateces baseinu robežas
- agrāk projektētie sadzīves kanalizācijas kolektori
- projektējamie lietus kanalizācijas kolektori
- agrāk projektējamie lietus kanalizācijas kolektori
- teritorijas ar esošu lietus ūdens kanalizācijas sistēmu
- teritorijas ar kopsistēmas kanalizācijas tīkliem
- teritorijas, kurās paredzēts izbūvēt vai paplašināt lietus ūdens kanalizācijas tīklus uz 2013. gadu
- teritorijas, kurās paredzēts izbūvēt vai paplašināt lietus ūdens kanalizācijas tīklus uz 2018. gadu