




4.pielikums  
Rīgas domes 2006.gada 7.februāra  
saistošajiem noteikumiem Nr.38  
(Rīgas domes 2013.gada 18.jūnija  
saistošo noteikumu Nr.220 redakcijā)

## Ielu šķērsprofili




C kategorijas ceļi (ielas)

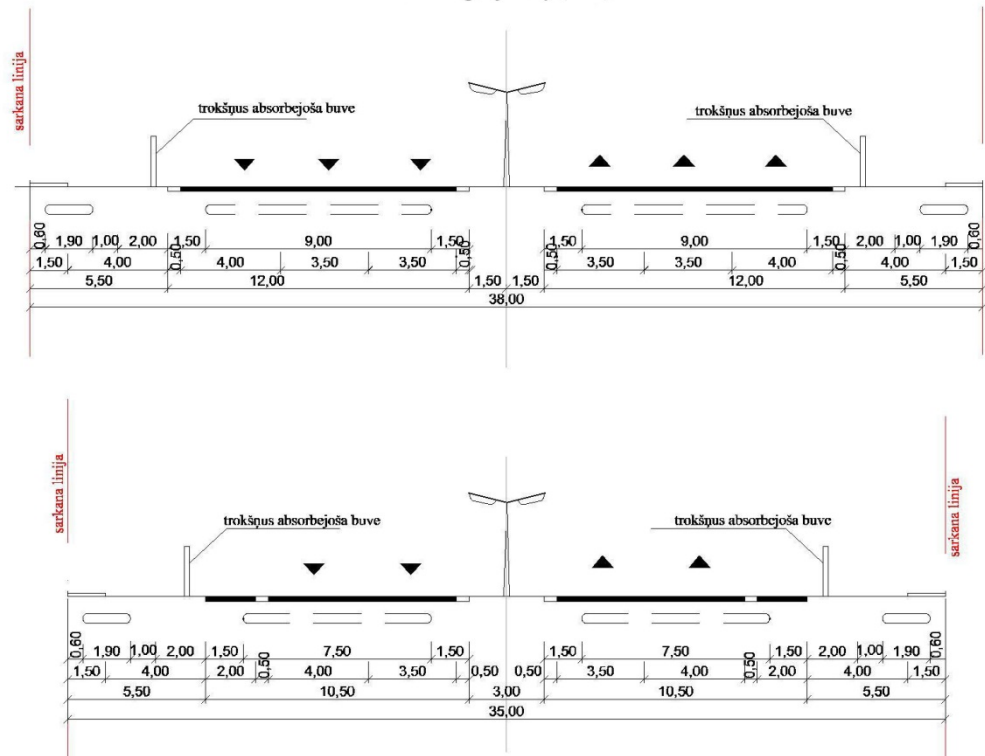

## C kategorijas ceļi (ielas)

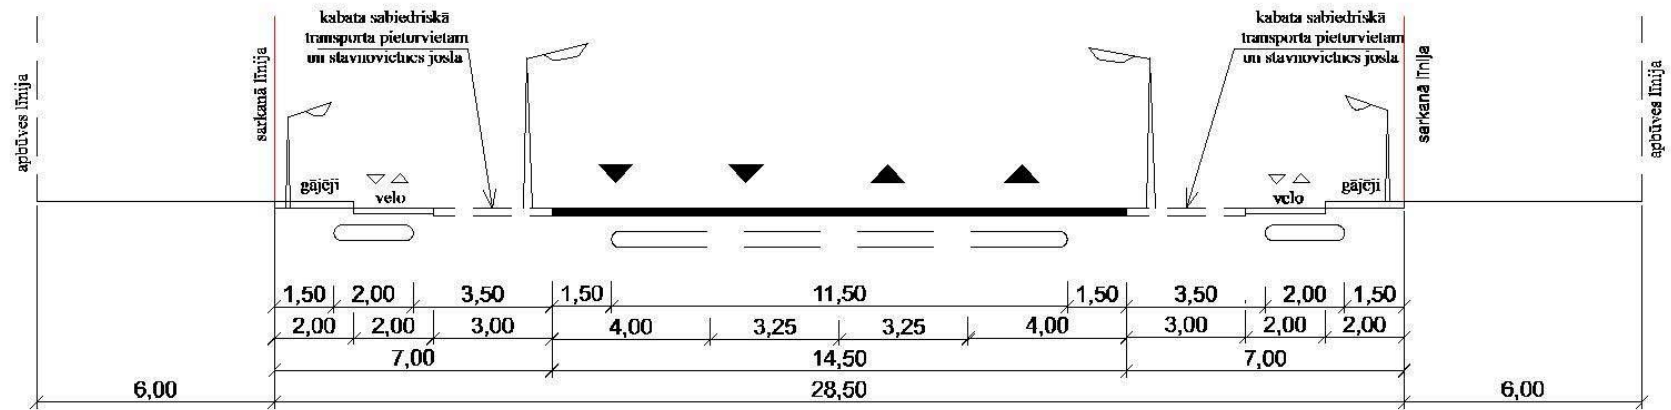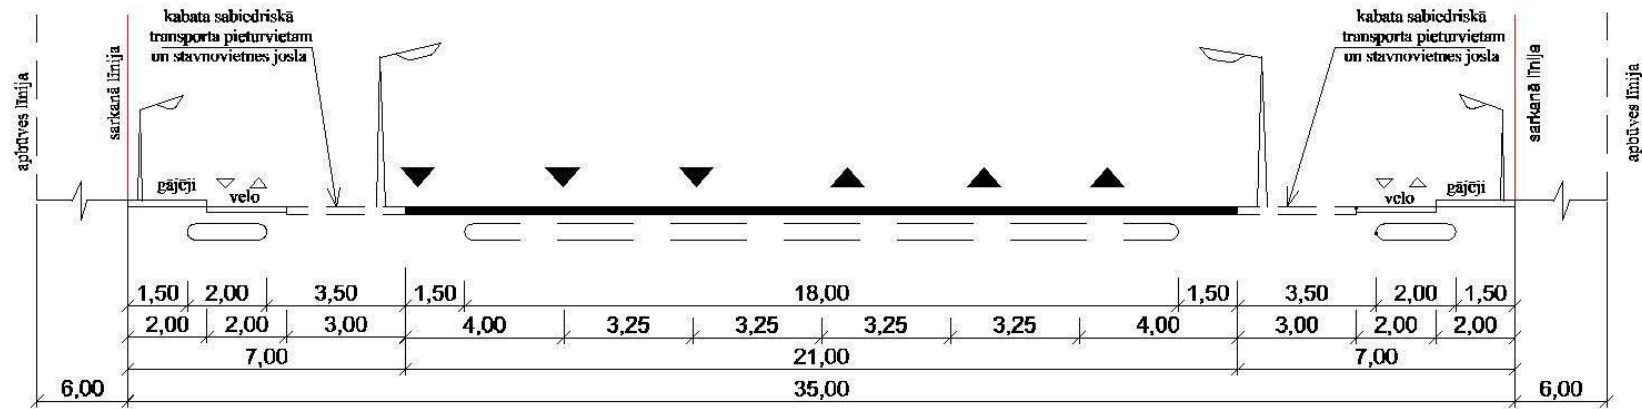

D kategorijas ceļi (ielas)

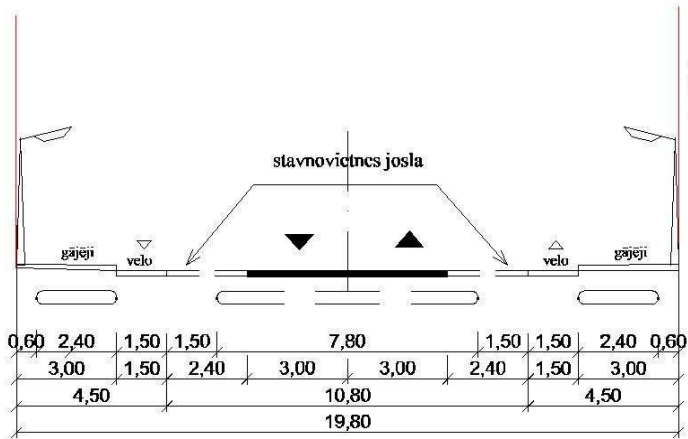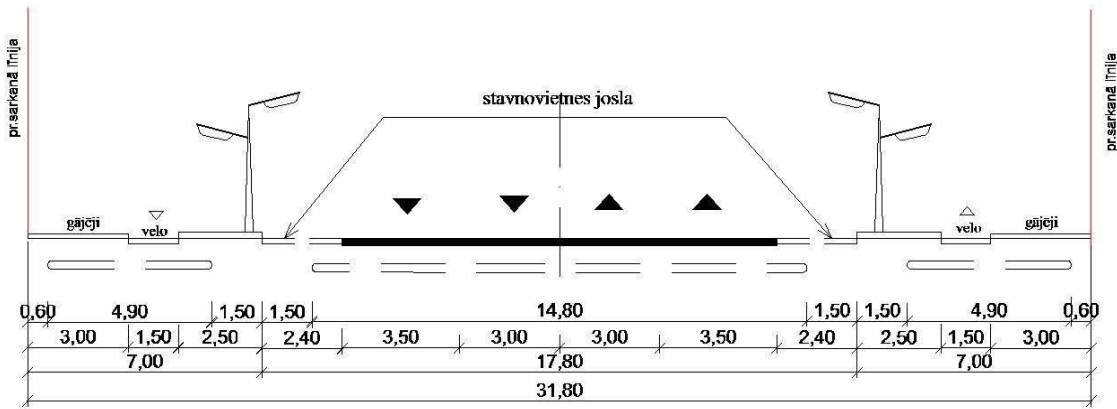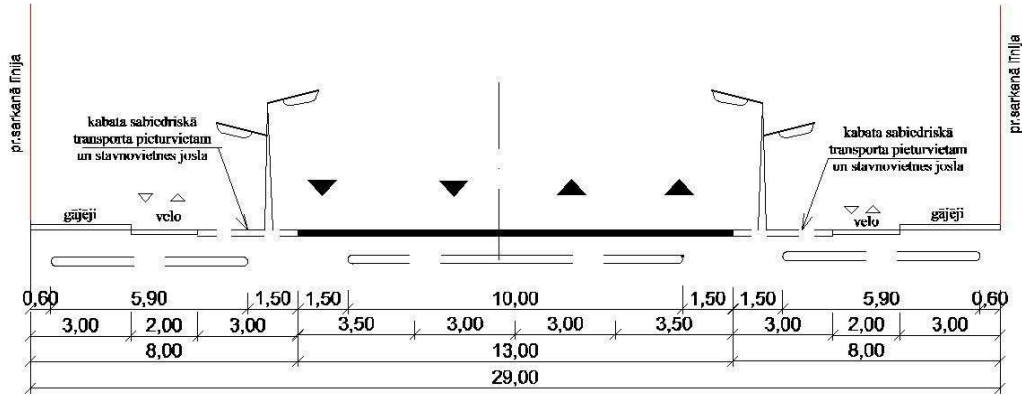

Tramvaja līnija

