


7.pielikums
Rīgas domes 2006.gada 7.februāra
saistošajiem noteikumiem Nr.38
(Rīgas domes 2013.gada 18.jūnija
saistošo noteikumu Nr.220 redakcijā)

Ieteicamie apgriešanās laukumi strupceļiem

Ieteicamie apgriešanās laukumi strupceļiem.
Min. attālums no sarkanās līnijas līdz brauktuvei -1.5m
Izmēri norādīti metros.

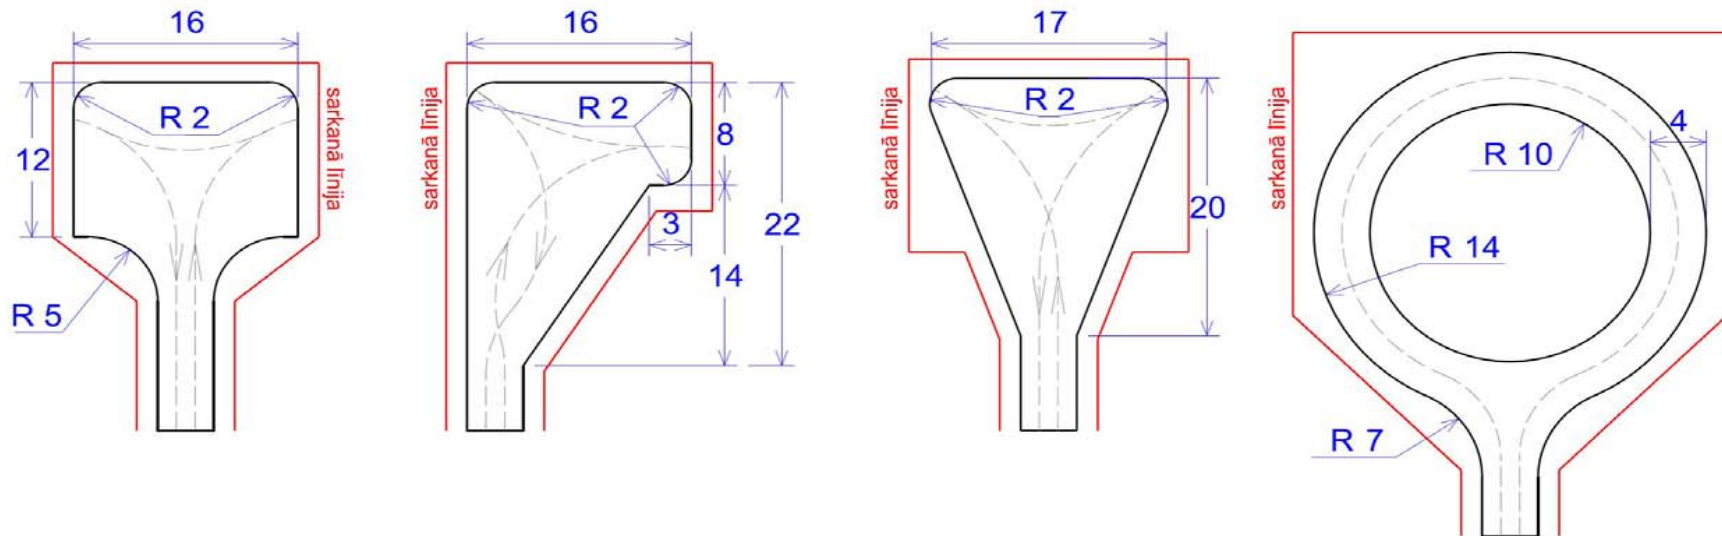

Domes priekšsēdētājs

N.Ušakovs