


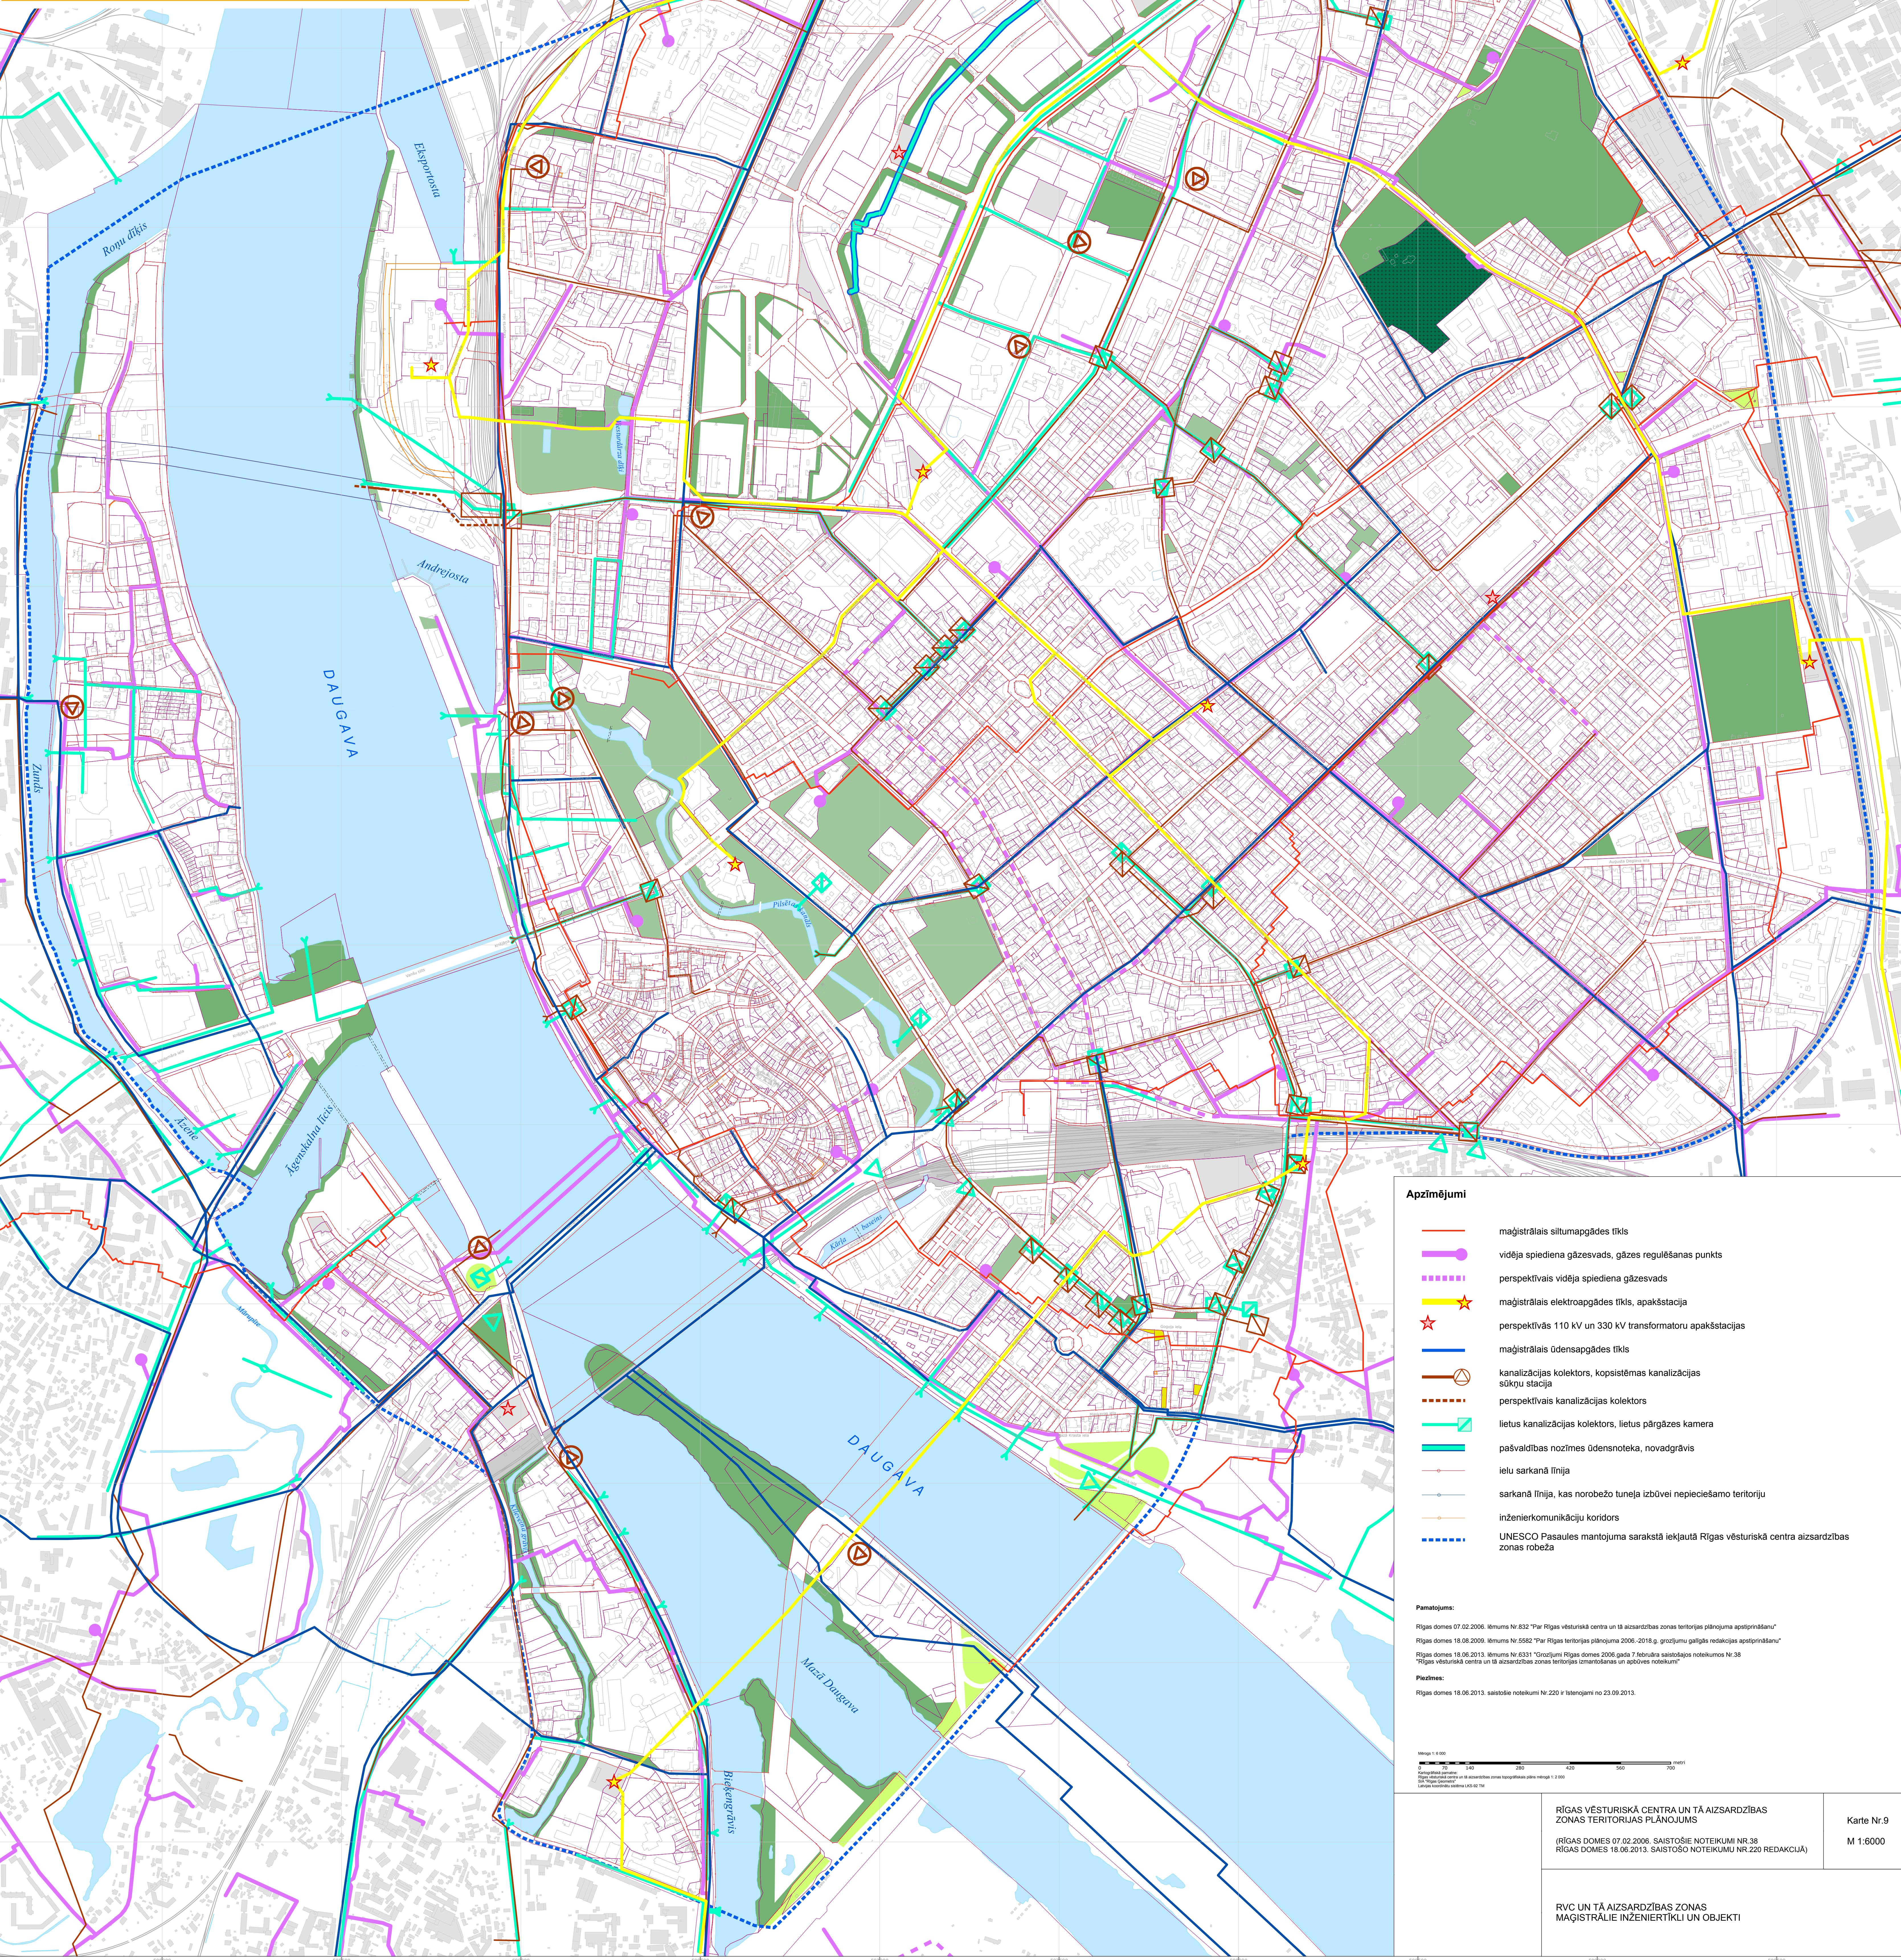

Apzīmējumi

maģistrālais siltumapgādes tīkls

vidēja spiediena gāzesvads, gāzes regulēšanas punkts

perspektīvais vidēja spiediena gāzesvads

maģistrālais elektroapgādes tīkls, apakšstacija

perspektīvās 110 kV un 330 kV transformatoru apakšstacijas

maģistrālais ūdensapgādes tīkls

kanalizācijas kolektors, kopsistēmas kanalizācijas sūkņu stacija

perspektīvais kanalizācijas kolektors

lietus kanalizācijas kolektors, lietus pārgāzes kamera

pašvaldības nozīmes ūdensnoteka, novadgrāvis

ielu sarkanā līnija

sarkanā līnija, kas norobežo tuneļa izbūvei nepieciešamo teritoriju

inženierkomunikāciju koridors

UNESCO Pasaules mantojuma sarakstā iekļautā Rīgas vēsturiskā centra aizsardzības zonas robeža

Pamatojums:

Rīgas domes 07.02.2006. lēmums Nr.832 "Par Rīgas vēsturiskā centra un tā aizsardzības zonas teritorijas plānouma apstiprināšanu"

Rīgas domes 18.08.2009. lēmums Nr.5562 "Par Rīgas teritorijas plānouma 2006.-2018.g. grozījumu galīgās redakcijas apstiprināšanu"

Rīgas domes 18.06.2013. lēmums Nr.6331 "Grozījumi Rīgas domes 2008.gada 7.februāra saistošajās noteikumos Nr.38 "Rīgas vēsturiskā centra un tā aizsardzības zonas teritorijas izmaiņām un apbūves noteikumi"

Piezīmes:

Rīgas domes 18.06.2013. saistošie noteikumi Nr.220 ir īstenojami no 23.09.2013.

Mēroga 1:6000

0 50 100 150 200 250 300 350 400 450 500 550 600 650 700 750

0 50 100 150 200 250 300 350 400 450 500 550 600 650 700 750

RĪGAS VĒSTURISKĀ CENTRA UN TĀ AIZSARDZĪBAS ZONAS TERITORIJAS PLĀNOJUMS

(RĪGAS DOMES 07.02.2006. SAISTOŠIE NOTEIKUMI NR.38
RĪGAS DOMES 18.06.2013. SAISTOŠO NOTEIKUMU NR.220 REDAKCIJA)

Karte Nr.9

M 1:6000

RVC UN TĀ AIZSARDZĪBAS ZONAS
MAĢISTRĀLIE INŽENIERTĪKLI UN OBJEKTI