


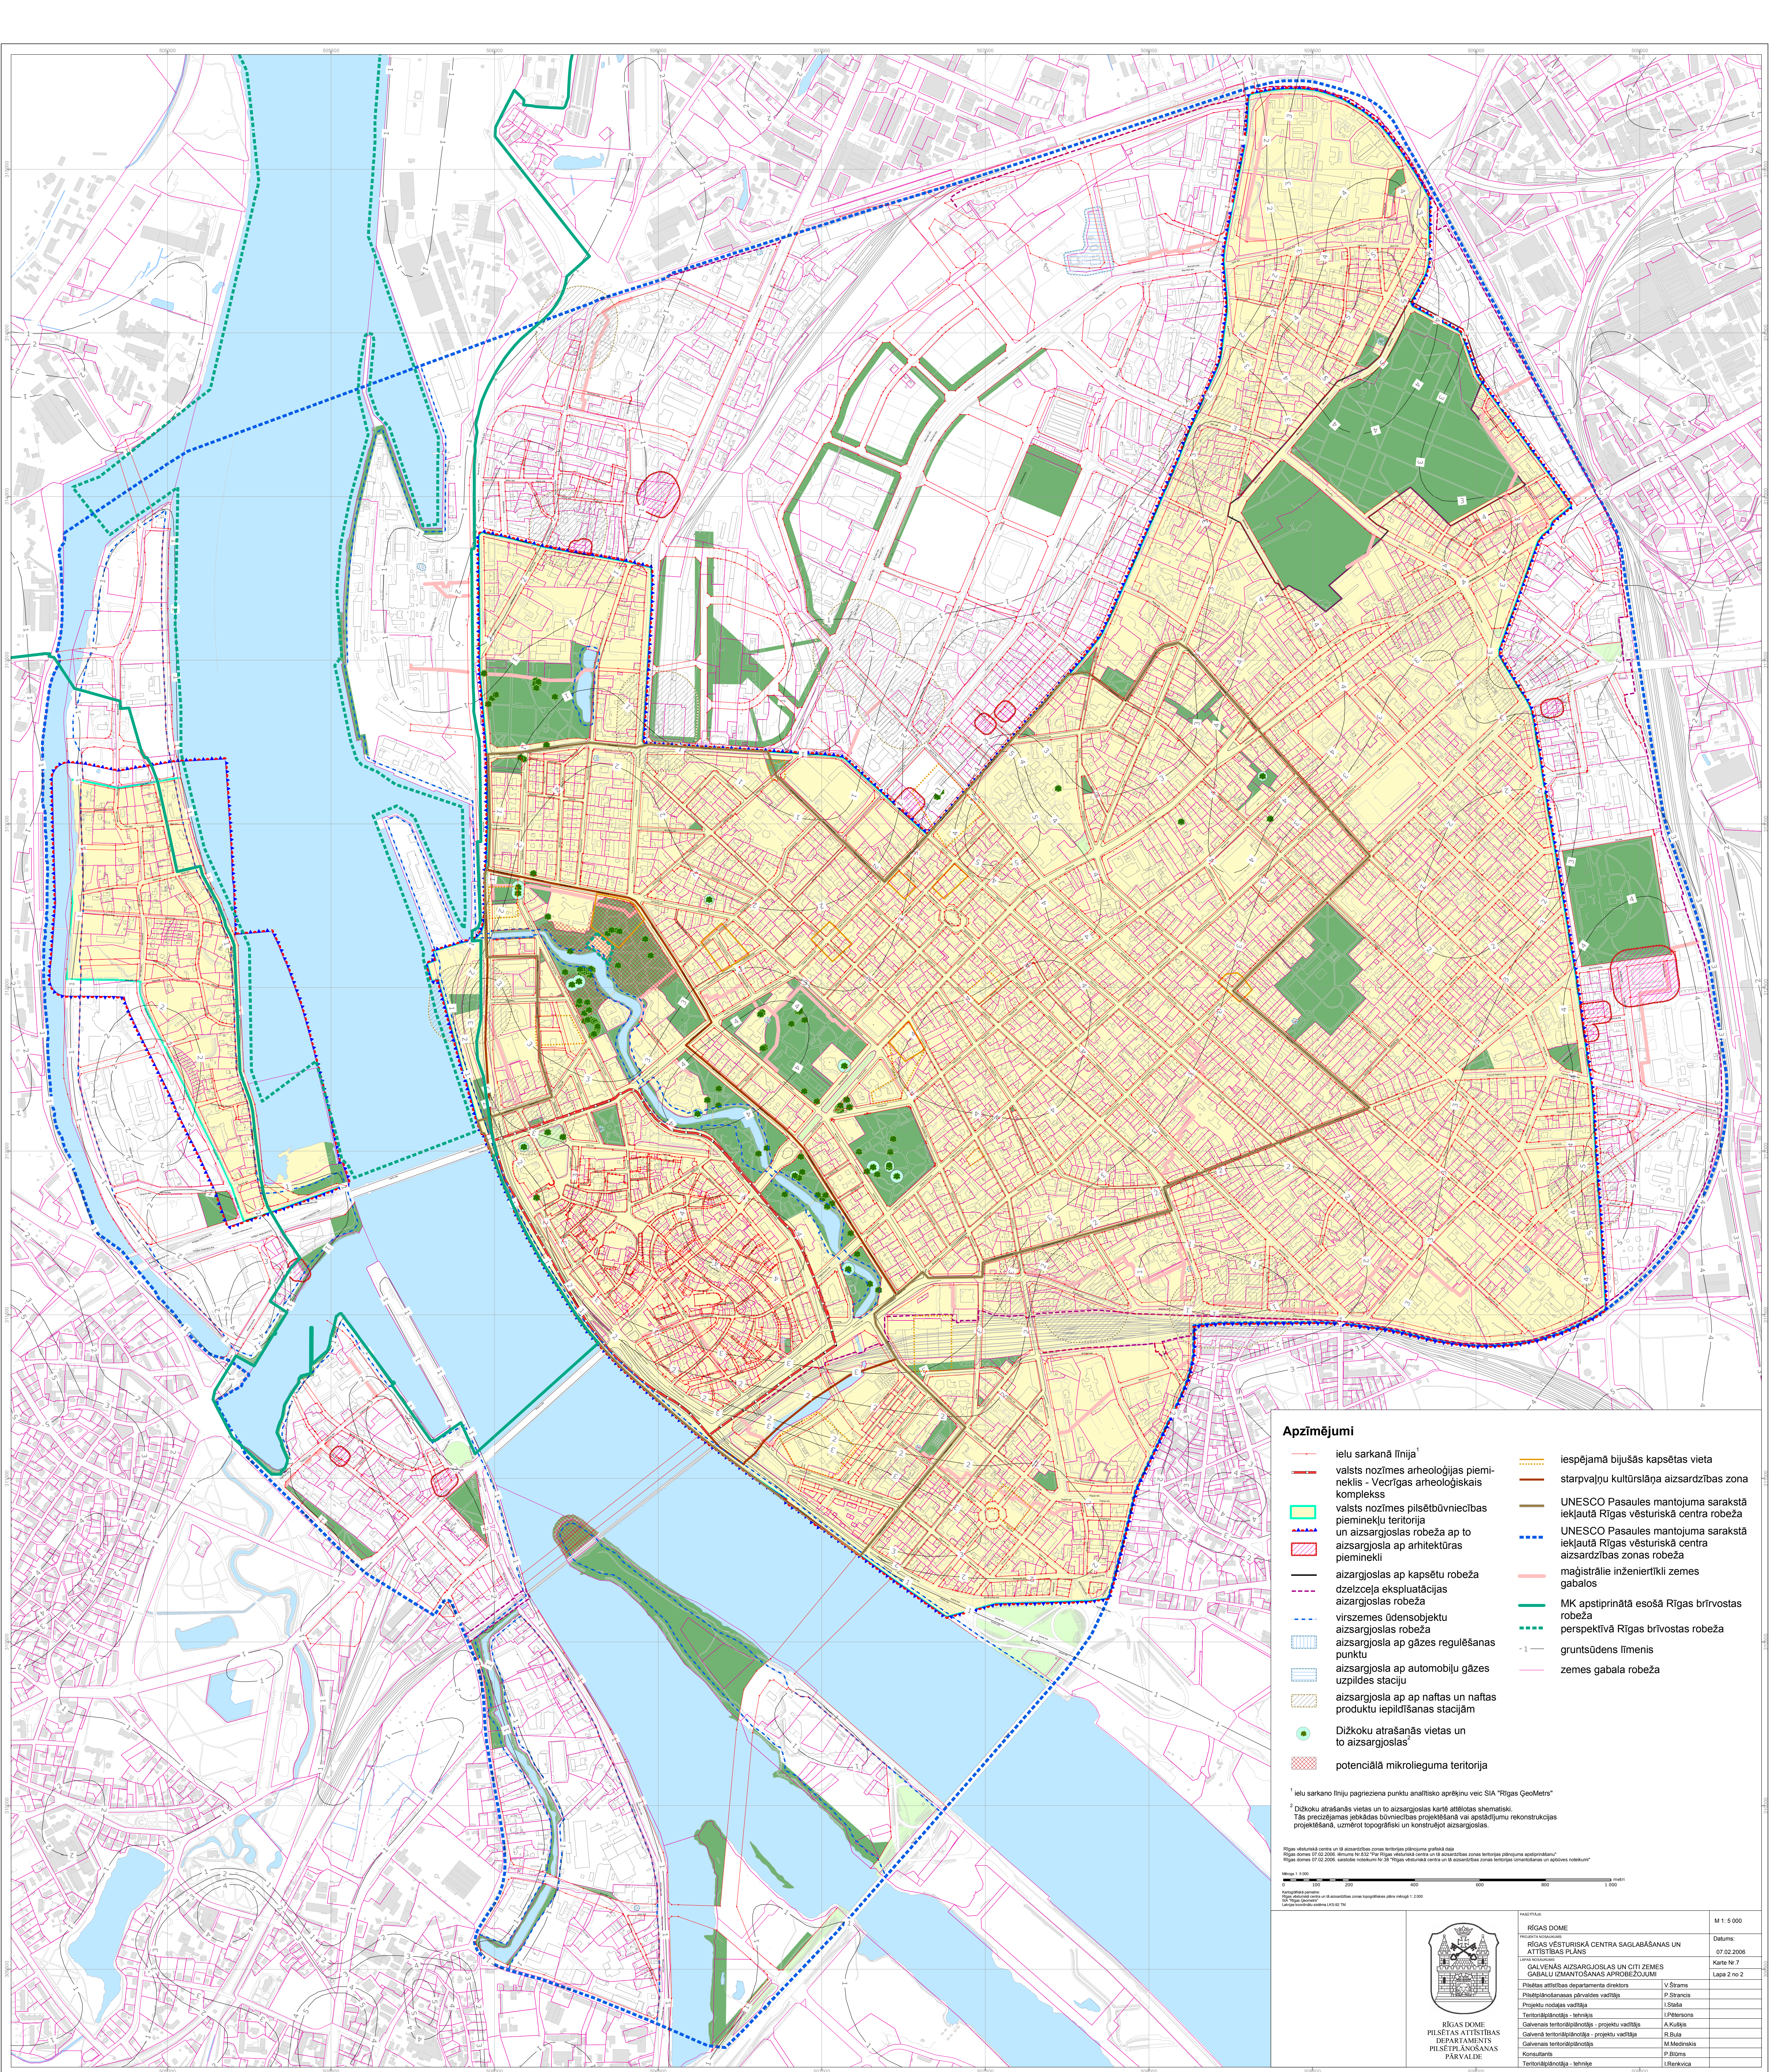

Apzīmējumi

- ielu sarkanā līnija¹
- valsts nozīmes arheoloģijas piemineklis - Vecrīgas arheoloģiskais komplekss
- valsts nozīmes pilsētbūvniecības piemineklis teritorija
- un aizsargoslas robeža ap to
- aizsargosla ap arhitektūras pieminekli
- aizsargoslas ap kapsētu robeža
- dzelzceļa ekspluatācijas aizsargoslas robeža
- virszemes ūdensobjektu aizsargoslas robeža
- aizsargosla ap gāzes regulēšanas punktu
- aizsargosla ap automobiļu gāzes uzpildes staciju
- aizsargosla ap ap naftas un naftas produktu iepildīšanas stacijām
- Dižokoku atrašanās vietas un to aizsargoslas²
- potenciālā mikrolieguma teritorija
- iespējamā bijušās kapsētas vieta
- starpvaldņu kultūrsārta aizsardzības zona
- UNESCO Pasaules mantojuma sarakstā iekļautā Rīgas vēsturiskā centra robeža
- UNESCO Pasaules mantojuma sarakstā iekļautā Rīgas vēsturiskā centra aizsardzības zonas robeža
- maģistrālie inženiertīkli zemes gabalos
- MK apstiprinātā esošā Rīgas brīvostas robeža
- perspektīvā Rīgas brīvostas robeža
- gruntsūdens līmenis
- zemes gabala robeža

¹ Ielu sarkano līniju pagriezienu punktu analītisko aprēķinu veic SIA "Rīgas ĢeoMērs"

² Dižokoku atrašanās vietas un to aizsargoslas kartē attēlotas shematiski. Tās precizitātes ietekmē būvniecības projektēšana vai apstādījumu rekonstrukcijas projektēšanā, ņemot topogrāfisko un konstruktīvo aizsargoslas.

Rīgas vēsturiskā centra un tā aizsardzības zonas teritorijas plānošanas pamatdati
Rīgas dome 07.02.2009. Nr. 832 "Par Rīgas vēsturiskā centra un tā aizsardzības zonas teritorijas plānošanu apstiprināt"
Rīgas dome 07.02.2009. Nr. 832 "Par Rīgas vēsturiskā centra un tā aizsardzības zonas teritorijas plānošanu apstiprināt"

Mēroga 1:5000
0 100 200 300 400 500 600 700 800 900 1000
Karte Nr. 7
Lapa 2 no 2



RĪGAS DOME
PILSĒTAS ATTĪSTĪBAS
DEPARTAMENTS
PILSĒTĀRĀDOŠANAS
PĀRVALDE

PROJEKTA VADITĀJS	RĪGAS DOME	M 1:5000
PROJEKTA VADITĀJS	RĪGAS VĒSTURISKĀ CENTRA SAGLABĀŠANAS UN ATTĪSTĪBAS PLĀNS	Datums: 07.02.2009
PROJEKTA VADITĀJS	GALVENĀS AIZSARGOSLAS UN CITI ZEMES GABALI IZMANTOŠANAS APBĒROZĻUMS	Karte Nr. 7
Pilsētas attīstības departamenta direktors	V. Štrāms	Lapa 2 no 2
Projekta nodalnes vadītāja	P. Strāncis	
Teritorijplānošanas - tehniskā	I. Pētersons	
Galvenās teritorijplānošanas - projekta vadītāja	A. Kulšs	
Galvenās teritorijplānošanas - projekta vadītāja	R. Bula	
Galvenās teritorijplānošanas - projekta vadītāja	M. Medinskis	
Konsultants	P. Bloms	
Teritorijplānošanas - tehniskā	I. Pētersons	