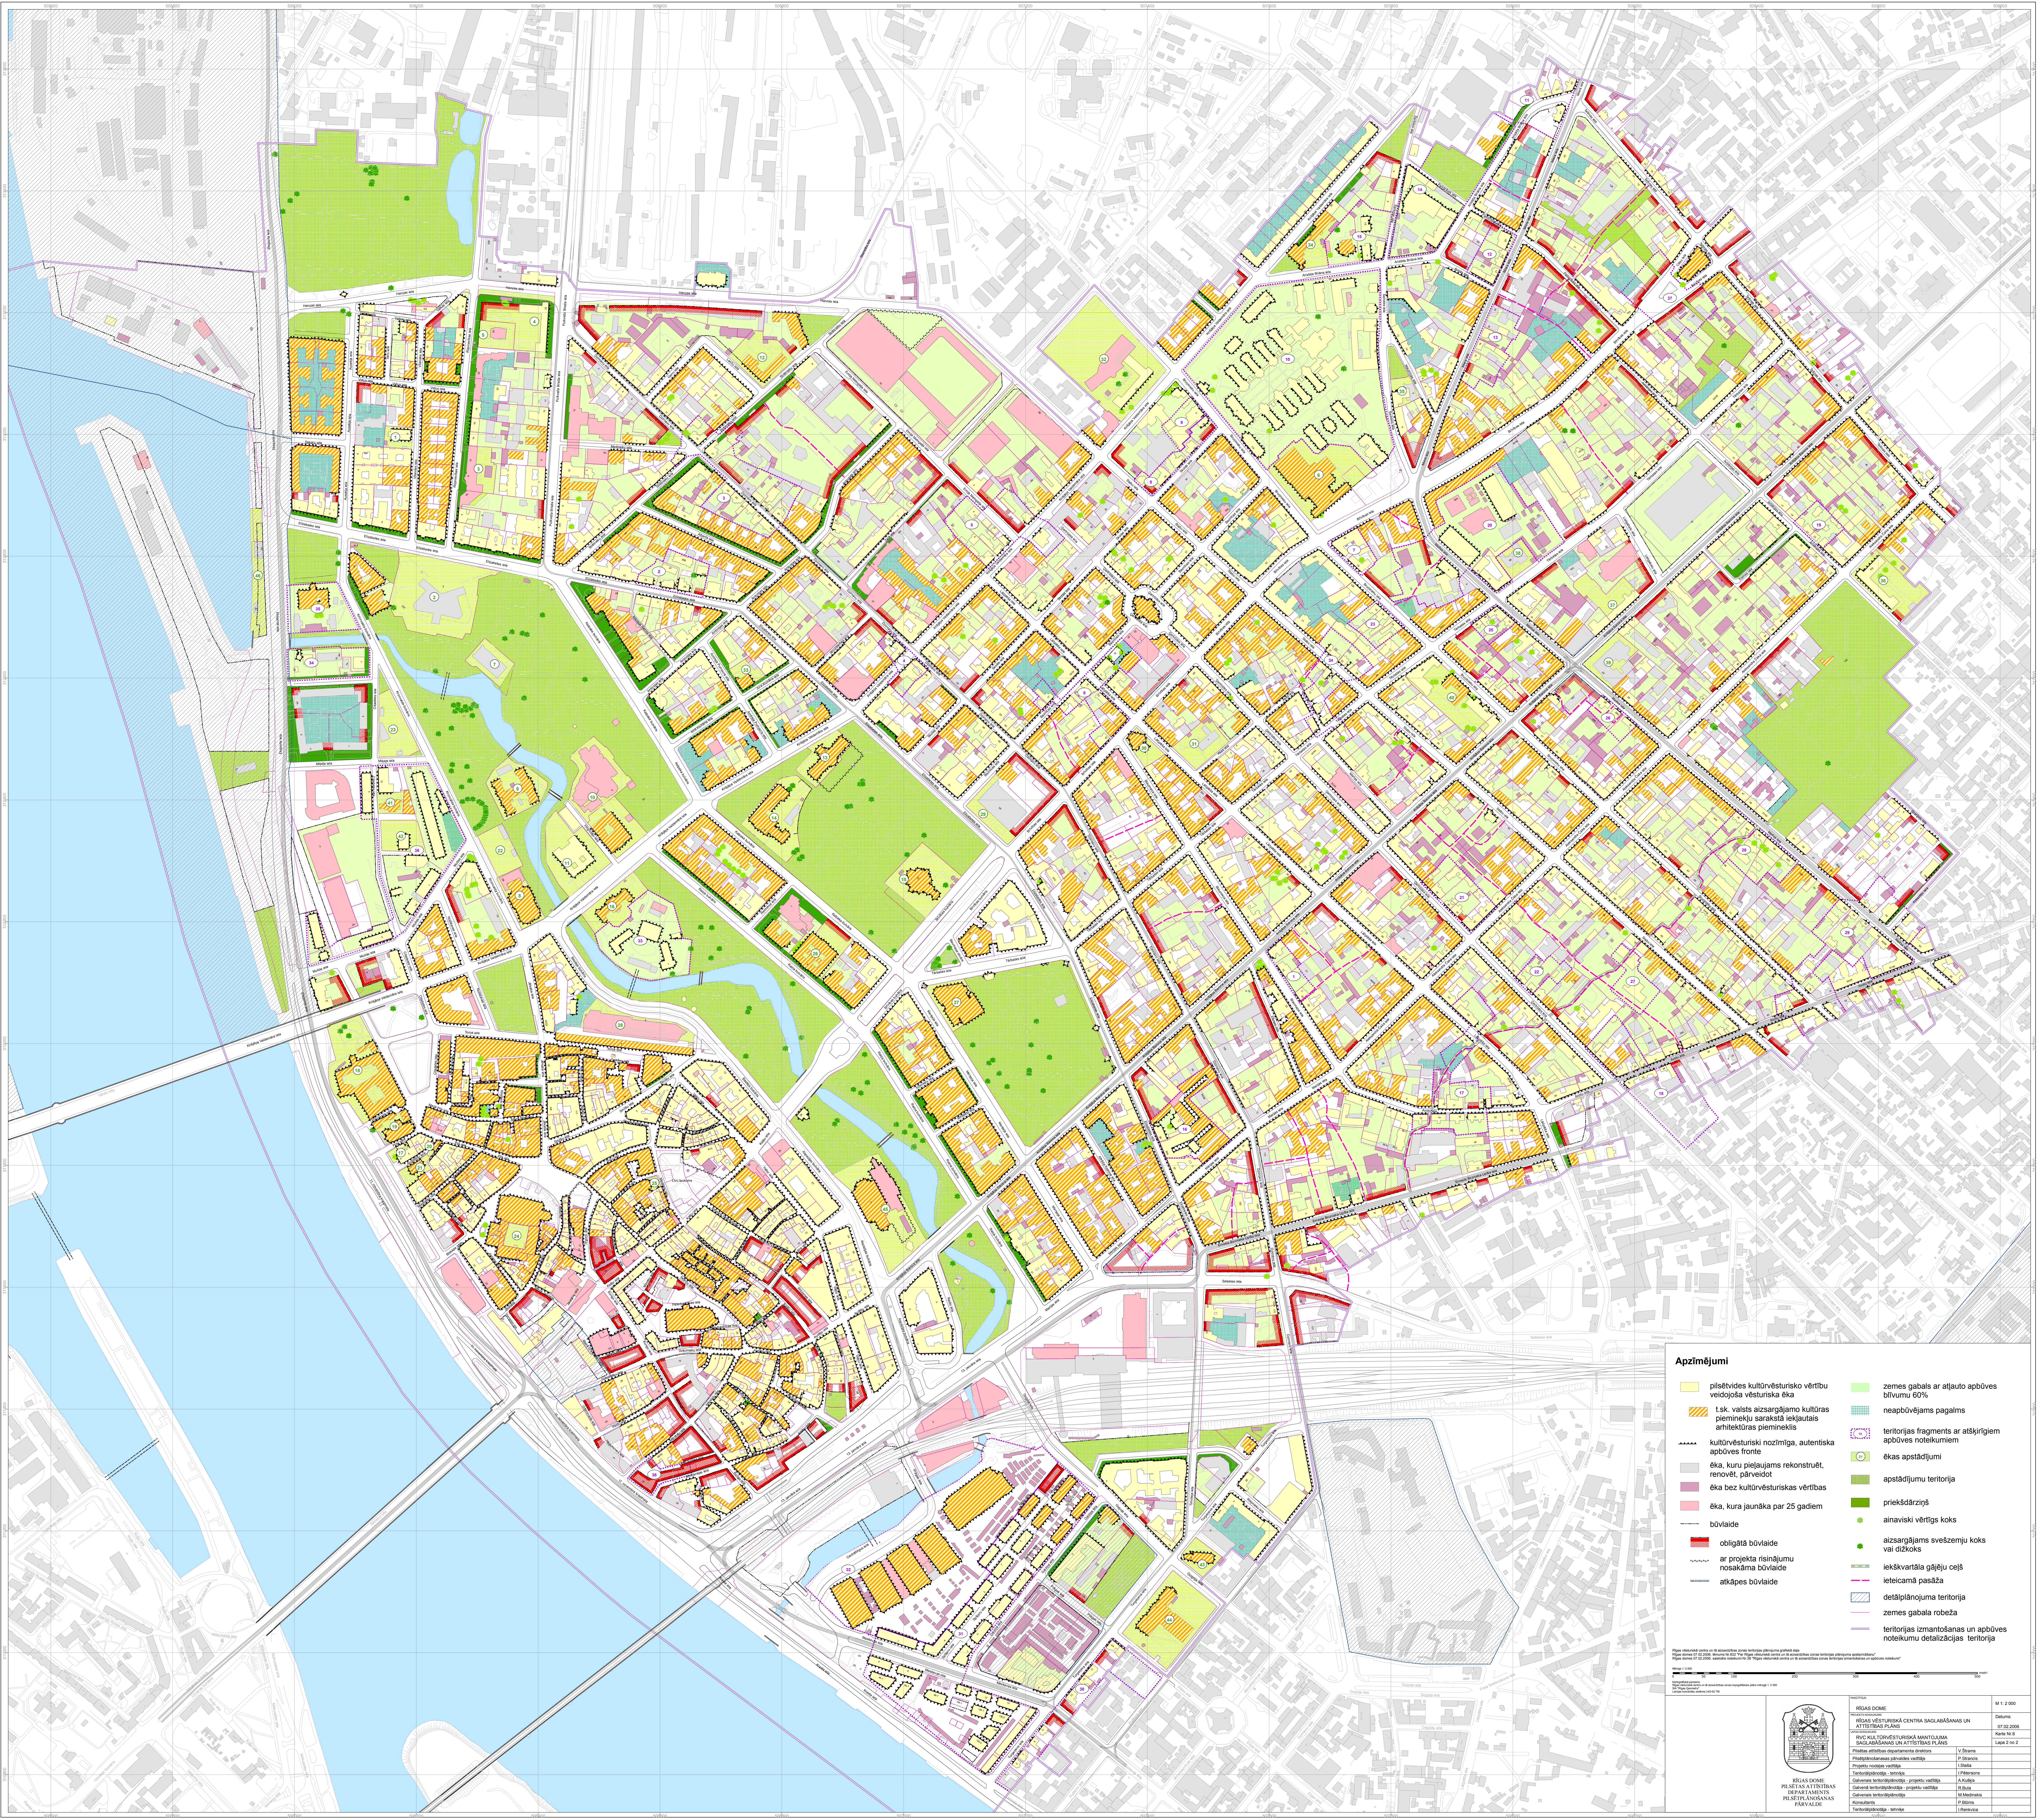
Hanzas iela
Elizabetes iela
Eksporta iela
Krišjāņa Valdemāra iela
Kronvalda bulvāris
Pulkveža Brieža iela
Rūpniecības iela
Vīlandes iela
Ausekļa iela
Vidus iela
Sakaru iela
Valkas iela
Citadeles iela
Miķeļa iela
Muitas iela
Torņa iela
Jēkaba iela
Smilšu iela
Kaļķu iela
Līvu laukums
Grēcinieku iela
Mārstaļu iela
Minsterejas iela
11. novembra krastmala
13. janvāra iela
Vanšu tilts
Akmens tilts
Raiņa bulvāris
Kalpaka bulvāris
Basteja bulvāris
Aspazijas bulvāris
Brīvības bulvāris
Brīvības iela
Tērbatas iela
Merķeļa iela
Krišjāņa Barona iela
Marijas iela
Dzirnavu iela
Elizabetes iela
Gertrūdes iela
Lāčplēša iela
Stabu iela
Aleksandra Čaka iela
Matīsa iela
Avotu iela
Ernesta Birznieka-Upīša iela
Satekles iela
Gogoļa iela
Maskavas iela
Krasta iela
Turgeņeva iela
Timoteja iela
Prāgas iela
Spīķeru iela
Centrāltirgus iela
Skolas iela
Baznīcas iela
Ģertrūdes iela
Blaumaņa iela
Bruņinieku iela
Tallinas iela
Aristida Briāna iela
Miera iela
Cēsu iela
Ērgļu iela
Artilērijas iela
Lienes iela
Alberta iela
Strēlnieku iela
Emiļa Melngaiļa iela
Skanstes iela
Ķīpsalas iela
Mūkusalas iela
Kuģu iela
Valguma iela
Uzvaras bulvāris
Akmeņu iela
Pētersalas iela
Rūpniecības iela
Sporta iela
505600
505800
506000
506200
506400
506600
506800
507000
507200
507400
507600
507800
508000
508200
508400
508600
508800
313600
313400
313200
313000
312800
312600
312400
312200
312000
311800
311600
311400
311200
311000
310800

Apzīmējumi

🟨	pilsētvides kultūrvēsturisko vērtību veidojoša vēsturiska ēka
▨	t.sk. valsts aizsargājamo kultūras pieminekļu sarakstā iekļautais arhitektūras piemineklis
▲▲▲	kultūrvēsturiski nozīmīga, autentiska apbūves fronte
⬜	ēka, kuru pieļaujams rekonstruēt, renovēt, pārveidot
🟪	ēka bez kultūrvēsturiskas vērtības
🟥	ēka, kura jaunāka par 25 gadiem
-·-·-	būvlaide
🟥	obligātā būvlaide
·····	ar projekta risinājumu nosakāmā būvlaide
━━	atkāpes būvlaide
🟩	zemes gabals ar atļauto apbūves blīvumu 60%
▦	neapbūvējams pagalms
13	teritorijas fragments ar atšķirīgiem apbūves noteikumiem
21	ēkas apstādījumi
🟩	apstādījumu teritorija
🟩	priekšdārziņš
●	ainaviski vērtīgs koks
●	aizsargājams svešzemju koks vai dižkoks
━━	iekškvartāla gājēju ceļš
— —	ieteicamā pasāža
▨	detālplānojuma teritorija
──	zemes gabala robeža
━━	teritorijas izmantošanas un apbūves noteikumu detalizācijas teritorija

Rīgas vēsturiskā centra un tā aizsardzības zonas teritorijas plānojuma grafiskā daļa
Rīgas domes 07.02.2006. lēmums Nr.832 "Par Rīgas vēsturiskā centra un tā aizsardzības zonas teritorijas plānojuma apstiprināšanu"
Rīgas domes 07.02.2006. saistošie noteikumi Nr.38 "Rīgas vēsturiskā centra un tā aizsardzības zonas teritorijas izmantošanas un apbūves noteikumi"

Mērogs 1: 2 000

0 50 100 200 300 400 500 metri

Kartogrāfiskā pamatne:
Rīgas vēsturiskā centra un tā aizsardzības zonas topogrāfiskais plāns mērogā 1: 2 000
SIA "Rīgas Ģeometrs"
Latvijas koordinātu sistēma LKS-92 TM

RĪGAS DOME
PILSĒTAS ATTĪSTĪBAS
DEPARTAMENTS
PILSĒTPLĀNOŠANAS
PĀRVALDE

PASŪTĪTĀJS: RĪGAS DOME		M 1: 2 000
PROJEKTA NOSAUKUMS: RĪGAS VĒSTURISKĀ CENTRA SAGLABĀŠANAS UN ATTĪSTĪBAS PLĀNS		Datums: 07.02.2006
LAPAS NOSAUKUMS: RVC KULTŪRVĒSTURISKĀ MANTOJUMA SAGLABĀŠANAS UN ATTĪSTĪBAS PLĀNS		Karte Nr.6 Lapa 2 no 2
Pilsētas attīstības departamenta direktors	V.Štrams	
Pilsētplānošanasas pārvaldes vadītājs	P.Strancis	
Projektu nodaļas vadītāja	I.Staša	
Teritoriālplānotājs - tehniķis	I.Pētersons	
Galvenais teritoriālplānotājs - projektu vadītājs	A.Kušķis	
Galvenā teritoriālplānotāja - projektu vadītāja	R.Bula	
Galvenais teritoriālplānotājs	M.Medinskis	
Konsultants	P.Blūms	
Teritoriālplānotāja - tehniķe	I.Renkvica	