


Teritorijas atļautā (plānotā) izmantošana

PIEŅEMTIE APZĪMĒJUMI


JC	Centru apbūves teritorija
o	Jahtu ostas teritorija
	Apstādījumu un dabas teritorija
L	Lielceļi, maģistrāles un ielas
ū	Ūdens teritorija
	Starptautiskā kultūrslāņa aizsardzības zona
	Detālplānojuma robeža
	Ielu sarkanās līnijas
	Krasta līnija
	Nostiprināta, labiekārtota, publiski pieejama krastmala
	Valsts nozīmes pilsētbūvniecības pieminekļa teritorijas robeža
	UNESCO Pasaules mantojuma sarakstā iekļautā Rīgas vēsturiskā centra robeža
	MK apstiprinātā esošā Rīgas brīvostas robeža
	Gājēju promenāde
	Būvlaide
	Tauvas josla - 10 m
	Teritorijas atļautās izmantošanas robežas
	Virszemes ūdensobjektu aizsargjoslas robeža - 10 m
	Iespējamā bijušās kapsētas vieta
-9.50	Gultnes augstuma atzīme
	Detālplānojumam piegulošās publiskās apbūves teritorijas
	Detālplānojumam piegulošās apstādījumu un dabas teritorijas
	Ūdenstransporta pietātņu vietas
	Valsts Ugunsdzēsības un glābšanas dienesta ūdens ņemšanas vietas UNV-1 UNV-2 UNV-3 ar laivu slīpiem glābšanas darbiem uz ūdens
	Publiskas piekļuves vieta ūdenim
	Vertikālā komunikācija
	Sabiedriskā transporta pieturvietas
	Gājēju tiltiņš
	Divvirzienu tramvaja līnija
P1	Pieslēgums teritorijai
P2	Pieslēgums teritorijai
P3	Galvenais pieslēgums teritorijai
P4	Rezerves (evakuācijas) pieslēgums teritorijai


PIEZĪMES:
1. Teritorijas kopējā platība ir 23.0 ha (bilance rēķināta no plānojamās teritorijas platības 14.09 ha, kas neietver teritoriju ielu sarkano līniju robežās un ūdenus);
2. APBŪVES ATSKAITES AUGSTUMS:
visu teritoriju apbūves atskaites augstums ir katra atsevišķā zemesgabala vidējā
virsmas augstuma atzīme;
3. Teritorijas plānojums izstrādāts LKS-92 koordinātu sistēmā uz topogrāfiskā plāna
pamats ar detalizācijas mērogu 1:500;
4. Grīzumus 1-1 + 7-7 skatīt Saistošās daļas 4. pielikumā

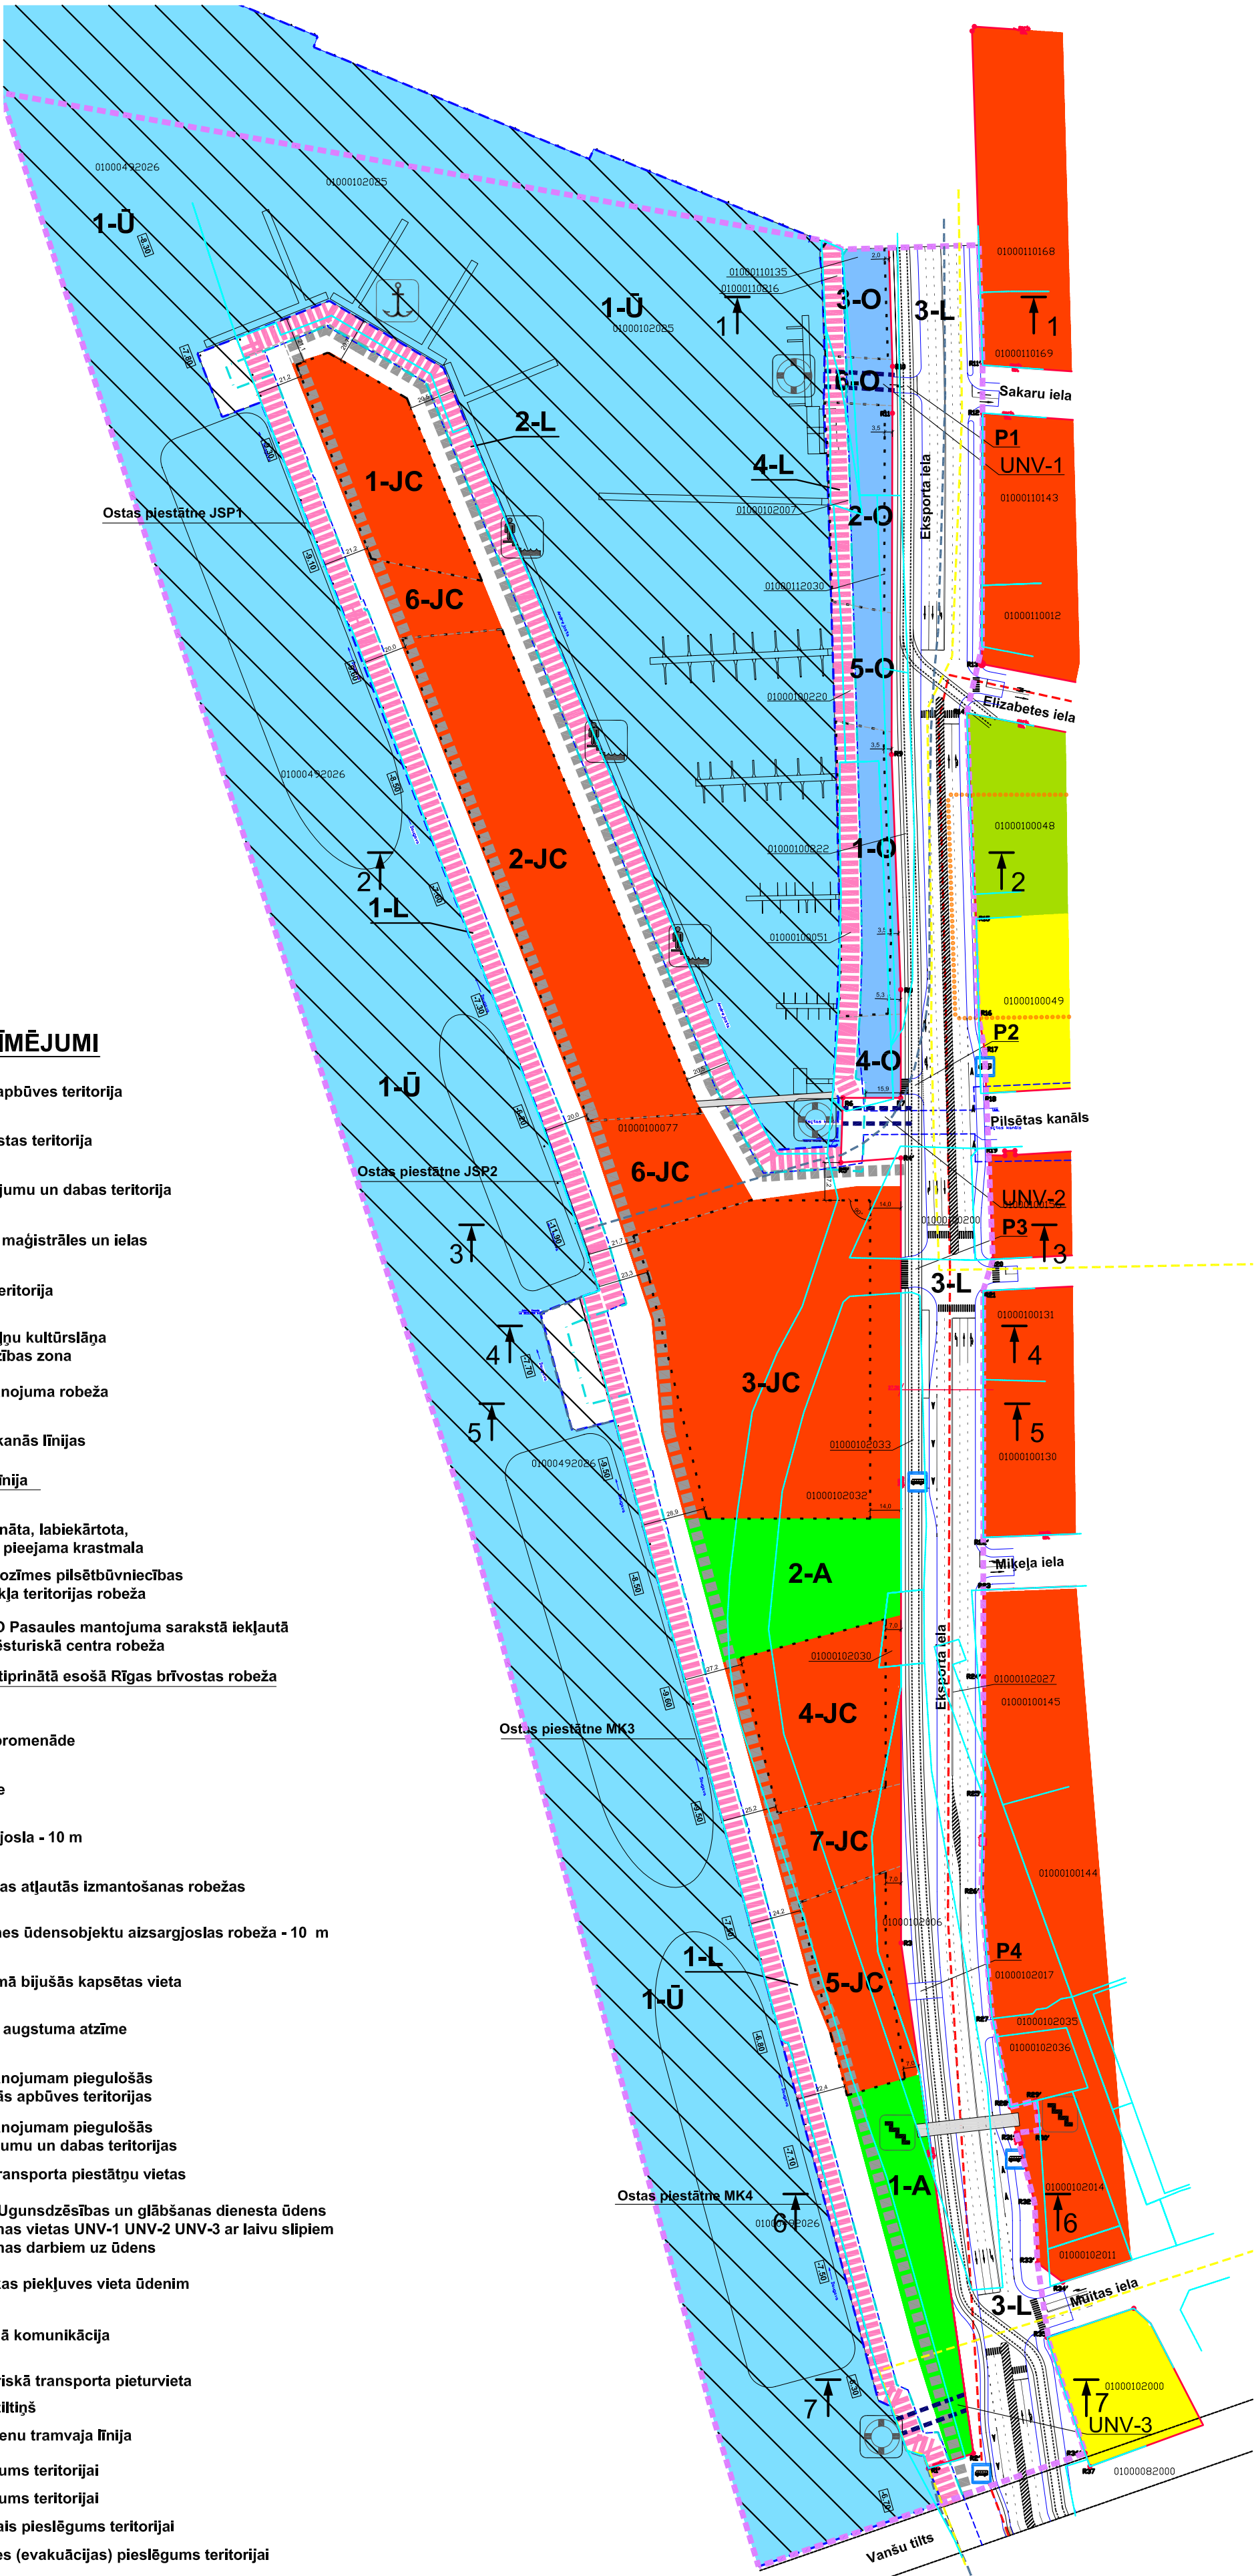


Satiksmes infrastruktūras izvietojuma shēma

2.Pielikums
Rīgas domes
2007.gada _____
Saistošajiem noteikumiem Nr. _____

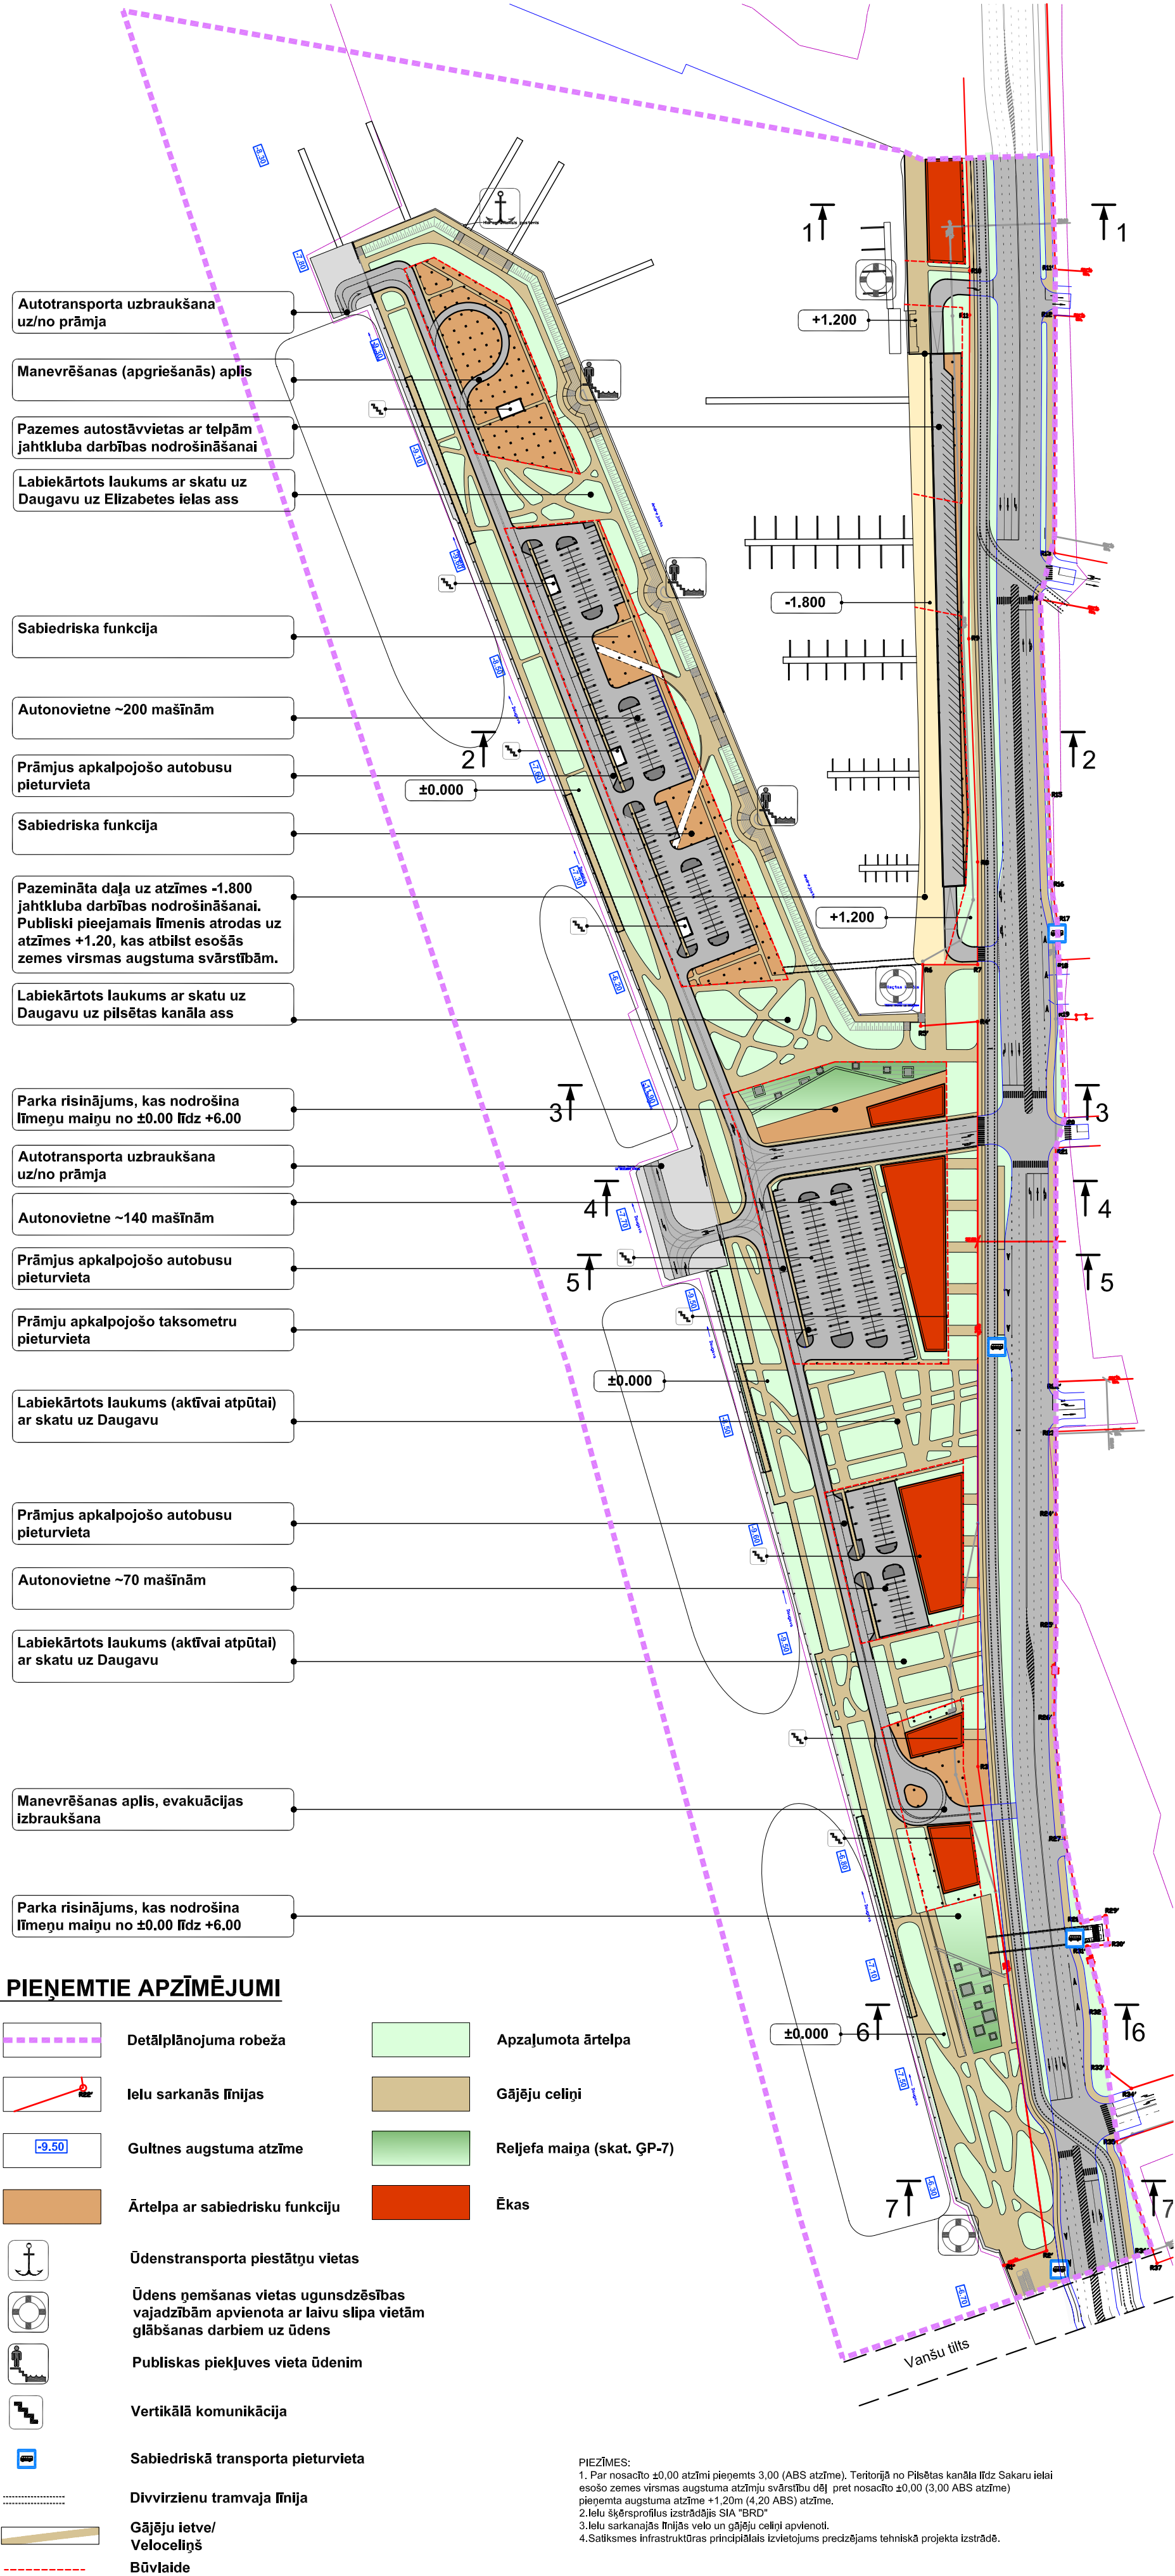

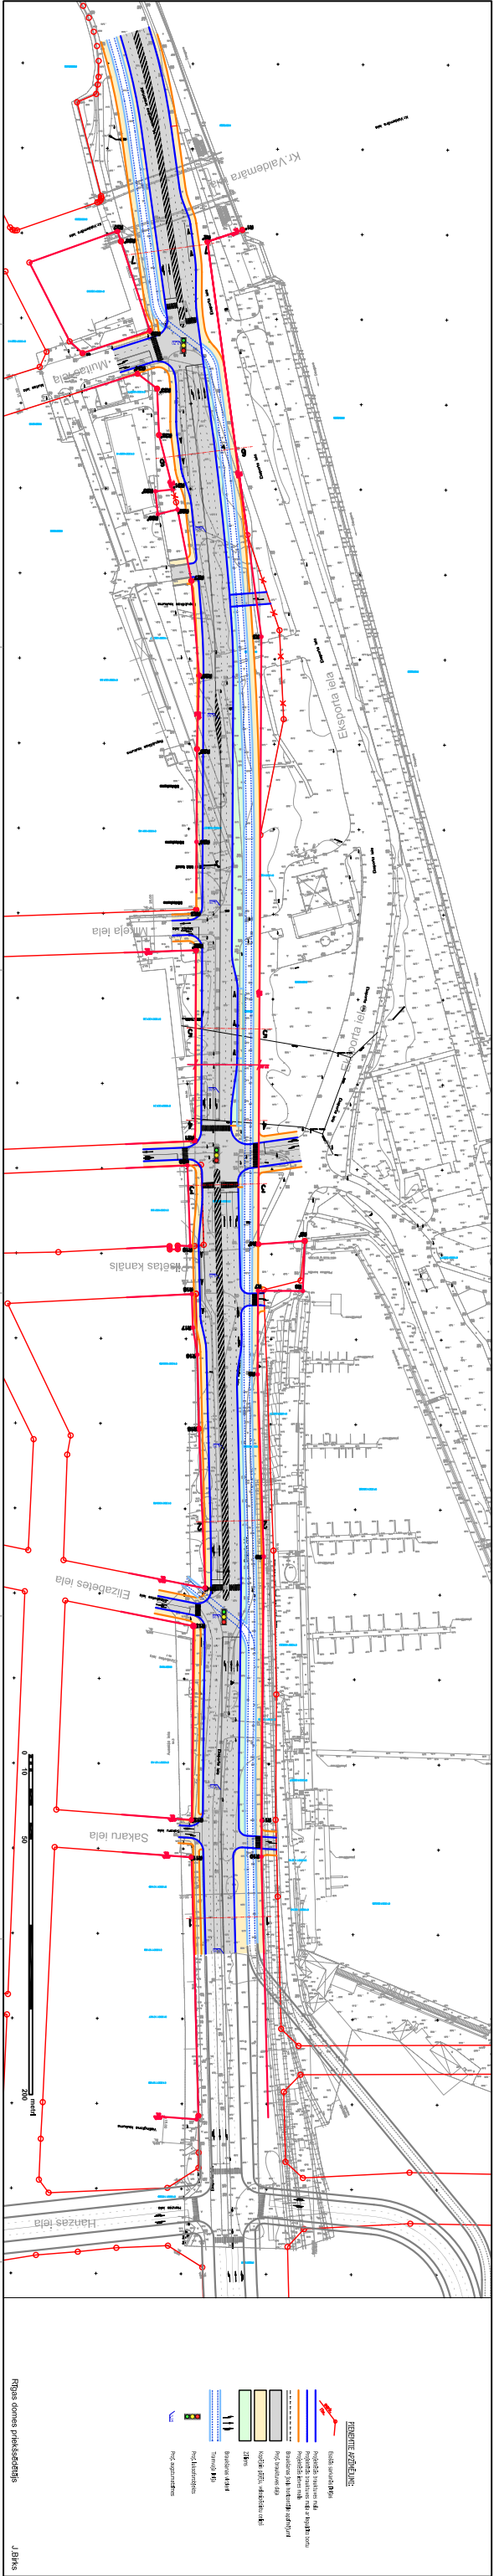


Griezums 1-1 M 1:250

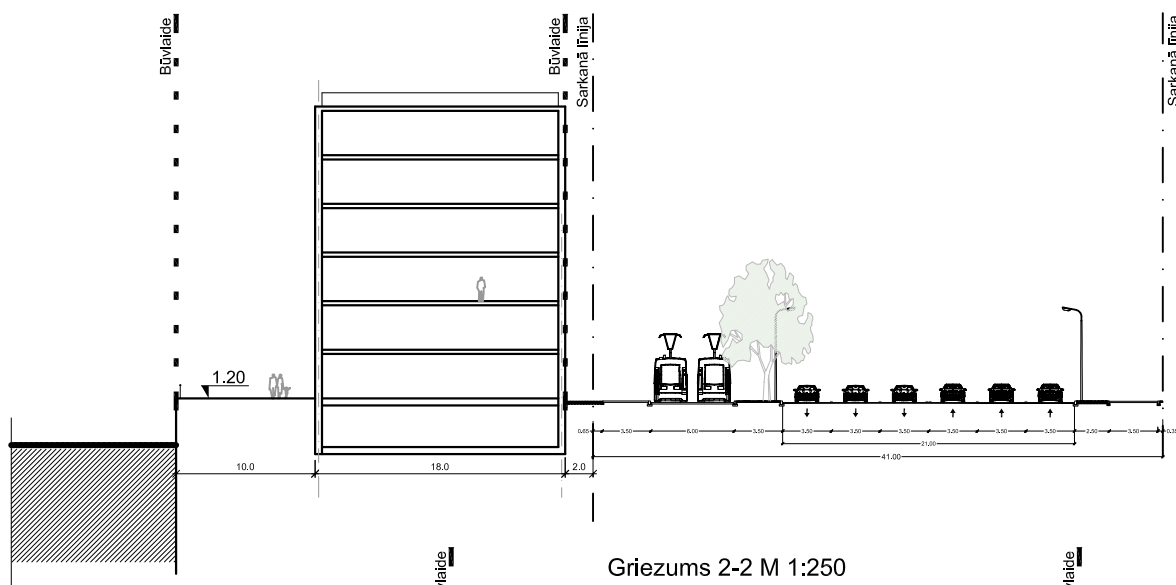


Griezums 2-2 M 1:250




Griezums 3-3 M 1:250

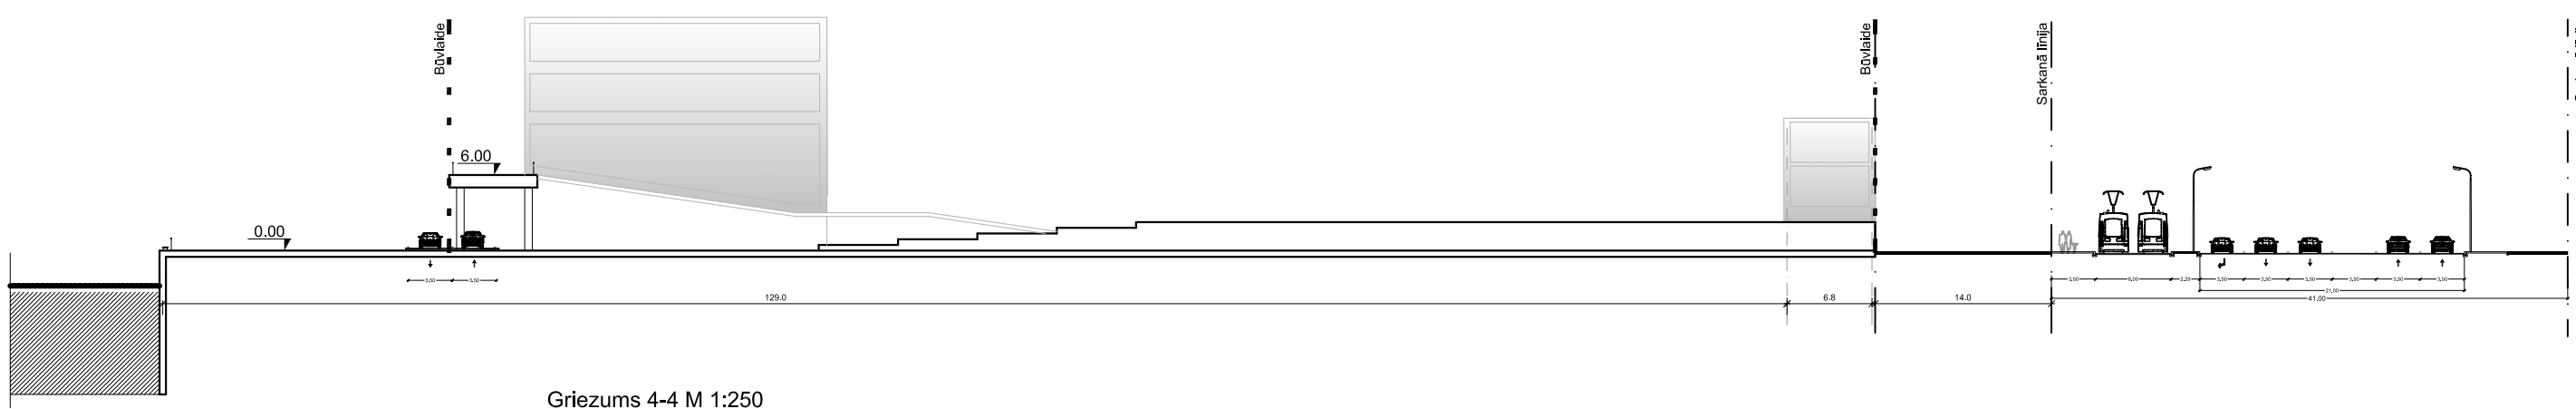


Griezums 4-4 M 1:250

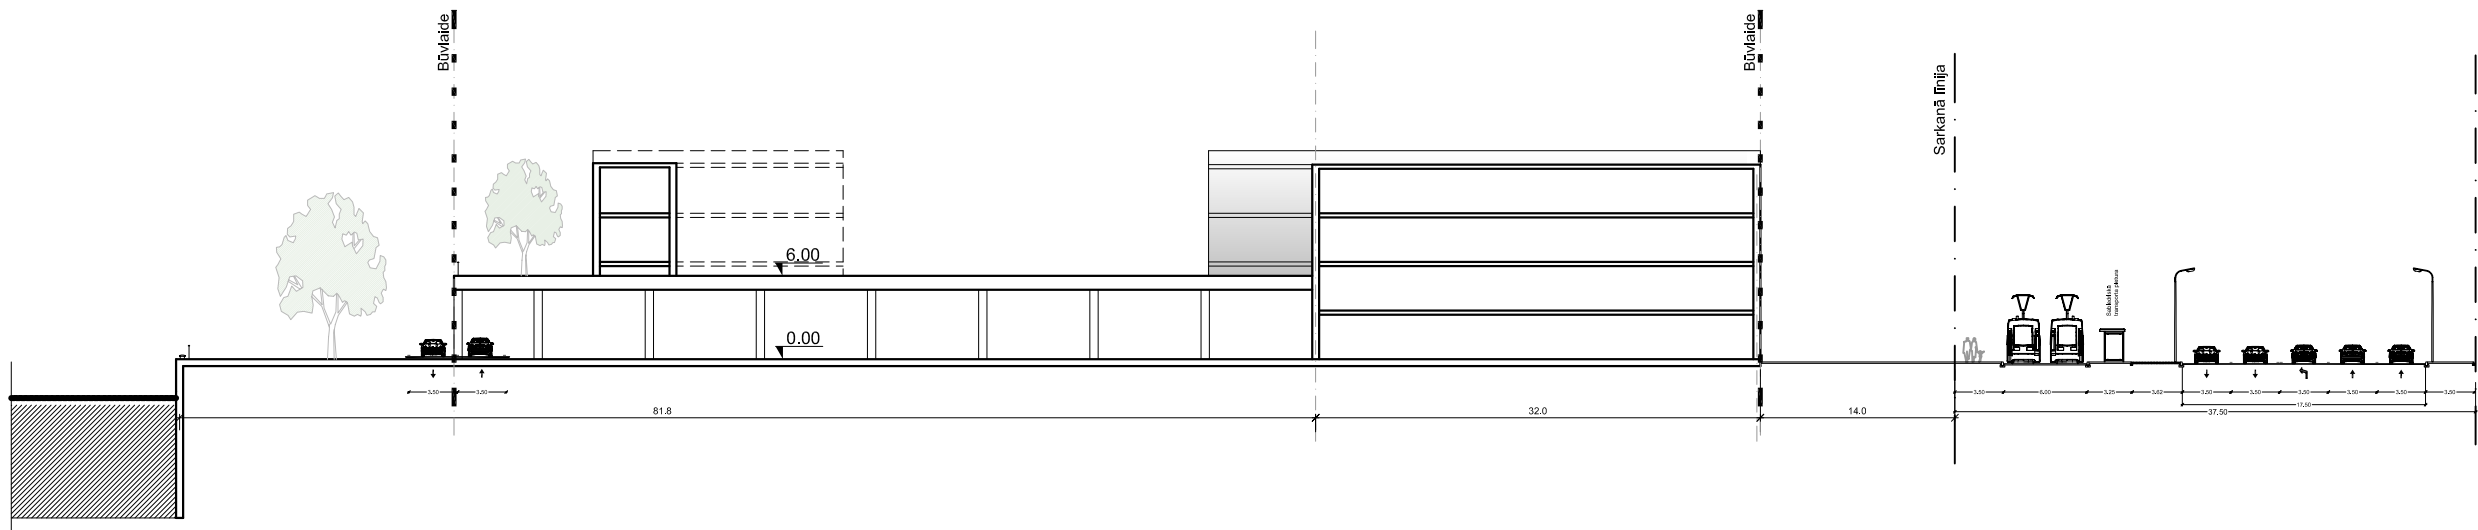


Griezums 5-5 M 1:250

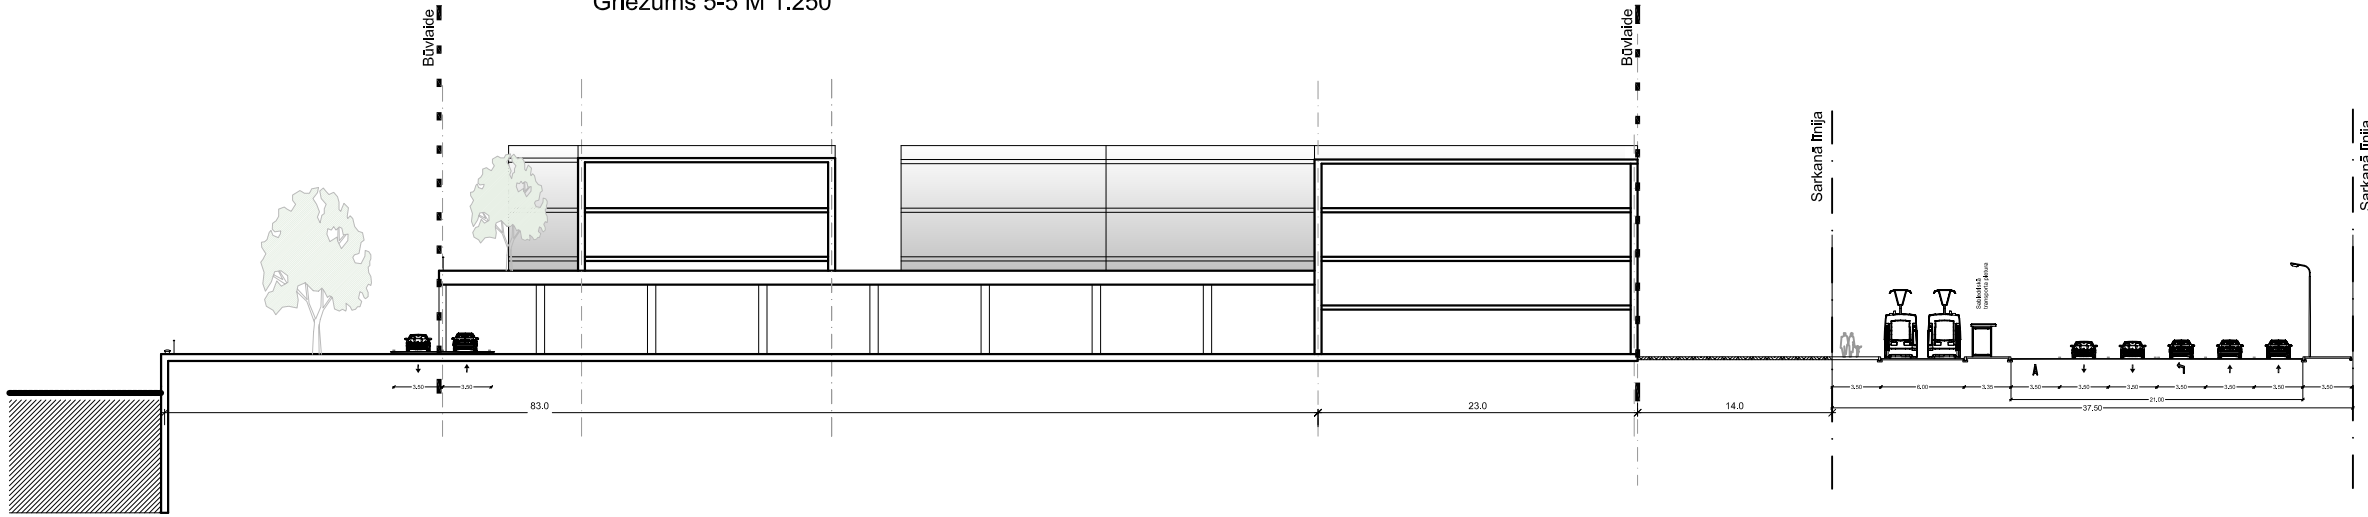

Griezums 6-6 M 1:250

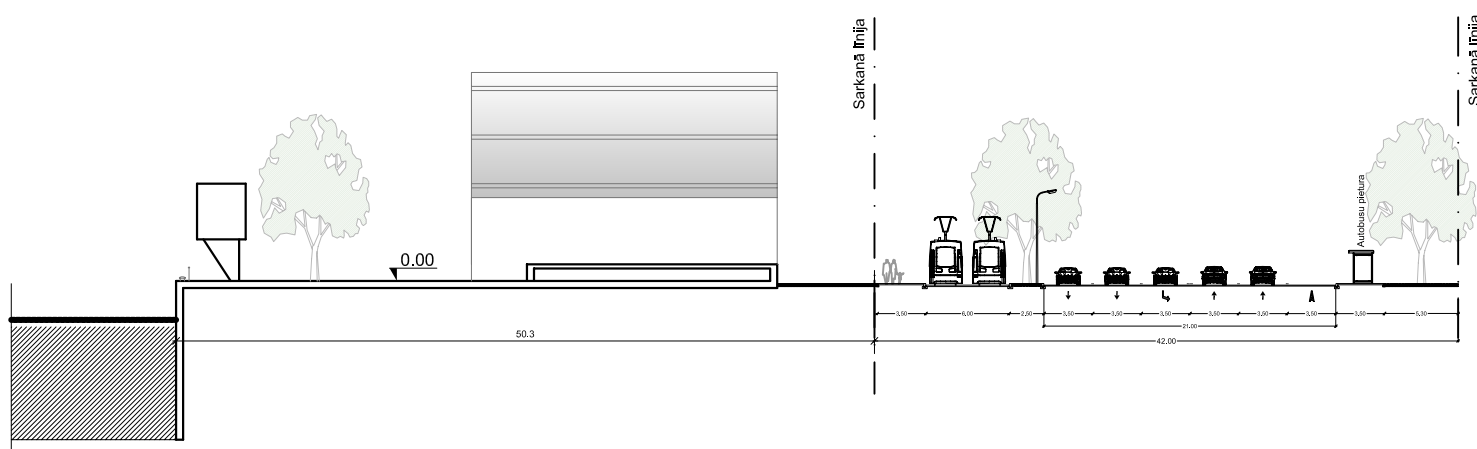


Griezums 7-7 M 1:250

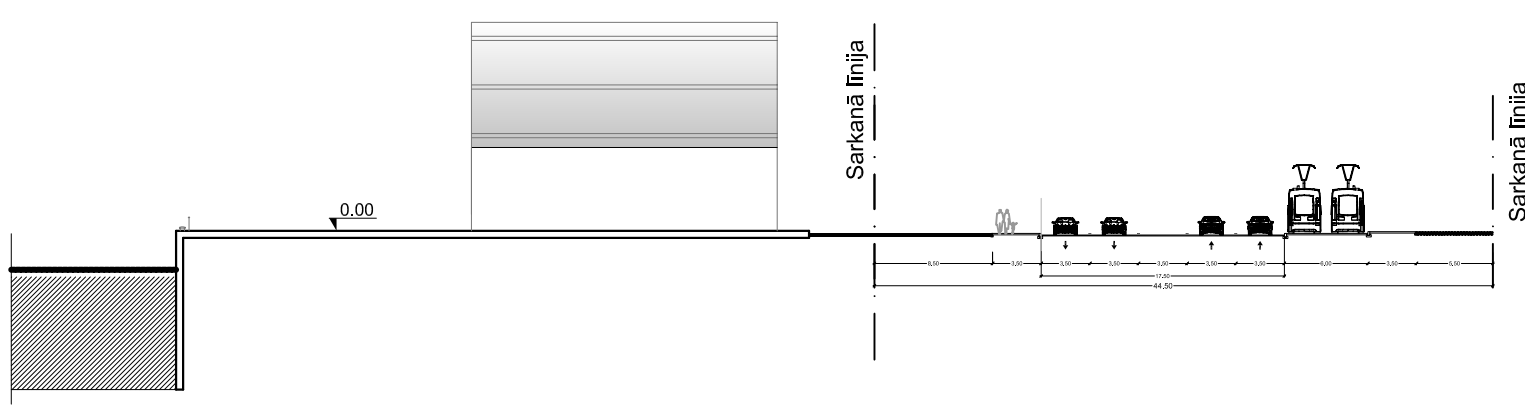


Aizsargjoslas un citi zemes gabalu izmantošanas aprobežojumi

5.Pielikums
Rīgas domes
2007.gada_____,
Saistošajiem noteikumiem Nr. _____

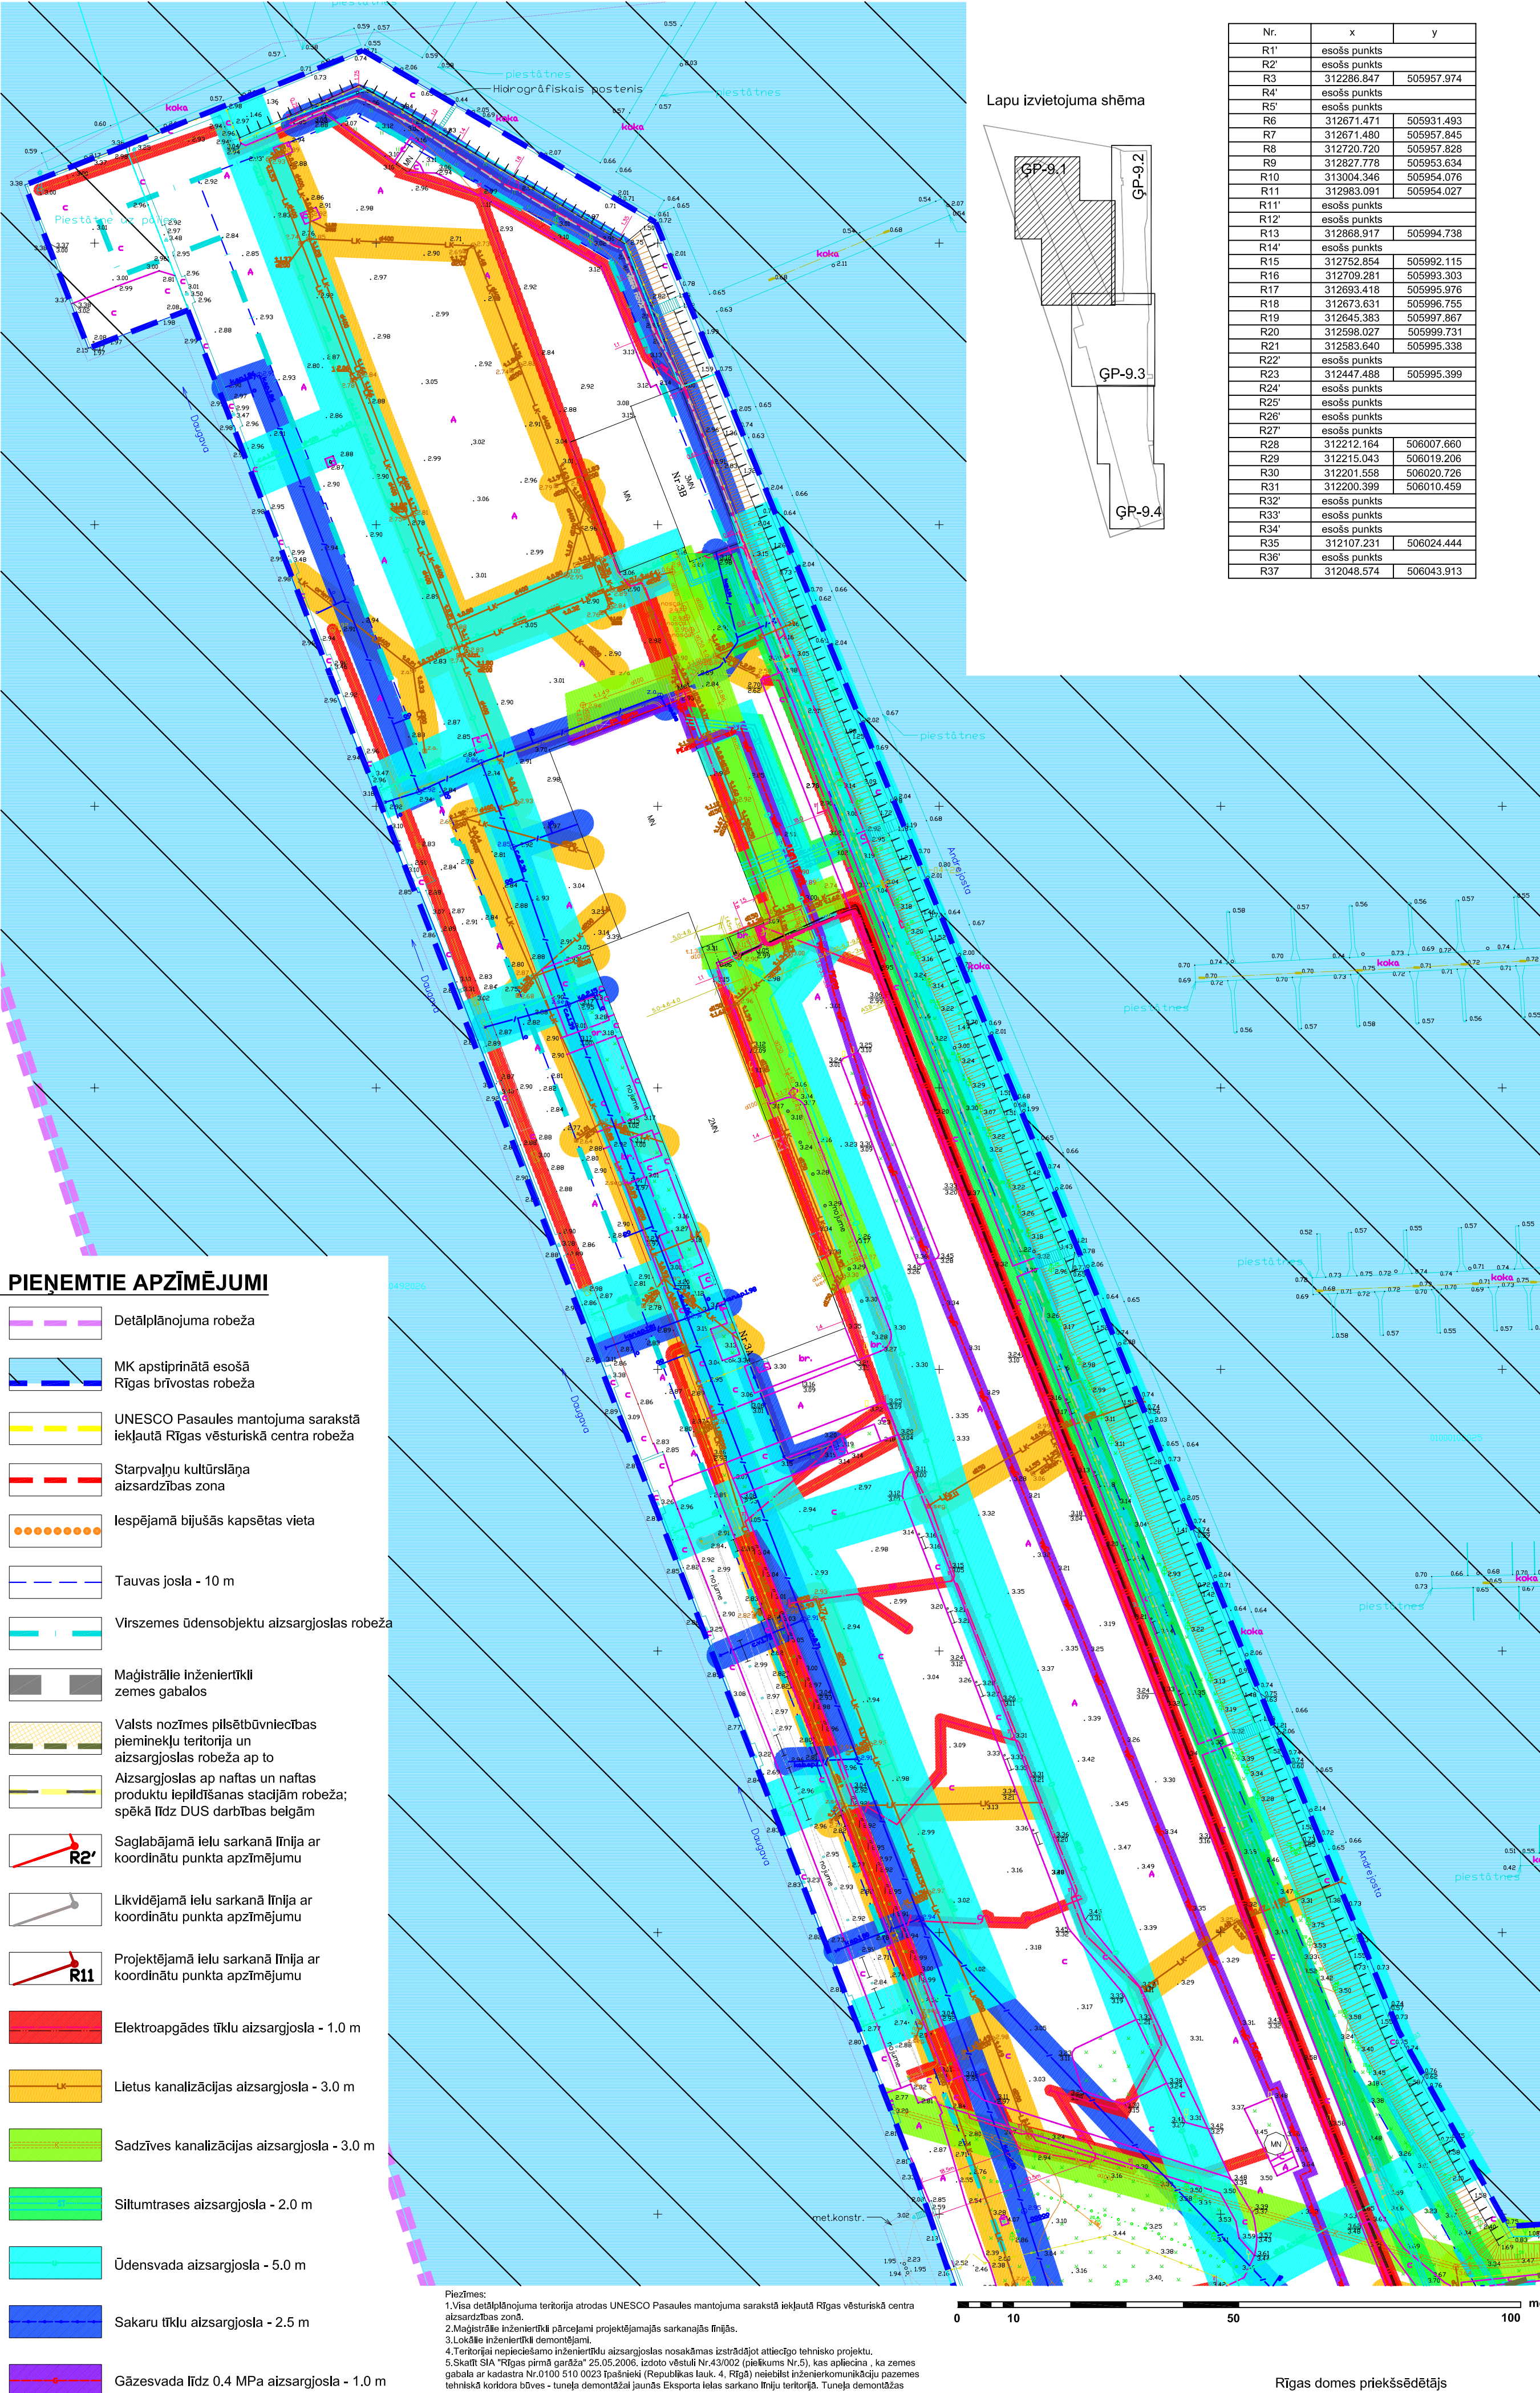

Lapu izvietojuma shēma

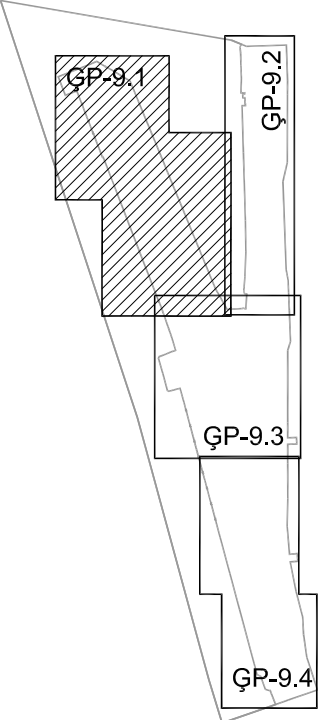

Nr.	x	y
R1'	esošs punkts	
R2'	esošs punkts	
R3	312286.847	505957.974
R4'	esošs punkts	
R5'	esošs punkts	
R6	312671.471	505931.493
R7	312671.480	505957.845
R8	312720.720	505957.828
R9	312827.778	505953.634
R10	313004.346	505954.076
R11	312983.091	505954.027
R11'	esošs punkts	
R12'	esošs punkts	
R13	312868.917	505994.738
R14'	esošs punkts	
R15	312752.854	505992.115
R16	312709.281	505993.303
R17	312693.418	505995.976
R18	312673.631	505996.755
R19	312645.383	505997.867
R20	312598.027	505999.731
R21	312583.640	505995.338
R22'	esošs punkts	
R23	312447.488	505995.399
R24'	esošs punkts	
R25'	esošs punkts	
R26'	esošs punkts	
R27'	esošs punkts	
R28	312212.164	506007.660
R29	312215.043	506019.206
R30	312201.558	506020.726
R31	312200.399	506010.459
R32'	esošs punkts	
R33'	esošs punkts	
R34'	esošs punkts	
R35	312107.231	506024.444
R36'	esošs punkts	
R37	312048.574	506043.913

PIEŅEMTIE APZĪMĒJUMI

- MK apstiprinātā esošā Rīgas brīvostas robeža
- UNESCO Pasaules mantojuma sarakstā iekļautā Rīgas vēsturiskā centra robeža
- Starpvalņu kultūrslēņa aizsardzības zona
- Iespējamā bijušās kapsētas vieta
- Tauvas josla - 10 m
- Vīrszemes ūdensobjektu aizsargjoslas robeža
- Maģistrālie inženiertīkli zemes gabalos
- Valsts nozīmes pilsētbūvniecības pieminekļu teritorija un aizsargjoslas robeža ap to
- Aizsargjoslas ap naftas un naftas produktu iepildīšanas stacijām robeža; spēkā līdz DUS darbības beigām
- Saglabājamā ielu sarkanā līnija ar koordinātu punkta apzīmējumu
- Likvidējamā ielu sarkanā līnija ar koordinātu punkta apzīmējumu
- Projektējamā ielu sarkanā līnija ar koordinātu punkta apzīmējumu
- Elektroapgādes tīklu aizsargjosla - 1.0 m
- Lietus kanalizācijas aizsargjosla - 3.0 m
- Sadzīves kanalizācijas aizsargjosla - 3.0 m
- Siltumtīklu aizsargjosla - 2.0 m
- Ūdensvada aizsargjosla - 5.0 m
- Sakaru tīklu aizsargjosla - 2.5 m
- Gāzesvada līdz 0.4 MPa aizsargjosla - 1.0 m

Piezīmes:
2. Maģistrālie inženiertīkli pārcējami projektējamajās sarkanajās līnijās.
3. Lokālie inženiertīkli demontējami.
4. Teritorijā nepieciešamo inženiertīklu aizsargjoslas nosakāmas izstrādājot attiecīgo tehnisko projektu.
5. Skatīt SIA "Rīgas pirmā garāža" 25.05.2006. izdoto vēstuli Nr.43/002 (pielikums Nr.5), kas apliecina, ka zemes gabala ar kadastra Nr.0100 510 0023 īpašnieki (Republikas lauk. 4. Rīgā) neieilīst inženierkomunikāciju pazemes tehniskā koridora būves - tuneļa demontāžai jaunās Eksporta ielas sarkanā līniju teritorijā. Tuneļa demontāžas kārtība nosakāma sēdēot atbilstošu vērošanas.

0 10 50 100 metri

Aizsargjoslas un citi zemes gabalu izmantošanas
aprobežojumi

6.Pielikums
Rīgas domes
2007.gada _____
Saistošajiem noteikumiem Nr. _____




PIEŅEMTIE APZĪMĒJUMI

- Detālplānojuma robeža
- MK apstiprinātā esošā Rīgas brīvdostas robeža
- UNESCO Pasaules mantojuma sarakstā iekļautā Rīgas vēsturiskā centra robeža
- Iespējamā bijušās kapsētas vieta
- Tauvas josla - 10 m
- Virszemes ūdensobjektu aizsargjoslas robeža
- Magistralie inženiertīkli zemes gabalos
- Valsts nozīmes pilsētbūvniecības pieminekļu teritorija un aizsargjoslas robeža ap to
- Aizsargjoslas ap naftas un naftas produktu iepildīšanas stacijām robeža; spēkā līdz DUS darbības beigām
- Saglabājamā ielu sarkanā līnija ar koordinātu punkta apzīmējumu
- Likvidējamā ielu sarkanā līnija ar koordinātu punkta apzīmējumu
- Projektējamā ielu sarkanā līnija ar koordinātu punkta apzīmējumu


- Elektroapgādes tīklu aizsargjosla - 1.0 m
- Lietus kanalizācijas aizsargjosla - 3.0 m
- Sadzīves kanalizācijas aizsargjosla - 3.0 m
- Siltumtīklu aizsargjosla - 2.0 m
- Ūdensvada aizsargjosla - 5.0 m
- Sakaru tīklu aizsargjosla - 2.5 m
- Gāzesvada līdz 0.4 MPa aizsargjosla - 1.0 m

Nr.	x	y
R1'	esošs punkts	
R2'	esošs punkts	
R3	312286.847	505957.974
R4'	esošs punkts	
R5'	esošs punkts	
R6	312671.471	505931.493
R7	312671.480	505957.845
R8	312720.720	505957.828
R9	312827.778	505953.634
R10	313004.346	505954.076
R11	312983.091	505954.027
R11'	esošs punkts	
R12'	esošs punkts	
R13	312868.917	505994.738
R14'	esošs punkts	
R15	312752.854	505992.115
R16	312709.281	505993.303
R17	312693.418	505995.976
R18	312673.631	505996.755
R19	312645.383	505997.867
R20	312598.027	505999.731
R21	312583.640	505995.338
R22'	esošs punkts	
R23	312447.488	505995.399
R24'	esošs punkts	
R25'	esošs punkts	
R26'	esošs punkts	
R27'	esošs punkts	
R28	312212.164	506007.660
R29	312215.043	506019.206
R30	312201.558	506020.726
R31	312200.399	506010.459
R32'	esošs punkts	
R33'	esošs punkts	
R34'	esošs punkts	
R35	312107.231	506024.444
R36'	esošs punkts	
R37	312048.574	506043.913

Lapu izvietojuma shēma

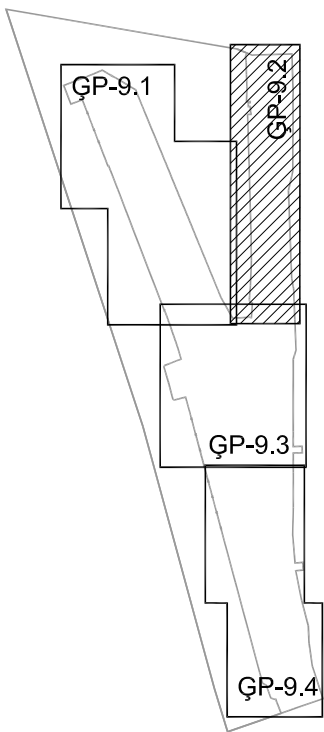

- Piezīmes:
- Vēlā detālplānojuma teritorijā atrodas UNESCO Pasaules mantojuma sarakstā iekļautā Rīgas vēsturiskā centra aizsardzības zona.
 - Magistralie inženiertīkli pārceļami projektējamajās sarkanajās līnijās.
 - Lokālie inženiertīkli demontējami.
 - Teritorijā nepieciešamo inženiertīklu aizsargjoslas nosakāmas izstrādājot attiecīgo tehnisko projektu.

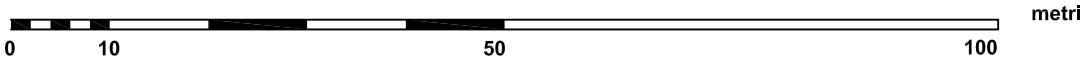

Aizsargjoslas un citi zemes gabalu izmantošanas
aprobežojumi


7.Pielikums
Rīgas domes
2007.gada _____
Saistošajiem noteikumiem Nr. _____



PIEŅEMTIE APZĪMĒJUMI


- Detālpārplānojuma robeža
- MK apstiprinātā esošā Rīgas brīvostas robeža
- UNESCO Pasaules mantojuma sarakstā iekļautā Rīgas vēsturiskā centra robeža
- Starpvalļu kultūrlāņa aizsardzības zona
- Iespējamā bijušās kapsētas vieta
- Tauvas josla - 10 m
- Virszemes ūdensobjektu aizsargjoslas robeža
- Maģistrālie inženiertīkli zemes gabalos
- Valsts nozīmes pilsēt būvniecības pieminekļu teritorija un aizsargjoslas robeža ap to
- Aizsargjoslas ap naftas un naftas produktu iepildīšanas stacijām robeža; spēkā līdz DUS darbības beigām
- Saglabājamā ielu sarkanā līnija ar koordinātu punkta apzīmējumu
- Likvidējamā ielu sarkanā līnija ar koordinātu punkta apzīmējumu
- Projektējamā ielu sarkanā līnija ar koordinātu punkta apzīmējumu
- Elektroapgādes tīklu aizsargjosla - 1.0 m
- Lietus kanalizācijas aizsargjosla - 3.0 m
- Sadzīves kanalizācijas aizsargjosla - 3.0 m
- Siltumtrases aizsargjosla - 2.0 m
- Ūdensvada aizsargjosla - 5.0 m
- Sakaru tīklu aizsargjosla - 2.5 m
- Gāzesvada līdz 0.4 MPa aizsargjosla - 1.0 m

Lapu izvietojuma shēma

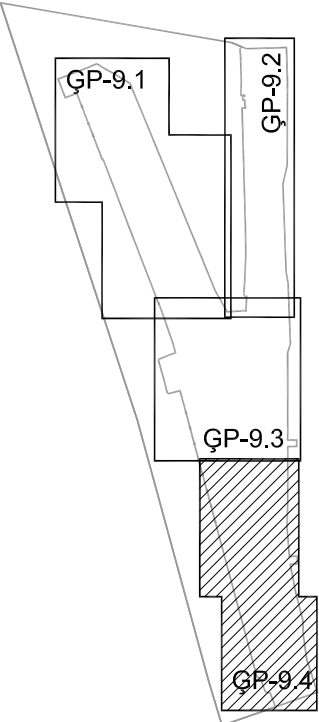


Nr.	x	y
R1'	esošs punkts	
R2'	esošs punkts	
R3	312286.847	505957.974
R4'	esošs punkts	
R5'	esošs punkts	
R6	312671.471	505931.493
R7	312671.480	505957.845
R8	312720.720	505957.828
R9	312827.778	505953.634
R10	313004.346	505954.076
R11	312983.091	505954.027
R11'	esošs punkts	
R12'	esošs punkts	
R13	312868.917	505994.738
R14'	esošs punkts	
R15	312752.854	505992.115
R16	312709.281	505993.303
R17	312693.418	505995.976
R18	312673.631	505996.755
R19	312645.383	505997.867
R20	312598.027	505999.731
R21	312583.640	505995.338
R22'	esošs punkts	
R23	312447.488	505995.399
R24'	esošs punkts	
R25'	esošs punkts	
R26'	esošs punkts	
R27'	esošs punkts	
R28	312212.164	506007.660
R29	312215.043	506019.206
R30	312201.558	506020.726
R31	312200.399	506010.459
R32'	esošs punkts	
R33'	esošs punkts	
R34'	esošs punkts	
R35	312107.231	506024.444
R36'	esošs punkts	
R37	312048.574	506043.913


Piezīmes:
1. Visa detālpārplānojuma teritorijā atrodas UNESCO Pasaules mantojuma sarakstā iekļautā Rīgas vēsturiskā centra aizsardzības zona.
2. Maģistrālie inženiertīkli pārceļami projektējamajās sarkanajās līnijās.
3. Lokālie inženiertīkli demontējami.
4. Teritorijai nepieciešamo inženiertīklu aizsargjoslas nosakāmas izstrādājot attiecīgo tehnisko projektu.
5. Skatīt SIA "Rīgas pirmā garāža" 25.05.2006. izdoto vēstuli Nr.43/002 (pielikums Nr.5), kas apliecina, ka zemes gabala ar kadastra Nr.0100 510 0023 īpašnieki (Republikas lauk. 4. Rīgā) neieibst inženierkomunikāciju pazemes tehniskā koridora būves - tuneļa demontāžai jaunās Eksporta ielas sarkanā līniju teritorijā. Tuneļa demontāžas kārtība nosakāma slēdzot atbilstošu vienošanos.

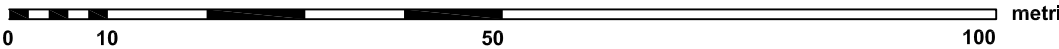



Aizsargjoslas un citi zemes gabalu izmantošanas aprobežojumi

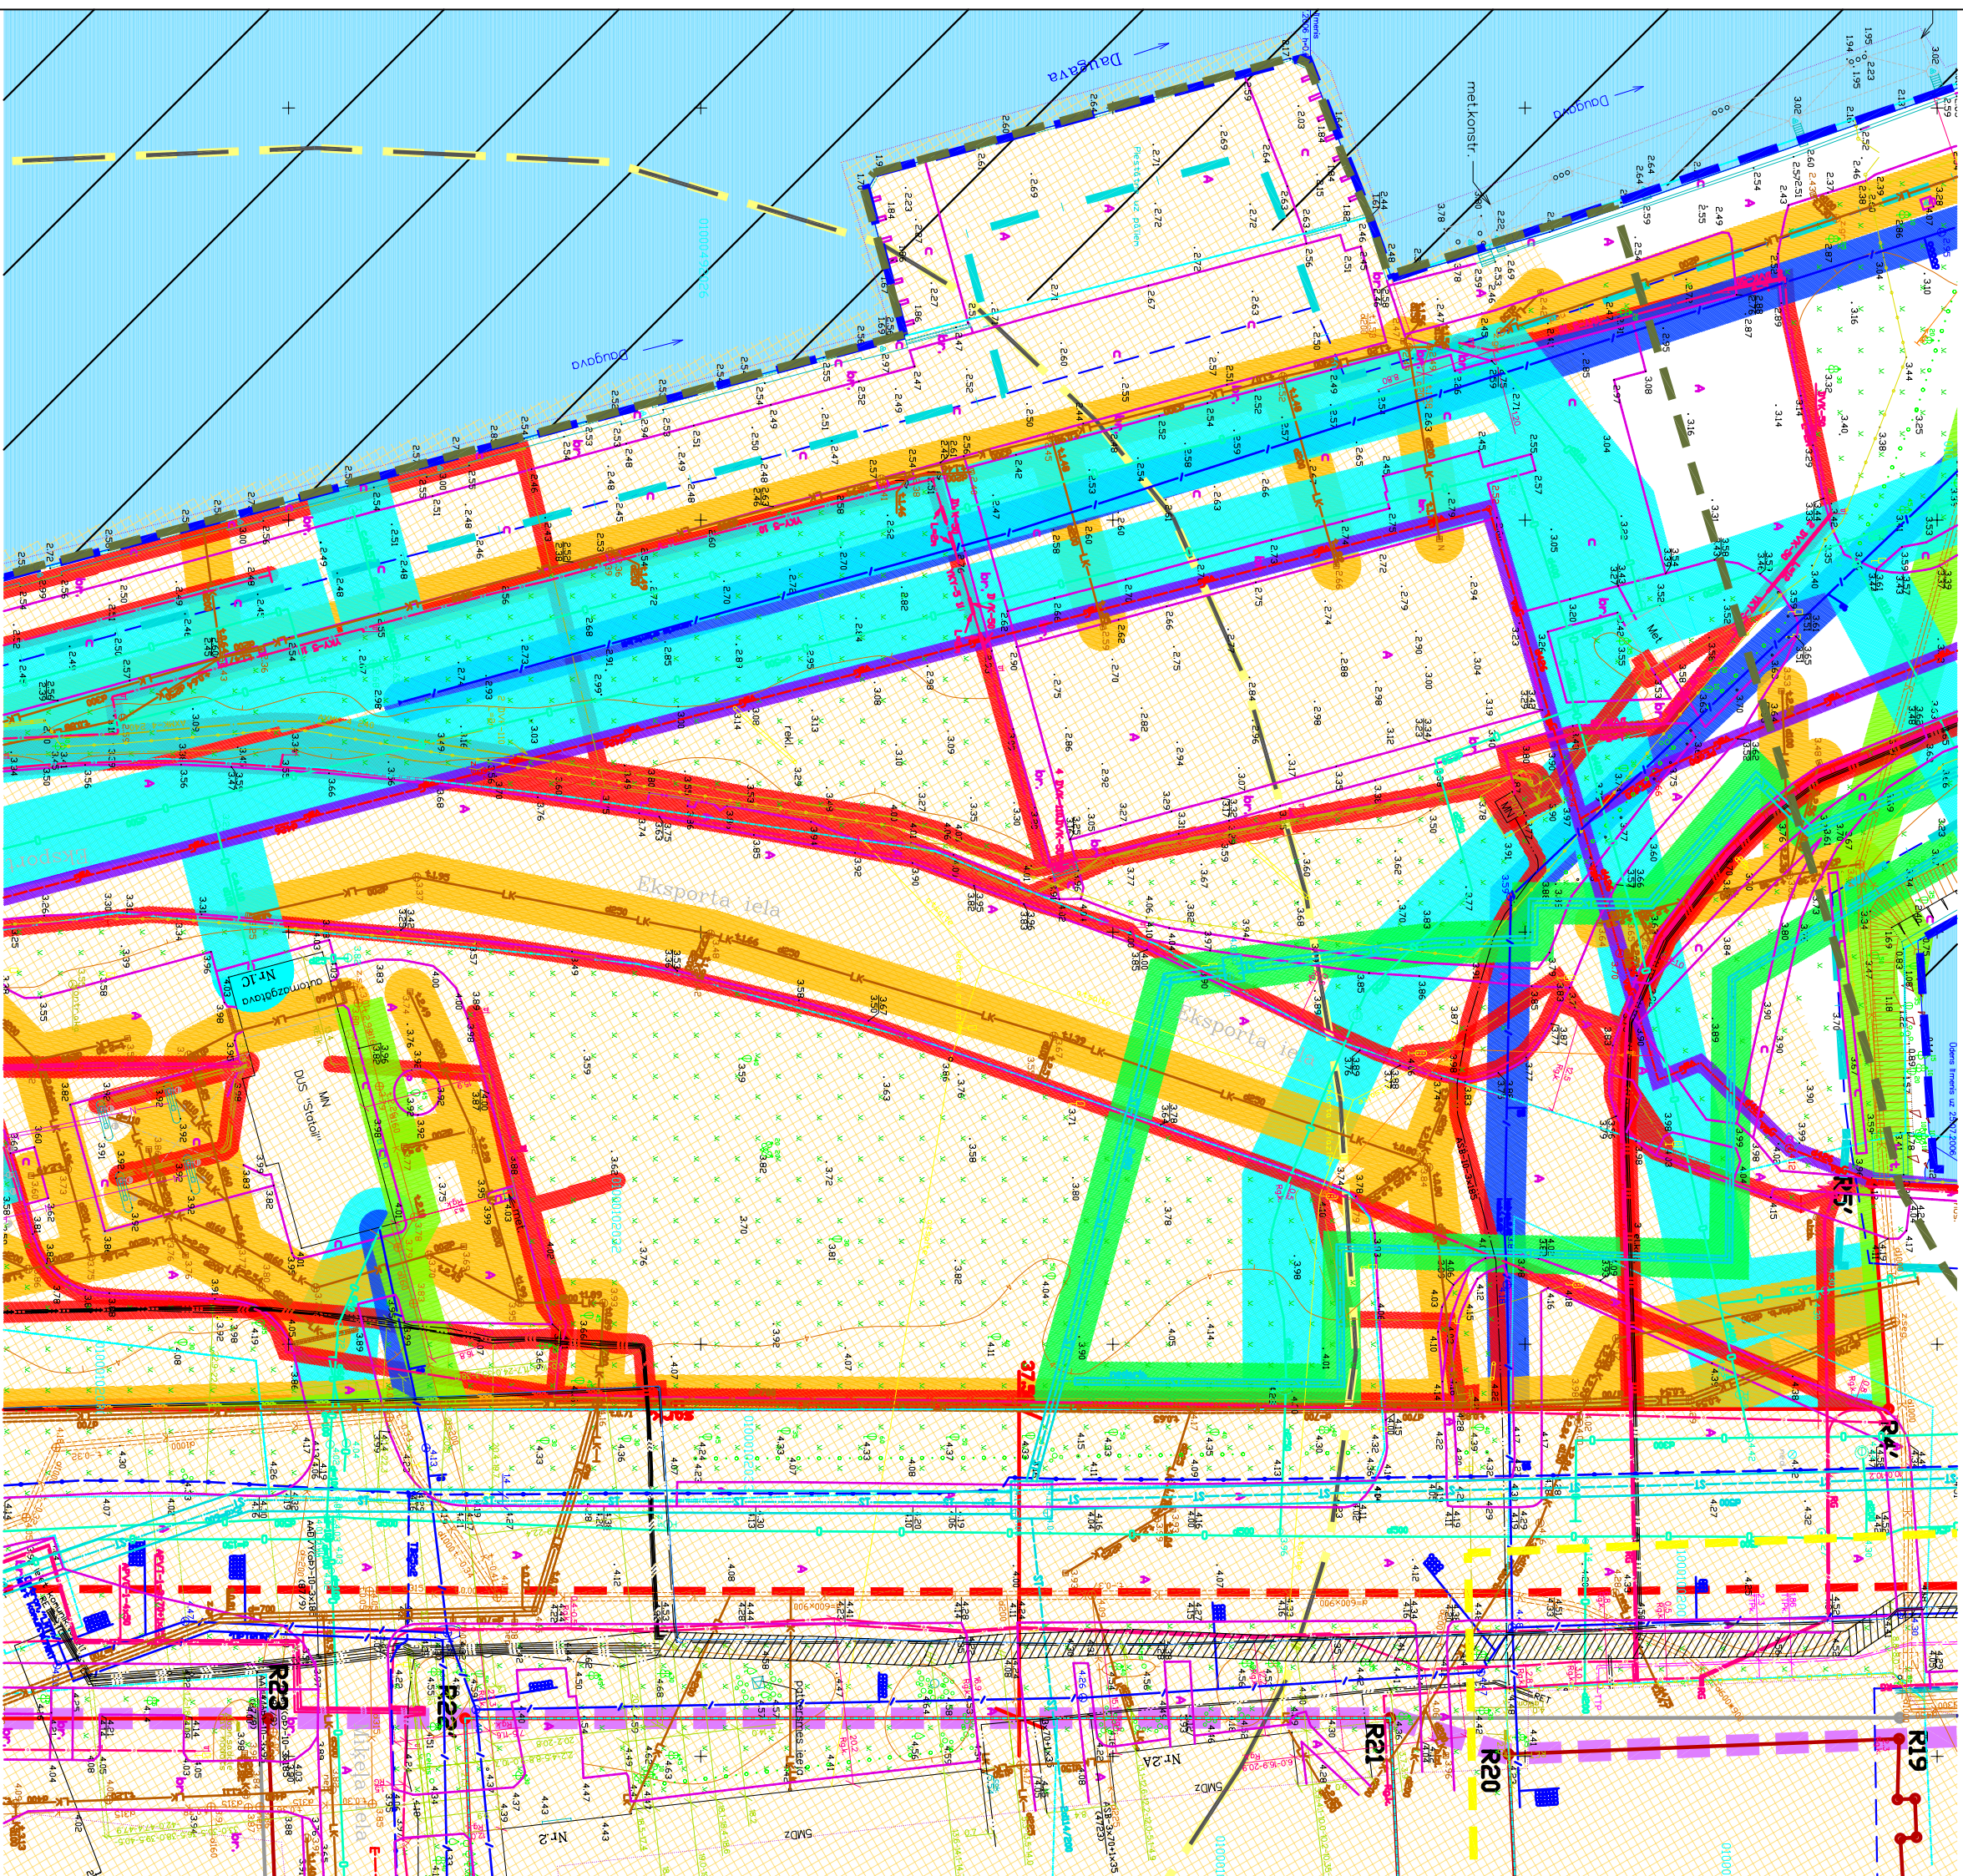

Lapu izvietojuma shēma

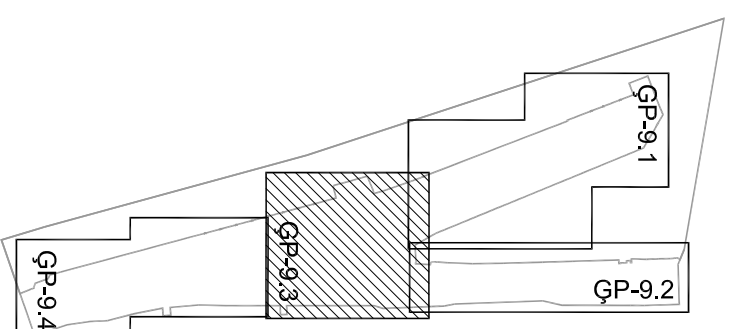

PIENĒMĒTIE APZĪMĒJUMI

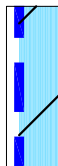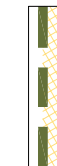	Datāplānojuma robeža
	MK apsīpinātā esošā Rīgas brīvostas robeža
	UNESCO Pasaulis mantojuma sarakstā iekļautā Rīgas vēsturiskā centra robeža
	Starpvaļu kultūralīga aizsardzības zona
	Iespējamā blīvās kapsētas vieta
	Taivas josta - 10 m
	Viszemes ūdensobjektu aizsargjoslas robeža
	Magstrāle inženieritklī zemes gabalos
	Valsts nozīmes pilsētvidniecības pieminekļu teritorija un aizsargjoslas robeža
	Aizsargjoslas ap naftas un naftas produktu iekrātāšanas stacijām robežai.
	Saglabājamā ielu sarkanā līnija ar koordinātu punkta apzīmējumu

Nr	x	y
R1*	es05s punkts	
R2*	es05s punkts	
R3	312286,8447	5059567,974
R4*	es05s punkts	
R5	es05s punkts	
R6	312671,4771	5059531,493
R7	312671,480	5059567,845
R8	312720,240	5059567,828
R9	312827,346	5059563,634
R10	313004,376	5059554,076
R11	312983,091	5059594,027
R11*	es05s punkts	
R12*	es05s punkts	
R13	312868,917	5059594,738
R14*	es05s punkts	
R15	312752,854	5059592,115
R16	312709,281	5059593,303
R17	312659,418	5059595,976
R18	312673,312	5059596,755
R19	312645,383	5059597,867
R20	505959,027	5059599,731
R21	312585,940	5059595,338
R22*	es05s punkts	
R23	312444,488	5059595,389
R24*	es05s punkts	
R25*	es05s punkts	
R26*	es05s punkts	
R27*	es05s punkts	
R28	312212,164	5060007,660
R29	312215,043	506019,206
R30	312220,558	5060020,399
R31	312200,389	506010,459
R32*	es05s punkts	
R33*	es05s punkts	
R34*	es05s punkts	
R35	312107,231	5060024,444
R36*	es05s punkts	
R37	312046,574	5060043,913

[illegible]

Rīgas domes priekšsēdētājs

J. Birks

