


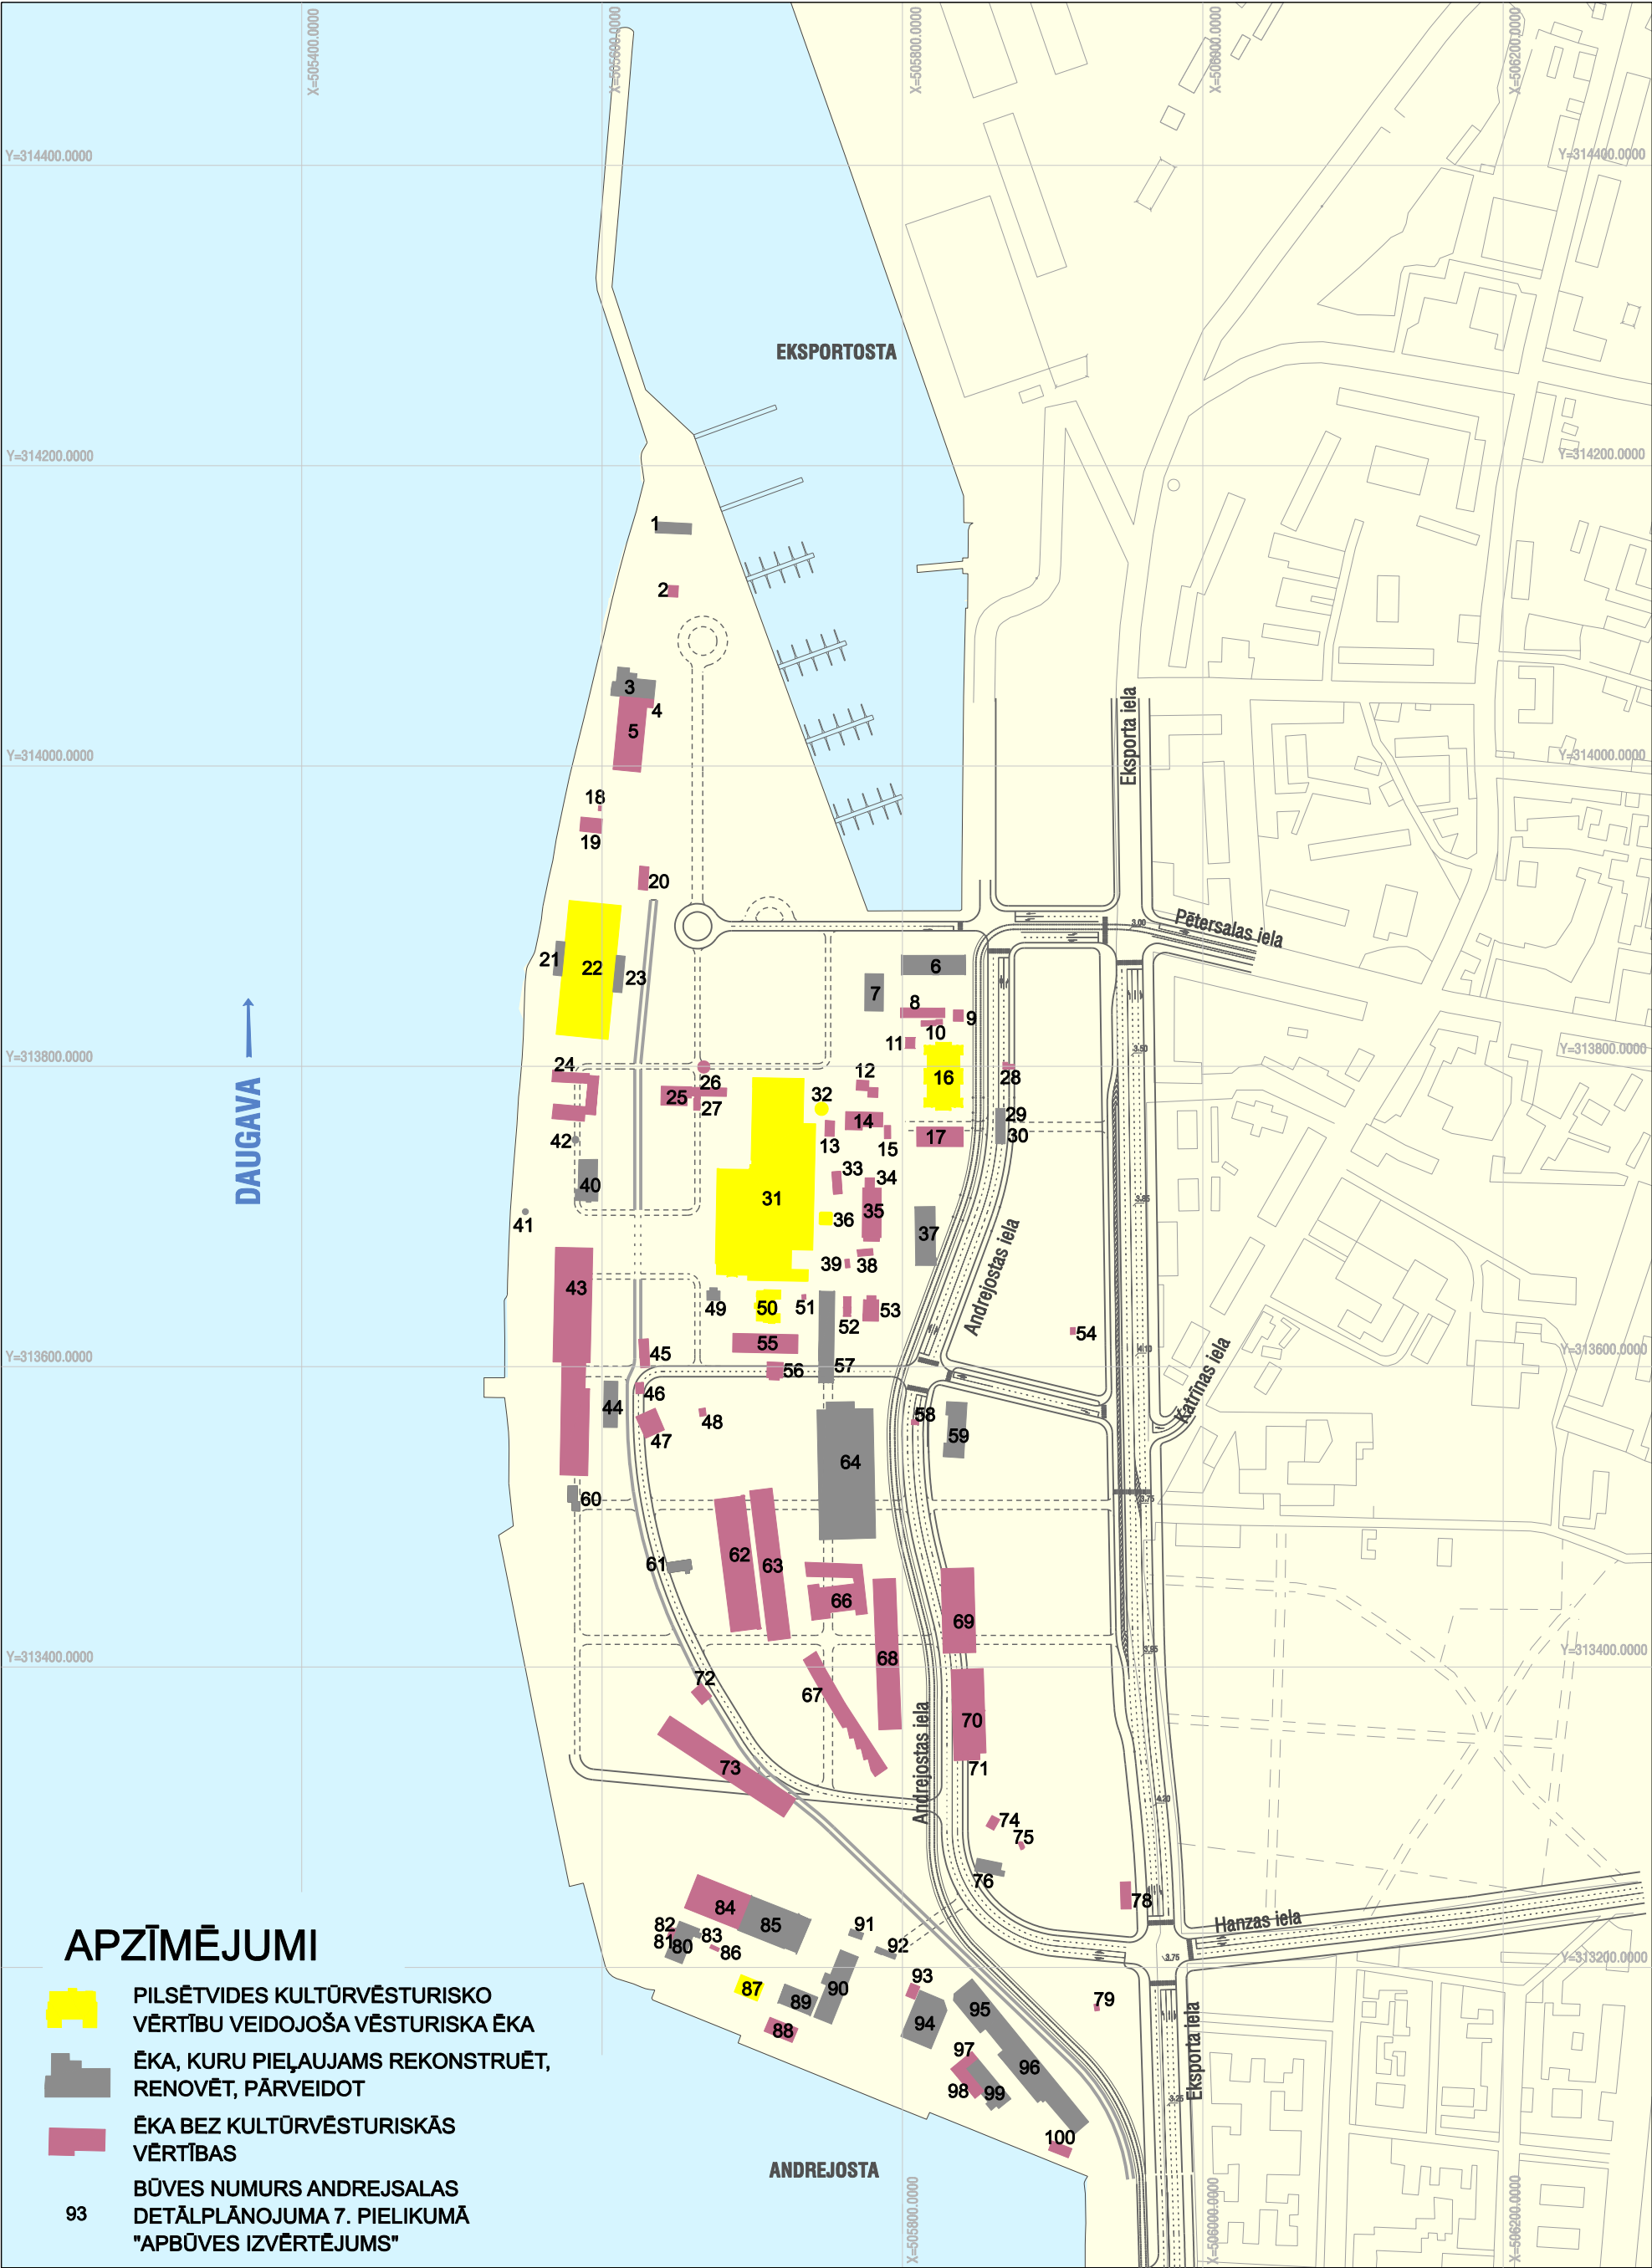

APZĪMĒJUMI



PILSĒTVIDES KULTŪRVĒSTURISKO
VĒRTĪBU VEIDOJOŠĀ VĒSTURISKA ĒKA



ĒKA, KURU PIELAUJAMS REKONSTRUĒT,
RENOVĒT, PĀRVEIDOT




ĒKA BEZ KULTŪRVĒSTURISKĀS
VĒRTĪBAS

93

BŪVES NUMURS ANDREJSALAS
DETĀLPĻĀNOJUMA 7. PIELIKUMĀ
"APBŪVES IZVĒRTĒJUMS"

PASŪTĪTĀJS	"JAUNRĪGAS ATTĪSTĪBAS UZŅĒMUMS" Andrejsostas iela 6, LV-1045, Rīga Tel. +371 7358980 Faks +371 7358989 www.jau.lv info@jau.lv	OBJEKTS	ANDREJSALAS DETĀLPĻĀNOJUMS			LAPA	13	MĒROGS 1:4500
		RASEJUMS	APBŪVES IZVĒRTĒJUMS					
IZPILDĪTĀJS	"GRUPA 93" Avotu iela 10 - 11, LV - 1011, Rīga Tel. +371 7217043 Faks +371 7217045 www.grupa93.lv info@grupa93.lv	PROJEKTA VADĪTĀJS	NEILS BALGALIS			LAPAS	26	
		PLĀNOTĀJA	LOLITA ČAČE					
		KARTOGRĀFS	KRIŠJĀNIS SIETIŅŠ					

ANDREJSALAS DETĀLPĻĀNOJUMS
TERITORIJAS IZMANTOŠANAS APROBEŽOJUMI

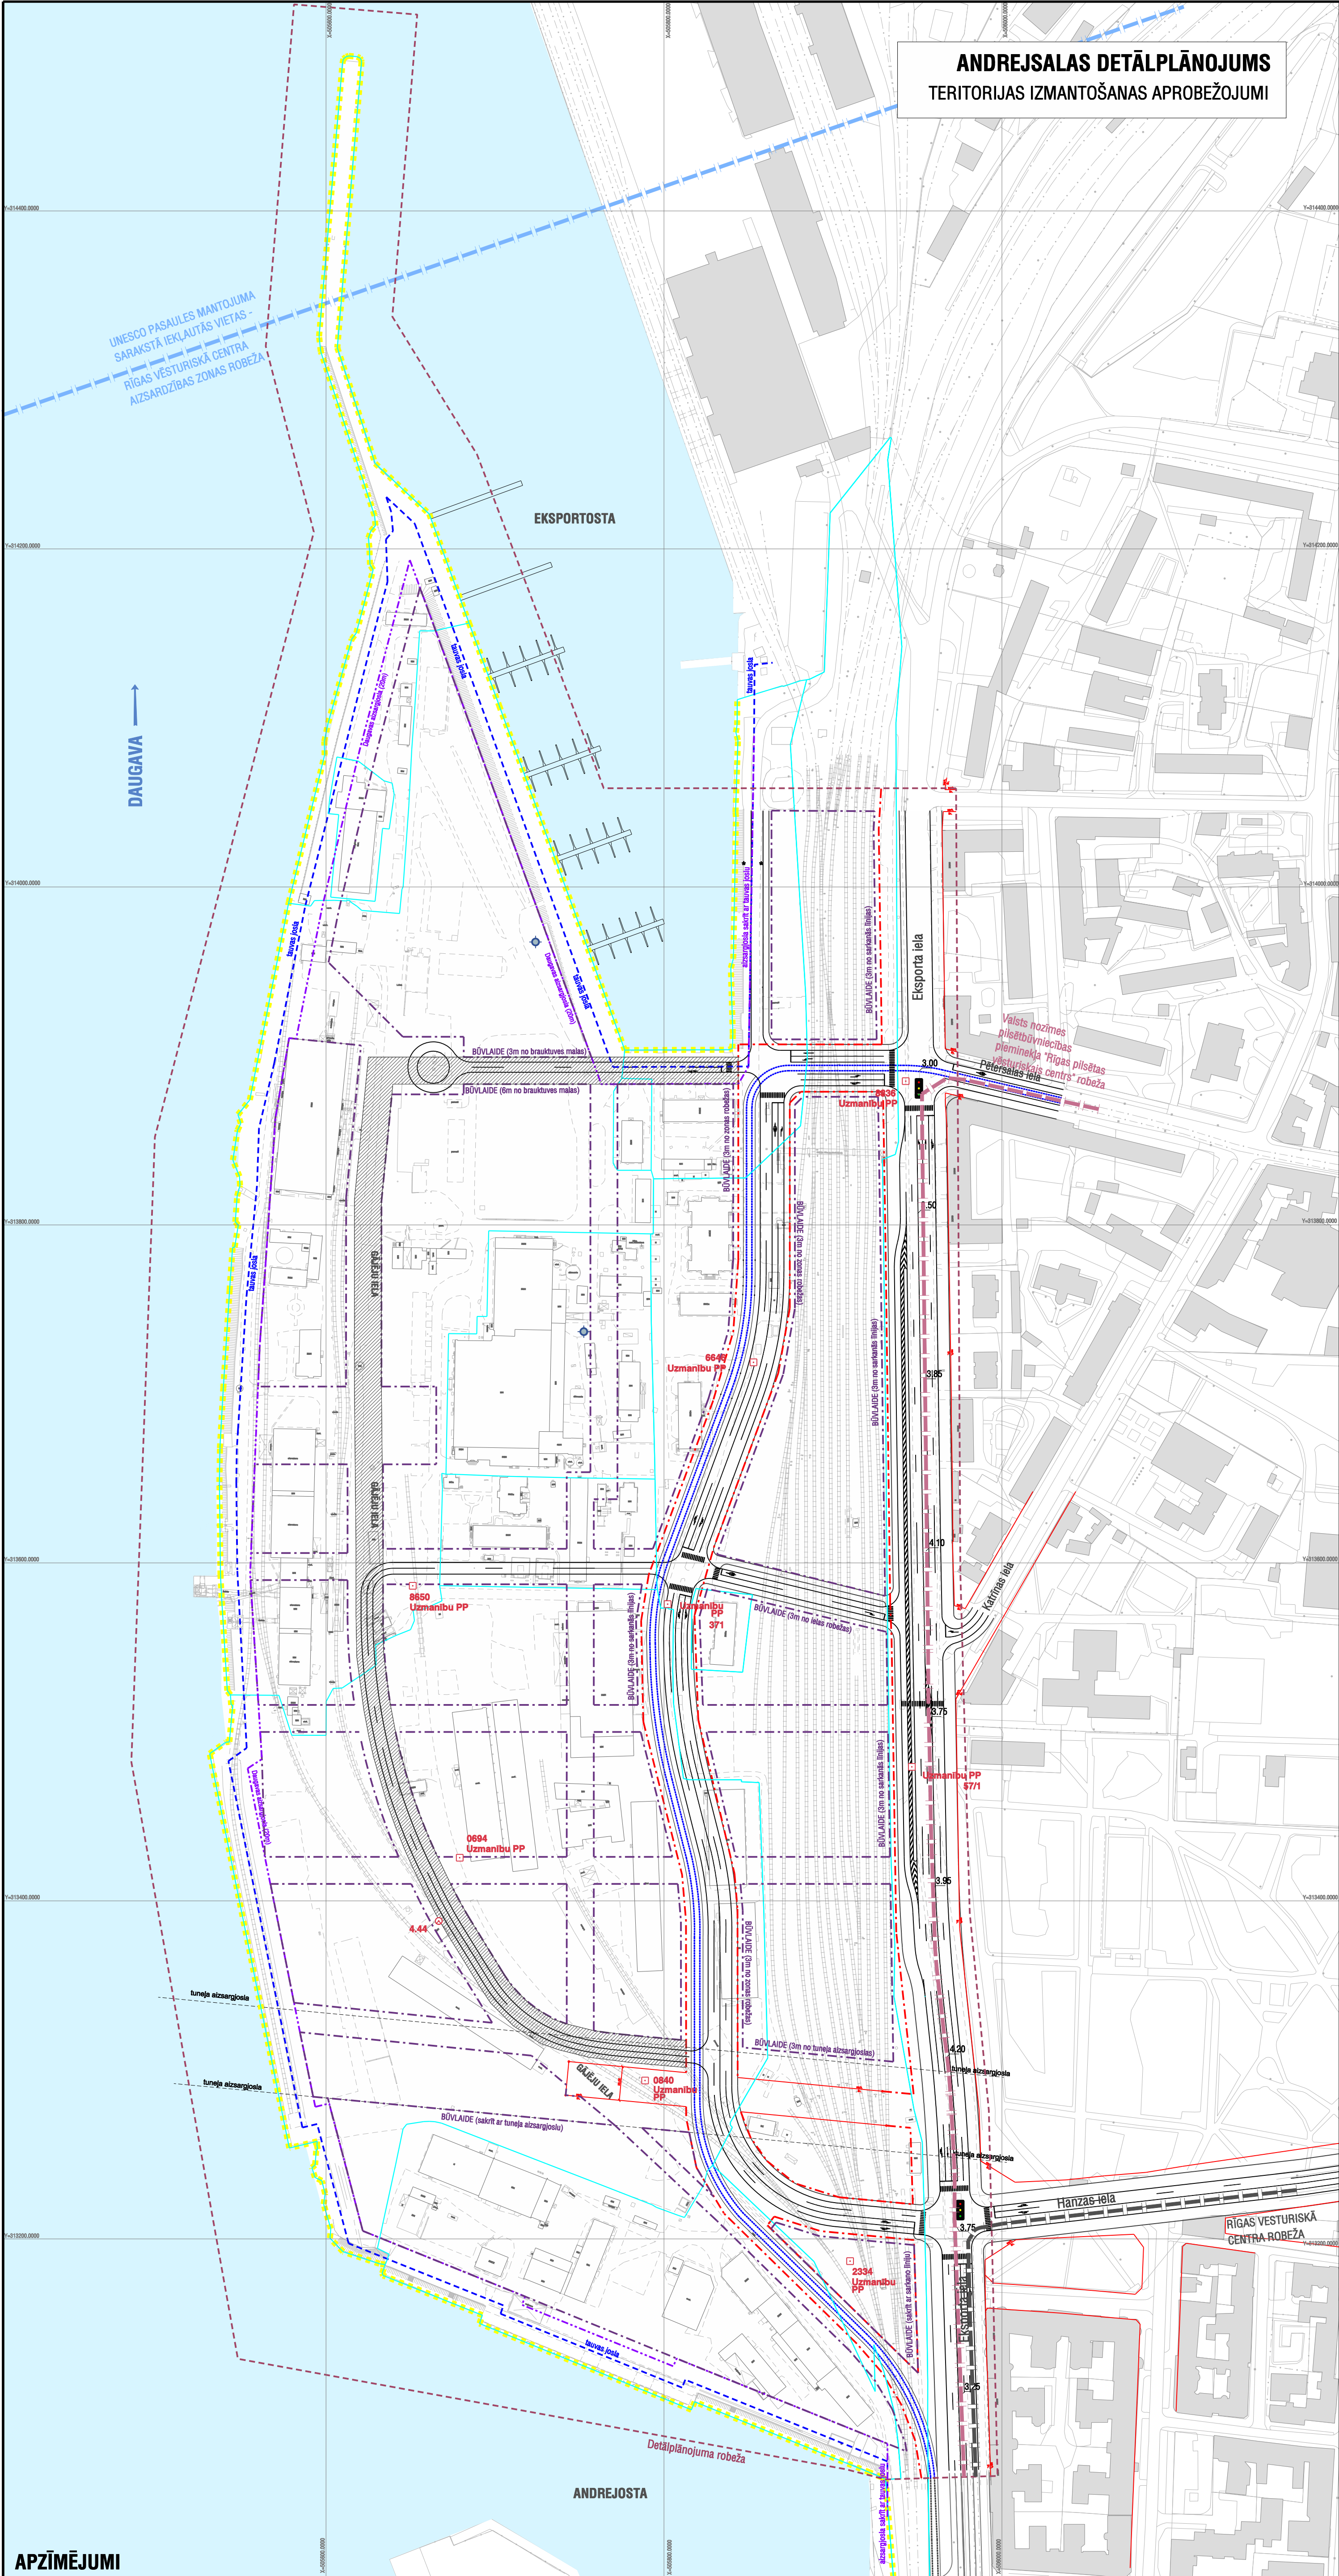

APZĪMĒJUMI

- PAŠREIZĒJĀ ZEMES VIENĪBAS ROBEŽA

RĪGAS BRĪVOSTAS ROBEŽA

RĪGAS AIZSARGJOSLA

ESOŠĀ SARKANĀ LĪNIJA

PLĀNOTĀ SARKANĀ LĪNIJA

DAUGAVAS TĀUVAS JOSLA (10m)

BŪVLAIDE

DAUGAVAS AIZSARGJOSLA (10, 20m)

DETĀLPĻĀNOJUMA ROBEŽA

KOMUNIKĀCIJU KORIDORS (16m)

TAMPONĒJAMS URBUMS

Uzmanību PP 0694

ESOŠAIS POLIGONOMETRIJAS PUNKTS UN NUMURS


4.44

ESOŠĀ AUGSTUMA ATZĪME AR AUGSTUMU

- UNESCO PASAULES KULTŪRAS MANTOJUMA SARAKSTĀ IEKĻAUTĀS VIETAS - RĪGAS VESTURISKĀ CENTRA AIZSARDZĪBAS ZONAS ROBEŽA
- UNESCO PASAULES KULTŪRAS MANTOJUMA SARAKSTĀ IEKĻAUTĀS VIETAS - RĪGAS VESTURISKĀ CENTRA ROBEŽA
- VALSTS NOZĪMES PILSĒTBŪVNIECĪBAS PIEMINEKĻA "RĪGAS PILSETAS VESTURISKAIS CENTRS" ROBEŽA

ANDREJSALAS DETĀLPĻĀNOJUMS				
PASŪTĪTĀJS	"JAUNRĪGAS ATTĪSTĪBAS UZŅĒMUMS" Andrejostas iela 6, LV-1045, Rīga Tel. +371 7358980 Fakss +371 7358989 www.jau.lv info@jau.lv			
OPILDĪTĀJS	"GRUPA 93" Kr. Barona iela 3 - 4, LV - 1050, Rīga Tel. +371 7217043 Fakss +371 7217045 www.grupa93.lv info@grupa93.lv			
PASEJUMS	TERITORIJAS IZMANTOŠANAS APROBEŽOJUMI	LAPA	3	LAPAS 26
PROJEKTA VAIDĒTĀJS	NEILS BALGAIS	APRĀKŠIS		MĒROKS 1:2000
PLĀNOTĀJS	LOLITA ČAČE			
KARTOGRAFIS	KRĪŠJĀNIS SIETIŅŠ			

BŪVJU AUGSTUMS

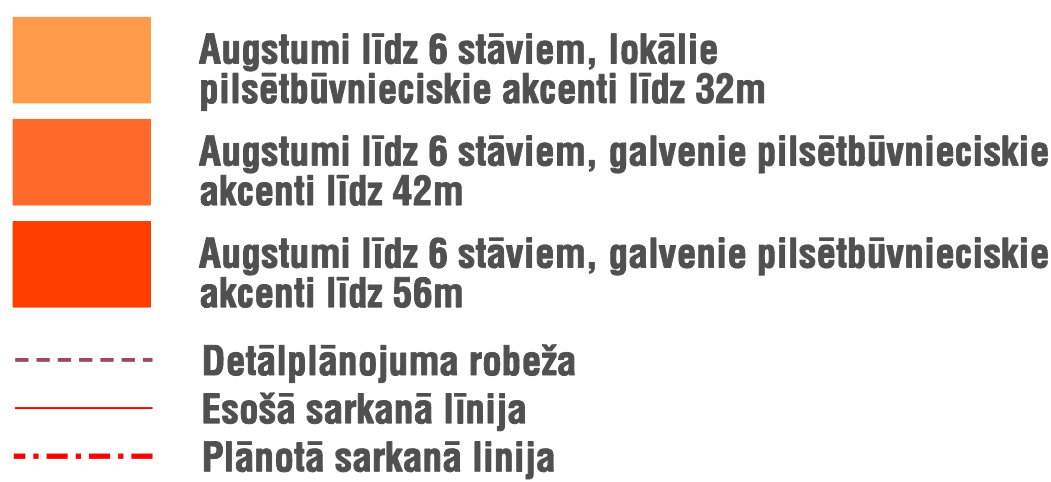

* Stāvu skaits noteikts līdz ēkas galvenajai dzegai

OBJEKTS		ANDREJSAIETS DETĀLPLĀNOJUMS			
PASŪTĀTĀJS	"JAUNRĪGAS ATTĪSTĪBAS UZŅĒMUMS" Andrejsaite iela 5, LV-1045, Rīga Tel. +371 7358980 Faks +371 7358989 www.jau.lv info@jau.lv				
IZPILDĪTĀJS	"GRUPA 93" Kr. Barona iela 3-4, LV - 1050, Rīga Tel. +371 7217043 Faks +371 7217045 www.grupa93.lv info@grupa93.lv				
PASĀKUMS	BŪVŅU AUGSTUMS		LAPAS 4	LAPAS 26	MĒROGSKALA 1:2000
PROJEKTA VADĪTĀJS	NEILS BALGAIS		PĀRBAUDĪTĀJS		STABU
PLĀNOTĀJS	LOUITA ČACE				
KĀRTOTĀJNIS	KRIŠJĀNIS SIETIŅŠ				



APZIMĒJUMI

PLĀNOTAIS 10 / 0,4 kV
TARNSFORMATORA PUNKTS

PLĀNOTĀ 10 kV KL

PLĀNOTĀ 110 kV KL

ESOŠĀ 10 kV KL

PASŪTĪTĀJS	"JAUNRĪGAS ATTĪSTĪBAS UZŅĒMUMS" Andrejostas iela 6, LV-1045, Rīga Tel. +371 7358980 Faks +371 7358989 www.jau.lv info@jau.lv	OBJEKTS	ANDREJSALAS DETĀLPLĀNOJUMS			LAPA 14	MĒROGS 1:4500
		RASĒJUMS	ELEKTROAPGĀDES SHĒMA				
		IZPILDĪTĀJS	"GRUPA 93" Avotu iela 10 - 11, LV - 1011, Rīga Tel. +371 7217043 Faks +371 7217045 www.grupa93.lv info@grupa93.lv	PROJEKTA VADĪTĀJS	NEILS BALGALIS		
INŽENIERIS	JĀNIS KALINKA						
PLĀNOTĀJA	LOLITA ČAČE						
KARTOGRAFŠ	KRIŠJĀNIS SIETIŅŠ						




APZĪMĒJUMI

-  PROJEKTĒJAMĀIS VIDĒJSPIEDIENA GĀZES VADS
-  ESOŠAIS VIDĒJSPIEDIENA GĀZES VADS
-  DEMONTĒJAMS VIDĒJSPIEDIENA GĀZES VADS
-  DEMONTĒJAMS ZEMSPIEDIENA GĀZES VADS


PASŪTĪTĀJS	"JAUNRĪGAS ATTĪSTĪBAS UZŅĒMUMS" Andrejostas iela 6, LV-1045, Rīga Tel. +371 7358980 Faks +371 7358989 www.jau.lv info@jau.lv	OBJEKTS	ANDREJSALAS DETĀLPLĀNOJUMS			LAPA	16	MĒROGS 1:4500
		RASĒJUMS	GĀZES APGĀDES SHĒMA					
		PROJEKTA VADĪTĀJS	NEILS BALGALIS			LAPAS	26	
IZPILDĪTĀJS	"GRUPA 93" Avotu iela 10 - 11, LV - 1011, Rīga Tel. +371 7217043 Faks +371 7217045 www.grupa93.lv info@grupa93.lv	PLĀNOTĀJA	LOLITA ČAČE					
		KARTOGRĀFS	KRIŠJĀNIS SIETIŅŠ					




PASŪTĪTĀJS	"JAUNRĪGAS ATTĪSTĪBAS UZŅĒMUMS" Andrejostas iela 6, LV-1045, Rīga Tel. +371 7358980 Faks +371 7358989 www.jau.lv info@jau.lv	OBJEKTS	ANDREJSALAS DETĀLPLĀNOJUMS			LAPA 18	MĒROGS 1:4500
		RASĒJUMS	SADZĪVES KANALIZĀCIJAS SHĒMA				
IZPILDĪTĀJS	"GRUPA 93" Avotu iela 10 - 11, LV - 1011, Rīga Tel. +371 7217043 Faks +371 7217045 www.grupa93.lv info@grupa93.lv	PROJEKTA VADĪTĀJS	NEILS BALGALIS			LAPAS 26	
		KANALIZĀCIJAS SISTĒMAS RISINĀJUMA IZTRĀDĀTĀJS	SIA "AQUA-BRAMBIS" BŪVPROJ. AUTORS: H. SAMUILOVS				
		PLĀNOTĀJA	LOLITA ČAČE				
		KARTOGRAFĀS	KRIŠJĀNIS SIETIŅŠ				

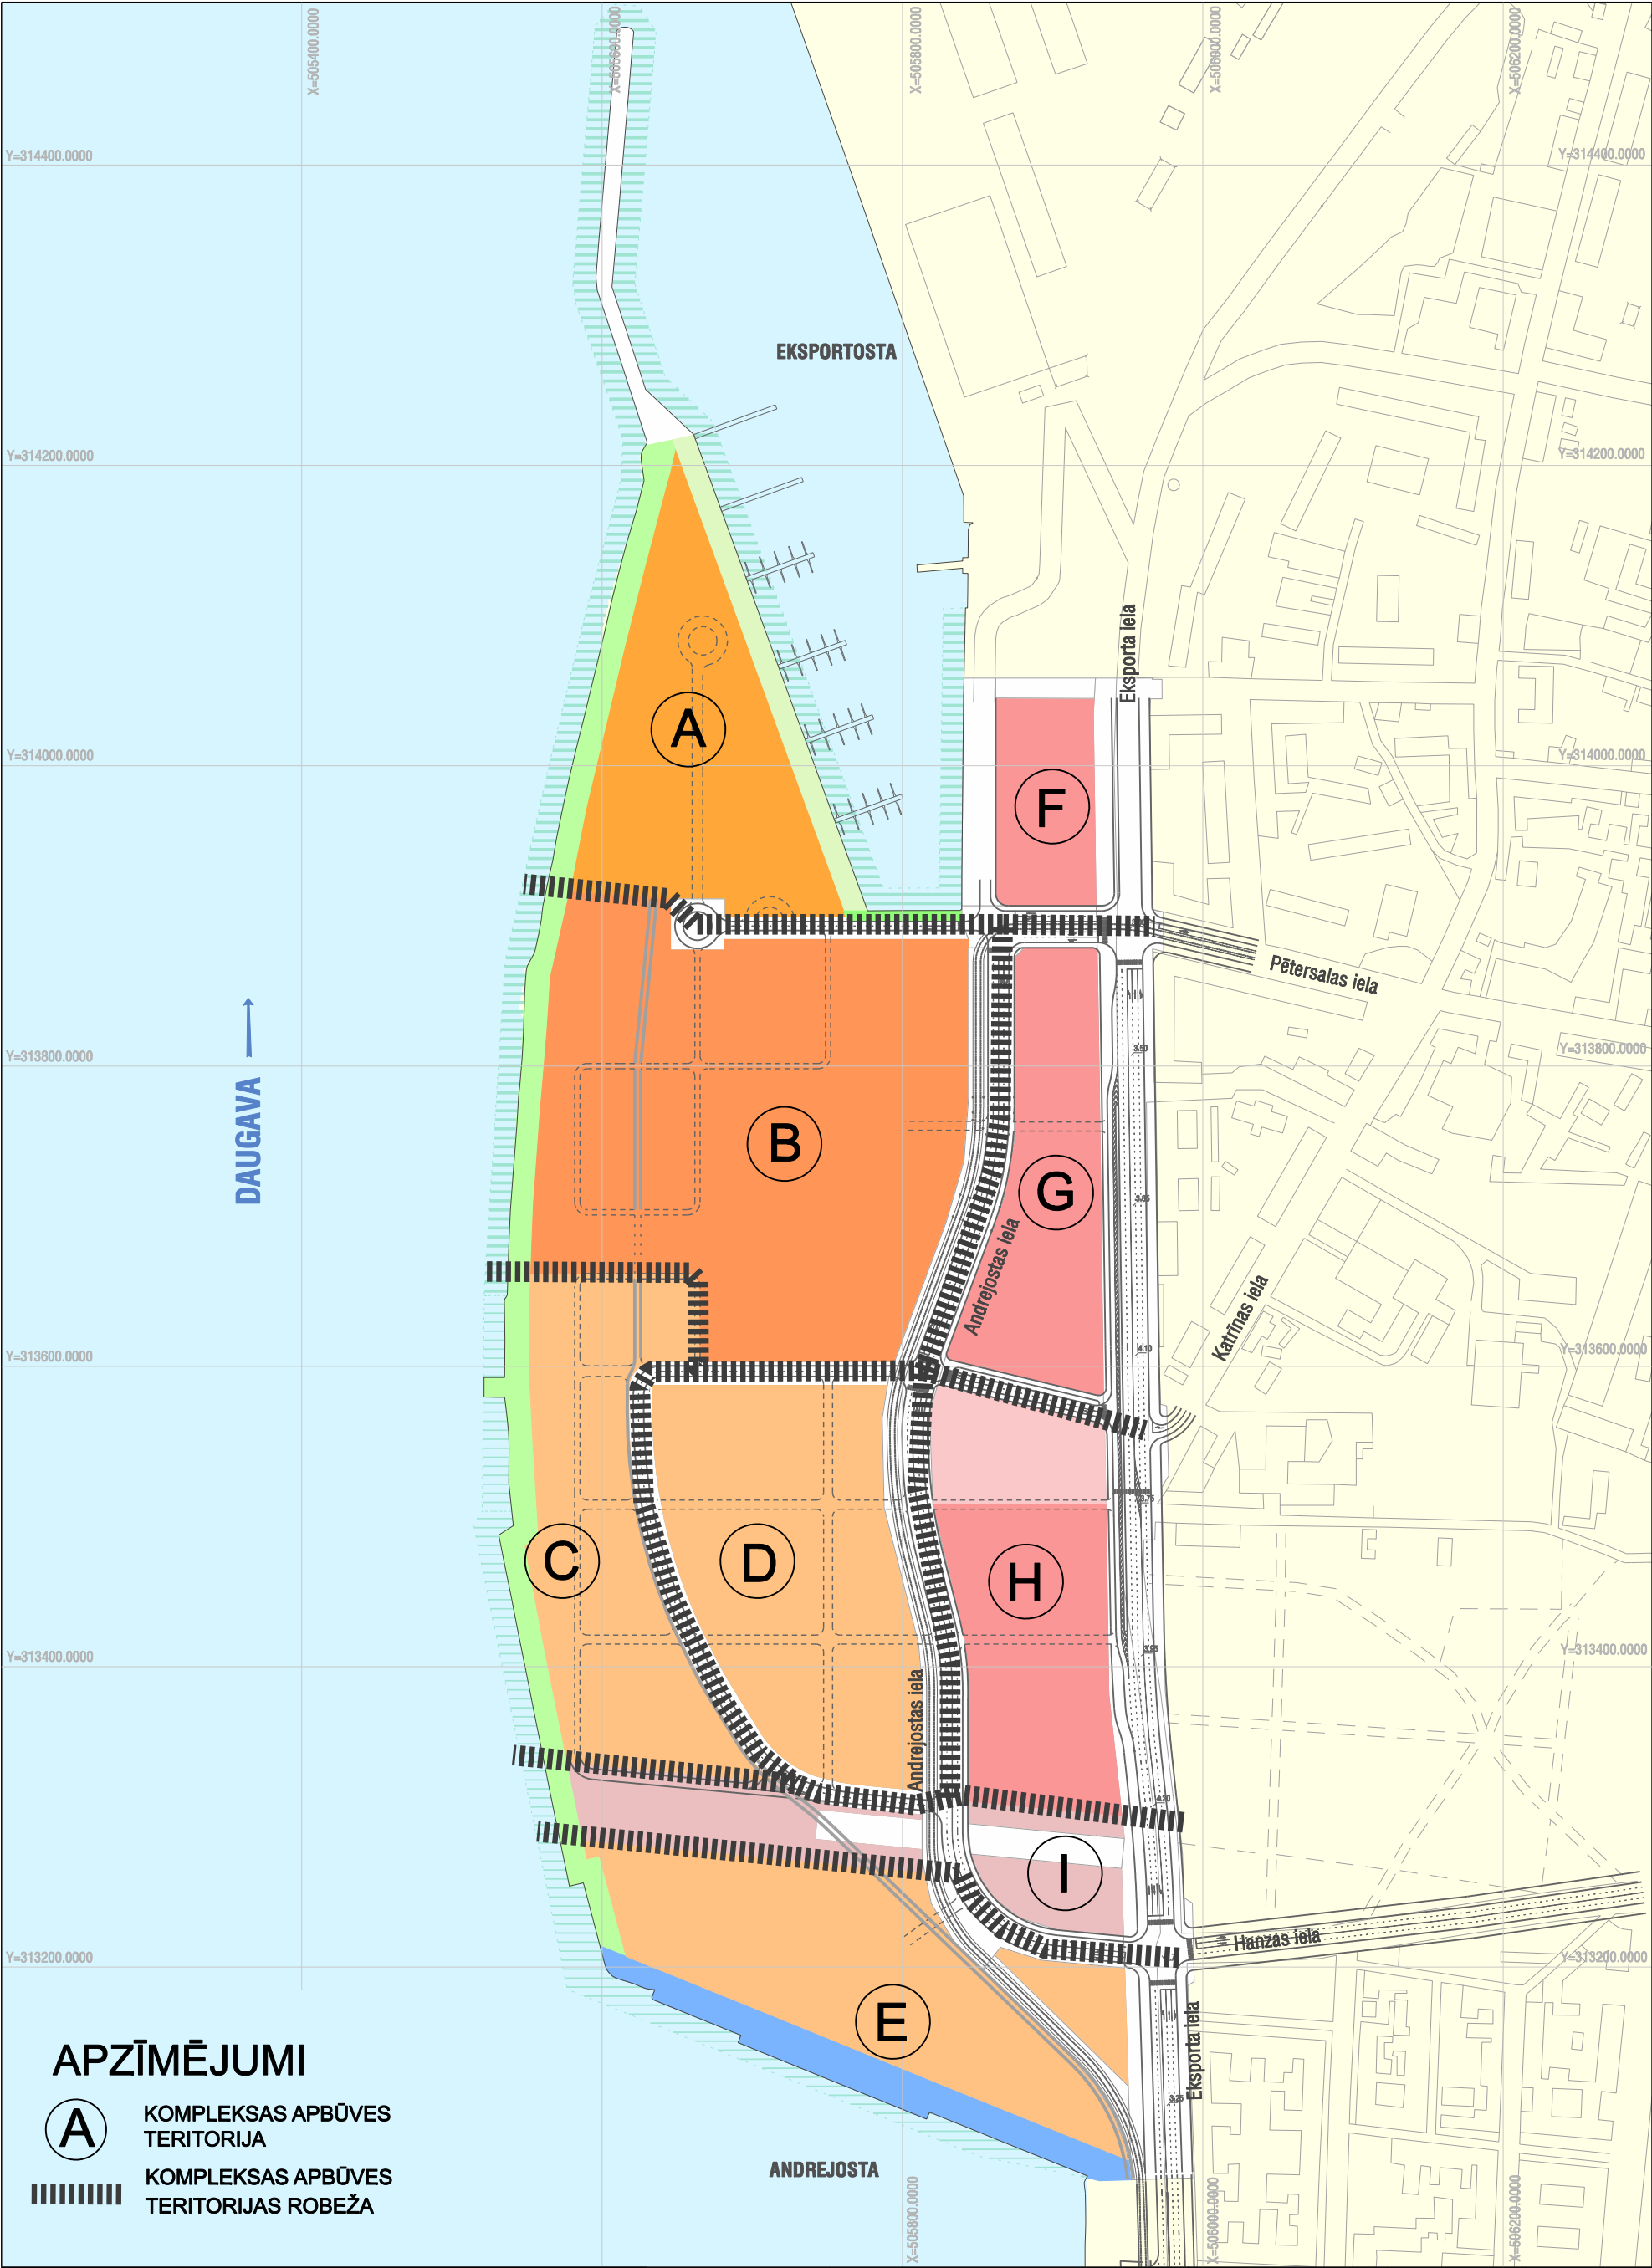


PASŪTĪTĀJS	"JAUNRĪGAS ATTĪSTĪBAS UZŅĒMUMS" Andrejostas iela 6, LV-1045, Rīga Tel. +371 7358980 Faks +371 7358989 www.jau.lv info@jau.lv	OBJEKTS	ANDREJSALAS DETĀLPLĀNOJUMS			LAPA	12	MĒROGS 1:4500
		RASĒJUMS	KOMPLEKSAS APBŪVES TERITORIJAS					
		PROJEKTA VADĪTĀJS	NEILS BALGALIS			LAPAS	26	
IZPILDĪTĀJS	"GRUPA 93" Avotu iela 10 - 11, LV - 1011, Rīga Tel. +371 7217043 Faks +371 7217045 www.grupa93.lv info@grupa93.lv	PLĀNOTĀJA	LOLITA ČAČE					
		KARTOGRAFĀS	KRIŠJĀNIS SIETIŅŠ					

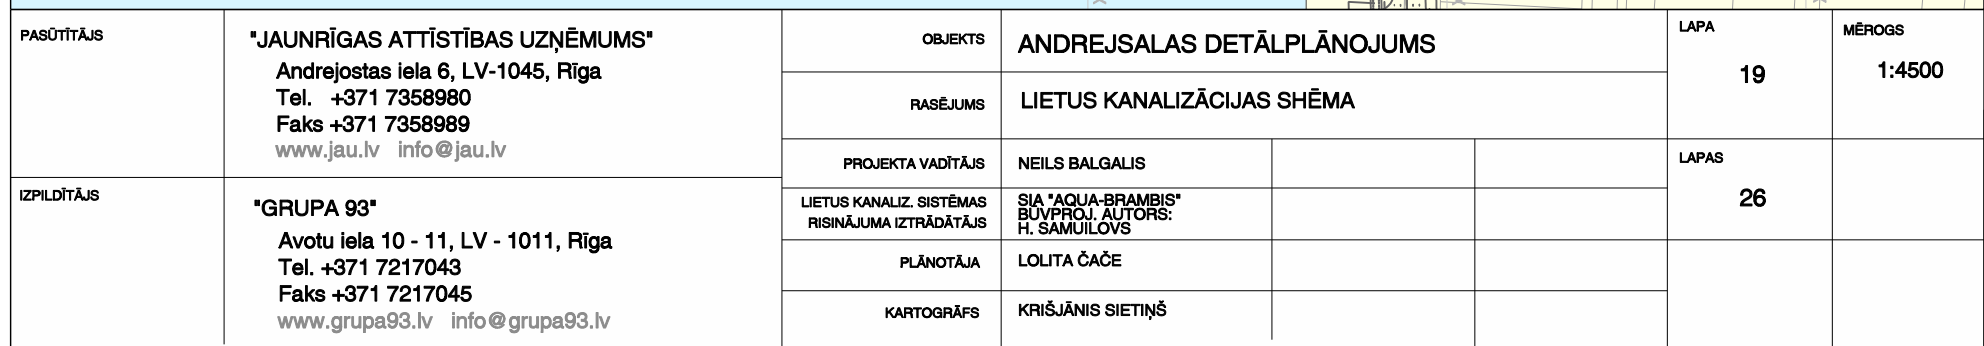


I KÄRTA

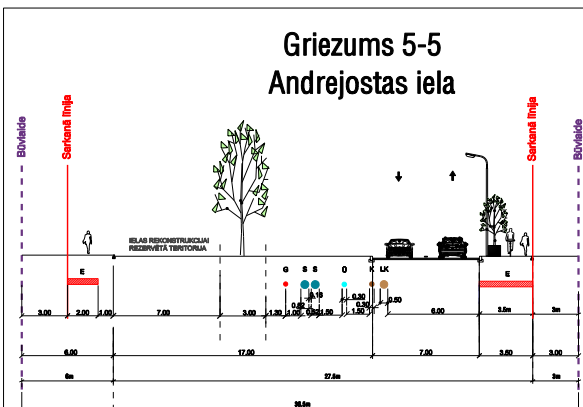

IKÄRTÄ

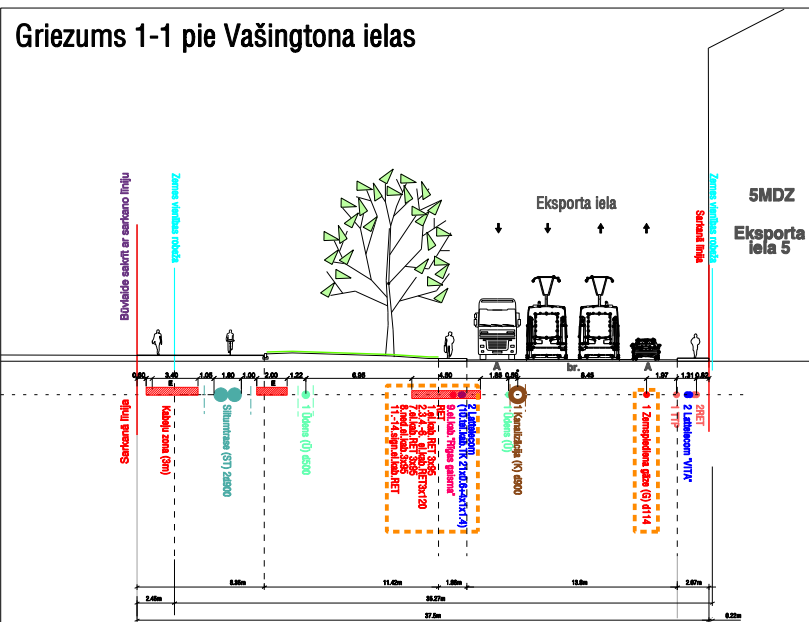



ESŐŠAIS

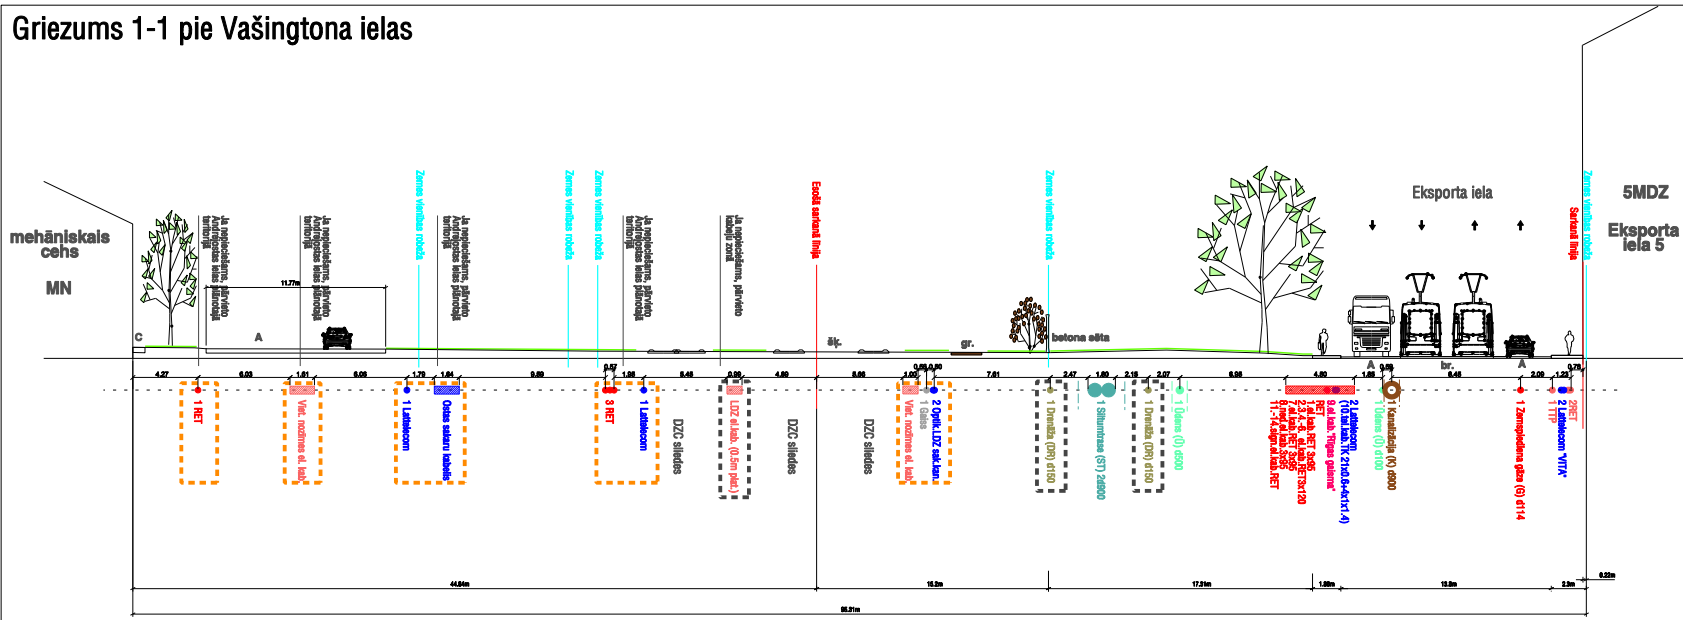


- [illegible]

ANDREAS LAS DETALPLĀNOJUMS				
PAKOTĀJA	"JAUNRĪGAS ATTĪSTĪBAS UZŅĒMUMS" Andrejaševa iela 6, LV-1046, Rīga Tel. +371 73589801 Faks +371 73589899 info@jau.lv www.jau.lv			
GRUPĀBĪS	"GRUPA B5" Arota iela 10-11, LV - 1011, Rīga Tel. +371 7217043 Faks +371 7217045 www.grupaB5.lv info@grupaB5.lv			
PAKOTĀJAS	ŠĶĒRS PROFILĀ PRINCIPĀLAIS RĪSINĀJUMS, 1.LAPA	8	26	1:200
PROJEKTA VADĪTĀJS	NEILS BALGAIS			
PLĀNOTĀJS	LĒDITA ČAČE			
KONTROLĒTĀJS	KRISTĪNAS SIETĒVA			



I KÄRTA

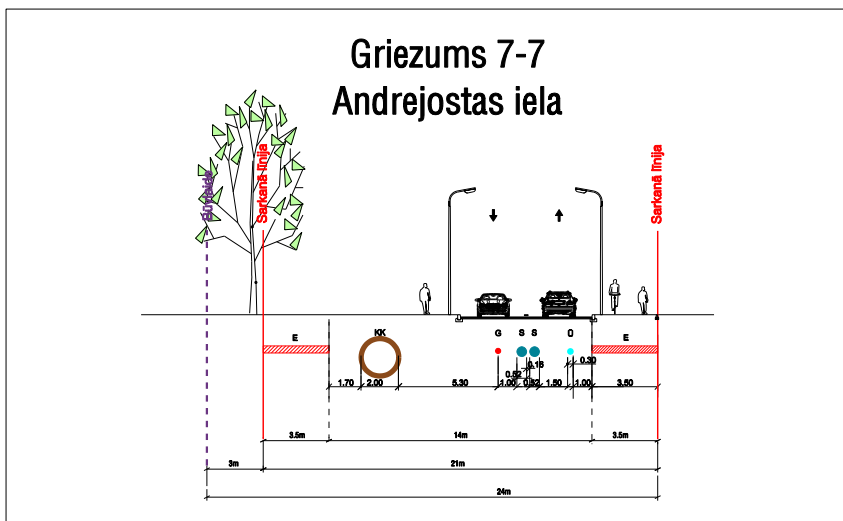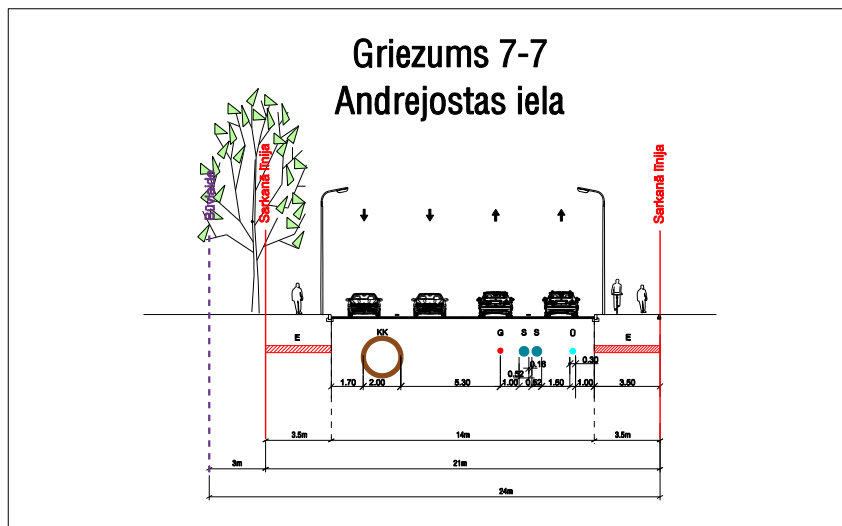

Griezums 2-2 pie Katrīnas ielas

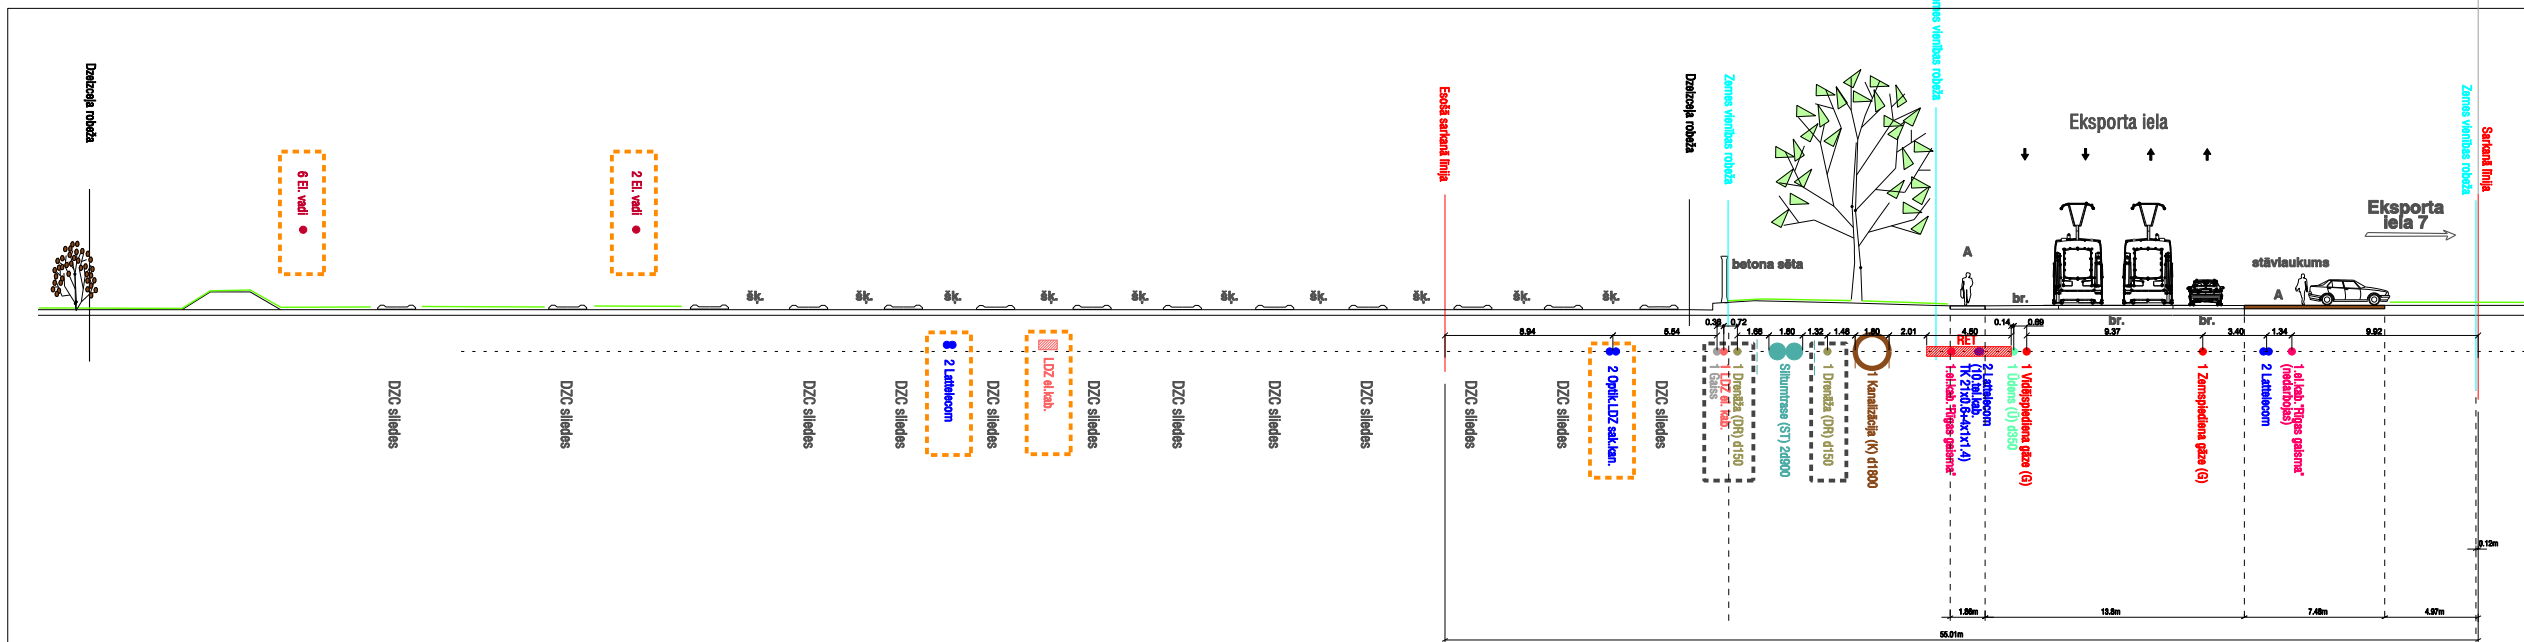

I KÄRTA

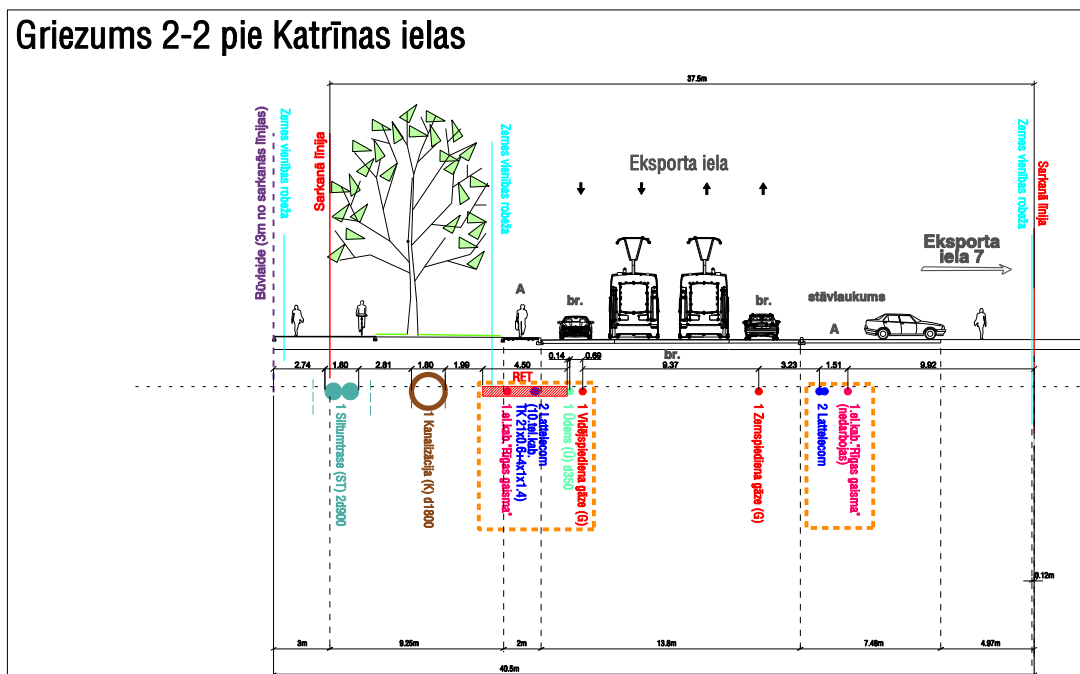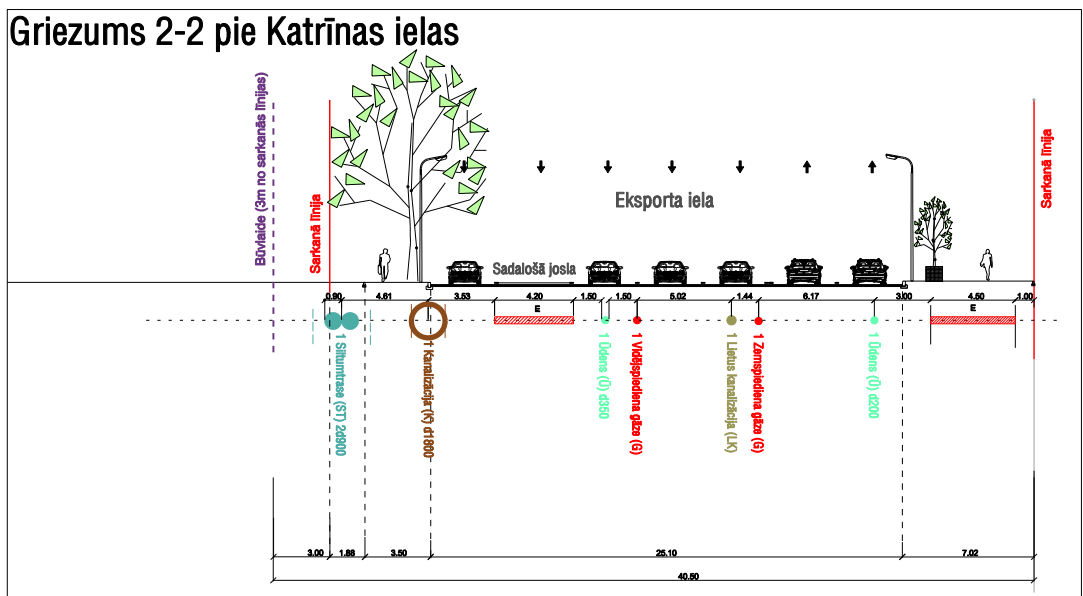


ESOS AIS

- # APZĪMĒJUMI
- | | |
|---|---|
|  | Koks |
|  | Augu konteiners |
|  | Pārvietojamās inženierkomunikācijas |
|  | Demontējamās inženierkomunikācijas |
|  | Plānotā elektrības un telekomunikāciju kabeļu izvietouma zona |
|  | Siltumtrase |
|  | Lietus kanalizācija |
|  | Sadzīves kanalizācija |
|  | Ūdensvads |
|  | Gāzes vads |
|  | Sakarų kabells |
|  | Elektrības kabells |


OBJEKTS	ANDREJSALAS DETĀLPLĀNOJUMS			
PASŪTĪTĀJS	"JAUNRĪGAS ATTĪSTĪBAS UZŅĒMUMS" Andrejozas iela 6, LV-1045, Rīga Tel. +371 7358980 Faksa +371 7358989 www.jau.lv info@jau.lv			
IZPILDĪTĀJS	"GRUPA 93" Avotu iela 10 - 11, LV - 1011, Rīga Tel. +371 7217043 Faksa +371 7217045 www.grupa93.lv info@grupa93.lv			
PĀRŠĀKŠS	ŠĶĒRS PROFILĒ, PRINCIPĀLI RISINĀJUMS. 2.LAPA	LAPA 9	LAPAS 26	MĒROGOS 1:200
PROJEKTA VADĪTĀJS	NELS BALGAUS			DATUMS 2008
PLĀNOTĀJS	LĒDĪTA ČAČE			
KARTOGRAFIS	KRIŠJĀNS SIETIŅŠ			

Griezums 4-4

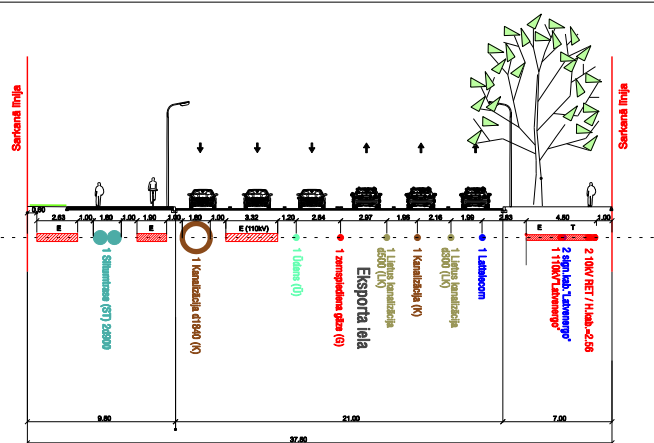


Komunikācijas, kas iekrāsotas pelēkas ir demontējamas vai pārvietojamas


Griezums 4-4

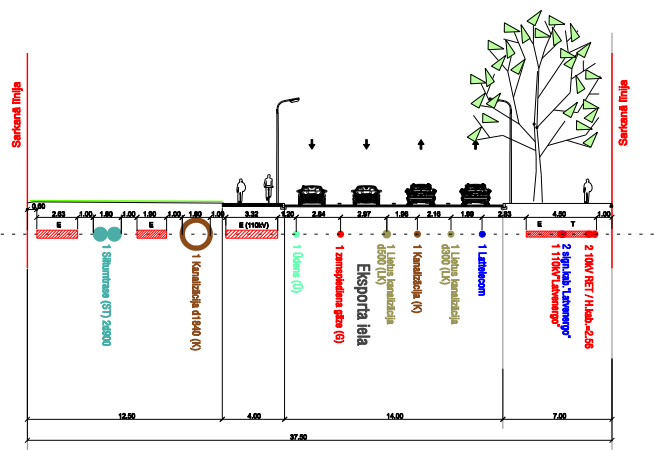


Griezums 4-4 pie Pētersalas ielas

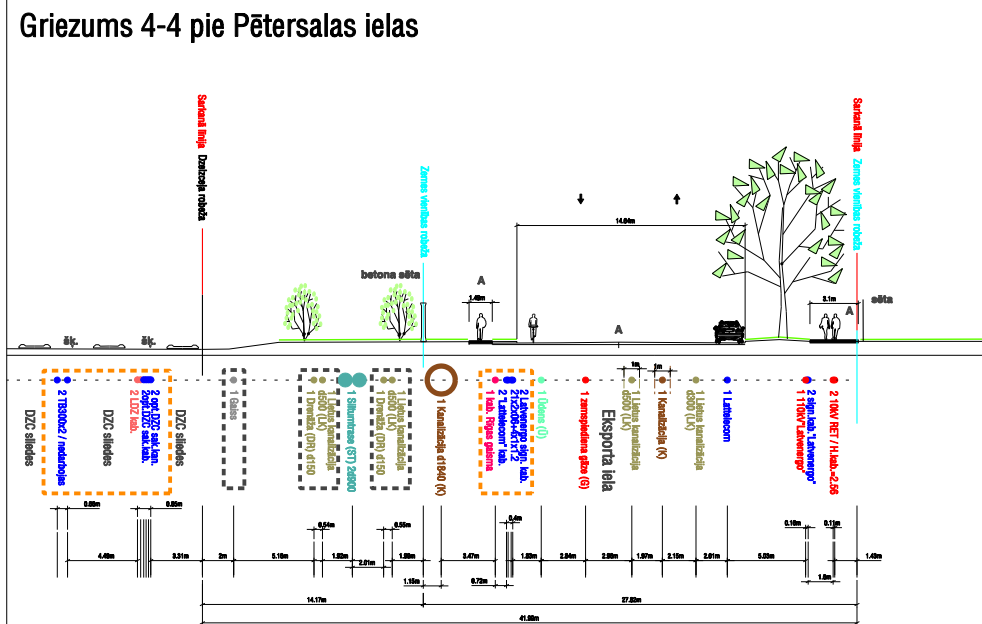


Griezumš 3-3 pie Pētersalas ielas

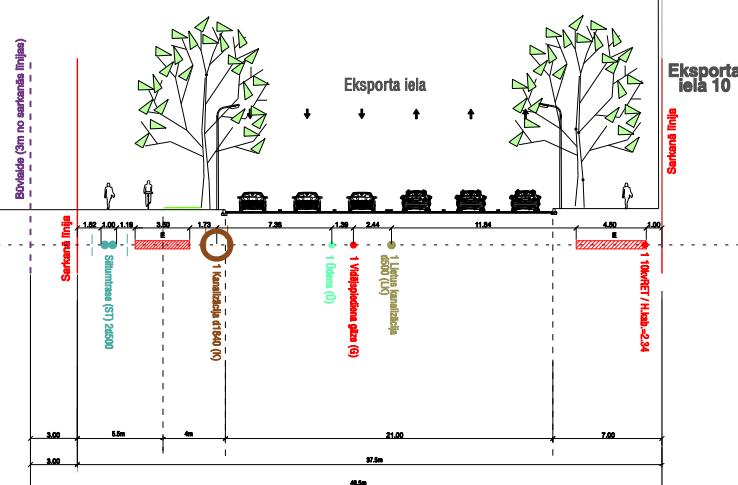

Griezums 3-3 pie Pētersalas ielas

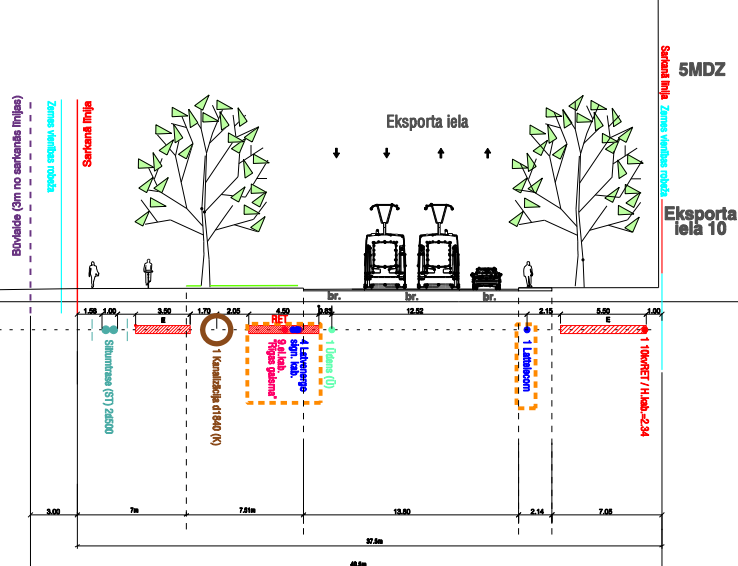


Griezums 3-3 pie Pētersalas ielas

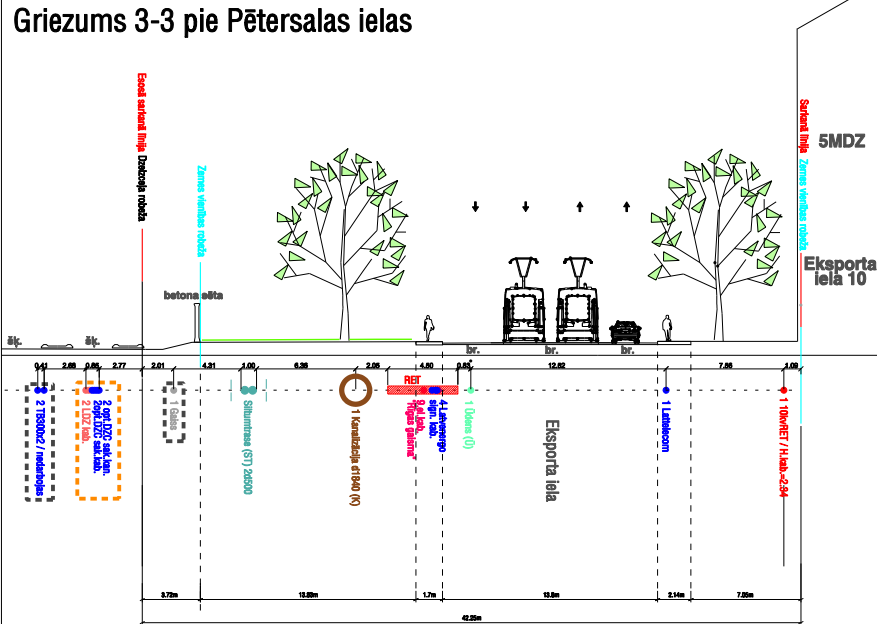


Griezums 6-6

Galvenā piebrauktuve un Inženierkomunikāciju koridors

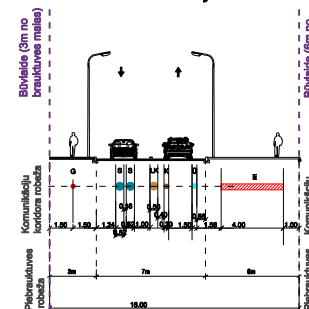


Griezums 8-8
Inženierkomunikāciju koridors
publiskās ārtelpas joslā

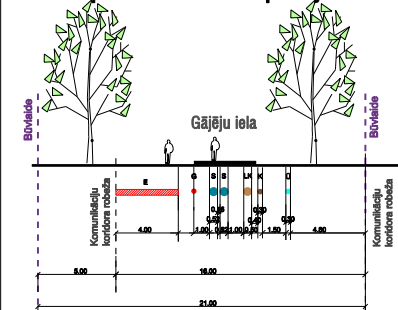

Griezums 9-9

Galvenā piebrauktuve un Inženierkomunikāciju koridors

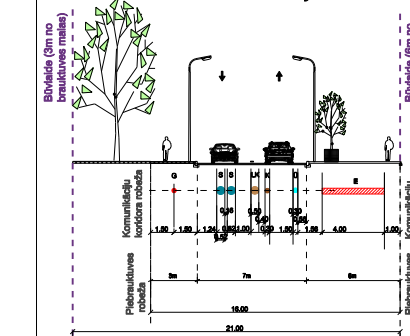

II KÄRTA

III KARTA


I KÄRTA

MI KARTA

ESOŠAIS

III KARTA

APZĪMĒJUMI

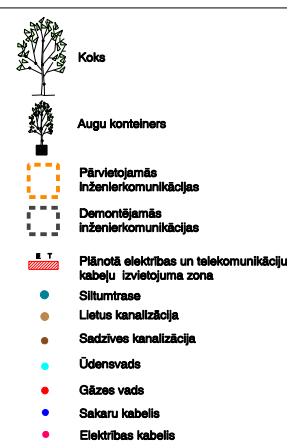

OBJEKTS				
ANDREJSĀLAS DETĀLPLĀŅOJUMS				
PASŪTĪTĀIS	"JAUNRĪGAS ATTĪSTĪBAS UZŅĒMĀJUMS", LV-1045, Rīga Tel. +371 7358980 Faksa +371 7358980 www.jau.lv info@jau.lv			
GRUPŪTĀIS	"GRUPA 93" Avoti iela 10 - 11, LV - 1011, Rīga Tel. +371 7217043 Faksa +371 7217043 www.grupe93.lv info@grupe93.lv			
PAŠĀRŠ	ŠĶĒRSPROFILI. PRINCIPĀLS RĪSINĀJUMS. SĻAPA			LAPA 10 LAPAS 26 MĒROGS 1:200
PROJEKTA VAJADĀIS	NĒLS BALGAJIS			PAŠĀRŠ
PLĀŅOTĀIS	LOUĻA ČACE			PAŠĀRŠ
NOTVĒRŅAS	KŢĒJANAS SIENĀS			PAŠĀRŠ

ANDREJSALAS DETĀLPĀNOJUMS
SARKANO LĪNIJU PLĀNS

SARKANO LĪNIJU
KOORDINĀTU PUNKTI

Nr	X	Y
1	314057,84	505928,49
2	314044,81	505927,70
3	314034,36	505927,07
4	313906,82	505928,91
5	313906,83	505843,98
6	313779,16	505843,98
7	313736,81	505841,02
8	313696,07	505829,10
9	313593,07	505790,99
10	313565,75	505786,49
11	313506,09	505787,75
12	313415,54	505810,71
13	313388,24	505813,03
14	313298,36	505813,10
15	313304,93	505743,70
16	313285,03	505741,82
17	313278,28	505813,10
18	313271,62	505813,10
19	313242,17	505819,21
20	313214,98	505835,58
21	313138,01	505914,15
22	313120,97	505928,97
23	313102,00	505940,41
24	313081,03	505948,55
25	313058,32	505952,37
26	313120,70	505950,40
27	313208,07	505861,21
28	313213,25	505865,22
29	313204,59	505892,66
30	313199,36	505947,92
31	313220,52	505947,25
32	313224,65	505903,57
33	313232,86	505877,55
34	313246,15	505860,88
35	313259,99	505851,21
36	313275,21	505845,48
37	313267,06	505931,58
38	313265,71	505945,83
39	313285,61	505947,76
40	313287,36	505929,28
41	313295,47	505843,60
42	313395,17	505843,53
43	313416,14	505841,74
44	313507,26	505820,29
45	313568,97	505818,05
46	313609,44	505829,57
47	313712,34	505867,64
48	313750,81	505874,48
49	313872,32	505874,48
50	313878,82	505880,98
51	313878,82	505929,64
52	313780,61	505931,22
53	313576,59	505933,88
54	313552,44	505934,73
55	313381,47	505937,47

APZĪMĒJUMI

- ZEMES VIENĪBAS ROBEŽA
- ESOŠĀ SARKANĀ LĪNIJA
- LĪKVIDĒJAMĀ SARKANĀ LĪNIJA
- PLĀNOTĀ SARKANĀ LĪNIJA
- DETĀLPĀNOJUMA ROBEŽA

18 X=505955,78
Y=313059,76

SARKANO LĪNIJU KOORDINĀTU PUNKTI
/ NUMURS / KOORDINĀTES

ANDREJSALAS DETĀLPĀNOJUMS


"JAUNRĪGAS ATTĪSTĪBAS UZŅĒMUMS"
Andrejostas iela 6, LV-1045, Rīga
Tel. +371 7358980
Faks +371 7358989
www.jau.lv info@jau.lv

"GRUPA 93"
Arota iela 10-11, LV-1011, Rīga
Tel. +371 7217045
Faks +371 7217046
www.grupa93.lv info@grupa93.lv

PROJEKTS	SARKANO LĪNIJU PLĀNS	LAPAS	2	26	MĒSKALA	1:2000
PROJEKTA VEIDOTS	HELS BALODIS	PROJEKTA				
PLĀNOTAIS	LODĪTA ĢAČE					
INTERPRETĀ	ROBĒLĀBES BĒRĒS					



PASŪTĪTĀJS	"JAUNRĪGAS ATTĪSTĪBAS UZŅĒMUMS" Andrejostas iela 6, LV-1045, Rīga Tel. +371 7358980 Faks +371 7358989 www.jau.lv info@jau.lv	OBJEKTS	ANDREJSALAS DETĀLPLĀNOJUMS			LAPA	15	MĒROGS 1:4500
		RASĒJUMS	SILTUMAPGĀDES SHĒMA					
		PROJEKTA VADĪTĀJS	NEILS BALGALIS			LAPAS	26	
IZPILDĪTĀJS	"GRUPA 93" Avotu iela 10 - 11, LV - 1011, Rīga Tel. +371 7217043 Faks +371 7217045 www.grupa93.lv info@grupa93.lv	SILTUMAPĀDES RISINĀJUMA IZTRĀDĀTĀJS	SIA "KONVEKS" PROJEKTA VAD. S. KALONOVŠ					
		PLĀNOTĀJA	LOLITA ČAČE					
		KARTOGRAFŠ	KRIŠJĀNIS SIETIŅŠ					

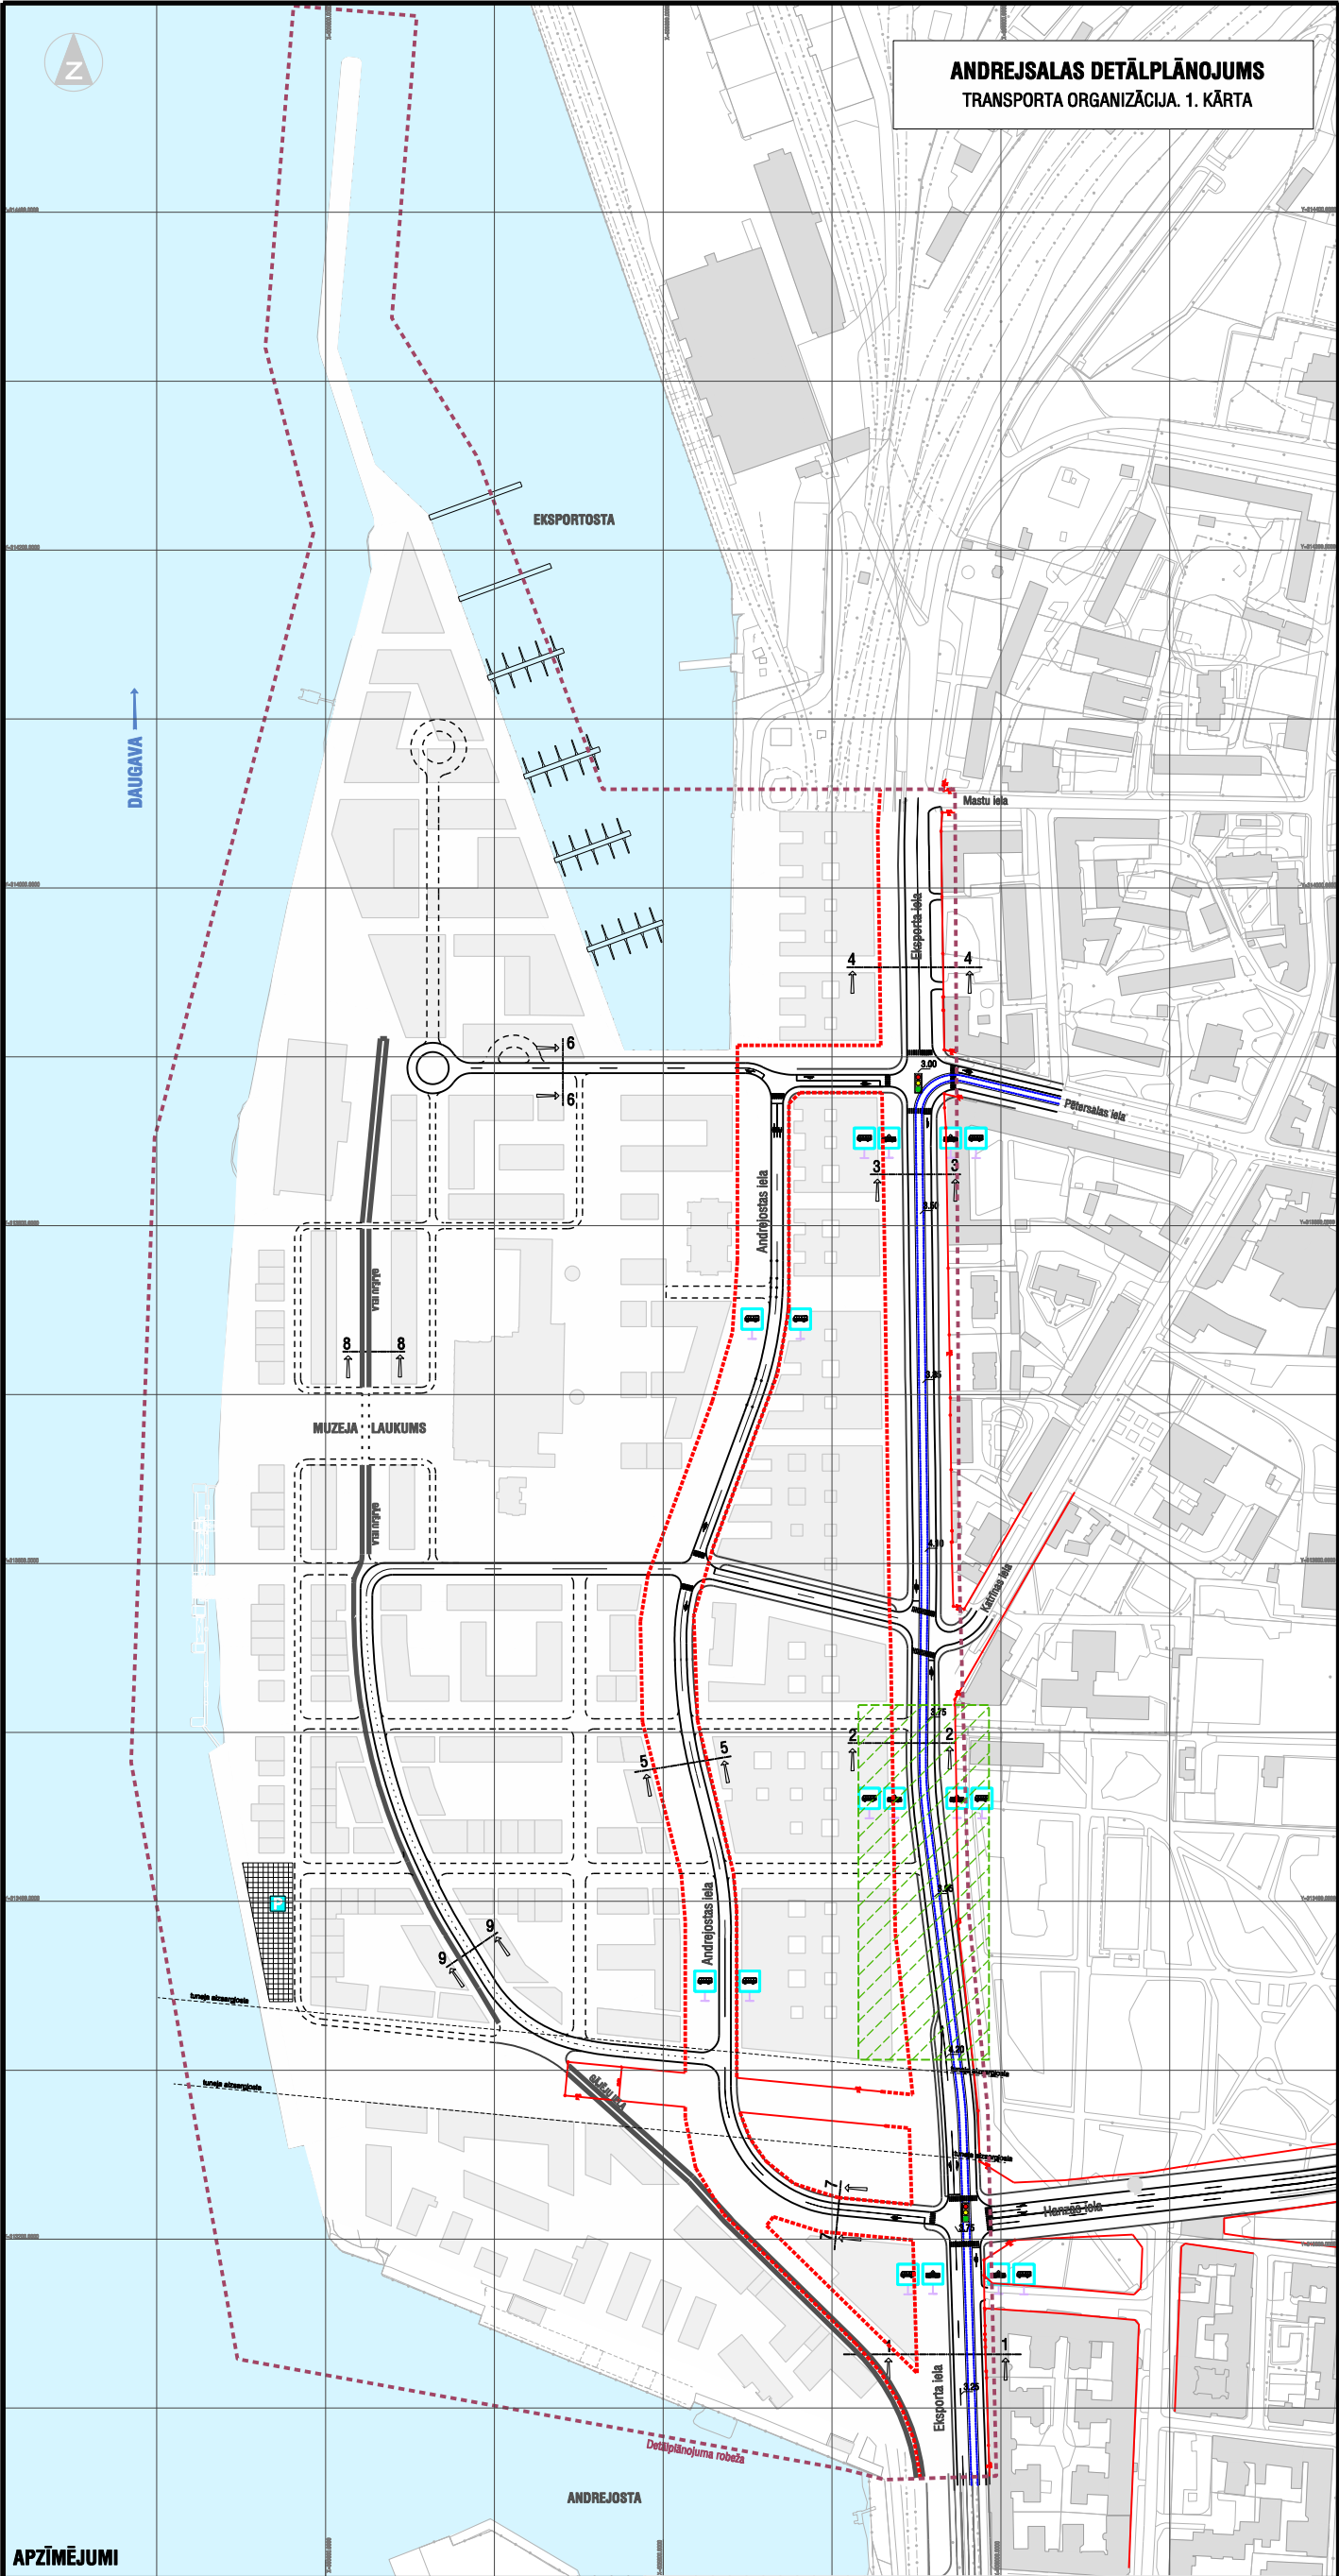

ANDREJSALAS DETĀLPLĀNOJUMS
TRANSPORTA ORGANIZĀCIJA. 1. KĀRTA


APZĪMĒJUMI

- PIEBRAUKTUVE AR IERobežotu AUTOTRANSPORTA KUSTĪBU
- IELA UN PIEBRAUCAMĀS CEĻS
- ĪETVES
- GAJĒJU IELA
- TRAMVAJA LĪNIJA
- SATIKSMI REGULĒ LUKSOFORS

- GAJĒJU TUNELA IZVIETOJUMA IZVĒRTĒJAMĀ TERITORIJĀ
- DETĀLPLĀNOJUMA ROBEŽA
- ESOŠĀ SARKANĀ LĪNIJA
- PLĀNOTĀ SARKANĀ LĪNIJA
- HANZAS ŠKĒRSOJUMA TUNELA AIZSARGJOSLA
- ŠKĒRSOJUMVĒRTĒJUMA VIETA, SĀSKAŅĀ AR RĪGAS DOMEŠ 2008. GADA SAISTĪTO NOTIKUMU NR. _____ PIELIKUMIEM

- PIESTĀTĒS AUTO STĀVLĀUKUMS
- AUTOBUSA PIETURA (ORIENTĒJOŠI)
- TRAMVAJA PIETURA (ORIENTĒJOŠI)


OBJEKTS				
ANDREJSALAS DETĀLPLĀNOJUMS				
INICIĀTORA	"JAUNRĪGAS ATTĪSTĪBAS UZŅĒMUMS" Andrejostas iela 6, LV-1045, Rīga Tel. +371 7358860 Faksa +371 7358869 www.jau.lv info@jau.lv			
IZPILĪTĀJA	"GRUPA 89" Avotu iela 10 - 11, LV - 1011, Rīga Tel. +371 7217043 Faksa +371 7217045 www.grupa89.lv info@grupa89.lv			
INŽENIERIS	TRANSPORTA ORGANIZĀCIJA. 1. KĀRTA	LAPAS	5	28
PROJEKTA VADĪTĀJS	NELIS BALGAUS	PROJEKTA VADĪTĀJS		
PROJEKTA VADĪTĀJS	LOUTA ČAČE	PROJEKTA VADĪTĀJS		
TRANSPORTA ORGANIZĀCIJA	JĀNIS BODZĀNS	TRANSPORTA ORGANIZĀCIJA		
KONTROLĒTĀJS	KRISTĪNIS DIETĀJS	KONTROLĒTĀJS		

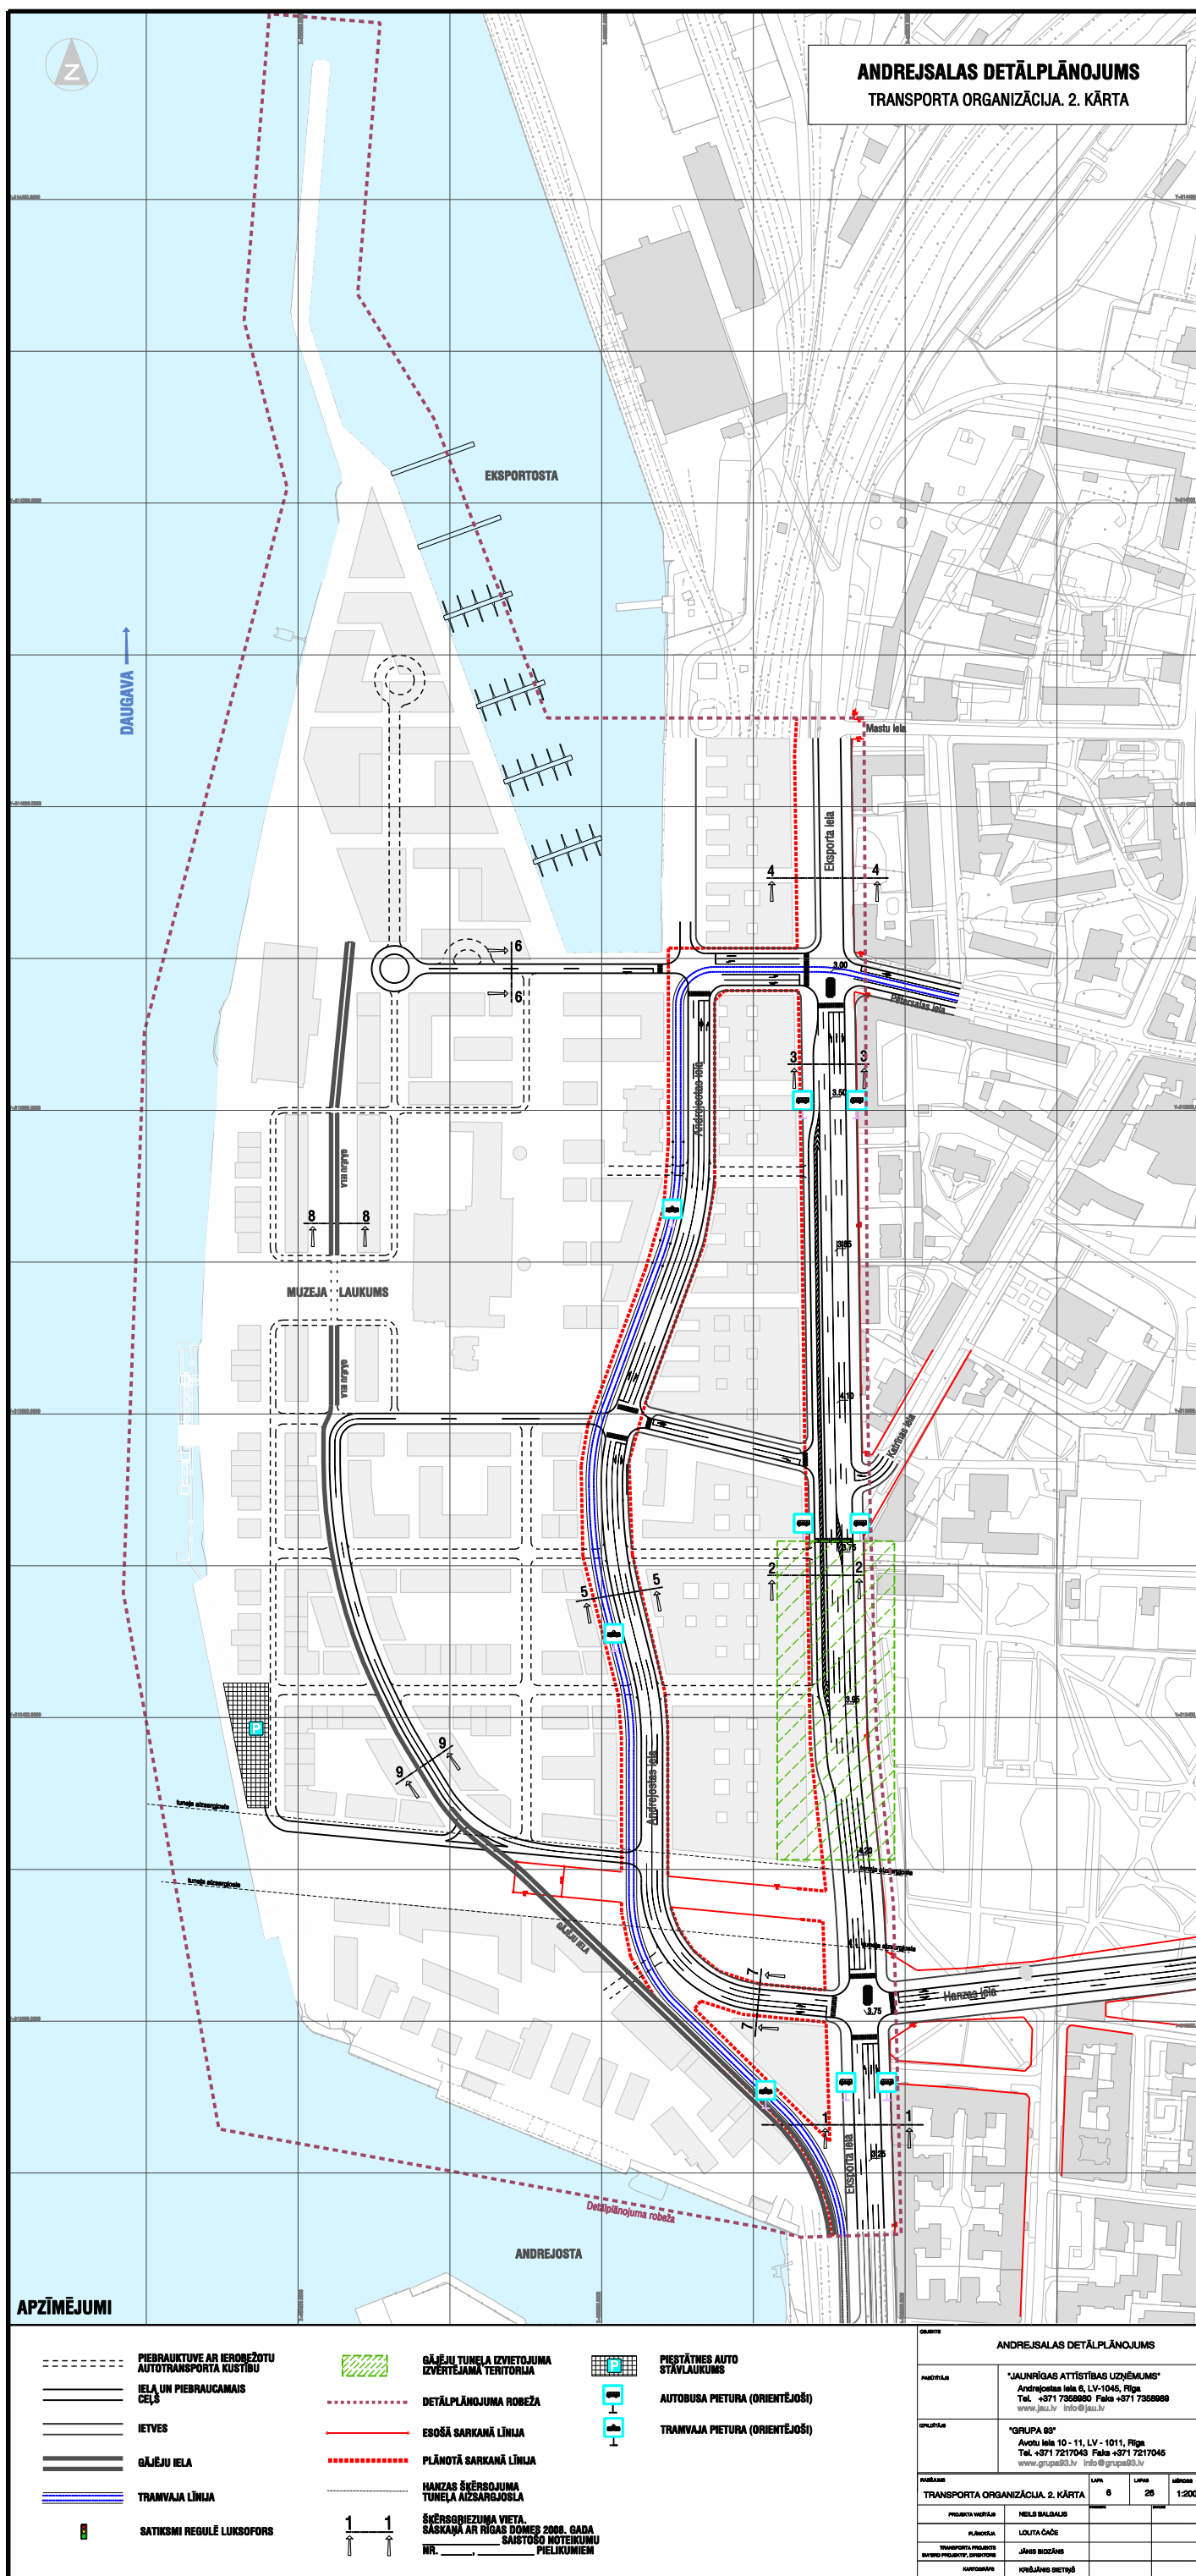



PASŪTĪTĀJS	"JAUNRĪGAS ATTĪSTĪBAS UZŅĒMUMS" Andrejostas iela 6, LV-1045, Rīga Tel. +371 7358980 Faks +371 7358989 www.jau.lv info@jau.lv	OBJEKTS	ANDREJSALAS DETĀLPLĀNOJUMS			LAPA 17	MĒROGS 1:4500
		RASĒJUMS	ŪDENSAPGĀDES SHĒMA				
IZPILDĪTĀJS	"GRUPA 93" Avotu iela 10 - 11, LV - 1011, Rīga Tel. +371 7217043 Faks +371 7217045 www.grupa93.lv info@grupa93.lv	PROJEKTA VADĪTĀJS	NEILS BALGALIS			LAPAS	26
		ŪDENSAPĀDES RISINĀJUMA IZTRĀDĀTĀJS	SIA "AQUA-BRAMBIS" BŪVPROJ. AUTORS: H. SAMUILOVS				
		PLĀNOTĀJA	LOLITA ČAČE				
		KARTOGRĀFS	KRIŠJĀNIS SIETIŅŠ				

TERITORIJAS IZMANTOŠANAS BILANCE		
	Teritorijas plānotā (atļautā) izmantošana	Pielikta m2
C1	Centru apbūves teritorijas	28292
C2		72174
C3		29673
C4		36125
C5		31265
C6		3474
C7		9080
C8		19946
C9		7766
C10		20363
C11		14607
Kopā centru apbūves teritorijas:		272766
Lielceļi, magistrāles un ielas		
L	Eksporta iela	39095
L	Andrejostas iela	25948
L	Tuneļa sarkanās līnijas	3467
L1	Piebraucamie ceļi	15063
L2	Eksportostas krastmala	3353
L3	Mols (Eksportostas dambis)	3411
L4	Tramvaja ceļš	2020
Kopā satiksmes infrastruktūras teritorijas:		92355
O	Jahtu ostas teritorija	7989
A1	Dabas un apstādījumu teritorija	16322
A1	Dabas un apstādījumu teritorija	5046
A2	Dabas un apstādījumu teritorija	558
Kopā jahtu ostas un apstādījumu teritorijas:		29915
Kopā sauszemes teritorijas:		395036
Ū	Ūdens teritorija	106532
Kopā:		501568

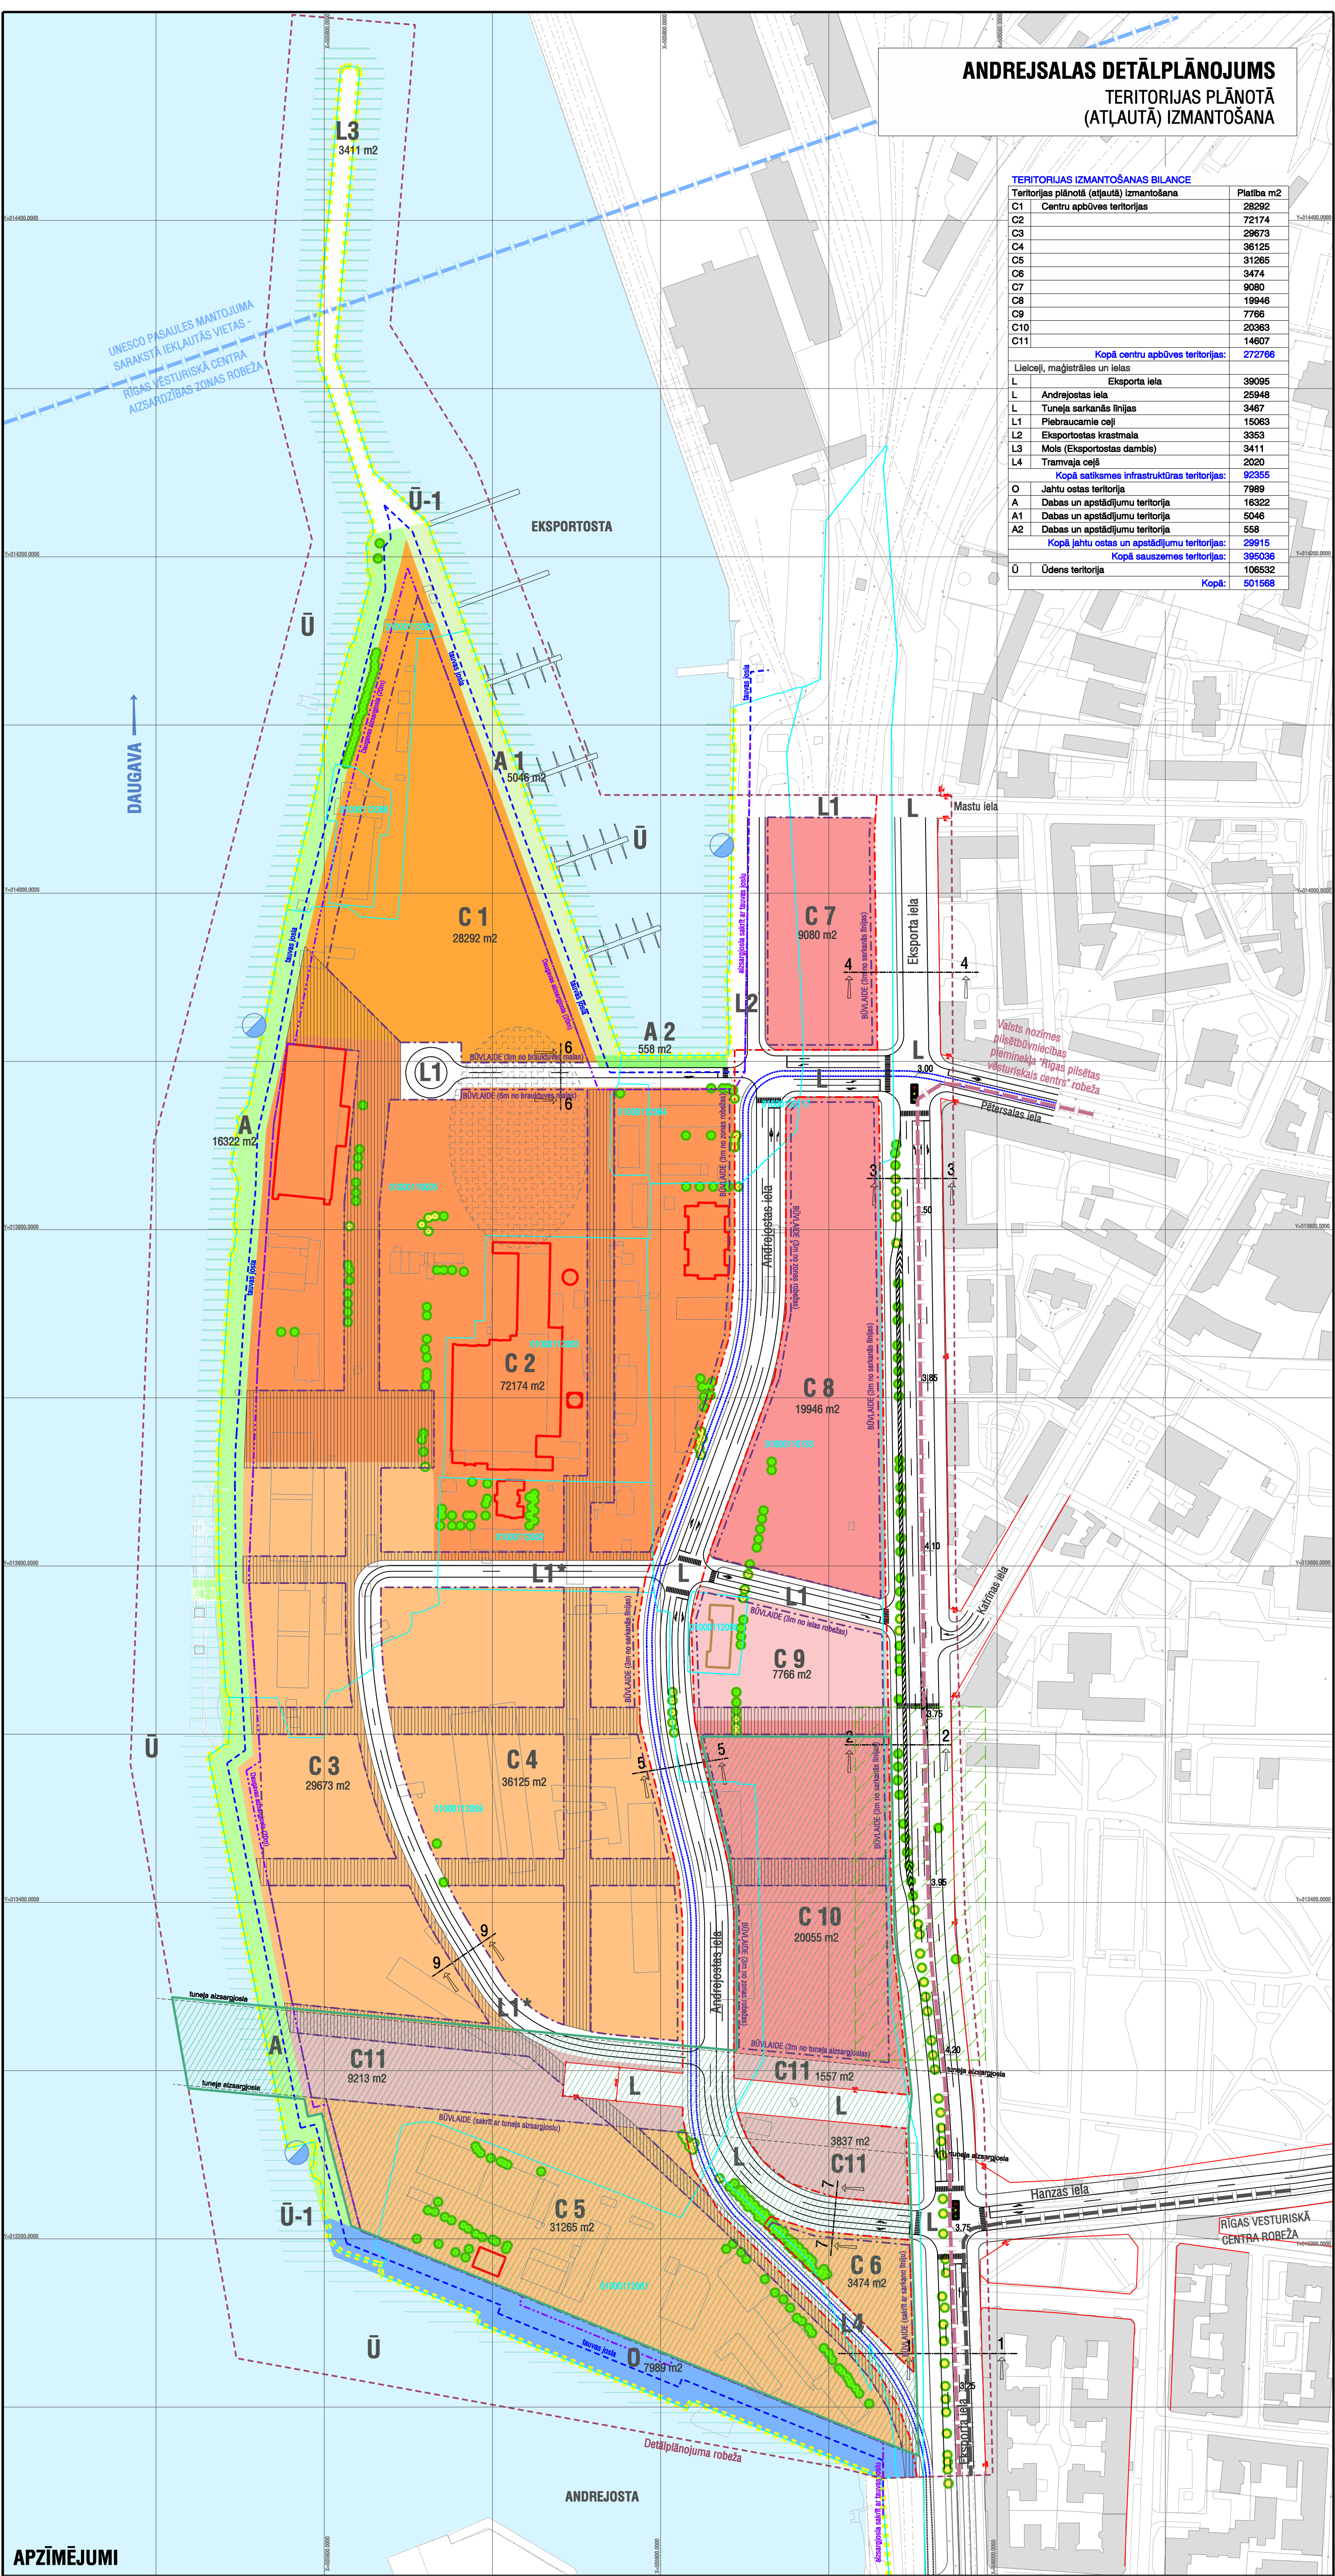[illegible]