


2. pielikums
LIETUS ŪDENS NOVADĪŠANAS
INFRASTRUKTŪRA RĪGĀ
M 1:60 000

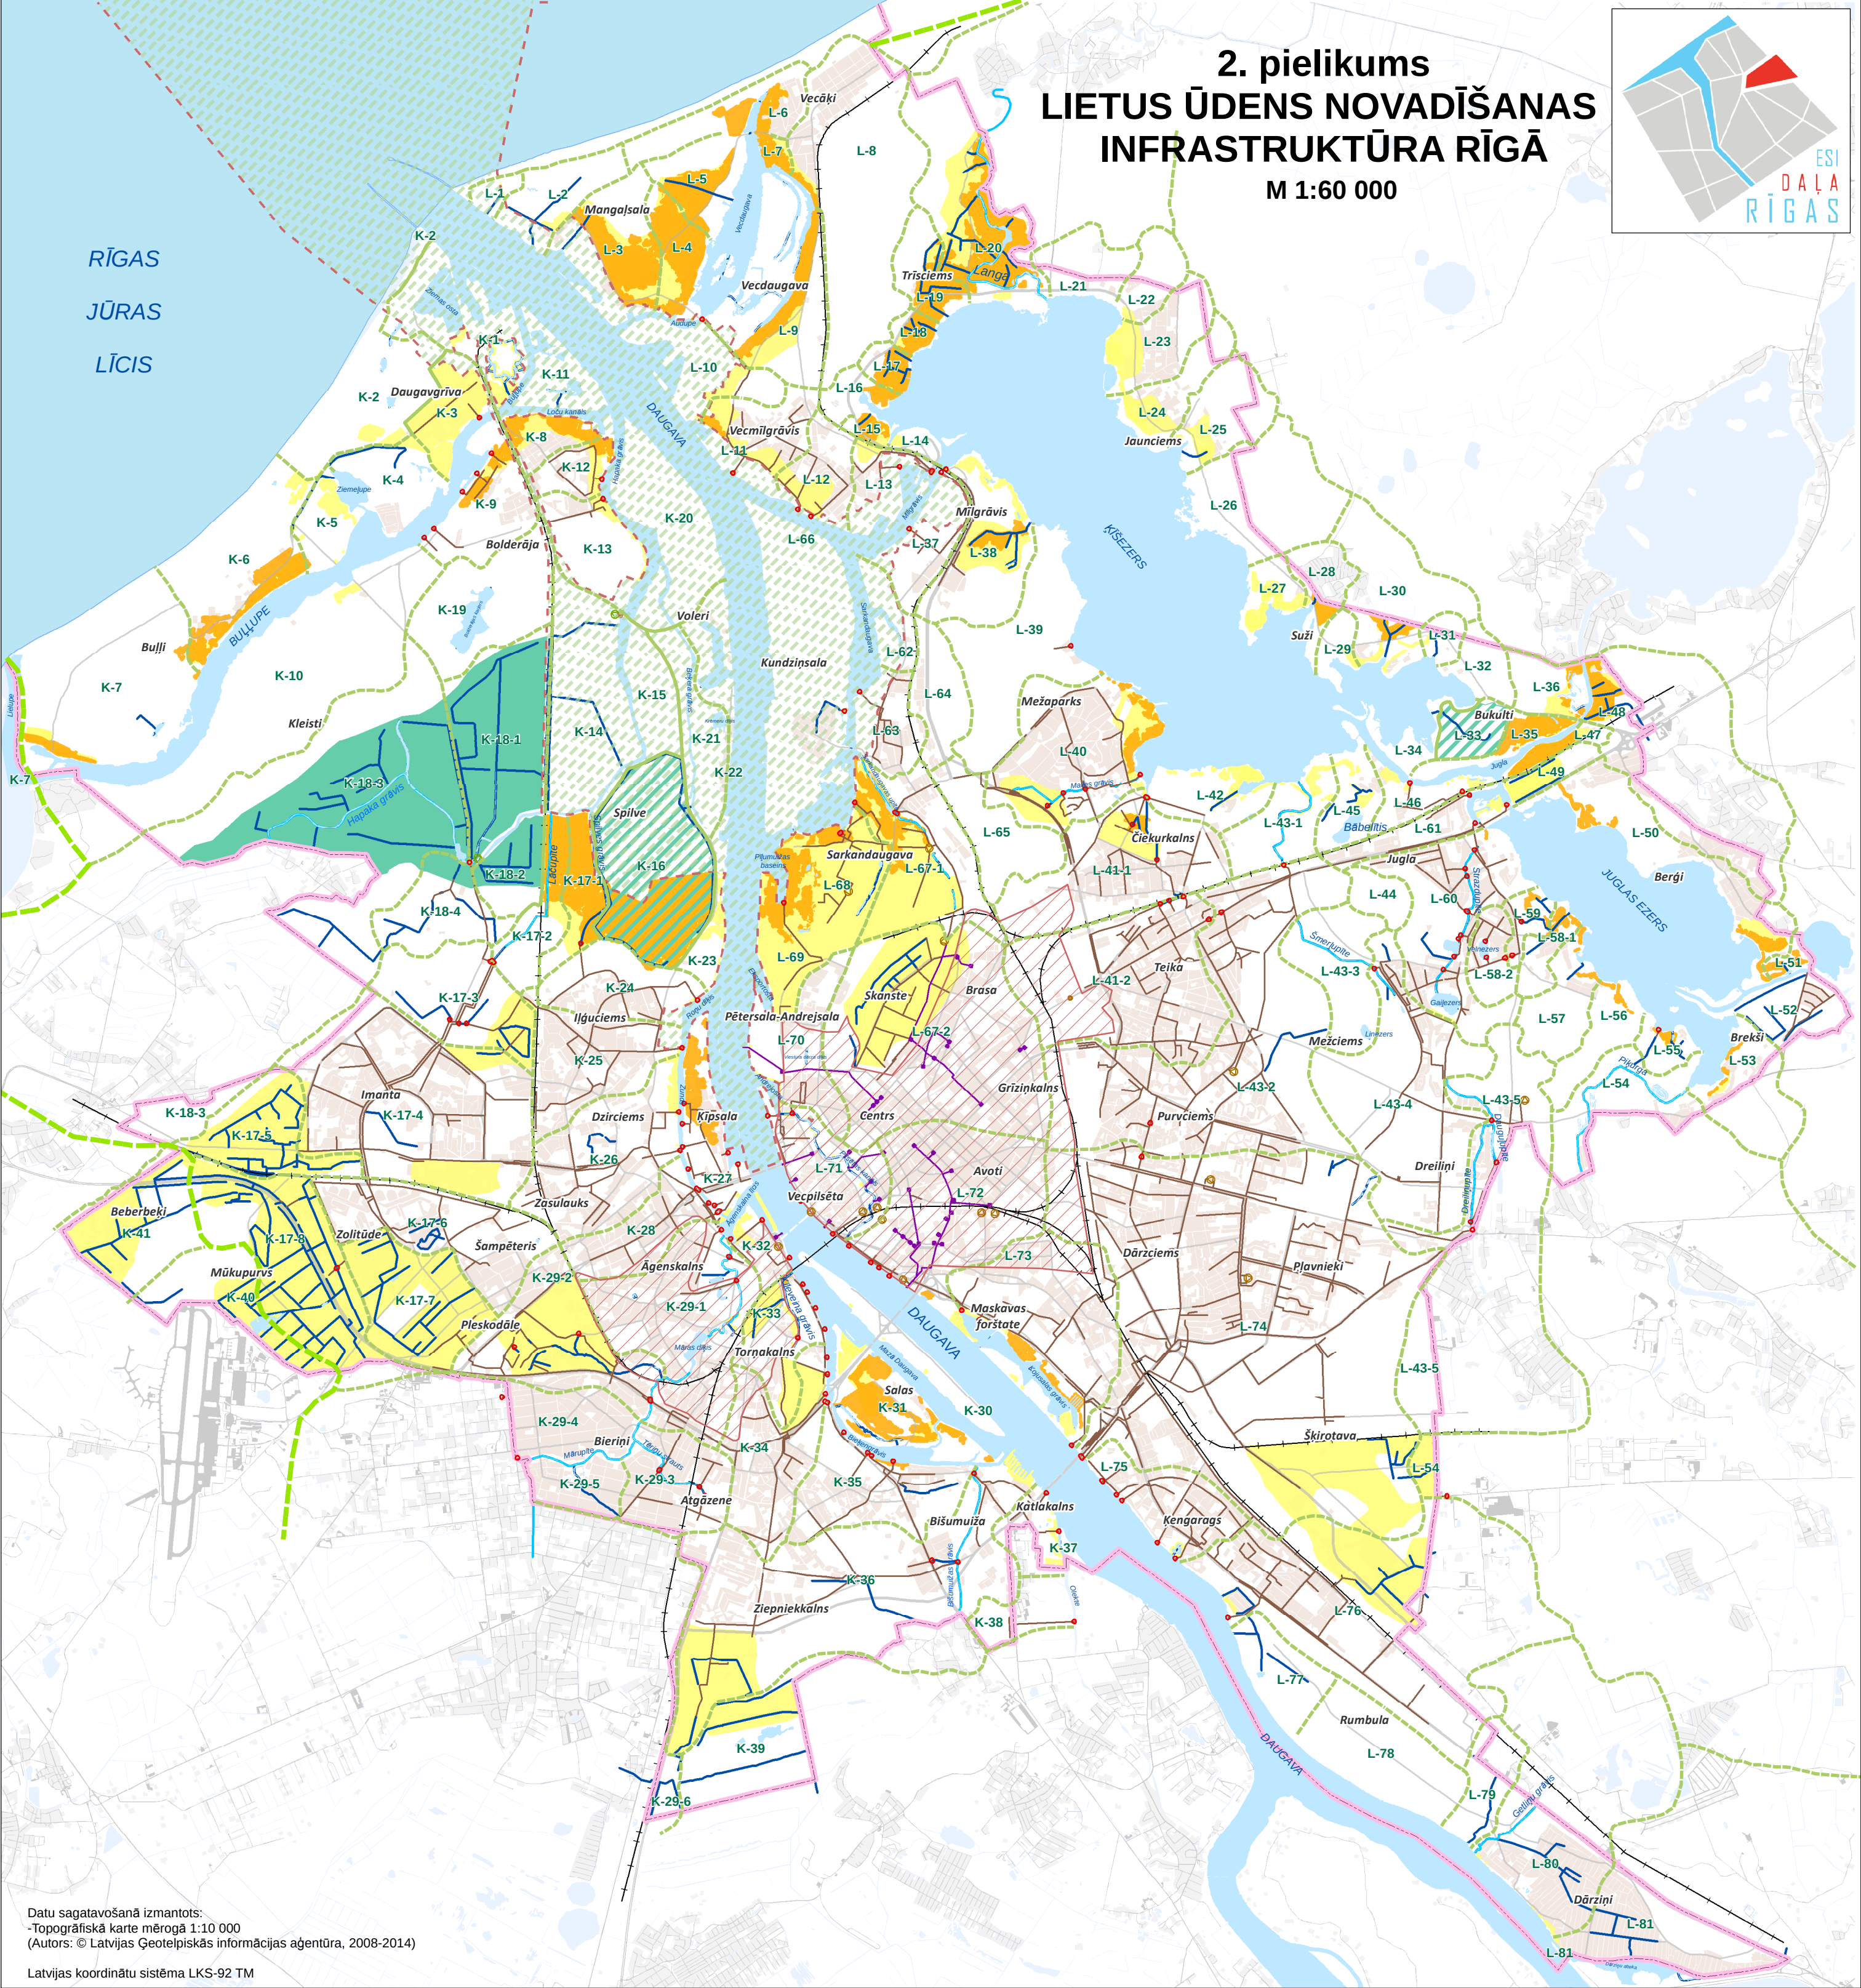

APZĪMĒJUMI

- Daugavas sateces baseina robeža
- meliorācijas sistēmu sateces baseinu robežas
- virszemes ūdensobjekti
- mazās upītes
- teritorijas, kurās veicami kompleksi meliorācijas un aizsardzības pret plūdiem pasākumi
- nosusināmās teritorijas
- polderu teritorijas
- potenciālās polderu teritorijas
- Rīgas brīvostas teritorija
- meliorācijas sūkņu stacijas

lietus ūdens novadīšanas sistēma

- pašvaldības nozīmes koplietošanas meliorācijas sistēma
- šķirtsistēmas lietus notekūdeņu kanalizācijas vadi
- kopsistēmas kanalizācijas lietus pārgāzes
- kopsistēmas notekūdeņu kanalizācijas teritorijas
- lietus notekūdeņu kanalizācijas sūkņu stacijas
- lietus notekūdeņu kanalizācijas izlaides vietas

0 1 2 4 km