

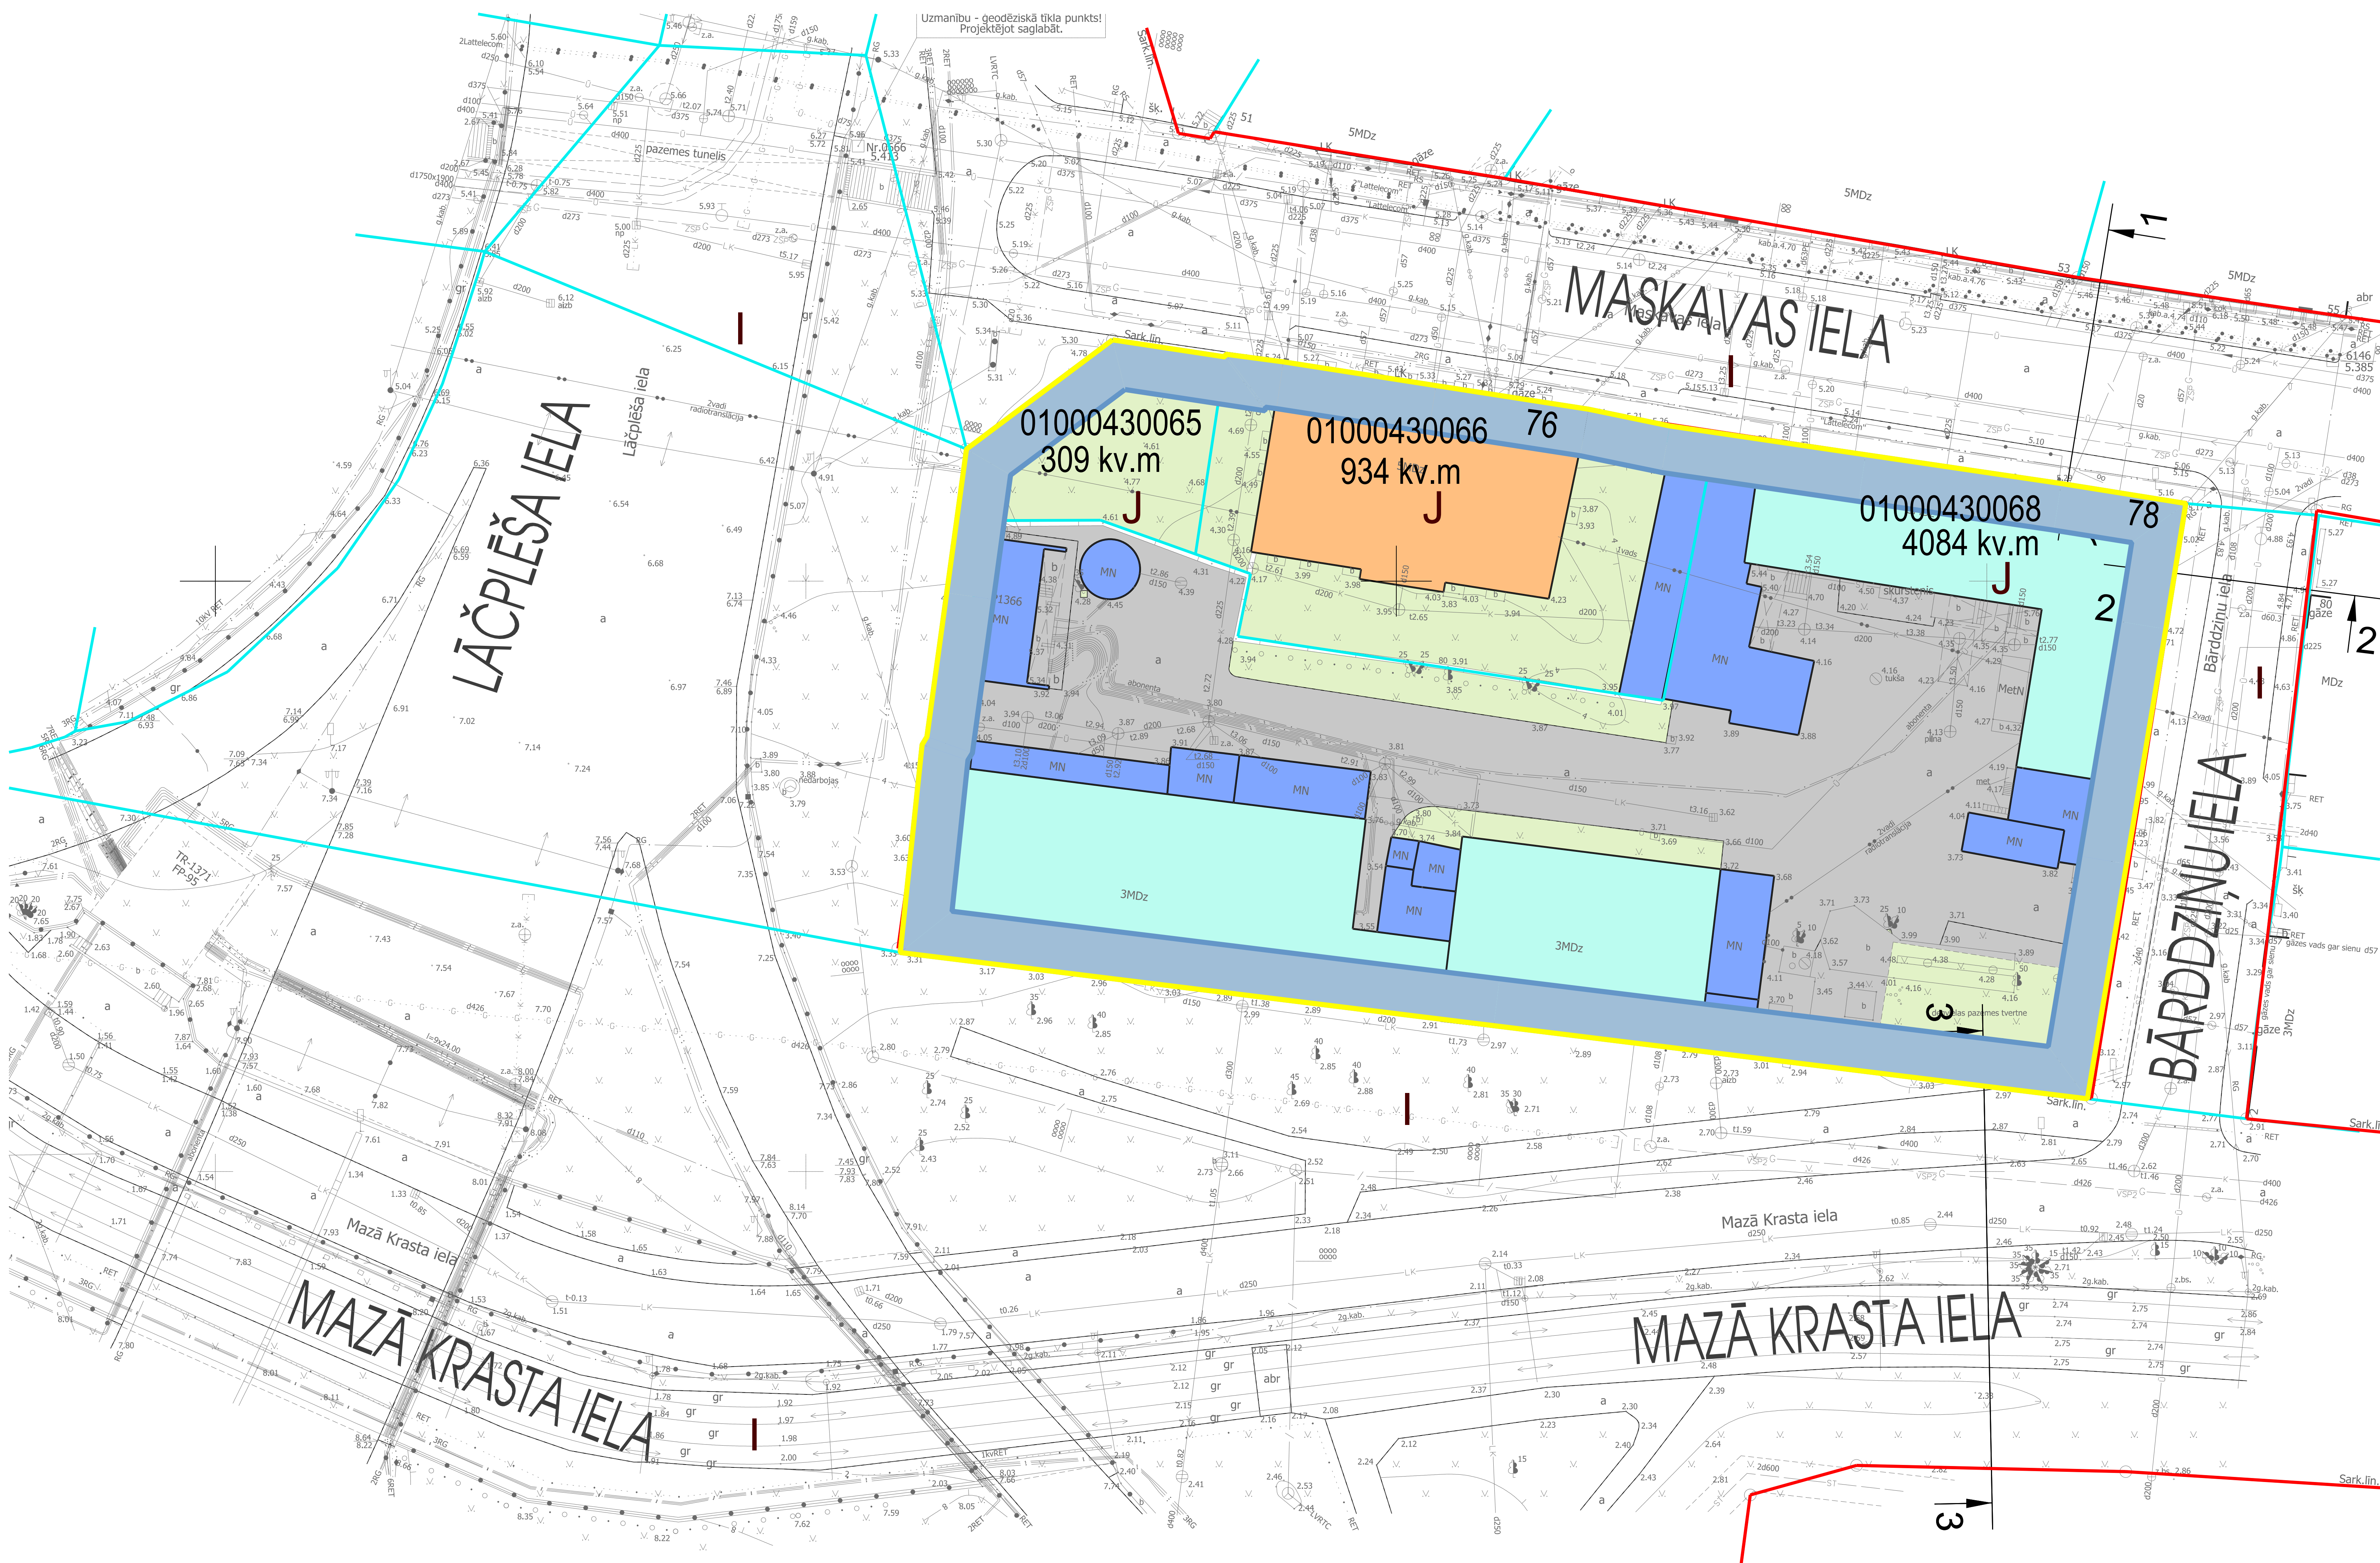


TERITORIJAS PAŠREIZĒJĀS IZMANTOŠANAS KARTE

M 1:1000

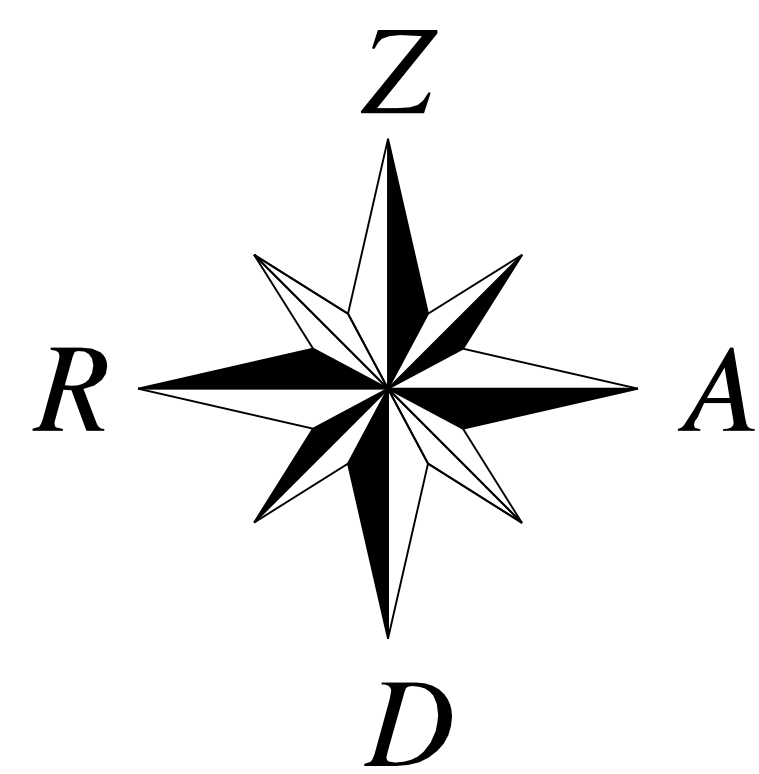

X=310550
Y=507850

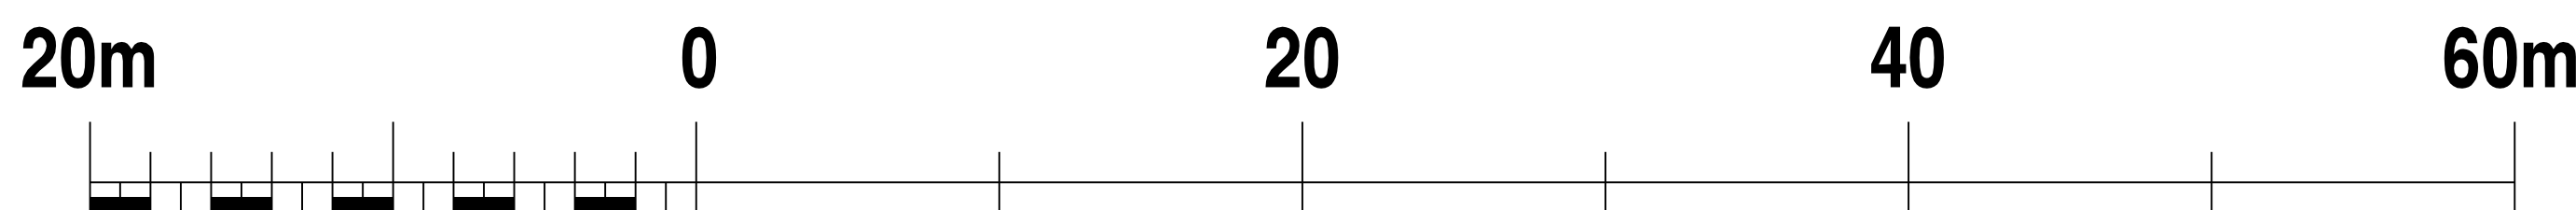

APZĪMĒJUMI	NOSAUKUMS
	LOKĀLPLĀNOJUMA ROBEŽA
	ZEMES VIENĪBAS ROBEŽA
78	ZEMES VIENĪBAS ADRESE
01000430066	ZEMES VIENĪBAS KADASTRA APZĪMĒJUMS
38436 kv.m	ZEMES VIENĪBAS PLATĪBA
	ESOŠA 3 STĀVU ĒKA
	ESOŠA 5 STĀVU ĒKA
	NEDZĪVOJAMA ĒKA
	ZĀLĀJS
	TERITORIJA AR CIETO SEGUMU
	IELU ŠĶĒRSPROFILA VIETA
FUNKCIONĀLAIS ZONĒJUMS PĒC SPĒKĀ ESOŠĀ RĪGAS TERITORIJAS PLĀNOJUMA	
	JAUKTAS APBŪVES AR DZĪVOJAMO FUNKCIJU TERITORIJA
	IELU TERITORIJA

AIZSARGJOSLAS UN APGRŪTINĀJUMI	
- EKSPLOATĀCIJAS AIZSARGJOSLAS	
	AIZSARGJOSLAS GAR IELU (SARKANĀ LĪNIJA) (7312030100)
- VIDES UN DABAS RESURSU AIZSARDZĪBAS AIZSARGJOSLAS	
Visa teritorija	APBŪVES AIZSARDZĪBAS TERITORIJA - "MASKAVAS PRIEKŠPILSĒTA"
CITI APGRŪTINĀJUMI	
Visa teritorija	IEDIBINĀTAS PERIMETRĀLĀS APBŪVES TERITORIJA
Visa teritorija	15 KM ZONA AP STARPTAUTISKĀS LIDOSTAS "RĪGA" KONTROLPUNKTU, KUR DARBĪBU VEIKŠANAI, KAS VEICINA PUTNU KONCENTRĀCIJU, SAŅEMAMA CIVILĀS AVIĀCIJAS ATĻAUJA

- PIEZĪMES
- ESOŠĀS AIZSARGJOSLAS NOTEIKTAS SASKANĀ AR LR AIZSARGJOSLU LIKUMU UN SPĒKĀ ESOŠO RĪGAS TERITORIJAS PLĀNOJUMU.
 - ATBILSTOŠI LR AIZSARGJOSLU LIKUMA 34. PANTA PRASĪBĀM SARKANO LĪNIJU ROBEŽĀS NAV ATTĒLOTAS ESOŠO INŽENIERKOMUNIKĀCIJU AIZSARGJOSLAS.
 - ZEMES VIENĪBU (UZMĒRĪTO UN IERĀDĪTO) ROBEŽĀS NOTEIKTAS ATBILSTOŠI RĪGAS PAŠVALDĪBAS ADTID REĢISTRĒTĀJAM (Nr.2013-2936) INŽENIERTOPOGRĀFISKAJAM PLĀNAM.
 - ZEMES VIENĪBU ROBEŽĀS IR ATTĒLOTAS ATBILSTOŠI ZEMES KADASTRĀLĀS UZMĒRĪŠANAS UN VIETĒJĀ ĢEODEZISKĀ TĪKLA PRECIZITĀTEI.
 - LKS - 92 TM KOORDINĀTU SISTĒMA.
 - BALTĪJAS AUGSTUMU SISTĒMA.
 - PAMATNES MĒROGA NOTEIKTĪBA M 1:500.

TĒLPISKĀS PLĀNOŠANAS NOZARE		Pasūtītjums	LOKĀLPLĀNOJUMS kvartālam starp Maskavas ielu, Bārdžīņu ielu, Mazo Krasta ielu un Lačplēša ielu, Rīgā	METRUM SIA "METRUM", reģ.Nr.40003388748 Ģertrūdes iela 47-3, Rīga, LV-1011 tālr.80008100, e-pasts: metrum@metrum.lv		
Projekta vadītāja	Sertifikāta nr. 10-796 M.Kalvāne					
Grafisko daļu izstrādāja	I.Koliņa	Pasūtītājs	SIA "Namu apsaimniekošanas projekti"	LKS-92 TM	mēroga koeficients 0.9996	
		Līguma nr.	90-13-00018, 23.09.2013.	Stadija	Projekts (1.redakcija)	
		Lapas nosaukums	TERITORIJAS PAŠREIZĒJĀ IZMANTOŠANA	Mērogs	Lapa	Lapu skaits
				M 1:1000	3	4