


ŠĶĒRSPROFILS "A-A"

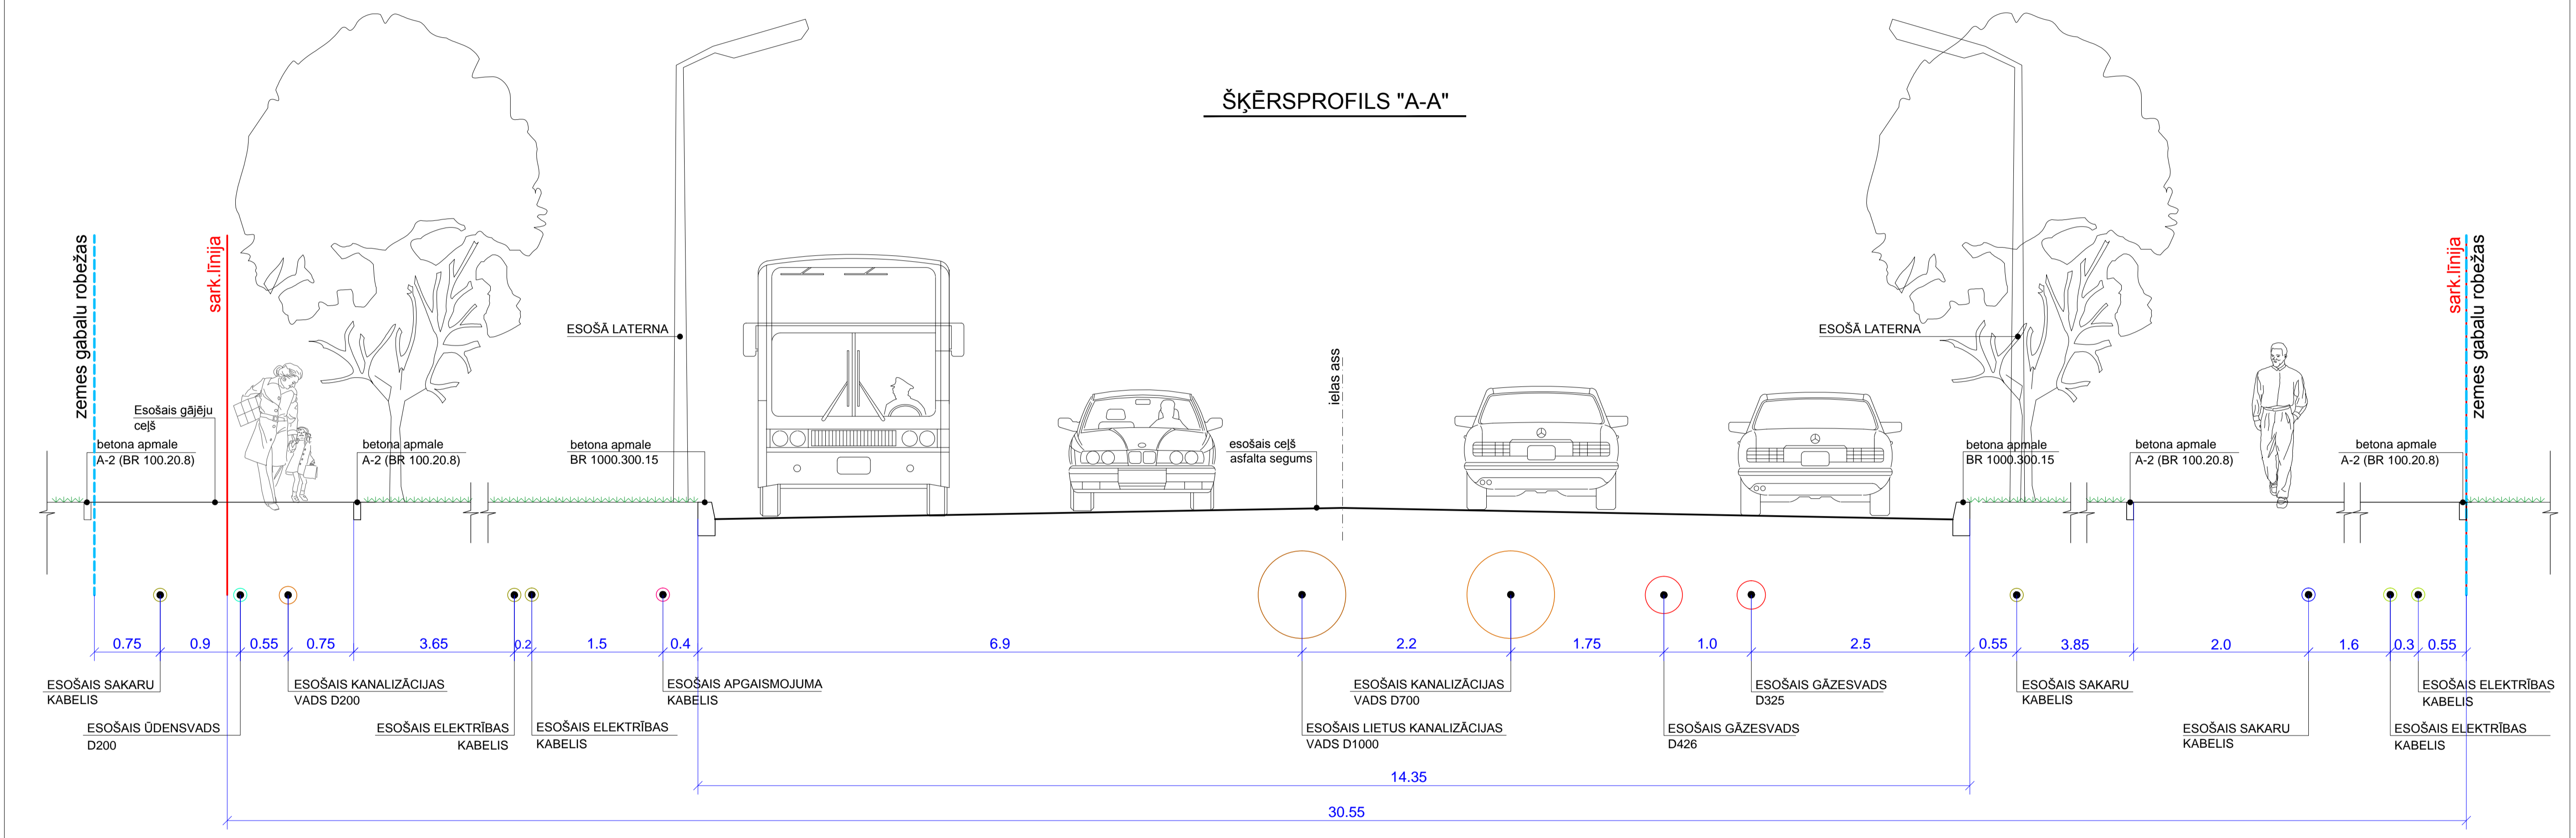

TELPISKĀS PLĀNOŠANAS NOZARE		Pasūtījums	LOKĀLPLĀNOJUMS zemesgabalam Buļļu ielā 3, Rīgā	METRUM SIA "METRUM", reģ.Nr.40003388748 Gertrūdes iela 47-3, Rīga, LV-1011 tālr.8008100, e-pasts: metrum@metrum.lv
Projekta vadītāja	Sertifikāta nr. S.Plēpe			
Grafisko daļu izstrādāja	O.Gerasimova	Pasūtītājs	SIA "Dziedniecība"	LKS-92 TM mēroga koeficients 0.9996007
		Līguma nr.	90-15-00020	
		Lapas nosaukums	BUĻĻU IELAS ŠĶĒRSPROFILS "A-A"	Stadija Mērogs
				Projekts (1.redakcija) Lapa Lapu skaits
				M 1:50 3 4