


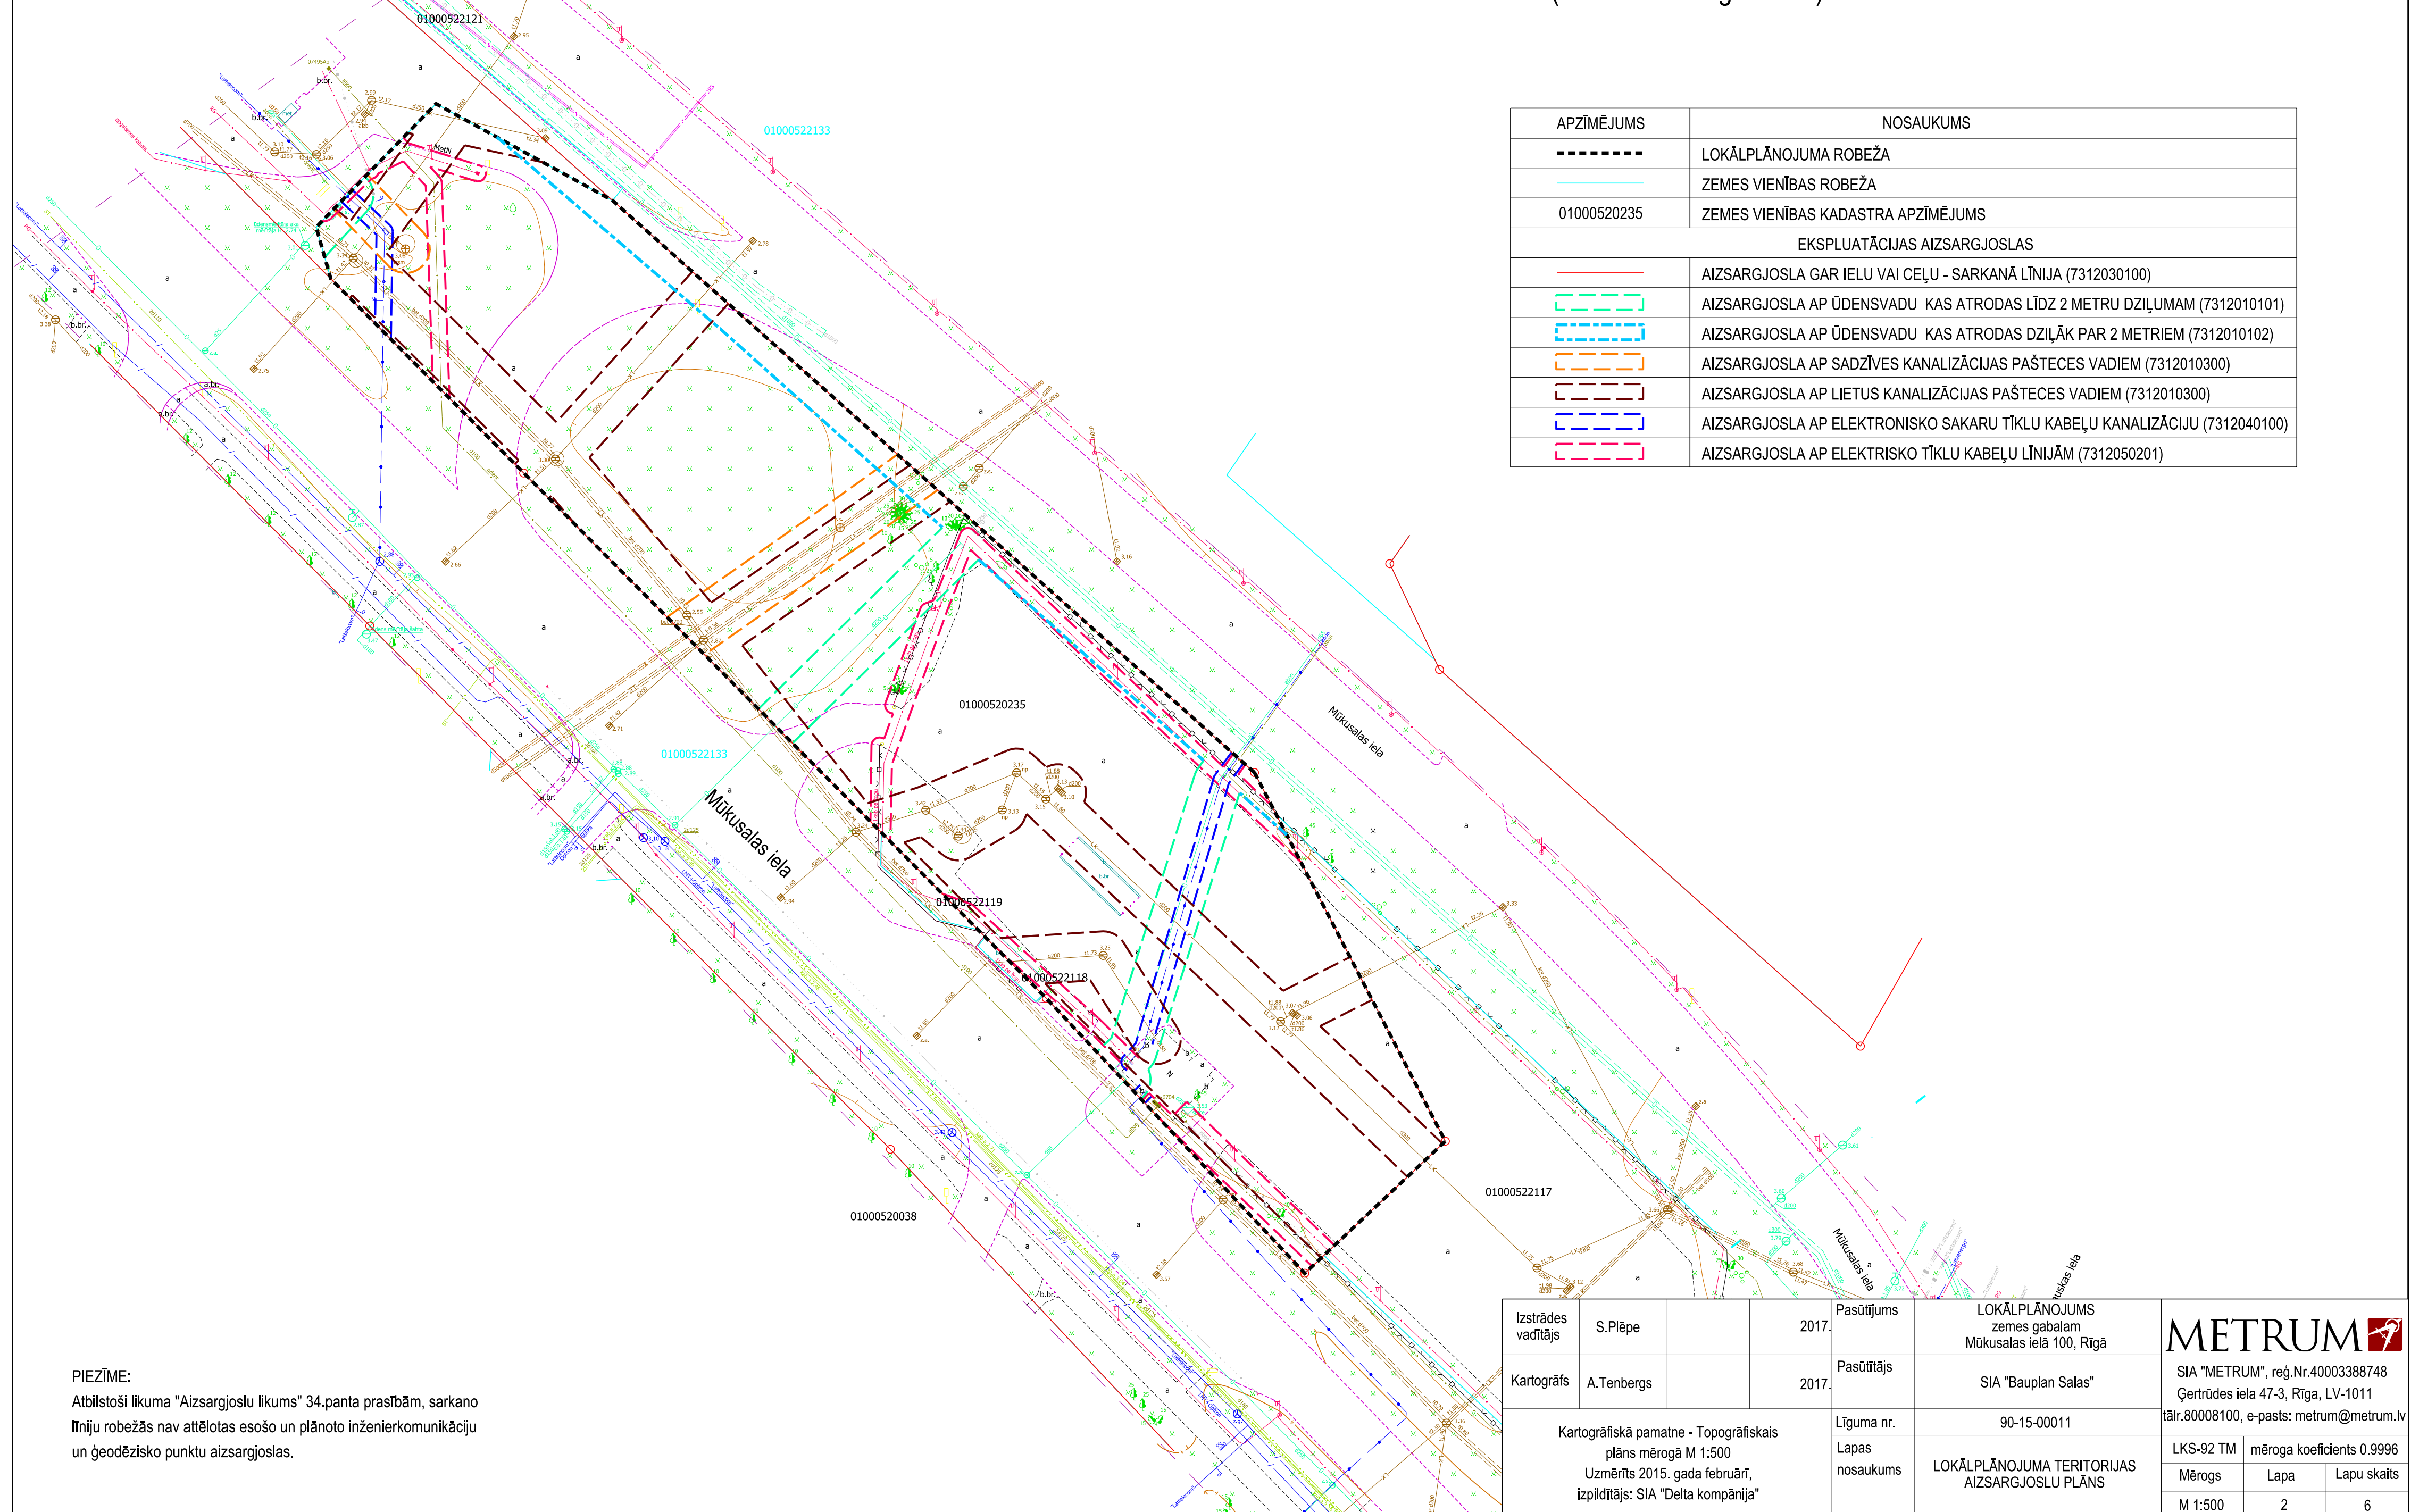

# LOKĀLPLĀNOJUMA TERITORIJAS AIZSARGJOSLU PLĀNS

M 1:500 (izdrukas mērogs 1:750)



APZĪMĒJUMS	NOSAUKUMS
-----	LOKĀLPLĀNOJUMA ROBEŽA
-----	ZEMES VIENĪBAS ROBEŽA
01000520235	ZEMES VIENĪBAS KADASTRA APZĪMĒJUMS
EKSPLOATĀCIJAS AIZSARGJOSLAS	
-----	AIZSARGJOSLA GAR IELU VAI CEĻU - SARKANĀ LĪNIJA (7312030100)
-----	AIZSARGJOSLA AP ŪDENSVADU KAS ATRODAS LĪDZ 2 METRU DZIĻUMAM (7312010101)
-----	AIZSARGJOSLA AP ŪDENSVADU KAS ATRODAS DZIĻĀK PAR 2 METRIEM (7312010102)
-----	AIZSARGJOSLA AP SADZĪVES KANALIZĀCIJAS PAŠTECES VADIEM (7312010300)
-----	AIZSARGJOSLA AP LIETUS KANALIZĀCIJAS PAŠTECES VADIEM (7312010300)
-----	AIZSARGJOSLA AP ELEKTRONISKO SAKARU TĪKLU KABEĻU KANALIZĀCIJU (7312040100)
-----	AIZSARGJOSLA AP ELEKTRISKO TĪKLU KABEĻU LĪNIJĀM (7312050201)

**PIEZĪME:**  
Atbilstoši likuma "Aizsargjoslu likums" 34.panta prasībām, sarkano līniju robežās nav attēlotas esošo un plānoto inženierkomunikāciju un ģeodēzisko punktu aizsargjoslas.

Izstrādes vadītājs	S.Pļepe	2017.	Pasūtījums	LOKĀLPLĀNOJUMS zemes gabalam Mūkusalas ielā 100, Rīgā			
Kartogrāfs	A.Tenbergers	2017.	Pasūtītājs	SIA "Bauplan Salas"		SIA "METRUM", reģ.Nr.40003388748 Ģertrūdes iela 47-3, Rīga, LV-1011 tālr.80008100, e-pasts: metrum@metrum.lv	
Kartogrāfiskā pamatne - Topogrāfiskais plāns mērogā M 1:500 Uzmērīts 2015. gada februārī, izpildītājs: SIA "Delta kompānija"			Līguma nr.	90-15-00011	LKS-92 TM	mēroga koeficients 0.9996	
			Lapas nosaukums	LOKĀLPLĀNOJUMA TERITORIJAS AIZSARGJOSLU PLĀNS	Mērogs	Lapa	Lapu skaits
					M 1:500	2	6