PROJEKTĒTĀS MŪKUSALAS IELAS DAĻAS ŠĶĒRSPROFILS

M 1:100

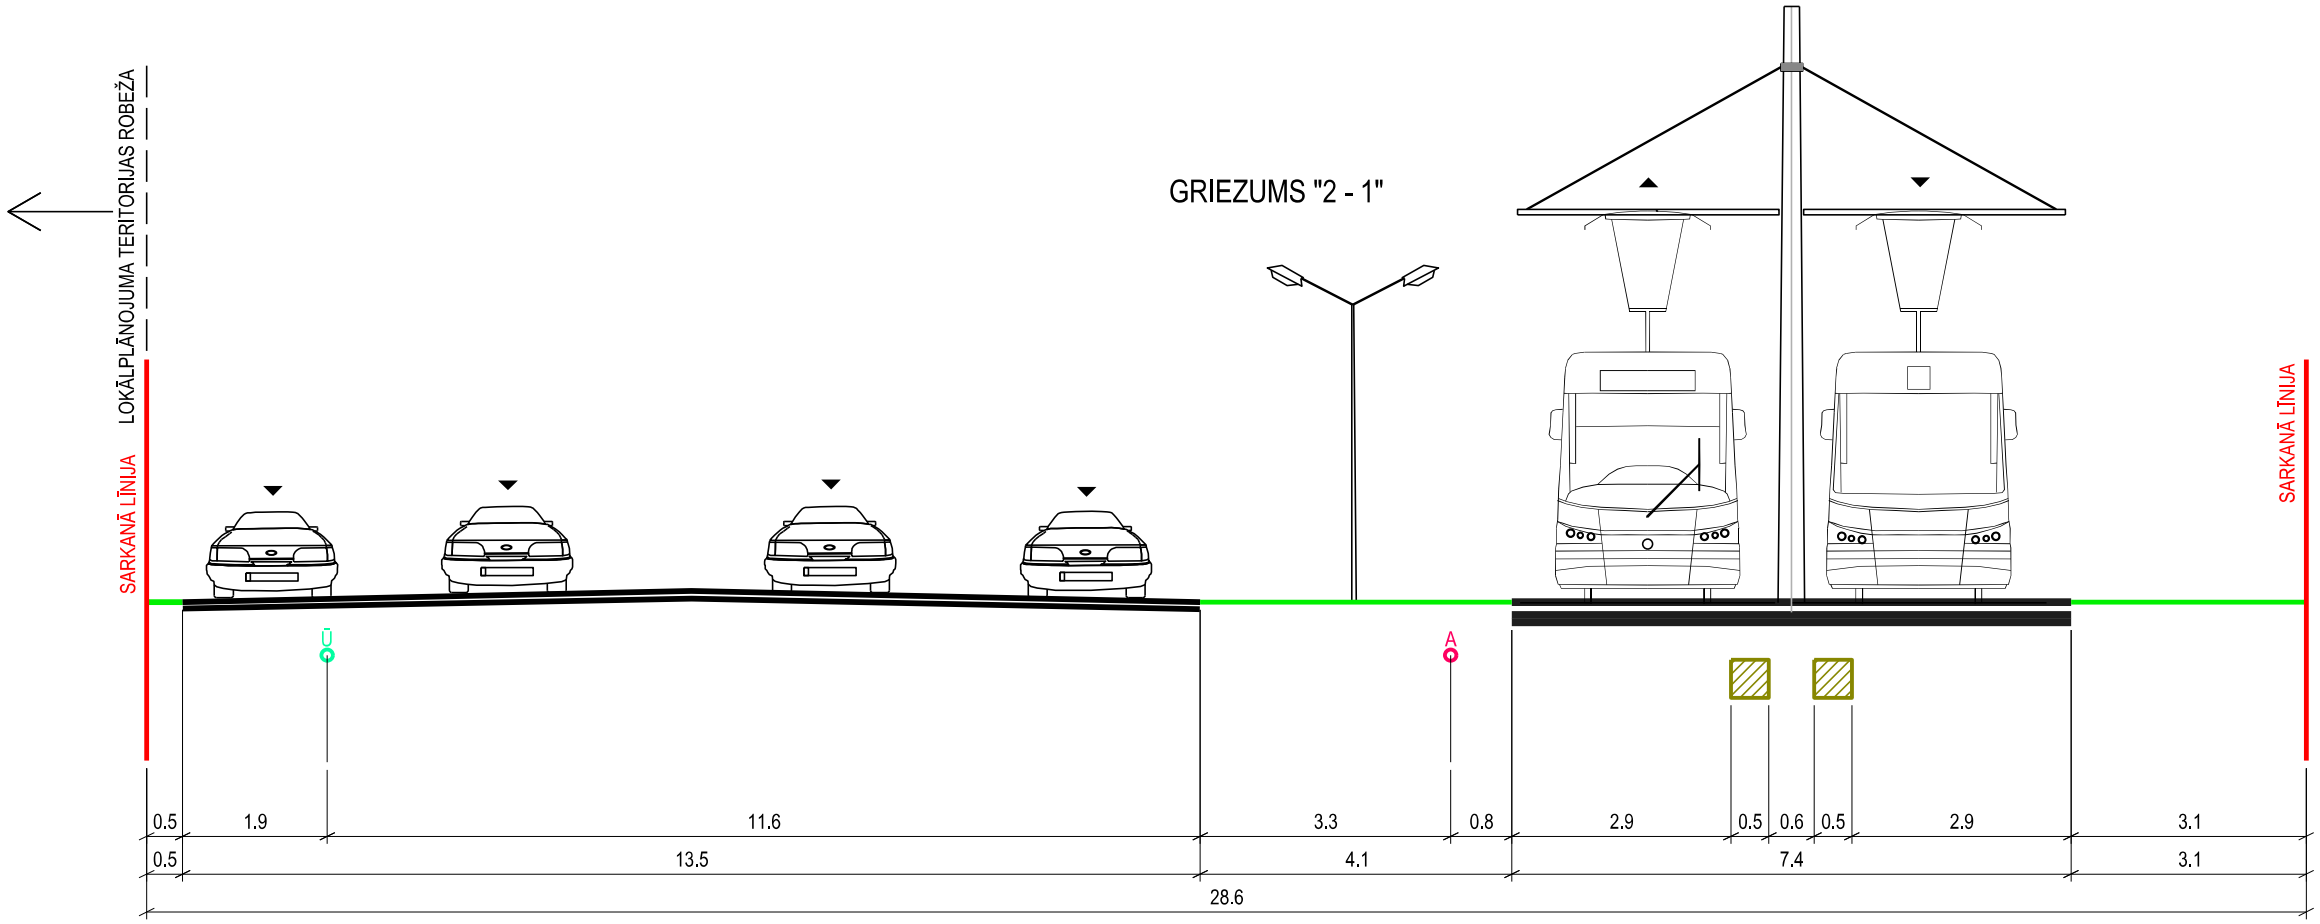

APZĪMĒJUMI:

- PLĀNOTĀ BRAUKTUVE
- PLĀNOTĀ TRAMVAJA SLIEŽU KLĀTNE
- APZAĻUMOTĀ TERITORIJA
- IELA SARKANAJĀS LĪNIJĀS
- PLĀNOTA ELEKTRĪBAS KABEĻU ZONA TRAMVAJA LĪNIJAS ELEKTROAPGĀDEI
- Ū ESOŠS ŪDENSVADS
- A ESOŠS APGAISMES KABELIS

PIEZĪMES:

1. PROJEKTĒTĀS MŪKUSALAS IELAS ŠĶĒRSPROFILS IZSTRĀDĀTS, ATBILSTOŠI PROJEKTA "PERSPEKTĪVĀ SATIKSMES ORGANIZĀCIJA - DIVLĪMEŅU MEZGLS" RISINĀJUMIEM, IZSTRĀDĀTĀJS SIA "E. DANIŠEVSKA BIROJS"
2. IZSTRĀDĀJOT BŪVPROJEKTU, PIELĀUJAMAS INŽENIERKOMUNIKĀCIJU IZMAIŅAS IELU SARKANAJĀS LĪNIJĀS. VEICOT IZMAIŅAS, NEPIECIEŠAMS IESNIEGT SASKAŅOŠANAI JAUNU IELAS ŠĶĒRSPROFILU AR IZMAIŅĀM.

Izstrādes vadītājs	S.Plēpe		2017.	Pasūtījums	LOKĀLPLĀNOJUMS zemes gabalam Mūkusalas ielā 100, Rīgā	METRUM	
Kartogrāfs	A. Tenbergs		2017.	Pasūtītājs	SIA "Bauplan Salas"	SIA "METRUM", reģ.Nr.40003388748 Ģertrūdes iela 47-3, Rīga, LV-1011 tālr.80008100, e-pasts: metrum@metrum.lv	
				Līguma nr.	90-15-00011		
Kartogrāfiskā pamatne - Topogrāfiskais plāns mērogā M 1:500 Uzmērīts 2015. gada februārī, izpildītājs: SIA "Delta kompānija"				Lapas nosaukums	PROJEKTĒTĀS MŪKUSALAS IELAS ŠĶĒRSPROFILS "2 - 1"	LKS-92 TM	mēroga koeficients 0.9996
						Mērogs	Lapa / Lapu skaits
						M 1:100	6 / 6