

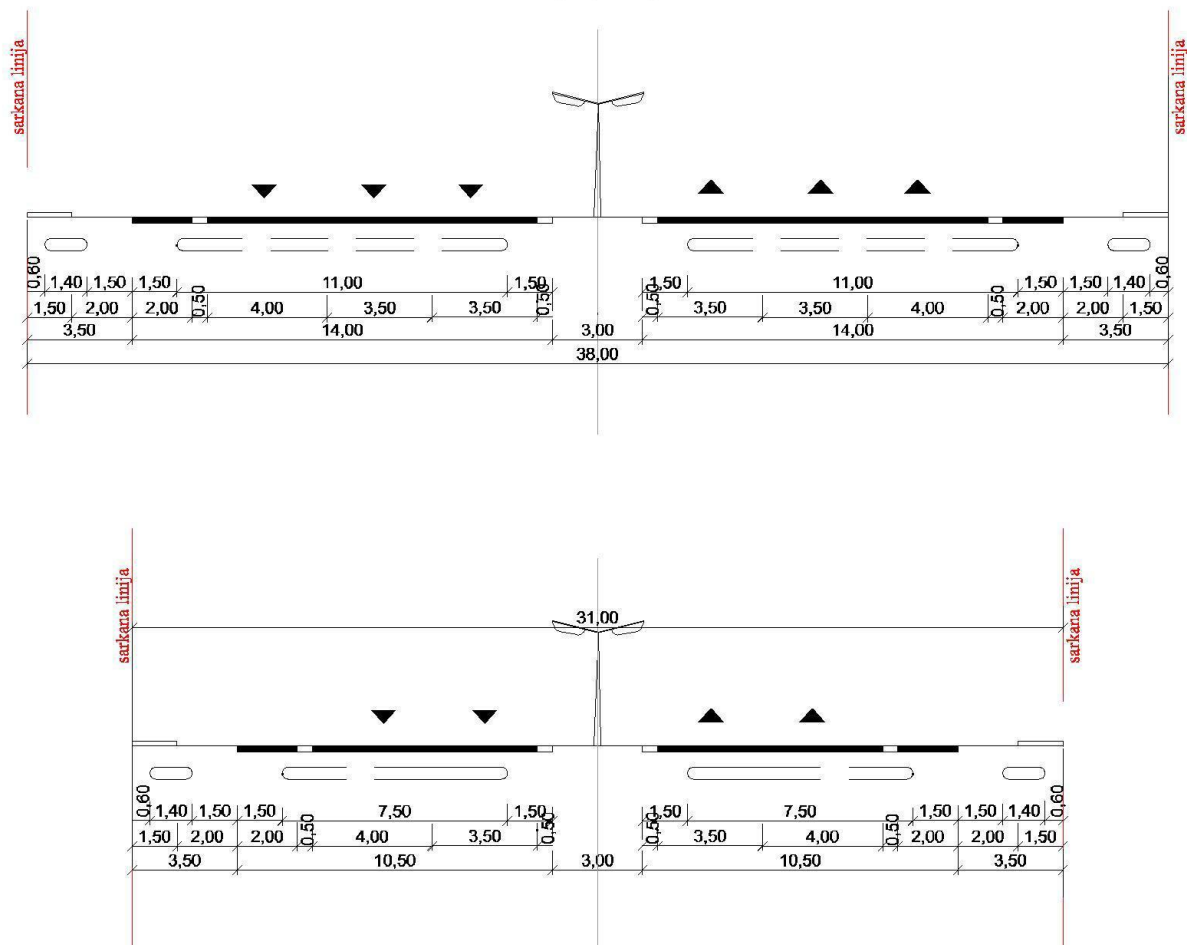


6.pielikums
Rīgas domes 2005.gada 20.decembra
saistošajiem noteikumiem Nr.34
(Rīgas domes 2009.gada 18.augusta
saistošo noteikumu Nr.5 redakcijā)
(Grozījumi ar RD 18.06.2013. saistošiem noteikumiem Nr.219)



Ielu šķēršprofili

B kategorijas ceļi (ielas)


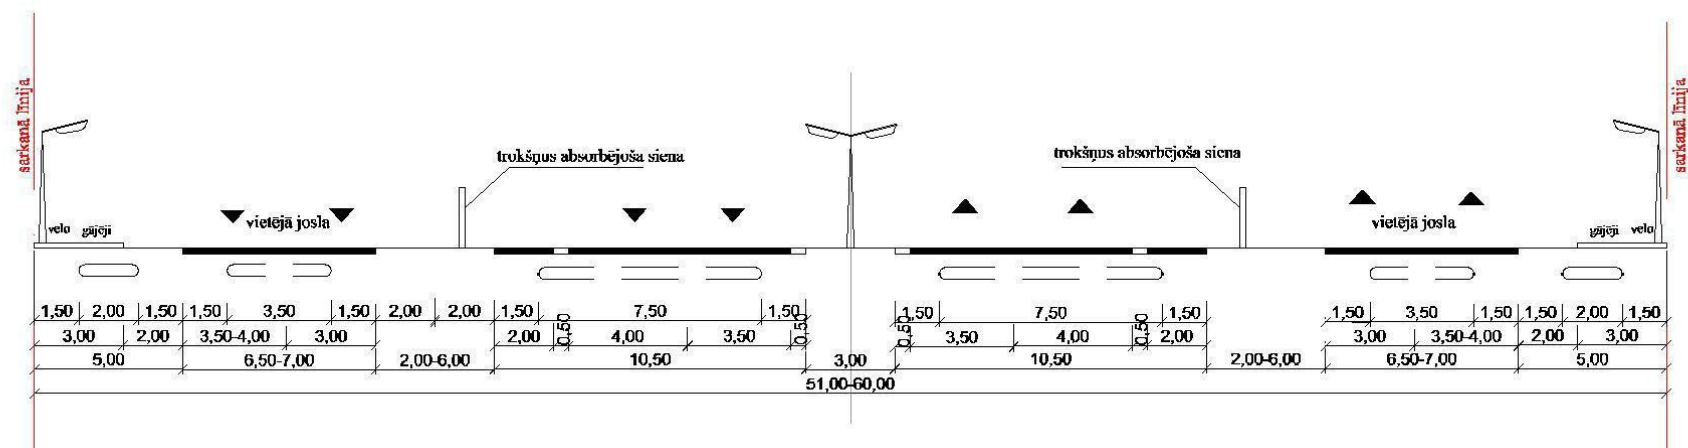


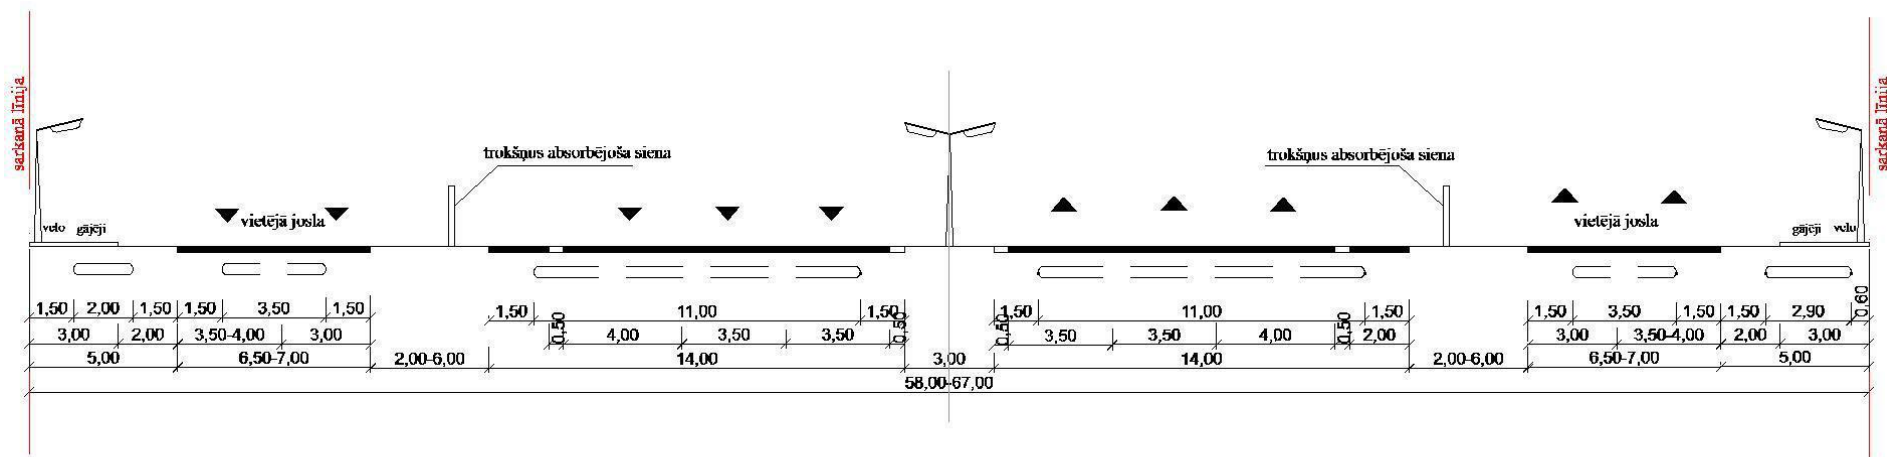


C kategorijas ceļi (ielas)

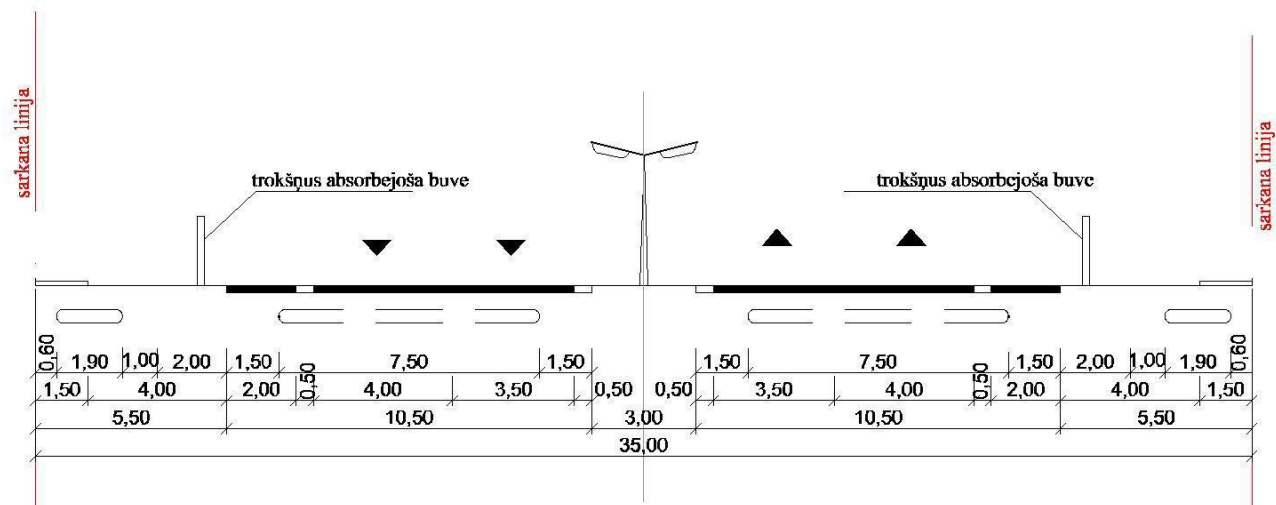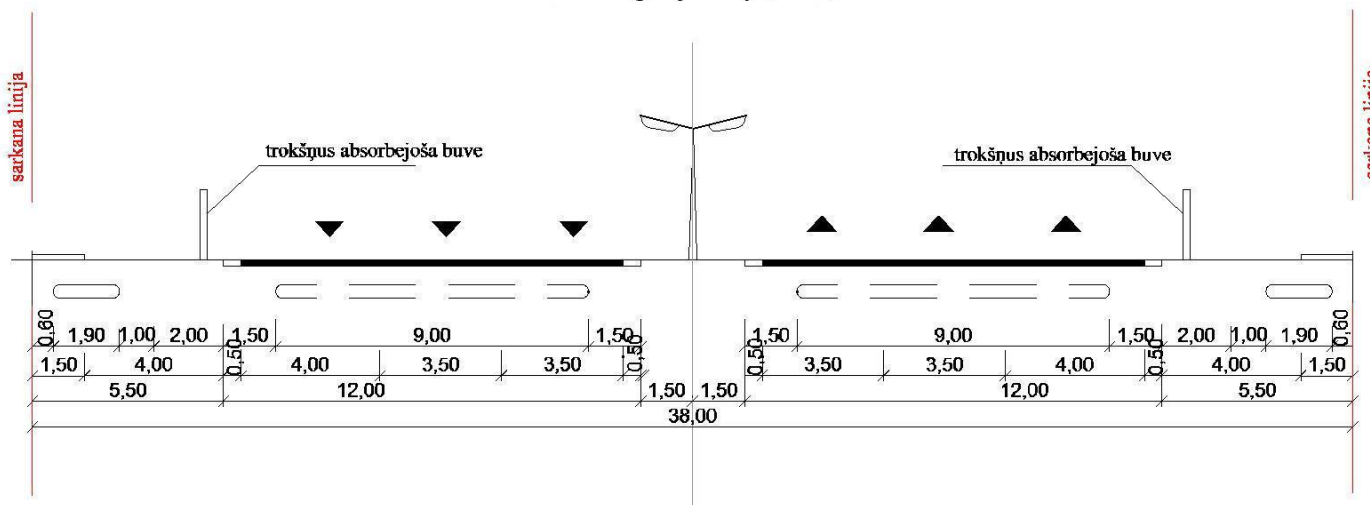



C kategorijas ceļi (ielas)

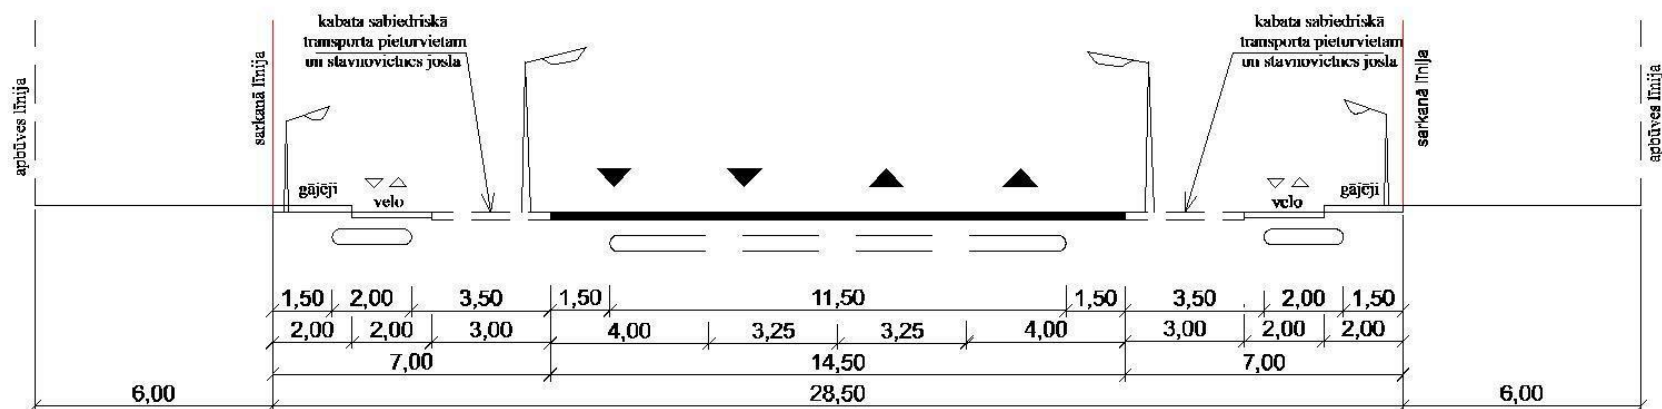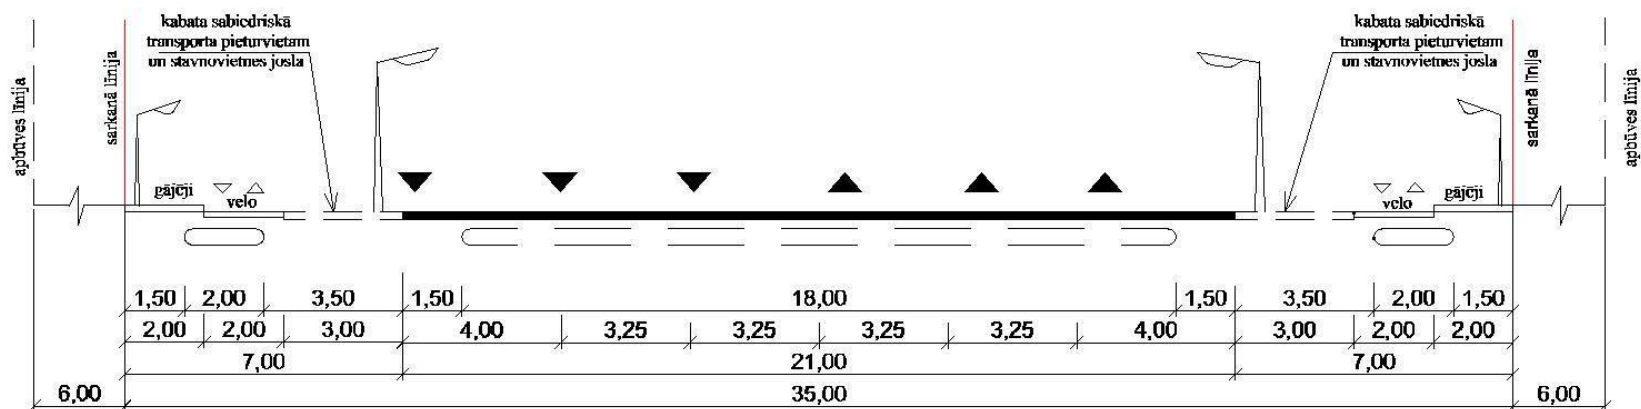

D kategorijas ceļi (ielas)

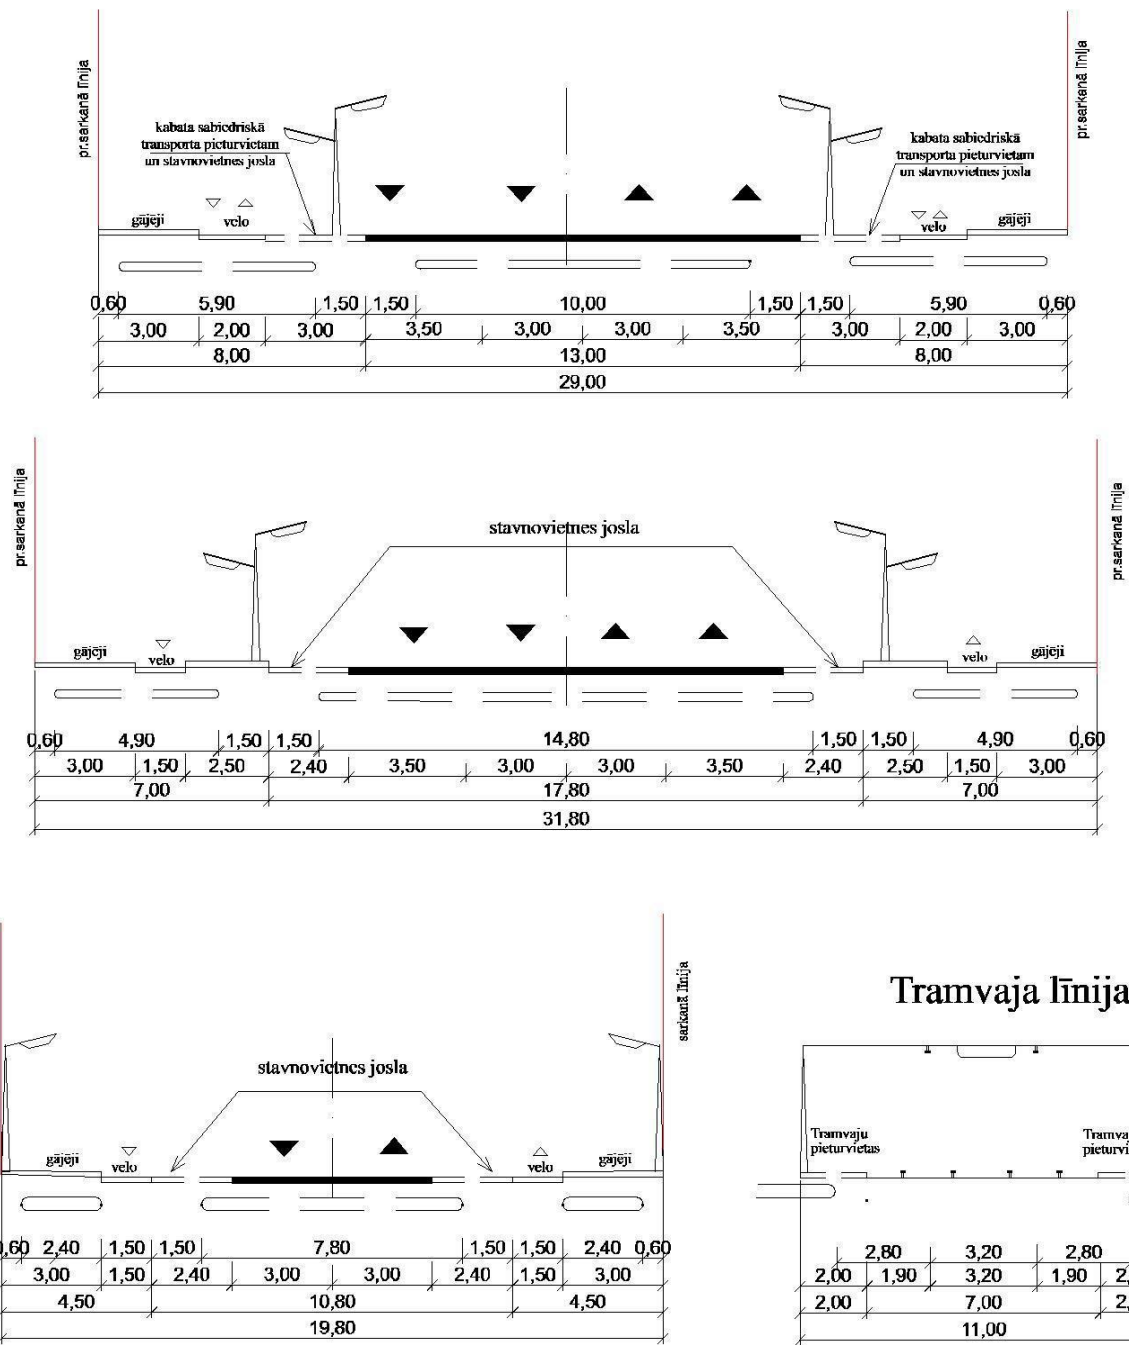

E kategorijas ceļu shēmas

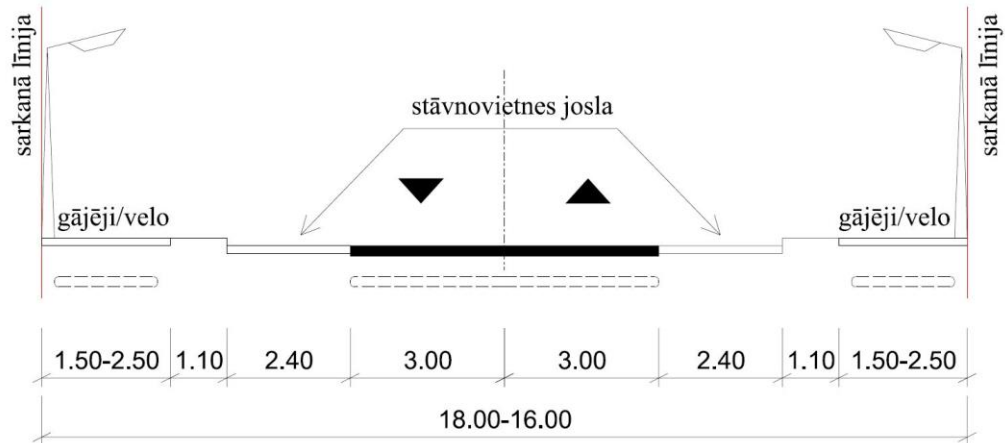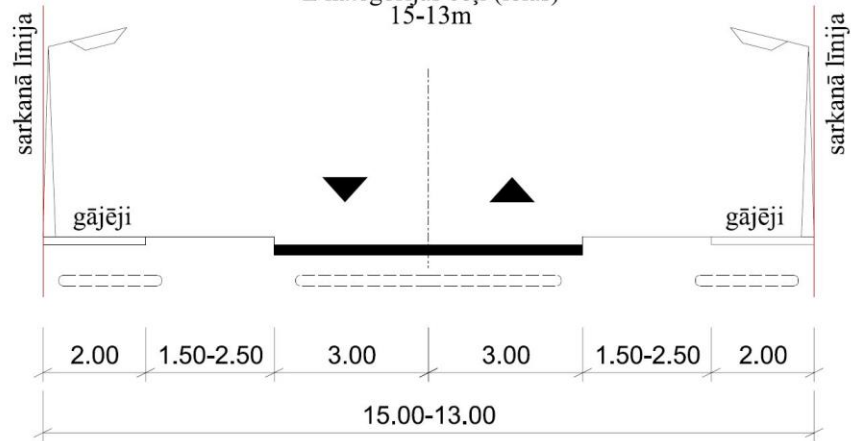E kategorijas ceļi (ielas)
18-16mE kategorijas ceļi (ielas)
15-13mE kategorijas ceļi (ielas)
12-11m