4. pielikums

RĪGAS PILSĒTAS PRETPLŪDU AIZSARGBŪVES TUVĀS NĀKOTNES (2021.-2050.g.) SCENĀRIJAM

M 1:85 000

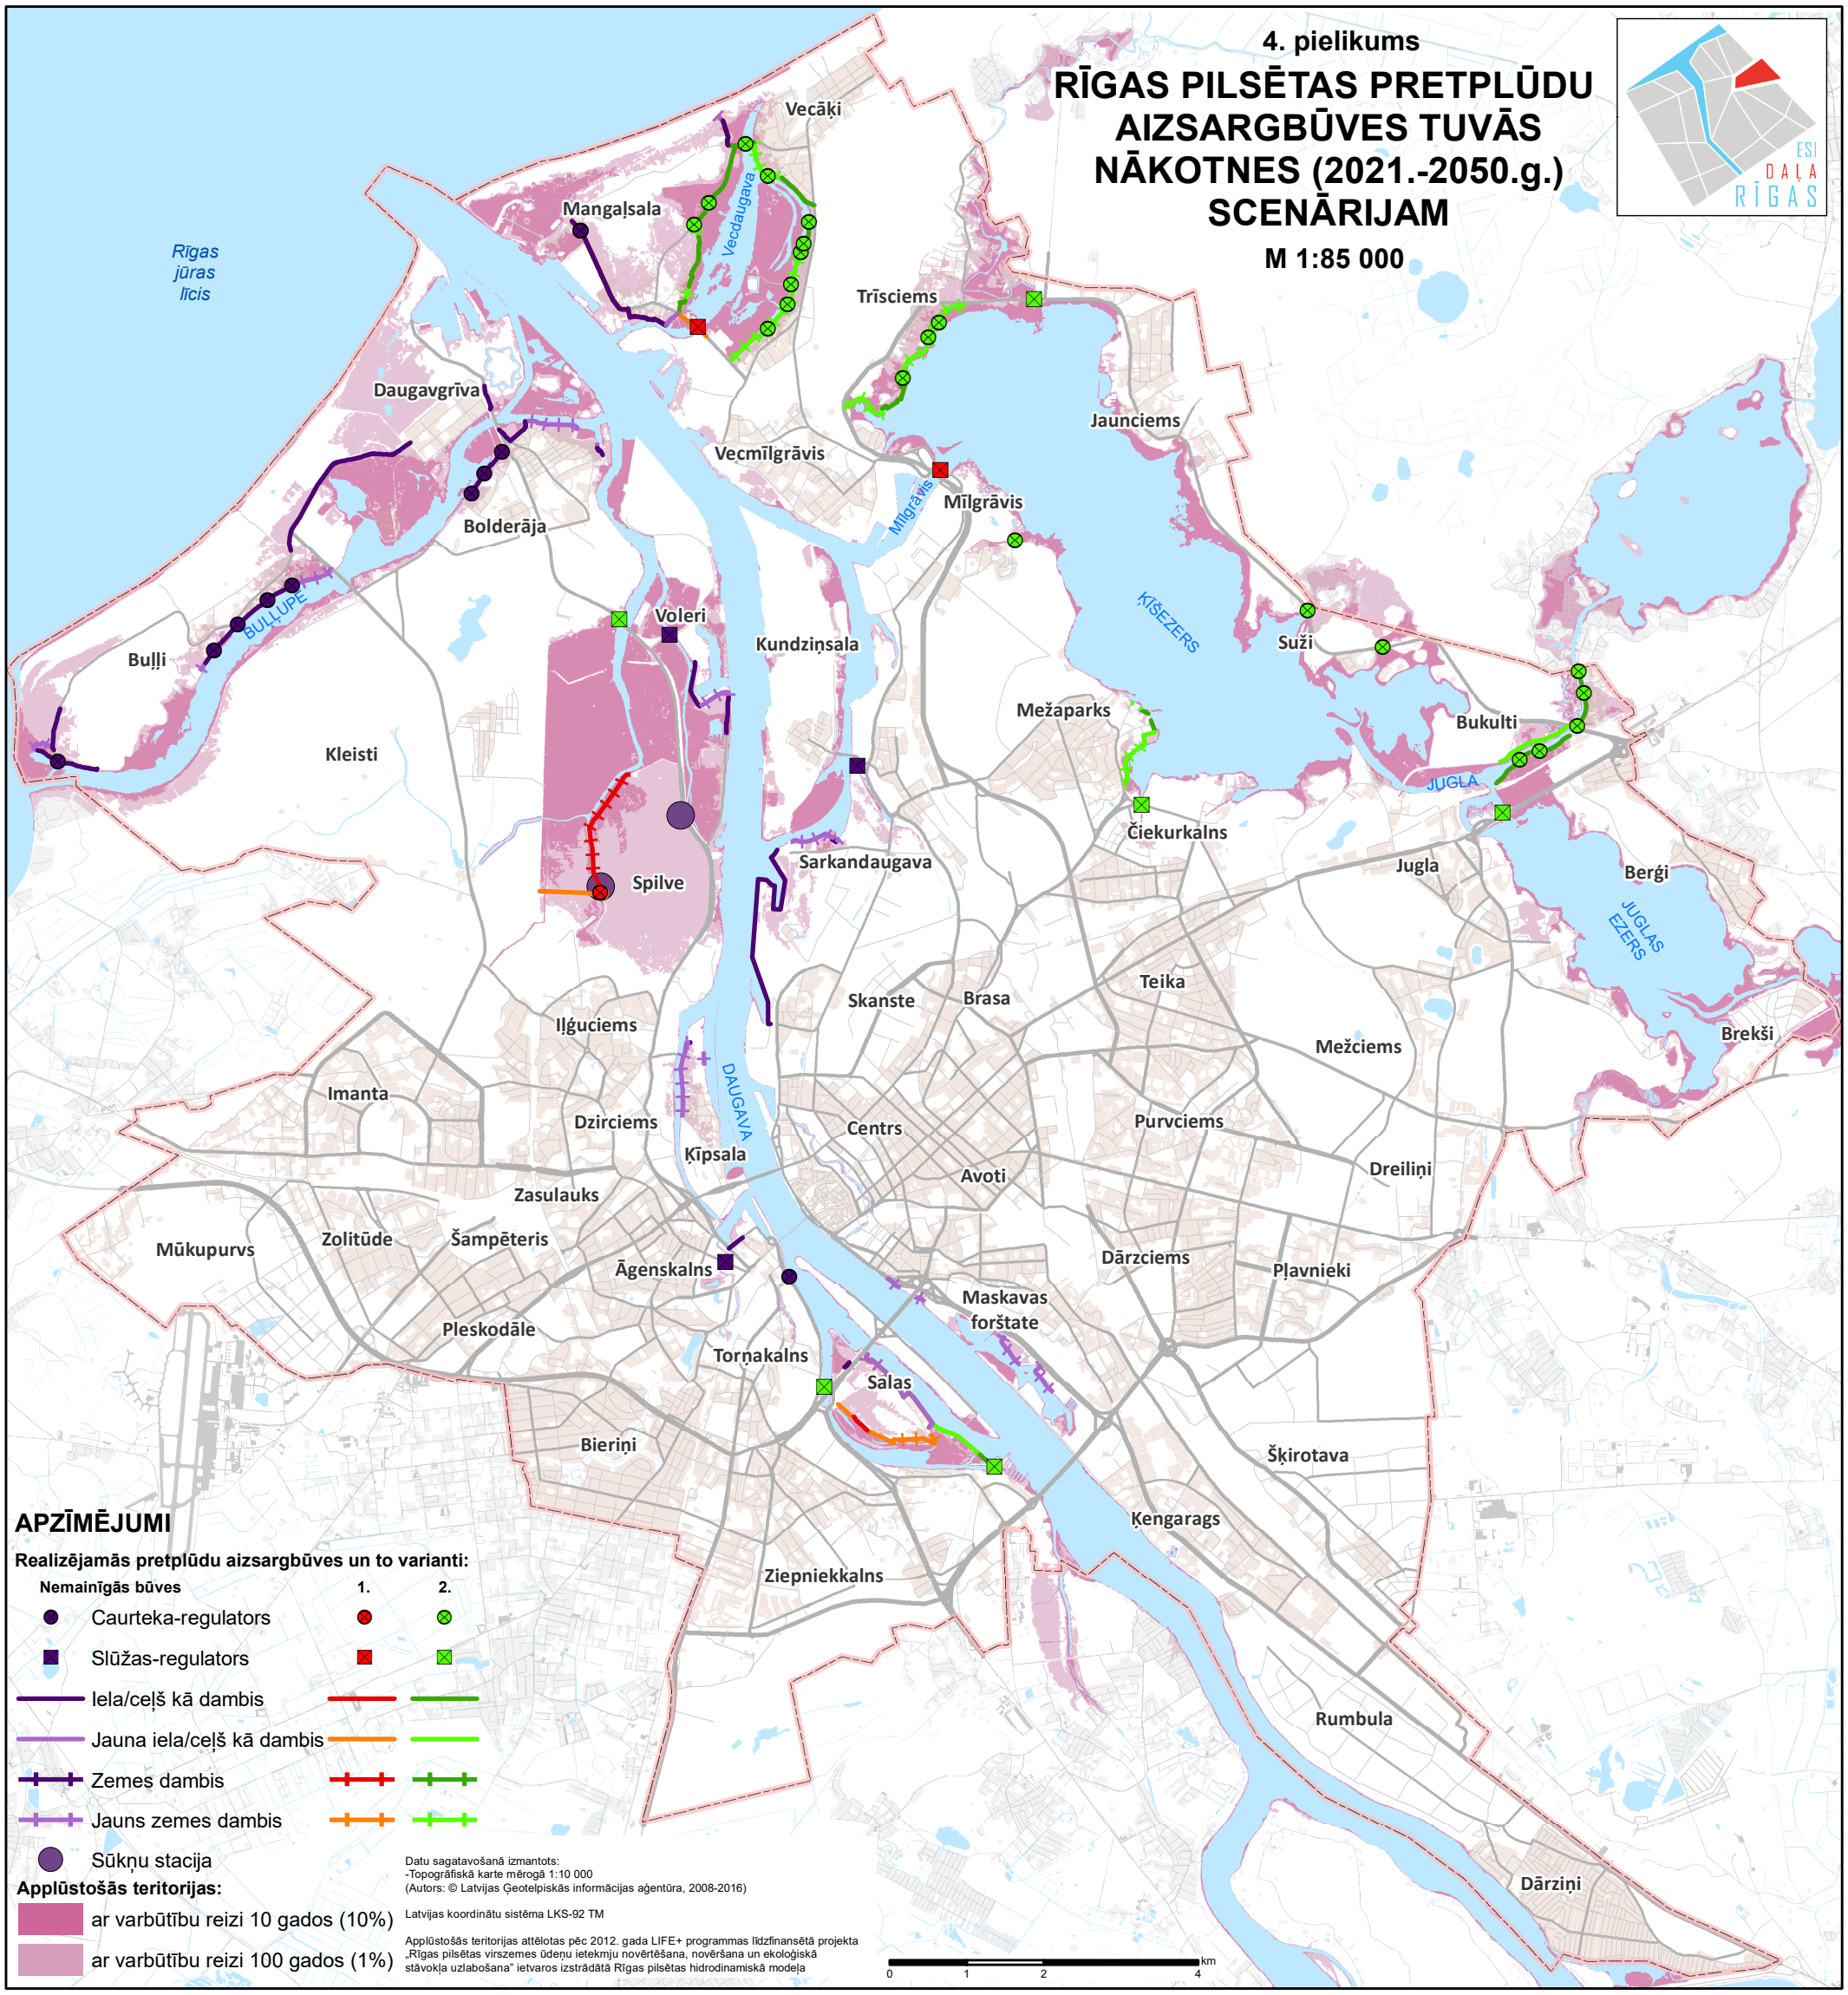

APZĪMĒJUMI

Realizējamās pretplūdu aizsargbūves un to varianti:

Nemainīgās būves	1.	2.
Caurteka-regulators		
Slūžas-regulators		
Iela/ceļš kā dambis		
Jauna iela/ceļš kā dambis		
Zemes dambis		
Jauns zemes dambis		
Sūkņu stacija		

Applūstošās teritorijas:

- ar varbūtību reizi 10 gados (10%)
- ar varbūtību reizi 100 gados (1%)

Datu sagatavošanā izmantots:
-Topogrāfiskā karte mērogā 1:10 000
(Autors: © Latvijas Ģeotelpiskās informācijas aģentūra, 2008-2016)

Latvijas koordinātu sistēma LKS-92 TM

Applūstošās teritorijas attēlotas pēc 2012. gada LIFE+ programmas līdzfinansētā projekta „Rīgas pilsētas virszemes ūdeņu ietekmju novērtēšana, novēršana un ekoloģiskā stāvokļa uzlabošana" ietvaros izstrādātā Rīgas pilsētas hidrodinamiskā modeļa