


RĪGAS TERITORIJAS PLĀNOJUMS
GALVENĀS AIZSARGJOSLAS UN CITI
TERITORIJAS IZMANTOŠANAS APROBEŽOJUMI

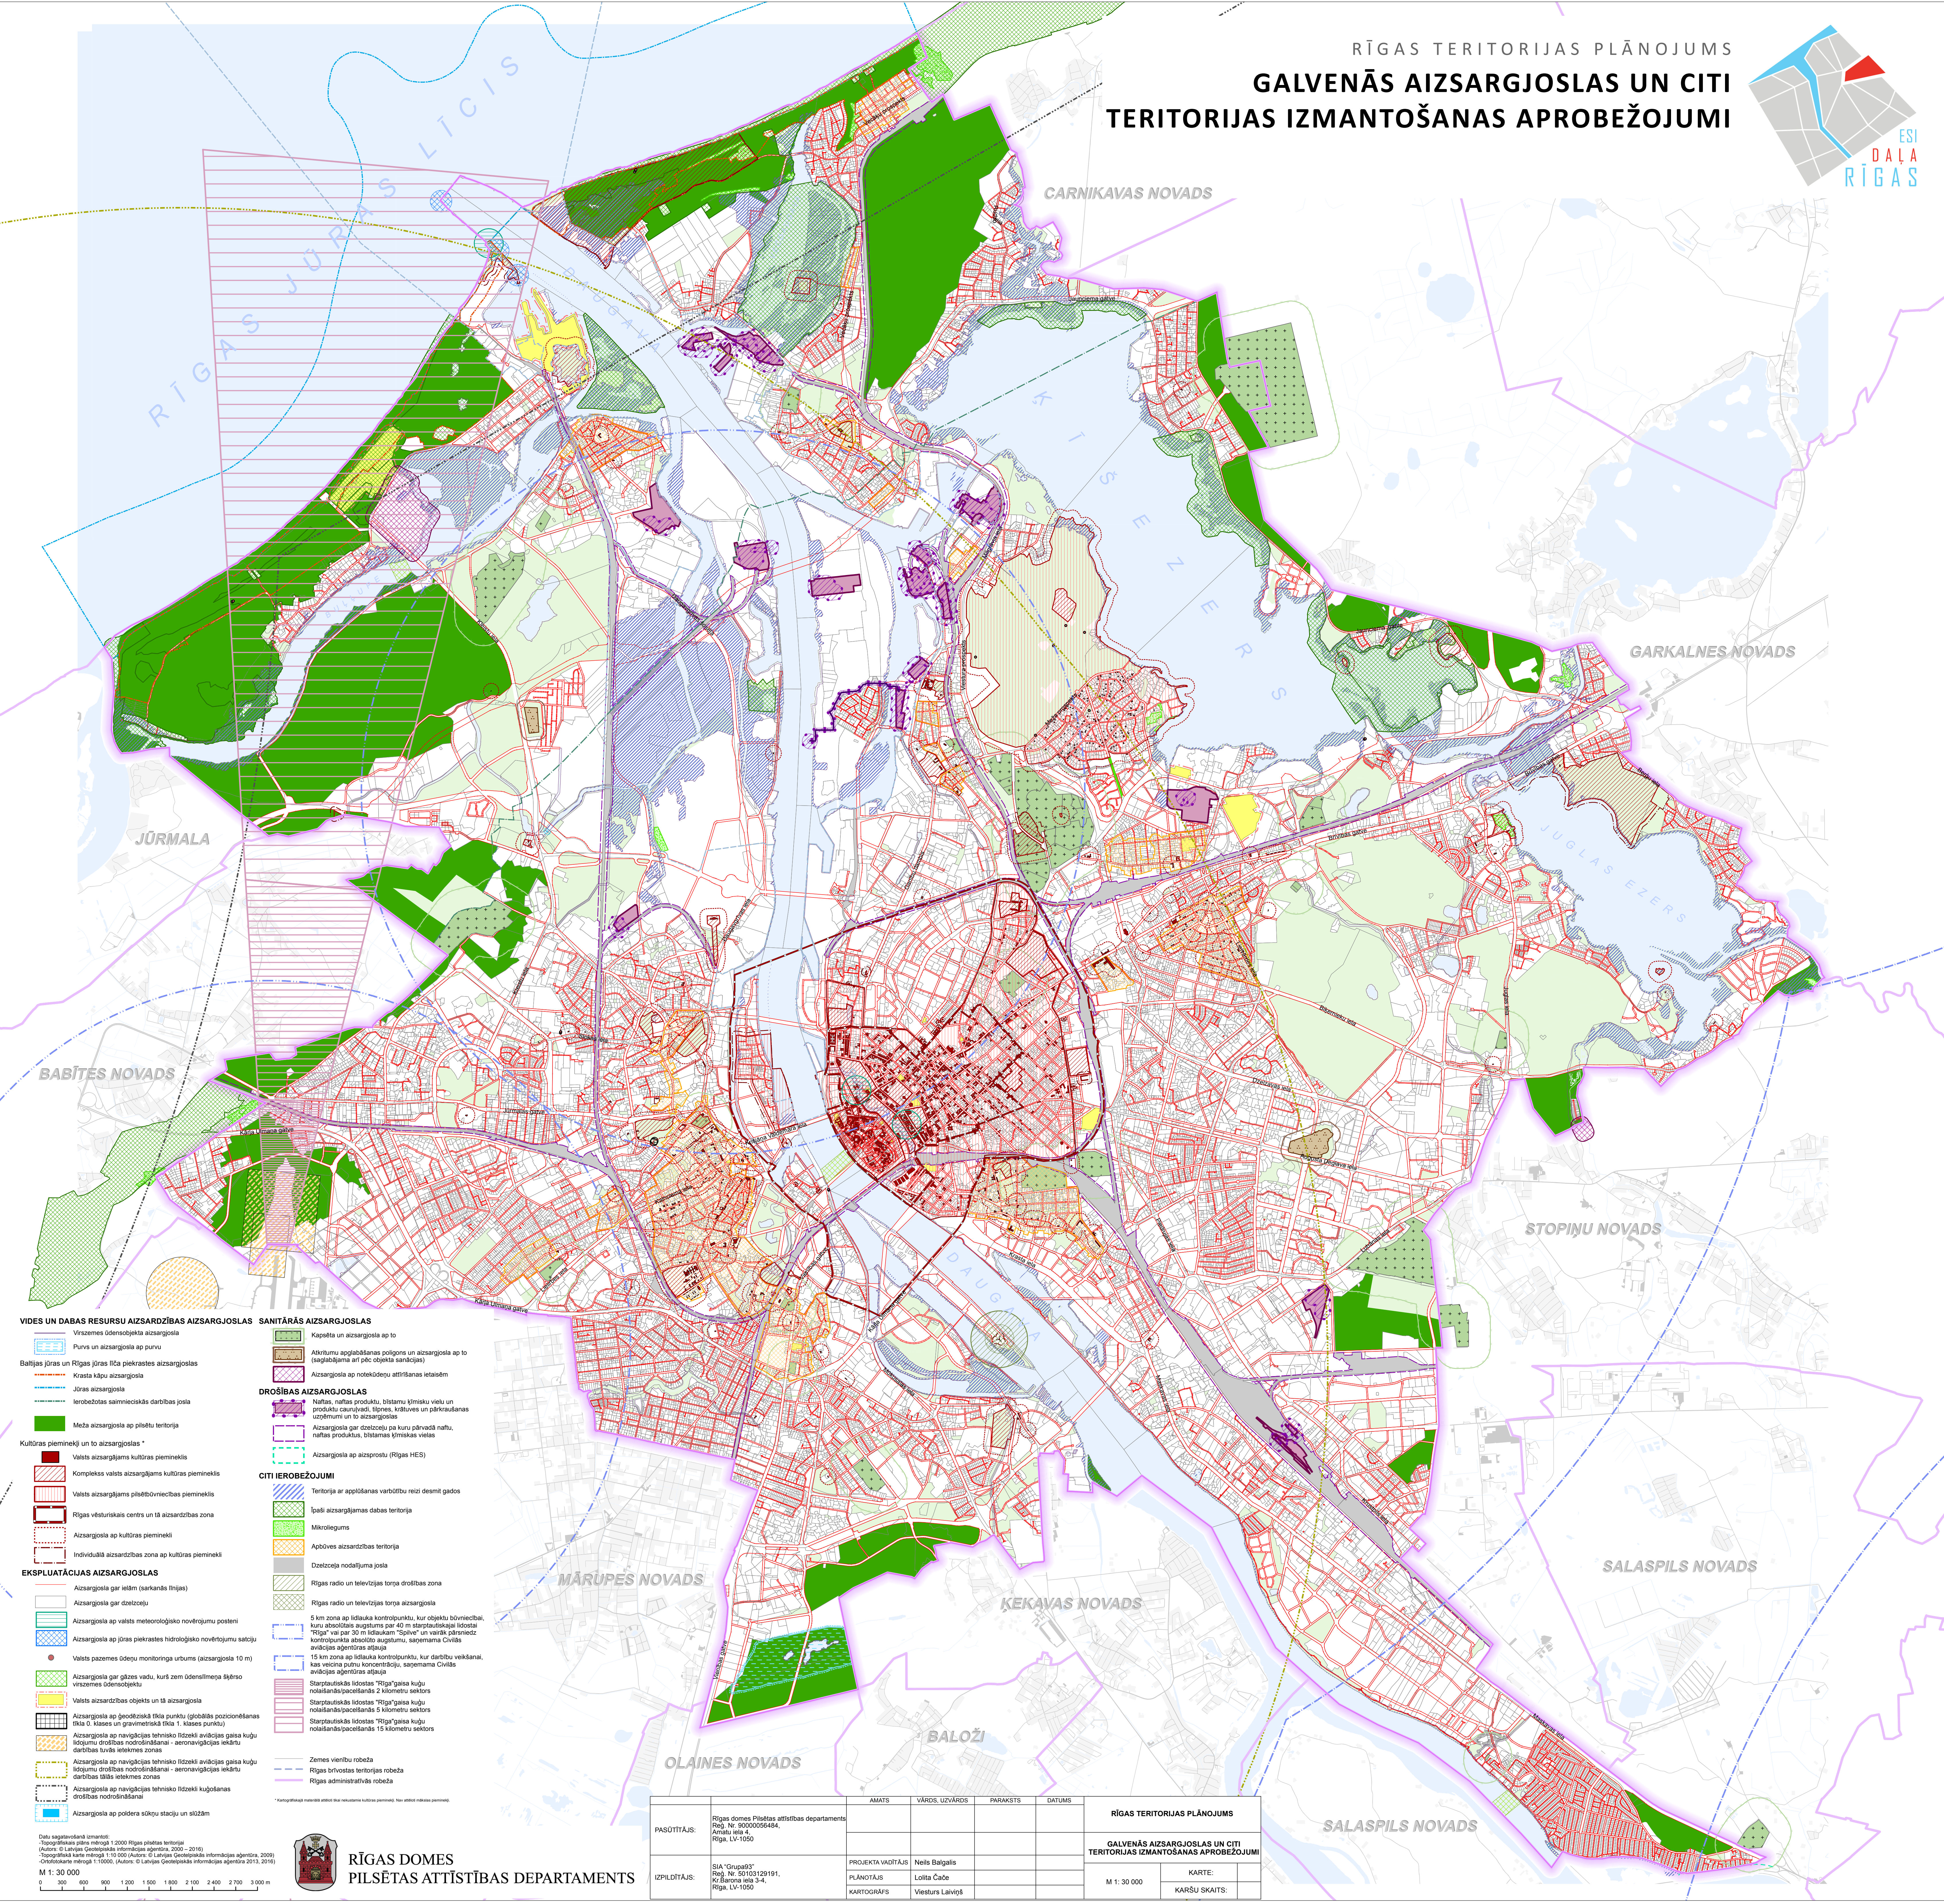

- VIDES UN DABAS RESURSU AIZSARDZĪBAS AIZSARGJOSLAS**
- Viesmācības aizsargjosla
 - Purvs un aizsargjosla ap purvu
 - Baltijas jūras rīta piekrastes aizsargjosla
 - Kraštas kļu aizsargjosla
 - Jūras aizsargjosla
 - Ierobežotās saimnieciskās darbības josta
 - Meža aizsargjosla ap pilsētu teritoriju
 - Kultūras pieminekļi un to aizsargjoslas *
 - Valsts aizsargājams kultūras piemineklis
 - Komplekss valsts aizsargājams kultūras piemineklis
 - Valsts aizsargājams pilsētbūvniecības piemineklis
 - Rīgas vēsturiskais centrs un tā aizsardzības zona
 - Aizsargjosla ap kultūras pieminekli
 - Individuālā aizsardzības zona ap kultūras pieminekli
- EKSPLOATĀCIJAS AIZSARGJOSLAS**
- Aizsargjosla gar ielām (sarkanās līnijas)
 - Aizsargjosla gar dzelzceļu
 - Aizsargjosla ap valsts meteoroloģisko novērtējumu posteni
 - Aizsargjosla ap jūras piekrastes hidroloģisko novērtējumu satelīti
 - Valsts pazemes ūdeņu monitoringa urbums (aizsargjosla 10 m)
 - Aizsargjosla gar gāzes vadu, kurš zem ūdenslīmeņa šķērso viesmācības aizsargobjektu
 - Valsts aizsardzības objekts un tā aizsargjosla
 - Aizsargjosla ap ģeodziniskā tīkla punktu (globālās pozicionēšanas tīkla 0. klases un gravimetriskā tīkla 1. klases punktu)
 - Aizsargjosla ap navigācijas tehnisko līdzekļu avārijas gaisa kuģu liduma drošības nodrošināšanai - aeronavigācijas iekārtu darbības tuvas ietekmes zonas
 - Aizsargjosla ap navigācijas tehnisko līdzekļu avārijas gaisa kuģu liduma drošības nodrošināšanai - aeronavigācijas iekārtu darbības tālās ietekmes zonas
 - Aizsargjosla ap navigācijas tehnisko līdzekļu kuģošanas drošības nodrošināšanai
 - Aizsargjosla ap poldera sūkņu staciju un slūžm
- SANITĀRĀS AIZSARGJOSLAS**
- Kapšēta un aizsargjosla ap to
 - Aktrūmu apglabāšanas poligons un aizsargjosla ap to (saglabājama arī pēc objekta sanācības)
 - Aizsargjosla ap noteikumu attīrīšanas ietaisēm
- DROŠĪBAS AIZSARGJOSLAS**
- Naftas, naftas produktu, bīstamu ķīmisku vielu un produktu caurvadā, tīrnes, krātuves un pārkrašanas uzplūmumam un to aizsargjoslas
 - Aizsargjosla gar dzelzceļu pa kuru pārvadā naftu, naftas produktus, bīstamas ķīmiskas vielas
 - Aizsargjosla ap aizsargu (Rīgas HES)
- CITI IEREBEŽOJUMI**
- Teritorija ar apglabāšanas varbūtību reizi desmit gados
 - Ipaši aizsargjāmās dabas teritorija
 - Mikroelektromagnētiskā viļņu iedarbības teritorija
 - Apdzīvotās aizsardzības teritorija
 - Dzelzceļa nodalījuma josta
 - Rīgas radio un televīzijas torņa drošības zona
 - Rīgas radio un televīzijas torņa aizsargjosla
 - 5 km zona ap lidlauka kontrolpunktu, kur objekta būvniecība, kuru absolūtās augstums par 40 m starptautiskajai lidostai "Rīga" vai par 30 m lidlaukam "Spīķeris" un varbūt pārsniedz kontrolpunkta absolūto augstumu, saņemama Civilās aviācijas aģentūras atļauja
 - 15 km zona ap lidlauka kontrolpunktu, kur darbību veiktā, kas veicina pūtnu koncentrāciju, saņemama Civilās aviācijas aģentūras atļauja
 - Starptautiskās lidostas "Rīga" gaisa kuģu noziedāšanās/pacelšanās 2 kilometru sektors
 - Starptautiskās lidostas "Rīga" gaisa kuģu noziedāšanās/pacelšanās 5 kilometru sektors
 - Starptautiskās lidostas "Rīga" gaisa kuģu noziedāšanās/pacelšanās 15 kilometru sektors
 - Zemes vienību robeža
 - Rīgas brīvostas teritorijas robeža
 - Rīgas administratīvās robeža
- *Kartogrāfiskā robeža atbilst šīs robežlīnijas līnijas pārvietojumam. Nav attiecīgas robežas (pārvietojuma)



RĪGAS DOMES
PILSĒTAS ATTĪSTĪBAS DEPARTAMENTS

	AMATS	VĀRDs, UZVĀRDs	PARAKSTS	DATUMS	RĪGAS TERITORIJAS PLĀNOJUMS	
PASŪTĪTĀJS:	Rīgas domes Pilsētas attīstības departaments Reg. Nr. 90000056484. Amatsl. Nr. 4. Rīga, LV-1050				GALVENĀS AIZSARGJOSLAS UN CITI TERITORIJAS IZMANTOŠANAS APROBEŽOJUMI	
IZPILDĪTĀJS:	SIA "Grupe93" Reg. Nr. 50103129191. Rīga, LV-1050	PROJEKTA VADĪTĀJS Nēlis Balgaļis	PLĀNOTĀJS Lolita Čade	KARTOGRAFĀS Viesturs Laiviņš	M 1:30 000	KARTE: KARŠU SKAITS: