


Transporta attīstības tematiskais plānojums

Rīgas brīvostas transporta savienojumi un plānotie risinājumi

13. Pielikums

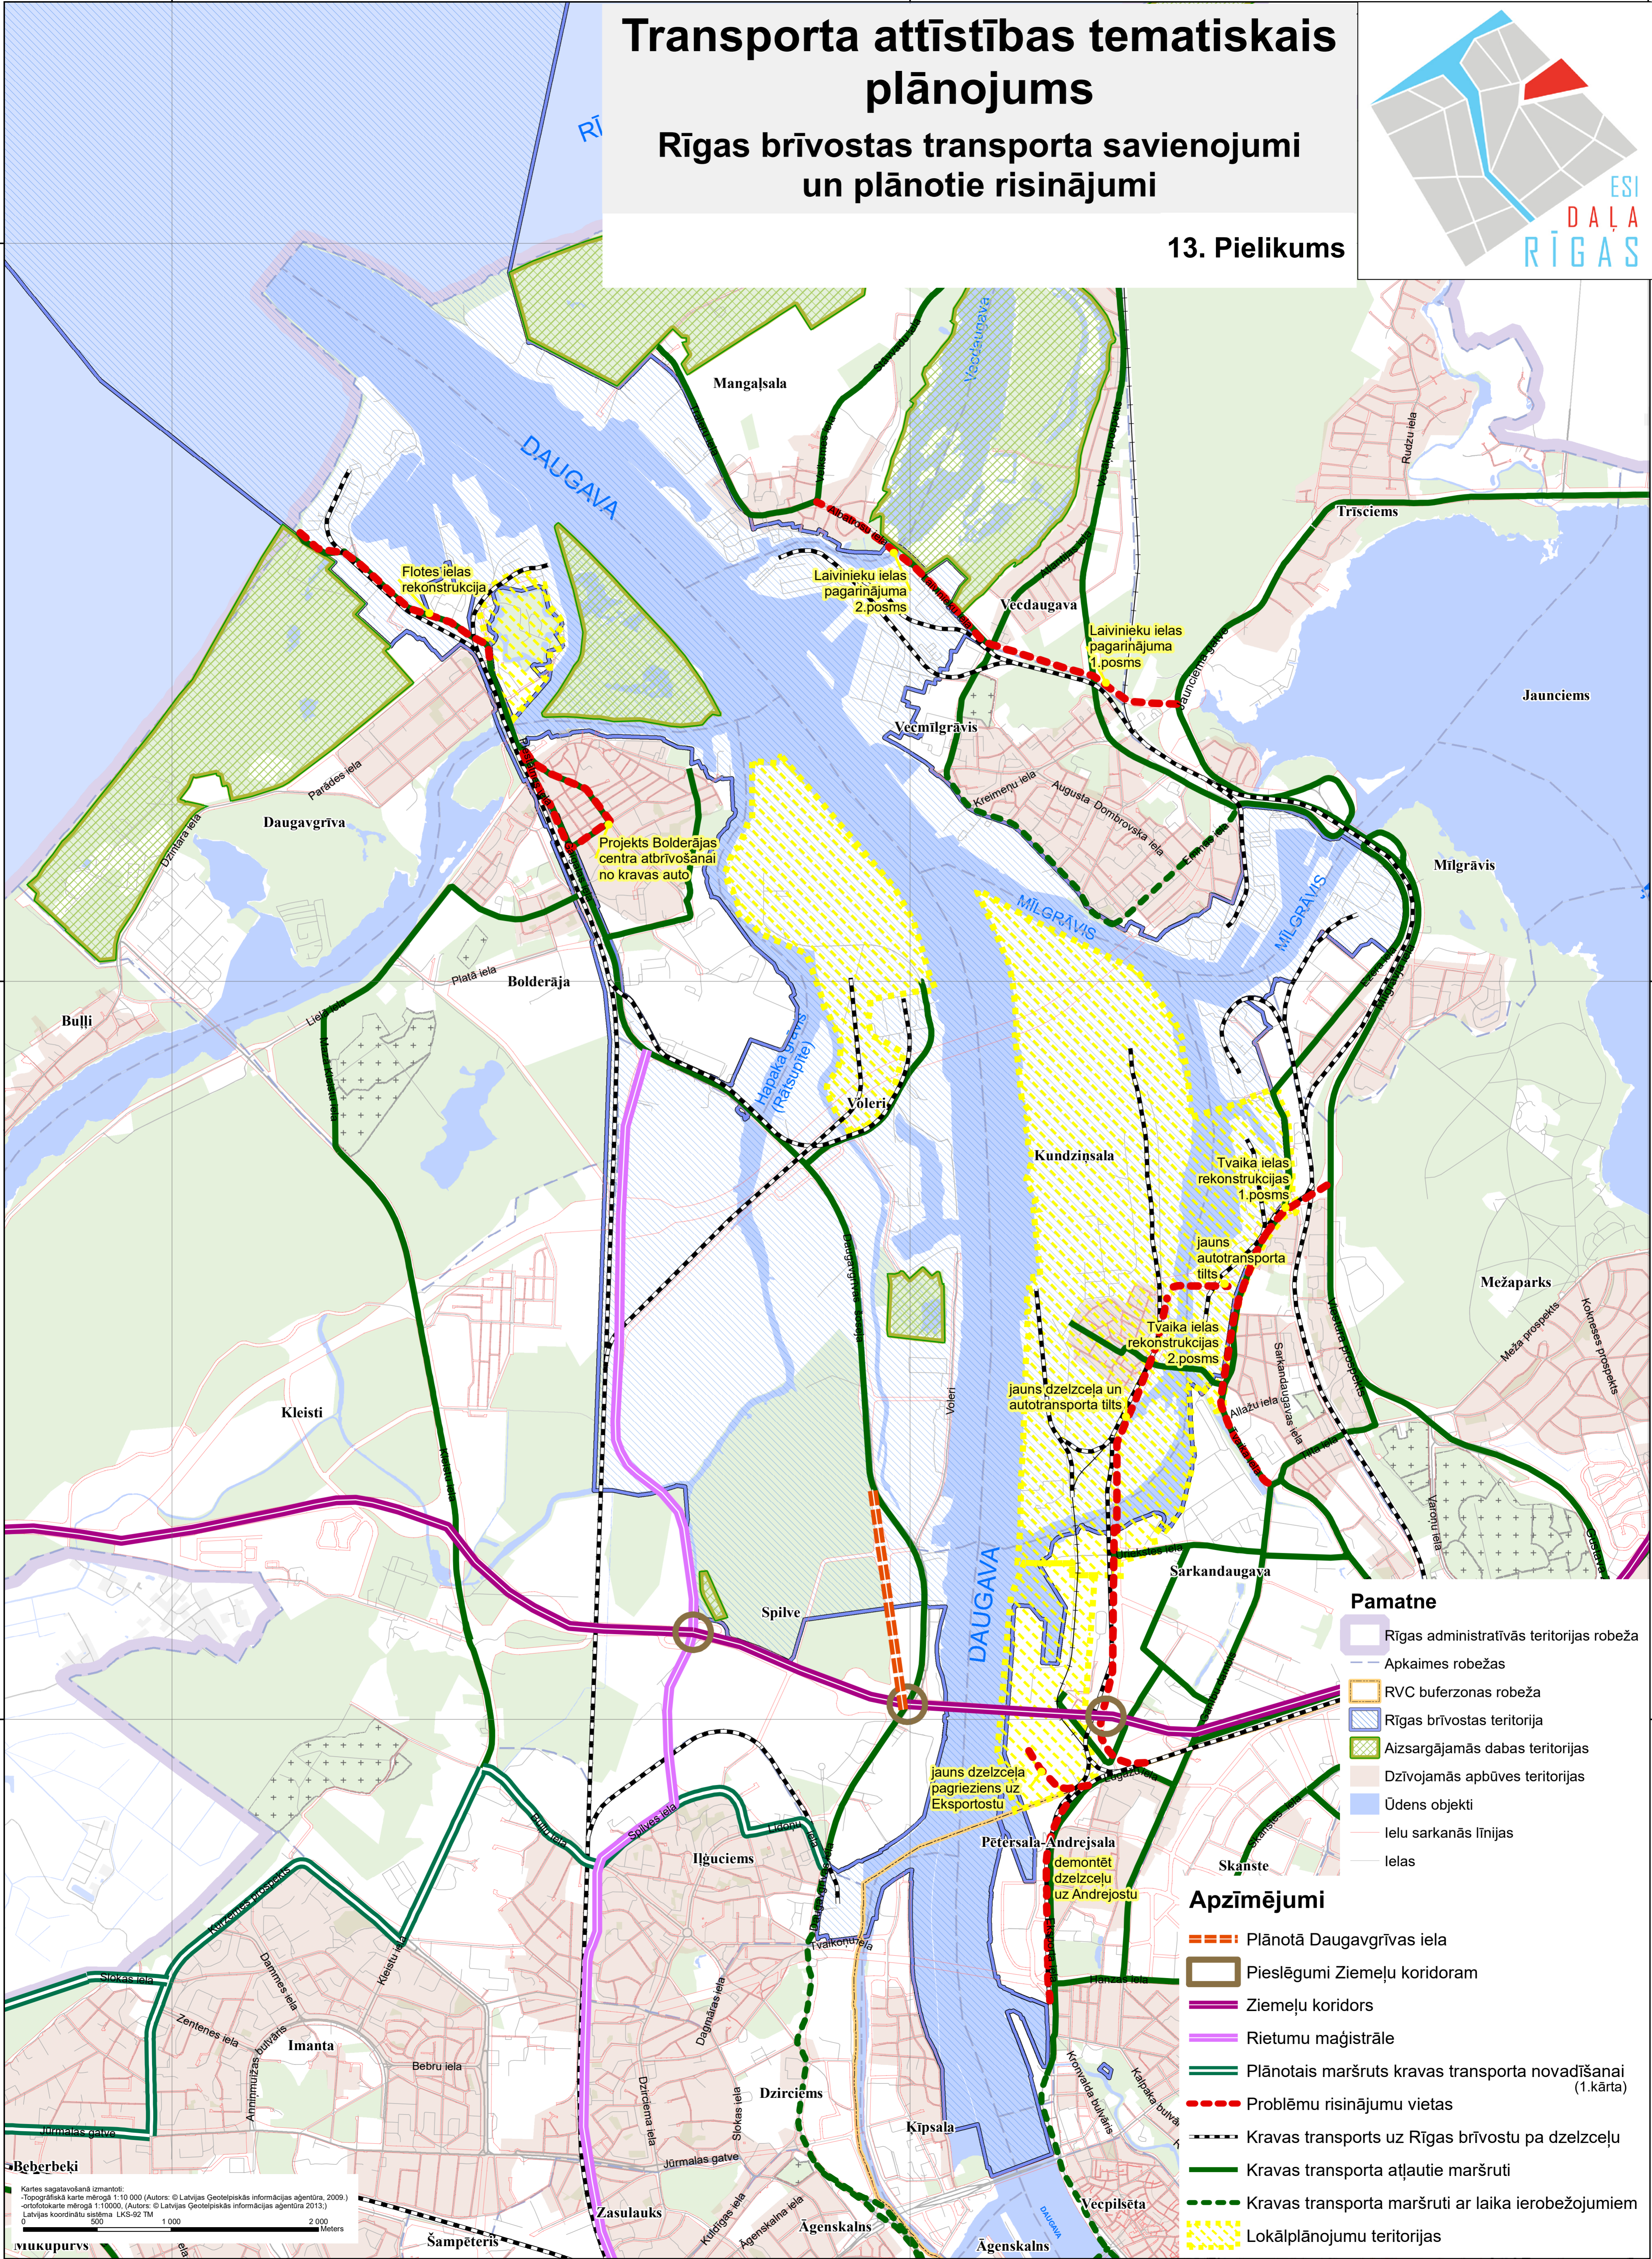

- Pamatne**
- Rīgas administratīvās teritorijas robeža
 - Apkaimes robežas
 - RVC buferzonas robeža
 - Rīgas brīvostas teritorija
 - Aizsargājamas dabas teritorijas
 - Dzīvojamās apbūves teritorijas
 - Ūdens objekti
 - Ielu sarkanās līnijas
 - Ielas
- Apzīmējumi**
- Plānotā Daugavgrīvas iela
 - Pieslēgumi Ziemeļu koridoram
 - Ziemeļu koridors
 - Rietumu maģistrāle
 - Plānotais maršruts kravas transporta novadišanai (1.kārta)
 - Problēmu risinājumu vietas
 - Kravas transports uz Rīgas brīvostu pa dzelzceļu
 - Kravas transporta atļautie maršruti
 - Kravas transporta maršruti ar laika ierobežojumiem
 - Lokālplānojumu teritorijas

Kartes sagatavošanā izmantoti:
 - Topogrāfiskā karte mērogā 1:10 000 (Autors: © Latvijas Ģeotekniskās informācijas aģentūra, 2009.)
 - Ortofotokarte mērogā 1:10 000. (Autors: © Latvijas Ģeotekniskās informācijas aģentūra 2013.)
 Latvijas koordinātu sistēma LKS-92 TM
 0 500 1 000 2 000 Meters