


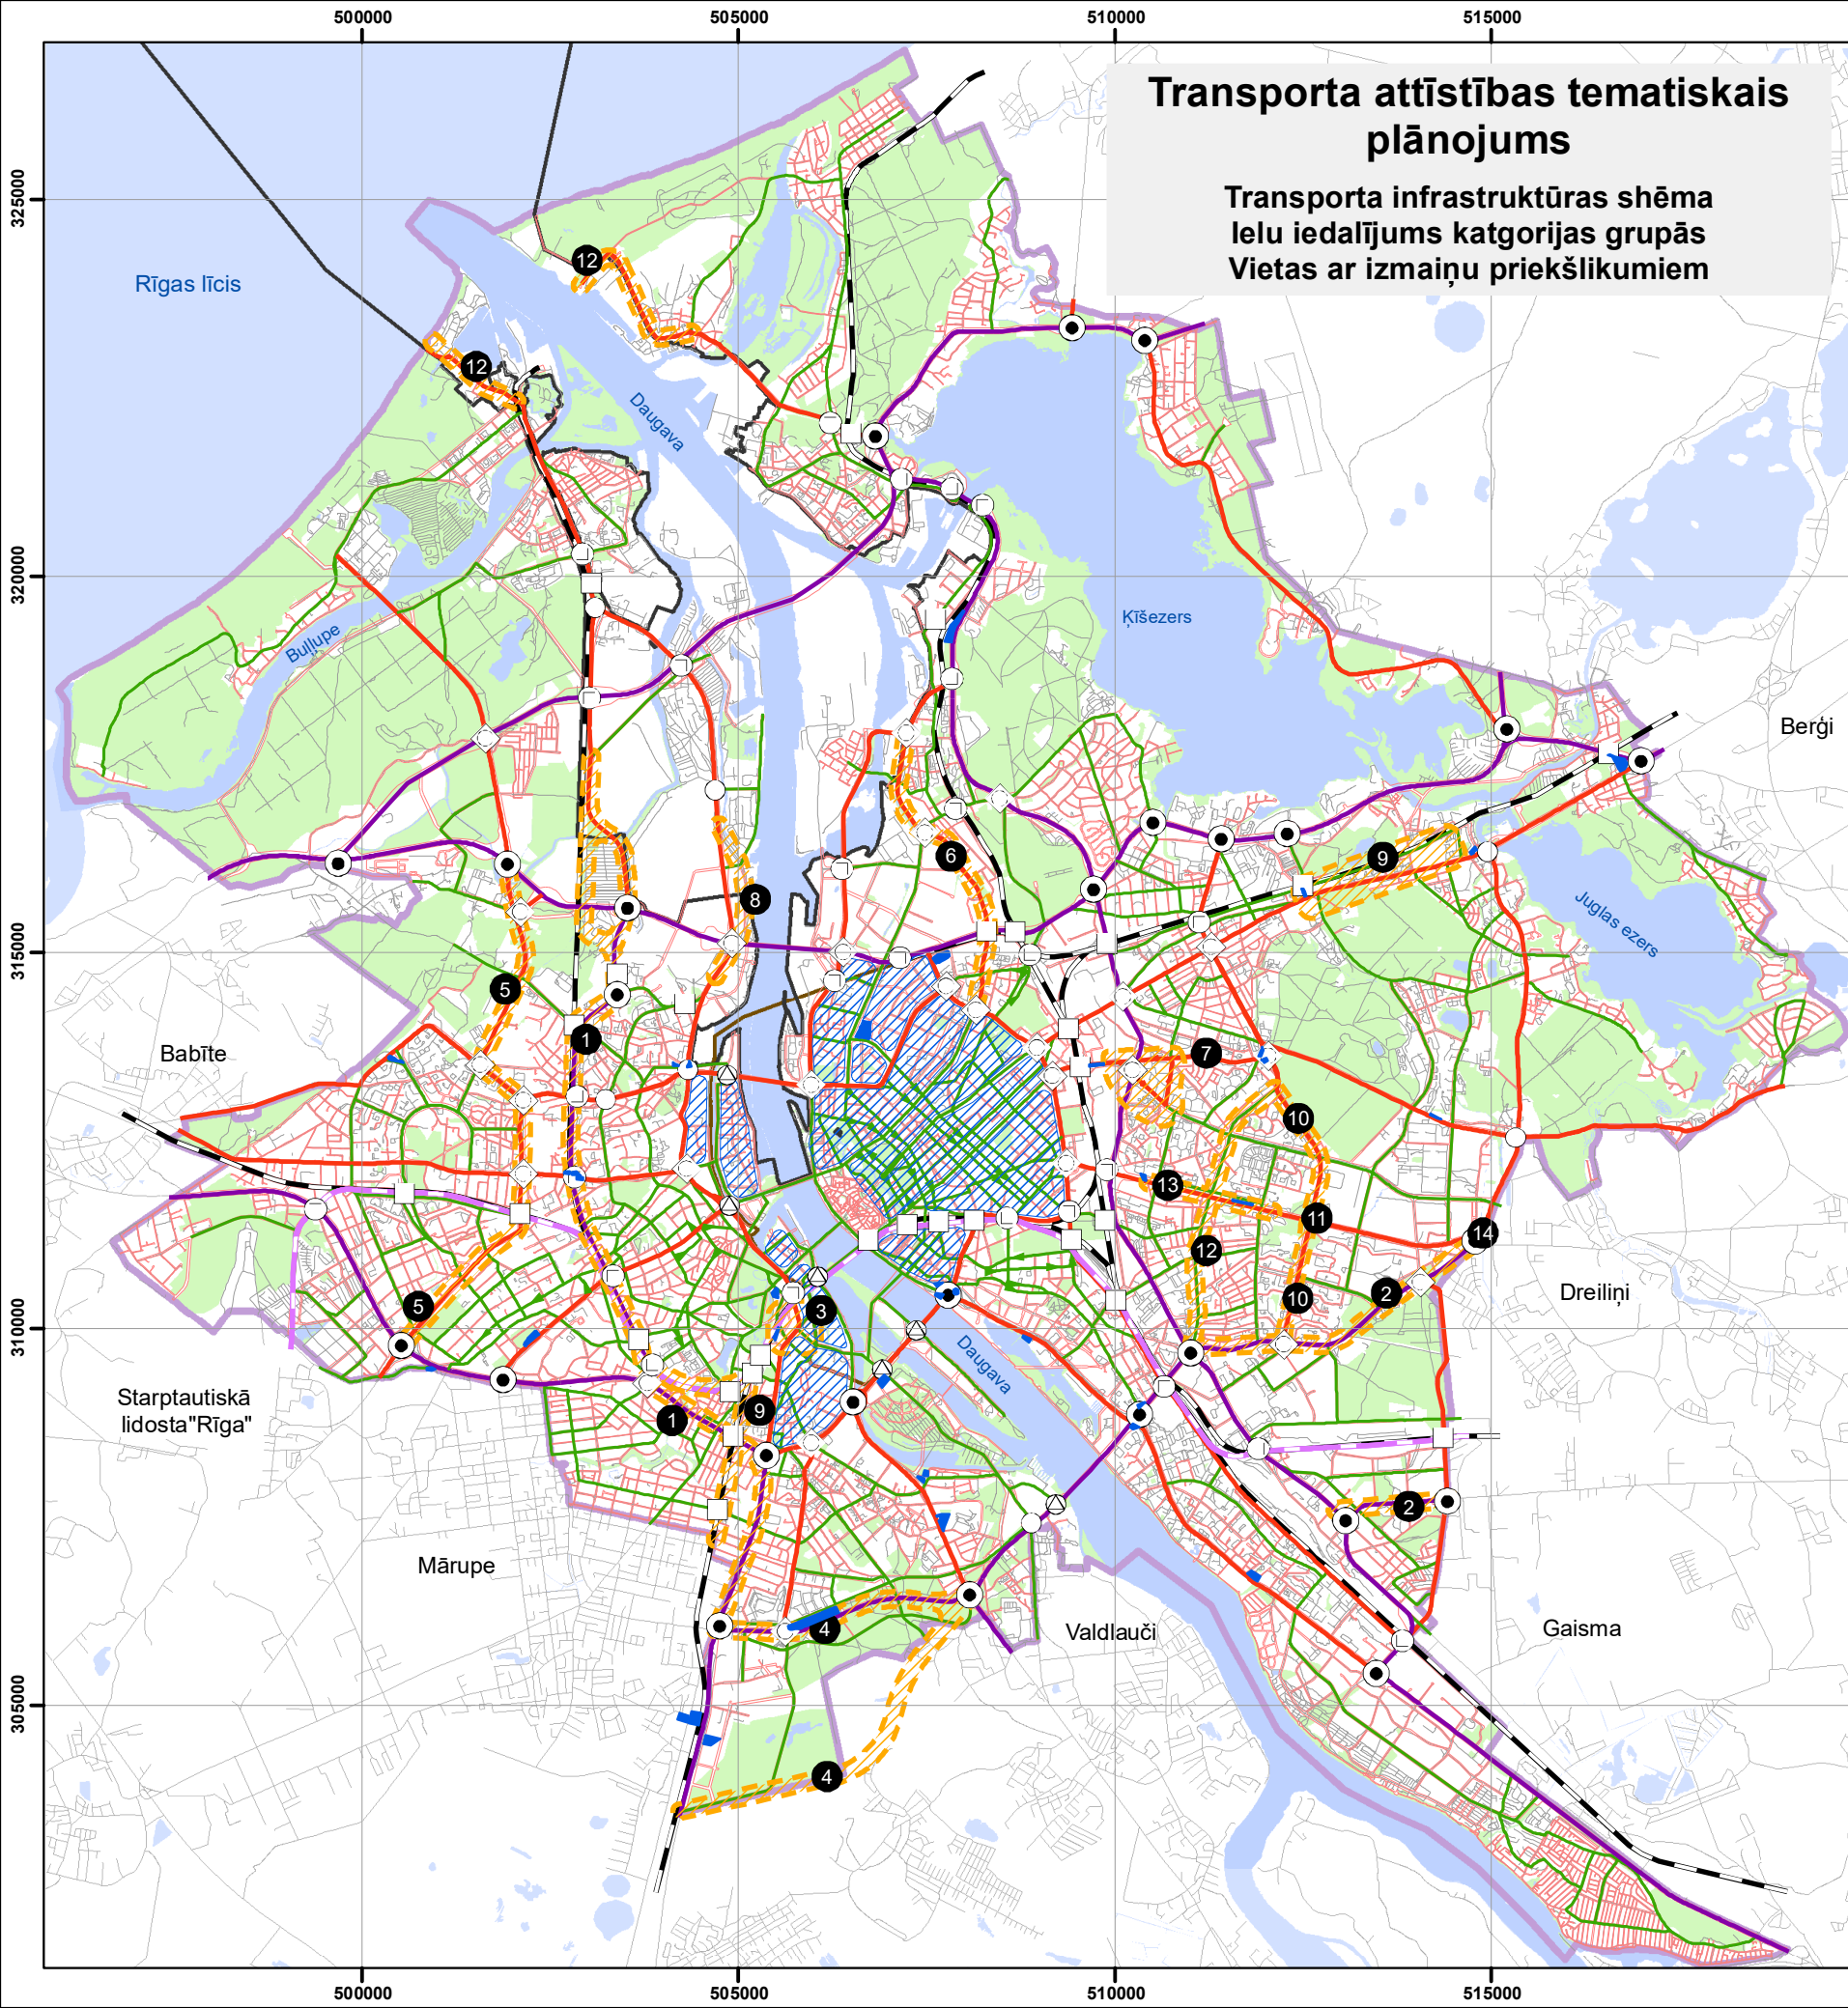

Transporta attīstības tematiskais plānojums

Transporta infrastruktūras shēma
Ielu iedalījums kategorijas grupās
Vietas ar izmaiņu priekšlikumiem



Apzīmējumi

- Rail Baltica dzelzceļa trase
- Samazināta ātruma zonas
- Esošās dzelzceļa līnijas
- Ielu sarkanās līnijas
- Stāvparki
- Izmaiņu priekšlikumi
- Labojumu skaidrojumi

Maģistrālo ielu tīkla vairākļimeņu šķērsojumi

- Vairākļimeņu ceļu mezgls
- Ar luksaforu regulējamu kustību zemākas kategorijas maģistrālē (ielā)
- Ar pašregulējamiem krustojumiem zemākas kategorijas maģistrālē (ielā)
- Apvienotais transporta mezgls, izmantojot ceļu pārvadu/tuneli pāri dz/c
- Vairākļimeņu šķērsojums ar dzelzceļu
- Šķērsojumi izmantojot tiltu gabarītus

Ielu kategorijas

- B kategorijas iela
- C kategorijas iela
- D kategorijas iela
- D vienvirziena kustības ielas

Pamatne

- Ūdens objekti
- E kategorijas iela
- Dabas pamatne
- Rīgas administratīvās teritorijas robeža
- RVC buferzonas robeža
- Rīgas brīvostas teritorija

- Rietumu maģistrāles trasējums. Skat. 4. nodaļu 1. punktu.
- Lubānas iela, Granīta iela, Maskavas iela, E22 ievads Rīgā. Skat. 4. nodaļu 2. punktu.
- Raņķa dambja Vienības gatves savienojums. Skat. 4. nodaļu 3. punktu.
- Dienvīdu tilta pagarinājums "lidostas apvedceļš". Skat. 4. nodaļu 4. punktu.
- Jūrkalnes iela, Kurzemes iela, Kleistu ielas. Skat. 4. nodaļu 5. punktu.
- Tvaika iela, Dunties savienojums ar Kundziņsalu. Skat. 4. nodaļu 6. punktu.
- Ieriķu, Dzelzavas vienvirziena ielas. Skat. 4. nodaļu 7. punktu.
- Daugavgrīvas ielas trasējums. Skat. 4. nodaļu 10. punktu. Skat. 4. nodaļu 11. punktu.
- Rietumu maģistrāles trasējums.
- Ielu kategoriju maiņa no C uz D.
- Krustojuma maiņa nav ar luksaforu regulējama kustība zemākas kategorijas ielā.
- Ielu kategoriju maiņa no D uz C.
- Pārskatāmas sarkanās līnijas.
- Vairākļimeņu šķērsojuma apzīmējuma maiņa.

Kartes sagatavošanā izmantoti:
-Topogrāfiskā karte mērogā 1:10 000 (Autors: © Latvijas Ģeotelpiskās informācijas aģentūra, 2009)
-Topogrāfiskais plāns mērogā 1:2000 (Autors: © Latvijas Ģeotelpiskās informācijas aģentūra, 2000-2016)
-Rīgas pilsētas ielu sarkanās līnijas (Autors: © Rīgas pilsētas pašvaldība, 2017)
Latvijas koordinātu sistēma LKS-92 TM

0 1 000 2 000 4 000
Meters