


SATIKSMES ORGANIZĀCIJAS RISINĀJUMS

MBC ĪSTENOŠANAI ATBILSTOŠI VĒSTURISKAJAM PROJEKTAM

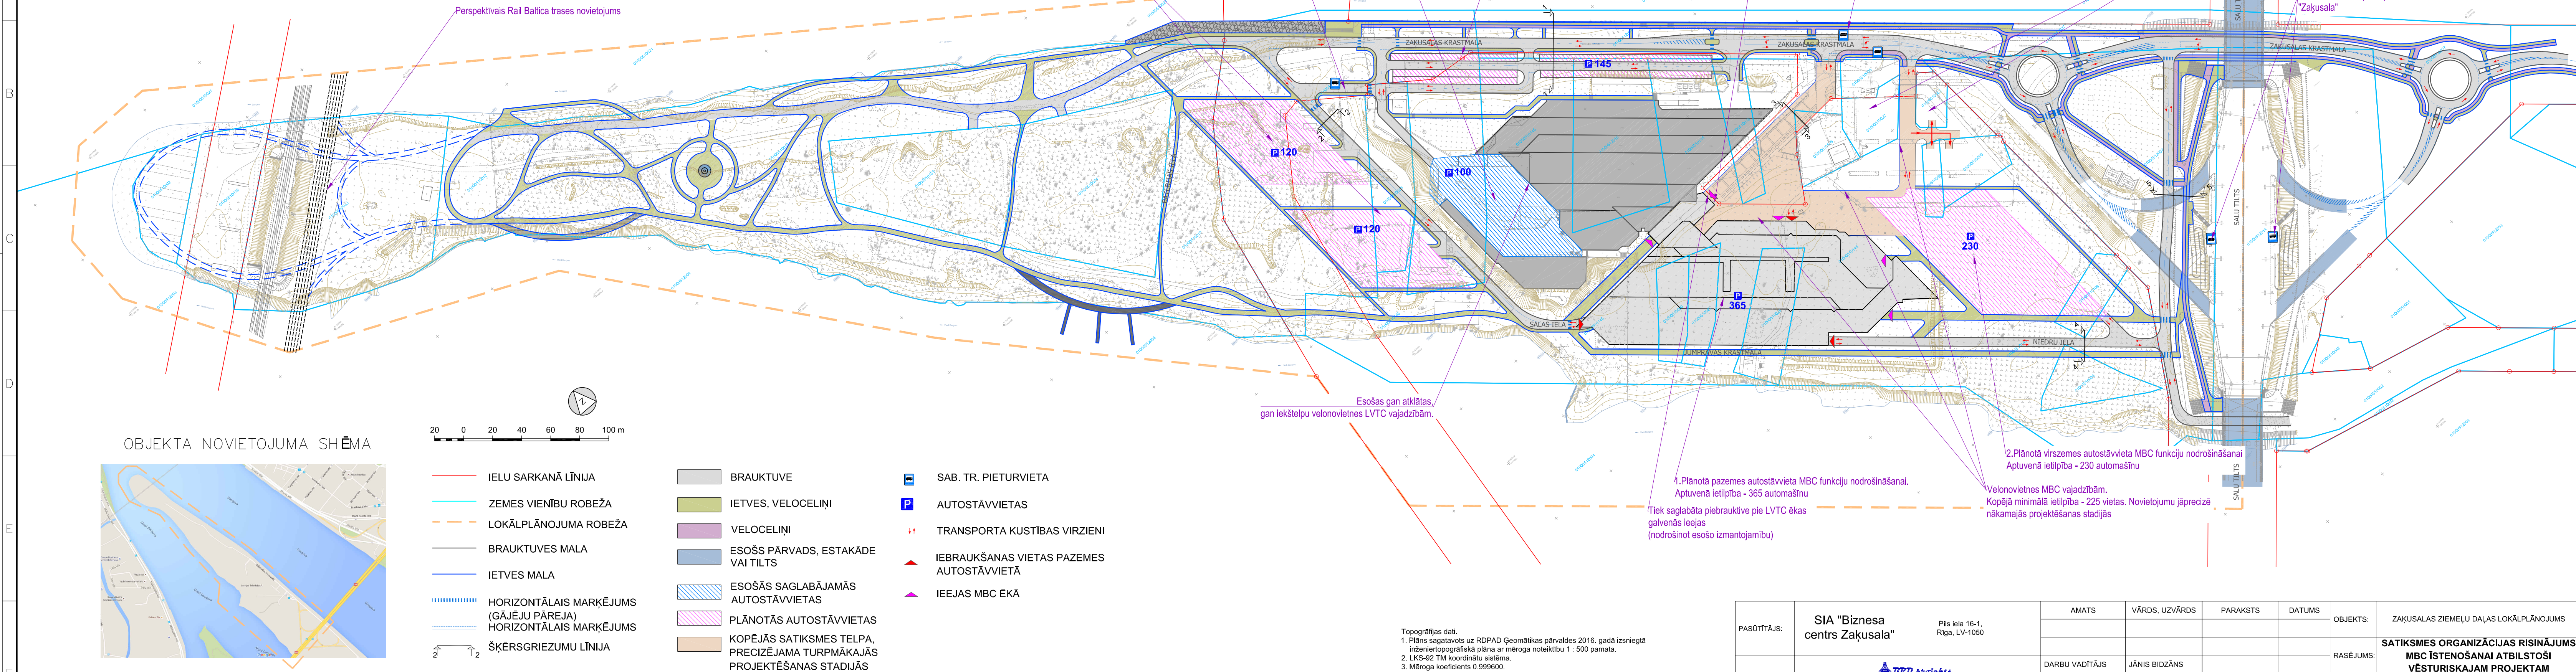

Topogrāfijas dati.

1. Plāns sagatavots uz RDPAD Geomātikas pārvaldes 2016. gadā izsniegtā inženiertopogrāfiskā plāna ar mēroga noteikumu 1 : 500 panta.
2. LKS-92 TM koordinātu sistēma.
3. Mēroga koeficients 0,999600.
4. Latvijas normālo augstumu sistēma epochā 2000,5 (LAS-2000,5).

Kartē izmantoti nekustamā īpašuma valsts kadastra informācijas sistēmas dati, 2017. gada

PASŪTĪTĀJS:	SIA "Biznesa centrs Zaķusala" Pils iela 16-1, Rīga, LV-1050	AMATS	VĀRDS, UZVĀRDS	PARAKSTS	DATUMS	OBJEKTS:	ZAĶUSALAS ZIEMEĻU DAĻAS LOKĀLPĒLĀNOJUMS	
IZSTRĀDĀTĀJS:	 Valmiera iela 5, Rīga, LV-1046 Tālr.: 67162045, Fāks: 67162046, e-pasts: brd@brd.lv	DARBU VADĪTĀJS	JĀNIS BIDZĀNS			RASĒJUMS:	SATIKSMES ORGANIZĀCIJAS RISINĀJUMS MBC ĪSTENOŠANAI ATBILSTOŠI VĒSTURISKAJAM PROJEKTAM	
		IZSTRĀDĀJA	JĀNIS BARKĀNS			MĒROGS 1 : 2000	LAPAS NUMURS:	6
		IZSTRĀDĀJA	JĀNIS SPERGA				KOPĒJAIS LAPU SKAITS:	10