2.pielikums
Rīgas domes 2017.gada 15.novembra
saistošajiem noteikumiem Nr.12

TERITORIJAS FUNKCIONĀLAIS ZONĒJUMS UN GALVENIE TERITORIJAS IZMANTOŠANAS APROBEŽOJUMI

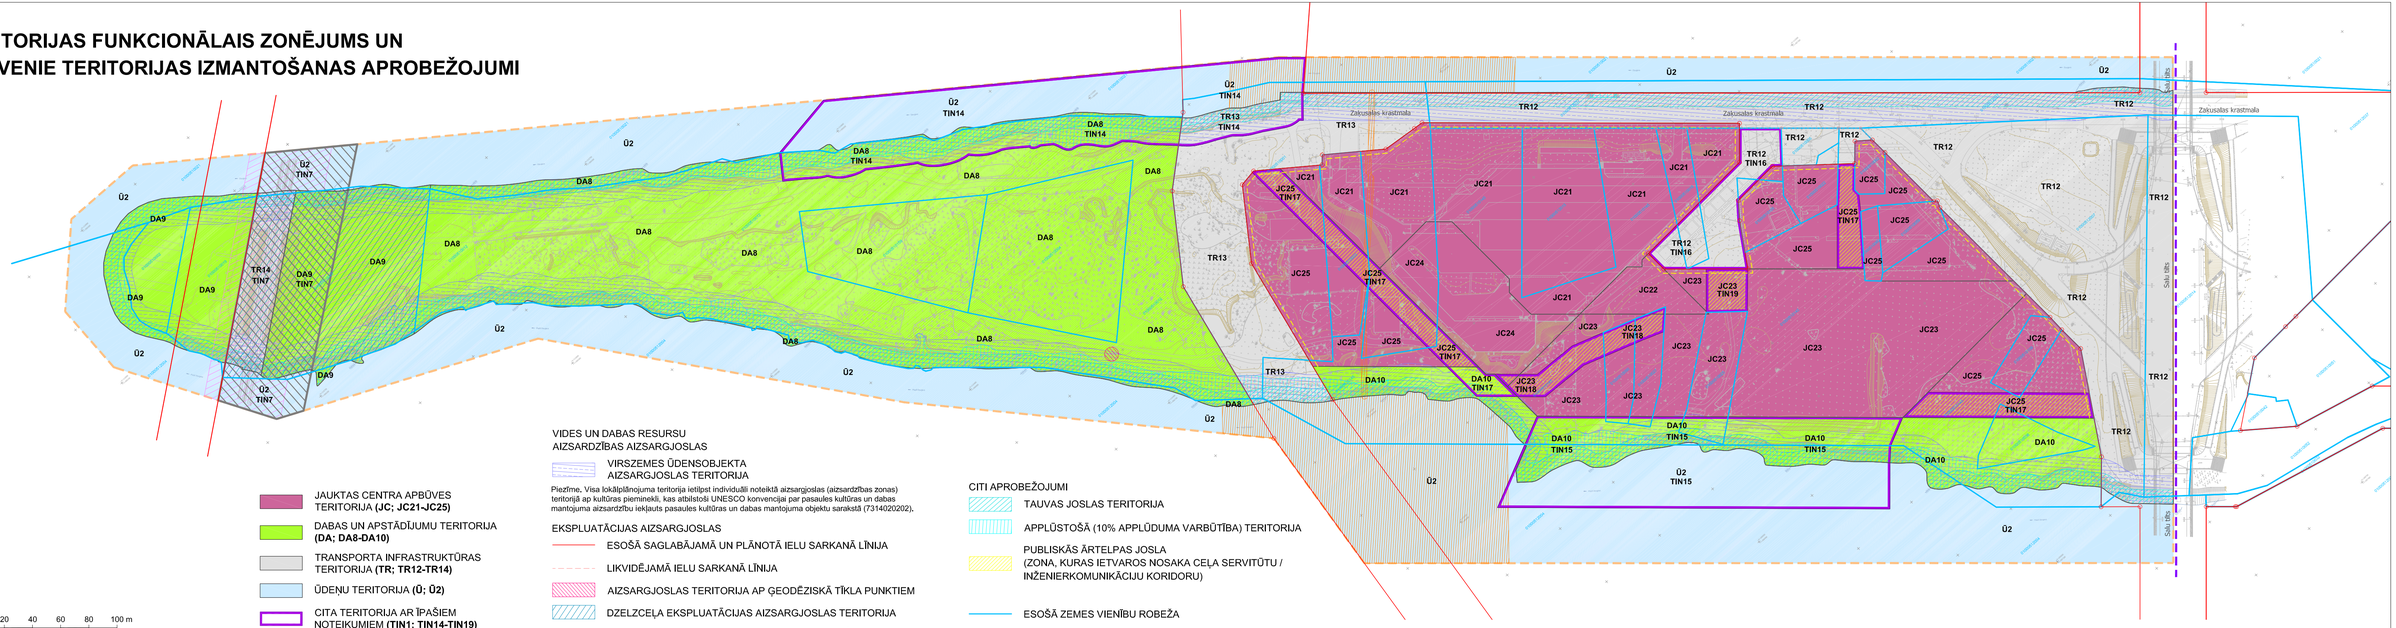

JAUKTAS CENTRA APBŪVES TERITORIJA **(JC; JC21-JC25)**

DABAS UN APSTĀDĪJUMU TERITORIJA **(DA; DA8-DA10)**

TRANSPORTA INFRASTRUKTŪRAS TERITORIJA **(TR; TR12-TR14)**

ŪDEŅU TERITORIJA **(Ū; Ū2)**

CITA TERITORIJA AR ĪPAŠIEM NOTEIKUMIEM **(TIN1; TIN14-TIN19)**

NACIONĀLAS UN VIETĒJAS NOZĪMES INFRASTRUKTŪRAS ATTĪSTĪBAS TERITORIJA **(TIN7)**

BŪVLAIDE

20 0 20 40 60 80 100 m

Topogrāfijas dati.
1. Plāns sagatavots uz RDPAD Ģeomātikas pārvaldes 2016. gadā izsniegtā inženiertopogrāfiskā plāna ar mēroga noteiktību 1 : 500 pamata.
2. LKS-92 TM koordinātu sistēma.
3. Mēroga koeficients 0.999600.
4. Latvijas normālo augstumu sistēma epohā 2000,5 (LAS-2000,5).

Kartē izmantotē nekustamā Īpašuma valsts kadastra informācijas sistēmas dati, 2017. gads.

VIDES UN DABAS RESURSU AIZSARDZĪBAS AIZSARGJOSLAS

VIRSZEMES ŪDENSOBJEKTA AIZSARGJOSLAS TERITORIJA

Piezīme. Visa lokālplānojuma teritorija ietilpst individuāli noteiktā aizsargjoslas (aizsardzības zonas) teritorijā ap kultūras piemineklī, kas atbilstoši UNESCO konvencijai par pasaules kultūras un dabas mantojuma aizsardzību iekļauts pasaules kultūras un dabas mantojuma objektu sarakstā (7314020202).

EKSPLUATĀCIJAS AIZSARGJOSLAS

ESOŠĀ SAGLABĀJAMĀ UN PLĀNOTĀ IELU SARKANĀ LĪNIJA

LIKVIDĒJAMĀ IELU SARKANĀ LĪNIJA

AIZSARGJOSLAS TERITORIJA AP ĢEODĒZISKĀ TĪKLA PUNKTIEM

DZELZCEĻA EKSPLUATĀCIJAS AIZSARGJOSLAS TERITORIJA

AIZSARGJOSLAS TERITORIJA GAR ELEKTRISKO TĪKLU AUGSTSPRIEGUMA KABEĻU LĪNIJU

DROŠĪBAS AIZSARGJOSLAS

DZELZCEĻA DROŠĪBAS AIZSARGJOSLAS TERITORIJA

CITI APROBEŽOJUMI

TAUVAS JOSLAS TERITORIJA

APPLŪSTOŠĀ (10% APPLŪDUMA VARBŪTĪBA) TERITORIJA

PUBLISKĀS ĀRTELPAS JOSLA (ZONA, KURAS IETVAROS NOSAKA CEĻA SERVITŪTU / INŽENIERKOMUNIKĀCIJU KORIDORU)

ESOŠĀ ZEMES VIENĪBU ROBEŽA

UNESCO PASAULES MANTOJUMA SARAKSTĀ IEKĻAUTĀ RĪGAS VĒSTURISKĀ CENTRA AIZSARDZĪBAS ZONAS ROBEŽA

LOKĀLPLĀNOJUMA TERITORIJAS ROBEŽA

Domes priekšsēdētājs N.Ušakovs