APBŪVES VEIDOŠANAS PAMATNOSACĪJUMI

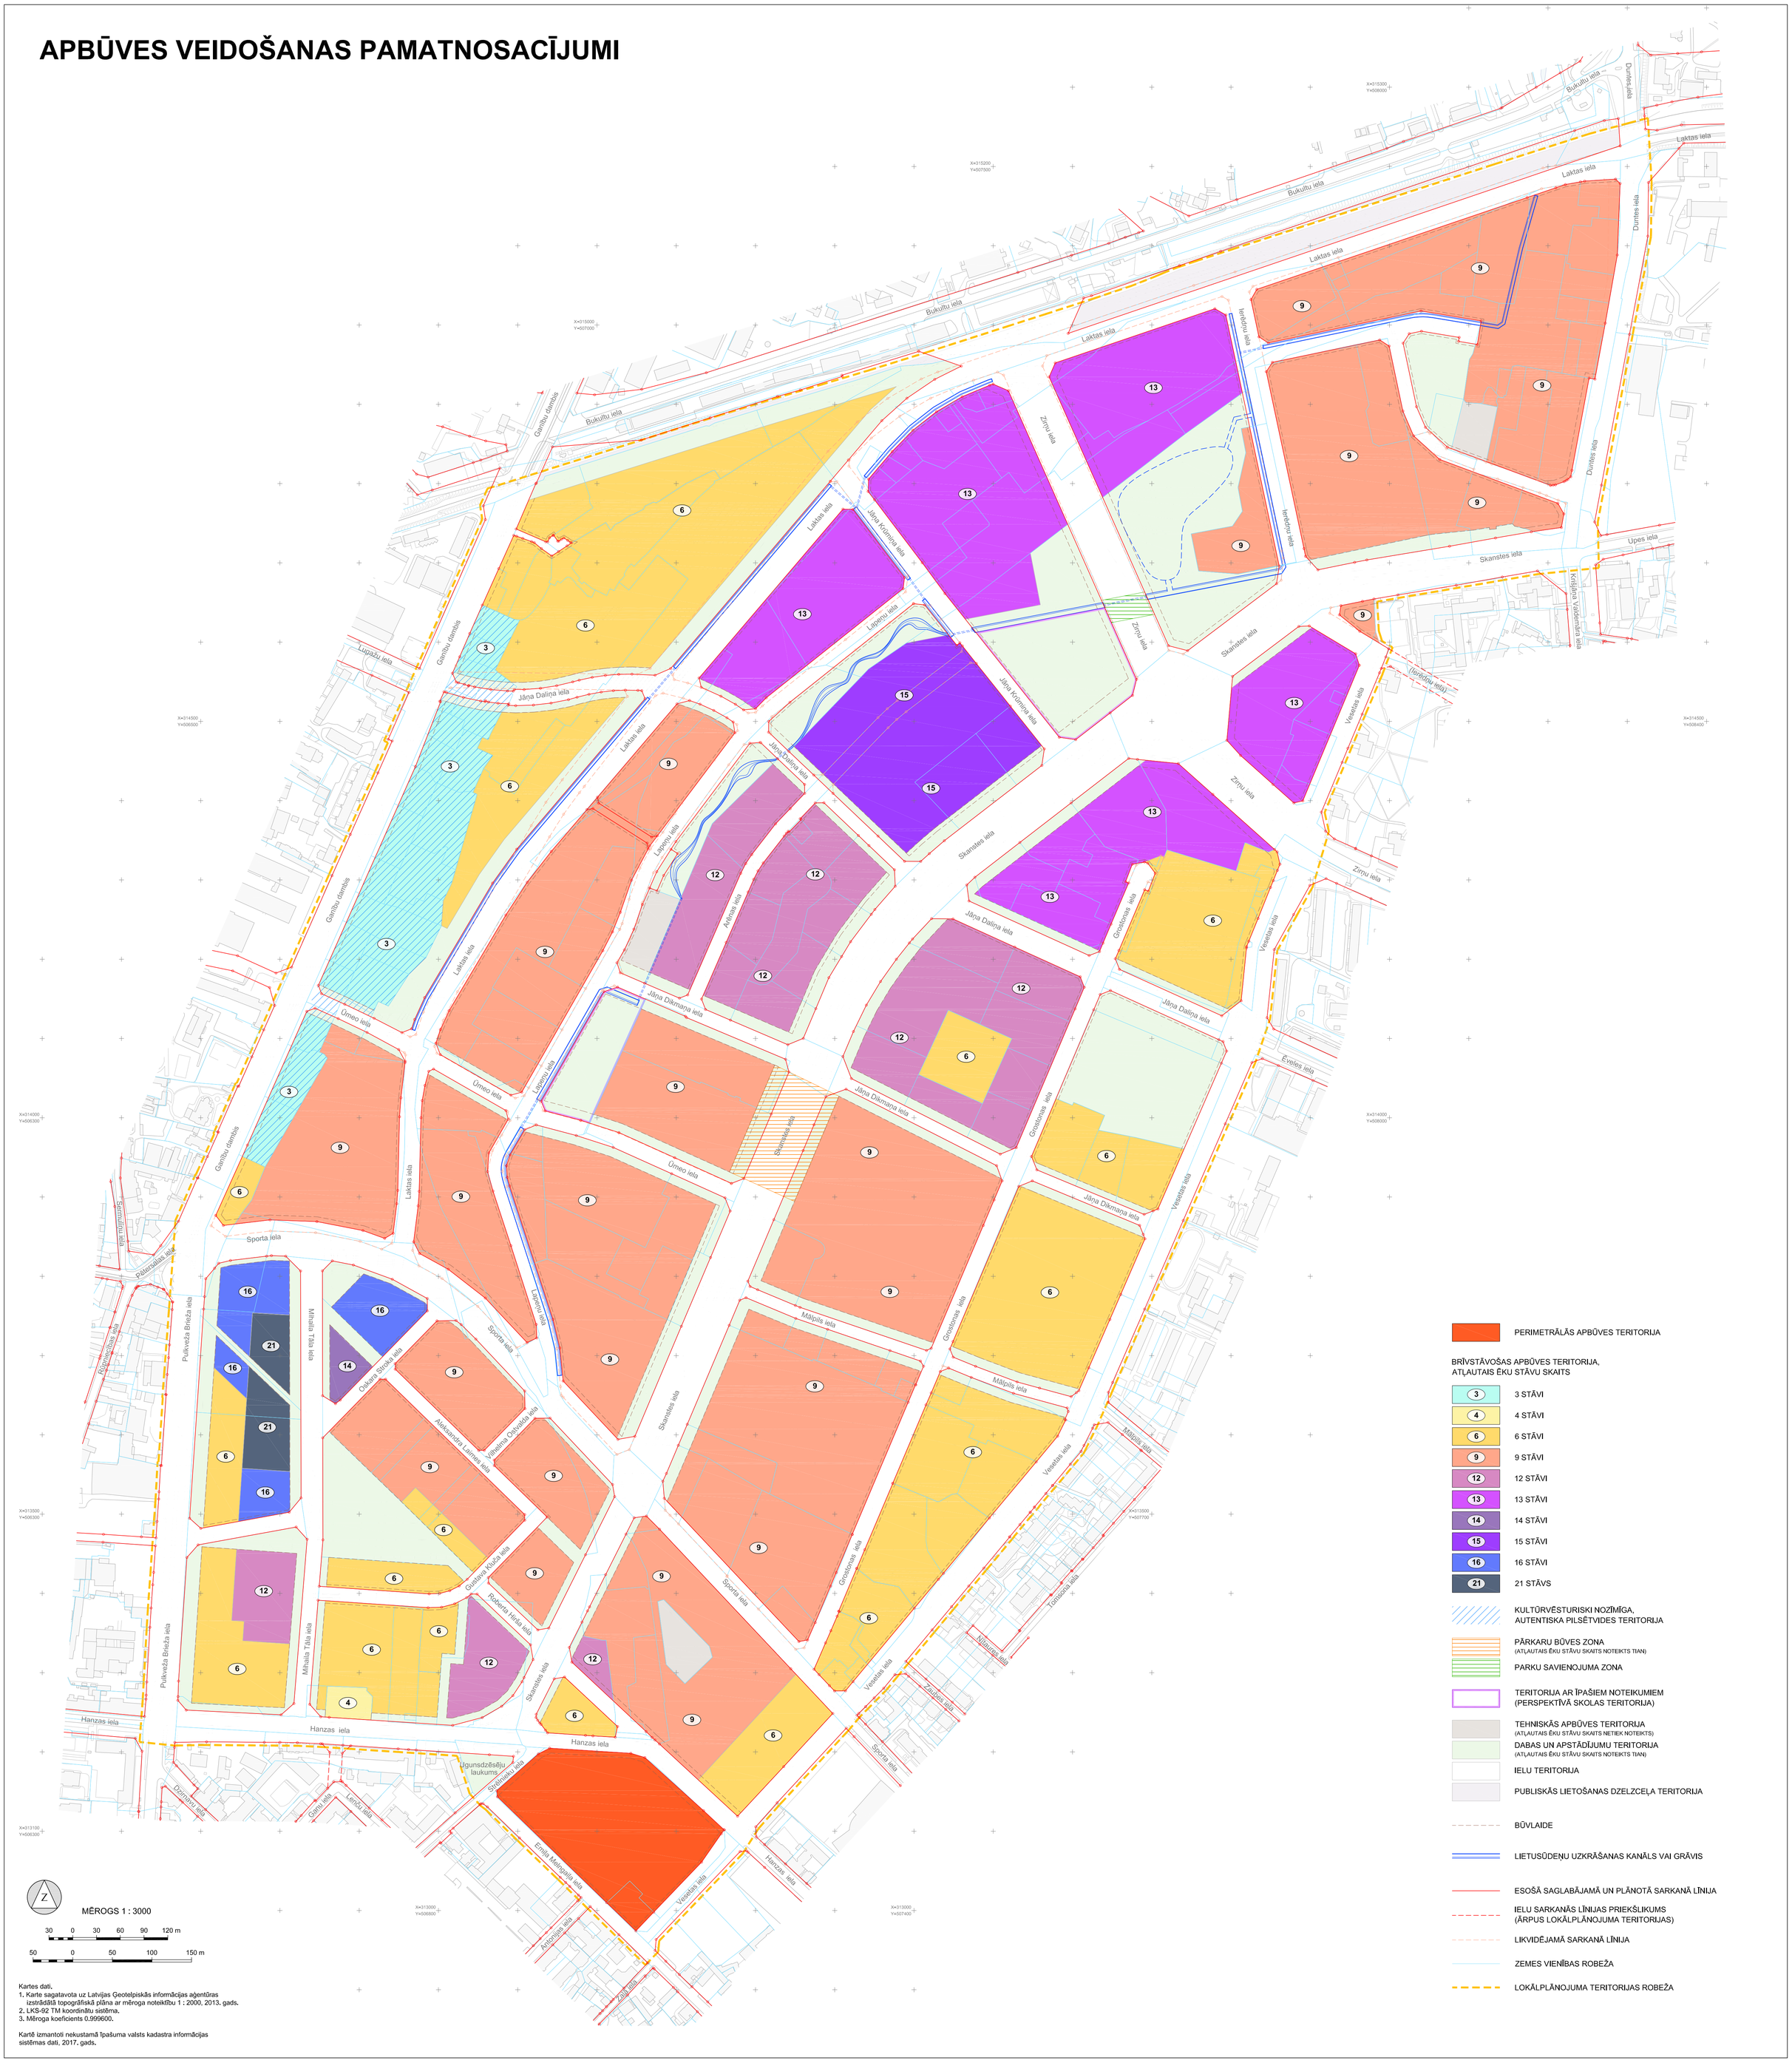

Kartes dati.
1. Karte sagatavota uz Latvijas Ģeotelpiskās informācijas aģentūras izstrādātā topogrāfiskā plāna ar mēroga noteiktību 1 : 2000, 2013. gads.
2. LKS-92 TM koordinātu sistēma.
3. Mēroga koeficients 0.999600.

Kartē izmantoti nekustamā īpašuma valsts kadastra informācijas sistēmas dati, 2017. gads.