VERTIKĀLAIS PLĀNOJUMS

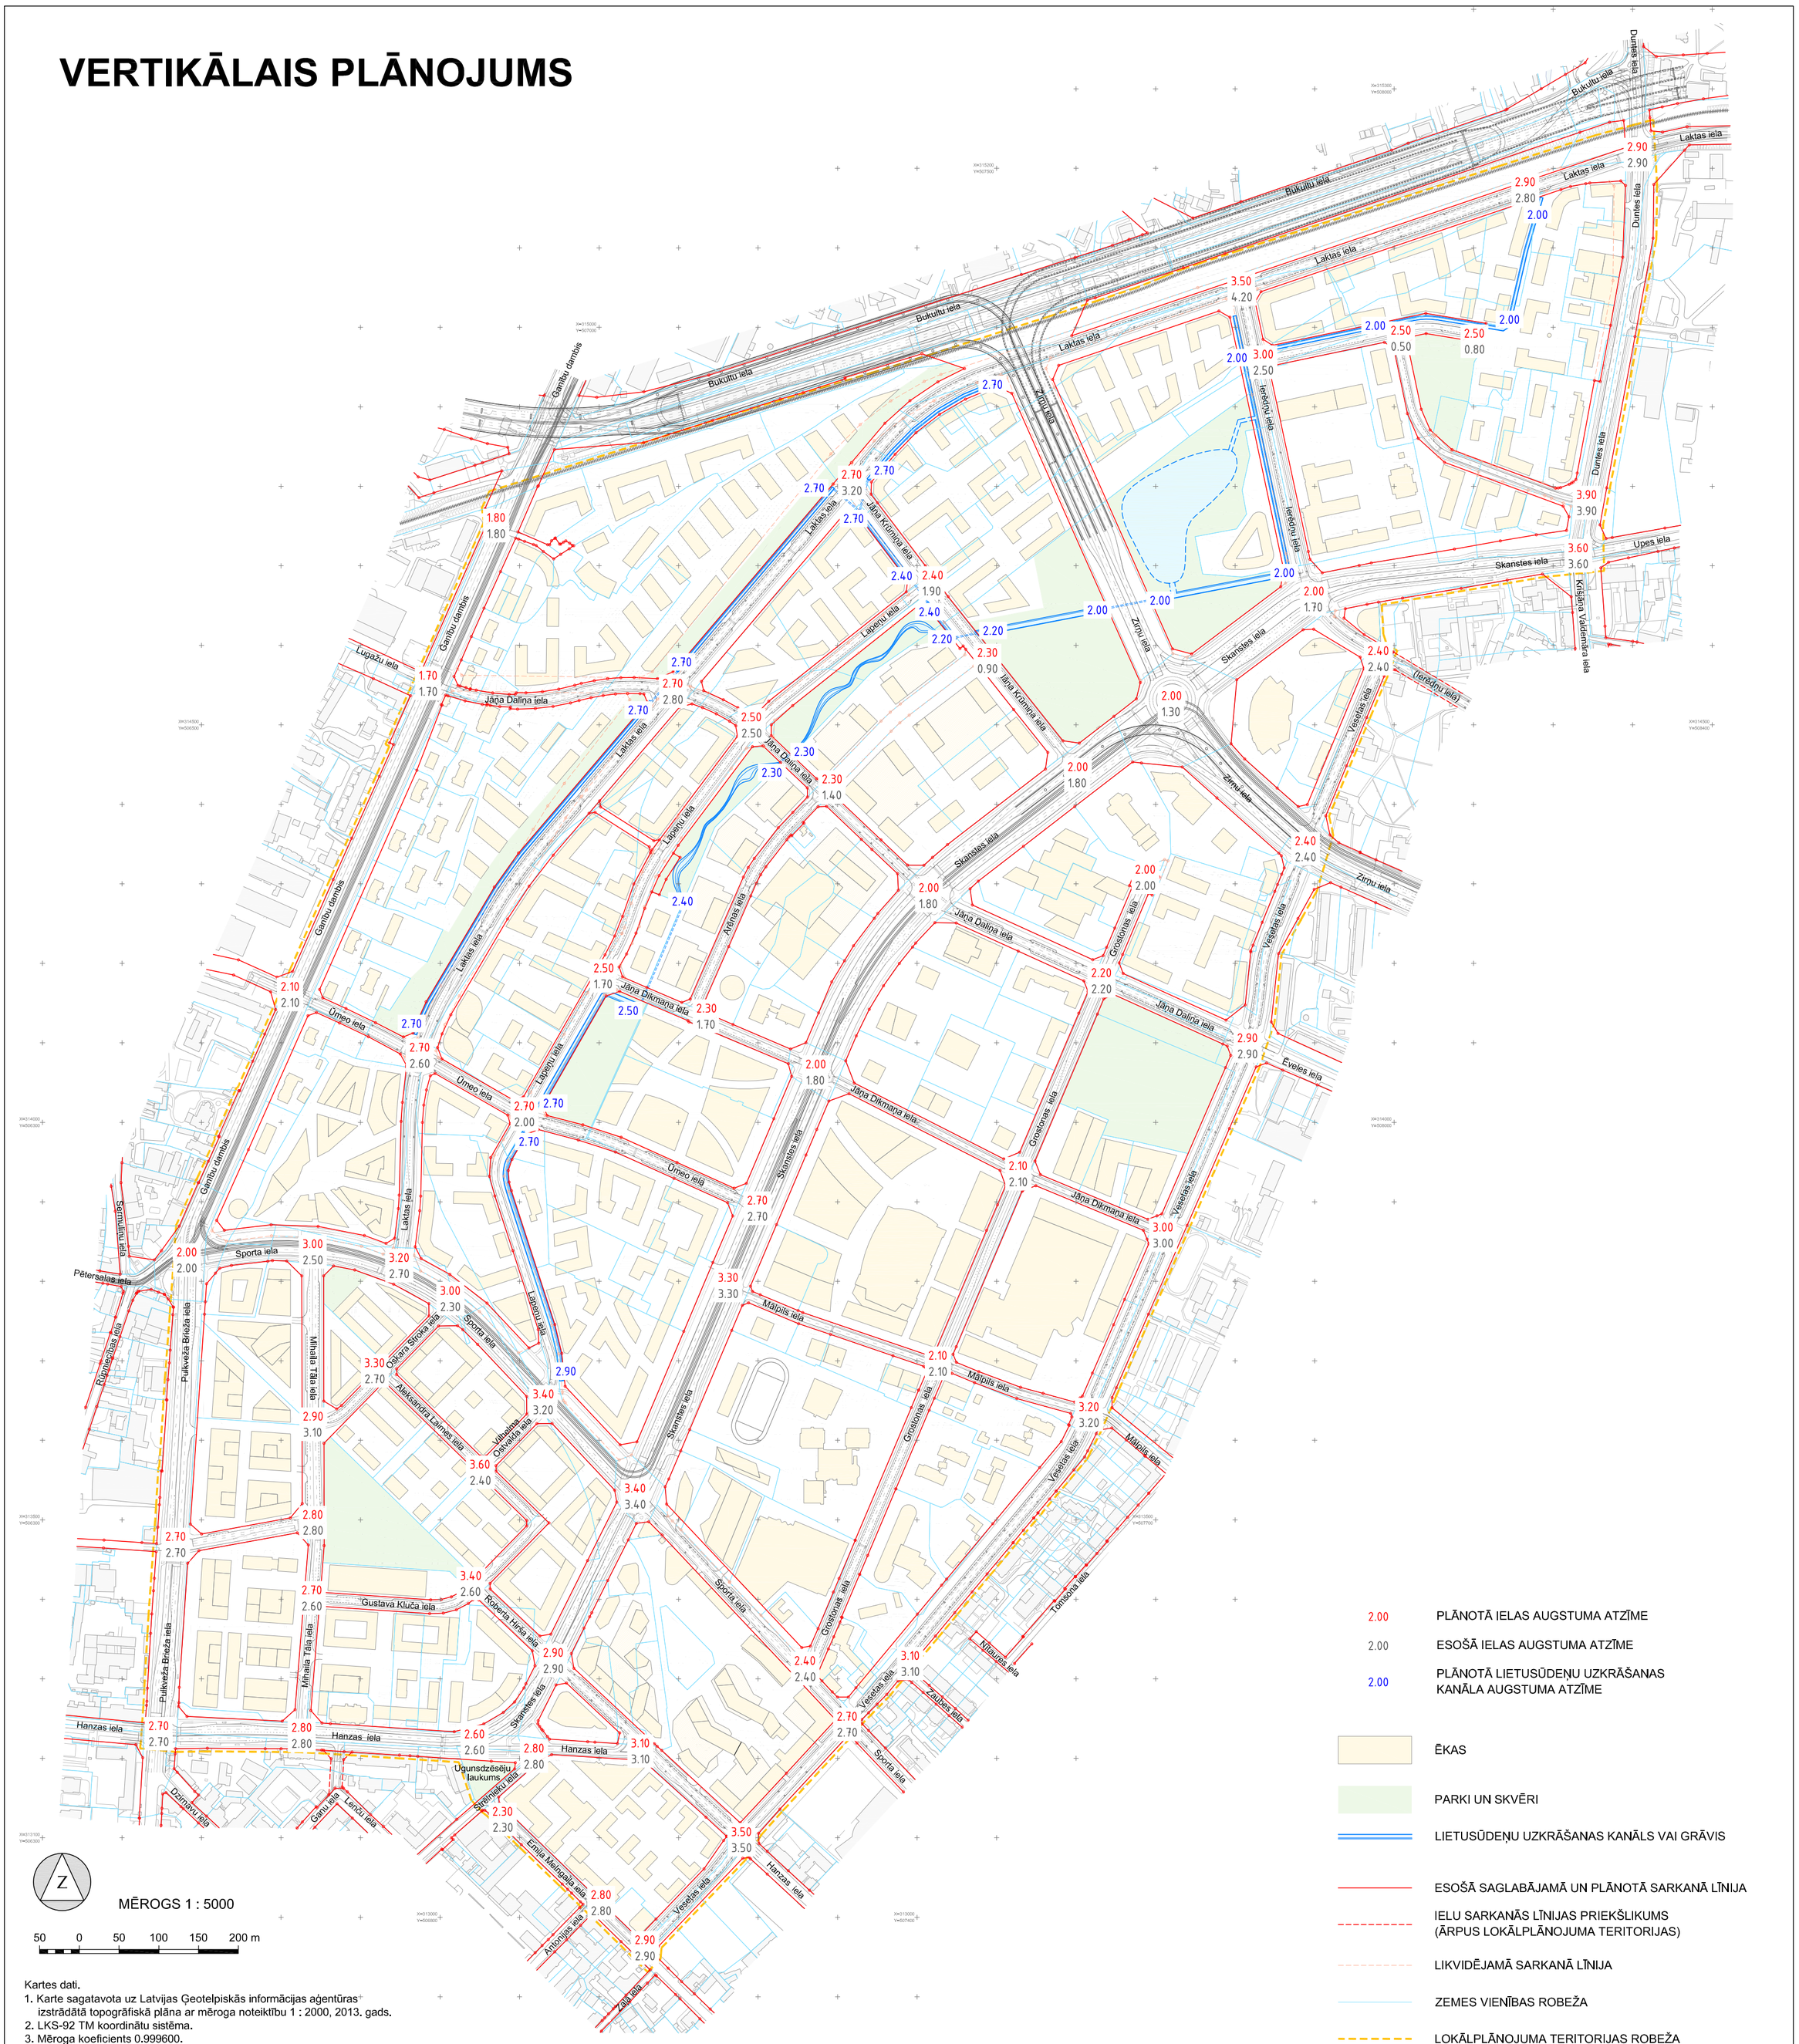

2.00 PLĀNOTĀ IELAS AUGSTUMA ATZĪME

2.00 ESOŠĀ IELAS AUGSTUMA ATZĪME

2.00 PLĀNOTĀ LIETUSŪDEŅU UZKRĀŠANAS KANĀLA AUGSTUMA ATZĪME

ĒKAS

PARKI UN SKVĒRI

LIETUSŪDEŅU UZKRĀŠANAS KANĀLS VAI GRĀVIS

ESOŠĀ SAGLABĀJAMĀ UN PLĀNOTĀ SARKANĀ LĪNIJA

IELU SARKANĀS LĪNIJAS PRIEKŠLIKUMS (ĀRPUS LOKĀLPLĀNOJUMA TERITORIJAS)

LIKVIDĒJAMĀ SARKANĀ LĪNIJA

ZEMES VIENĪBAS ROBEŽA

LOKĀLPLĀNOJUMA TERITORIJAS ROBEŽA

Kartes dati.
1. Karte sagatavota uz Latvijas Ģeotelpiskās informācijas aģentūras izstrādātā topogrāfiskā plāna ar mēroga noteiktību 1 : 2000, 2013. gads.
2. LKS-92 TM koordinātu sistēma.
3. Mēroga koeficients 0.999600.

Kartē izmantoti nekustamā īpašuma valsts kadastra informācijas sistēmas dati, 2017. gads.