


# APBŪVES PRIEKŠLIKUMS. 2. KĀRTA

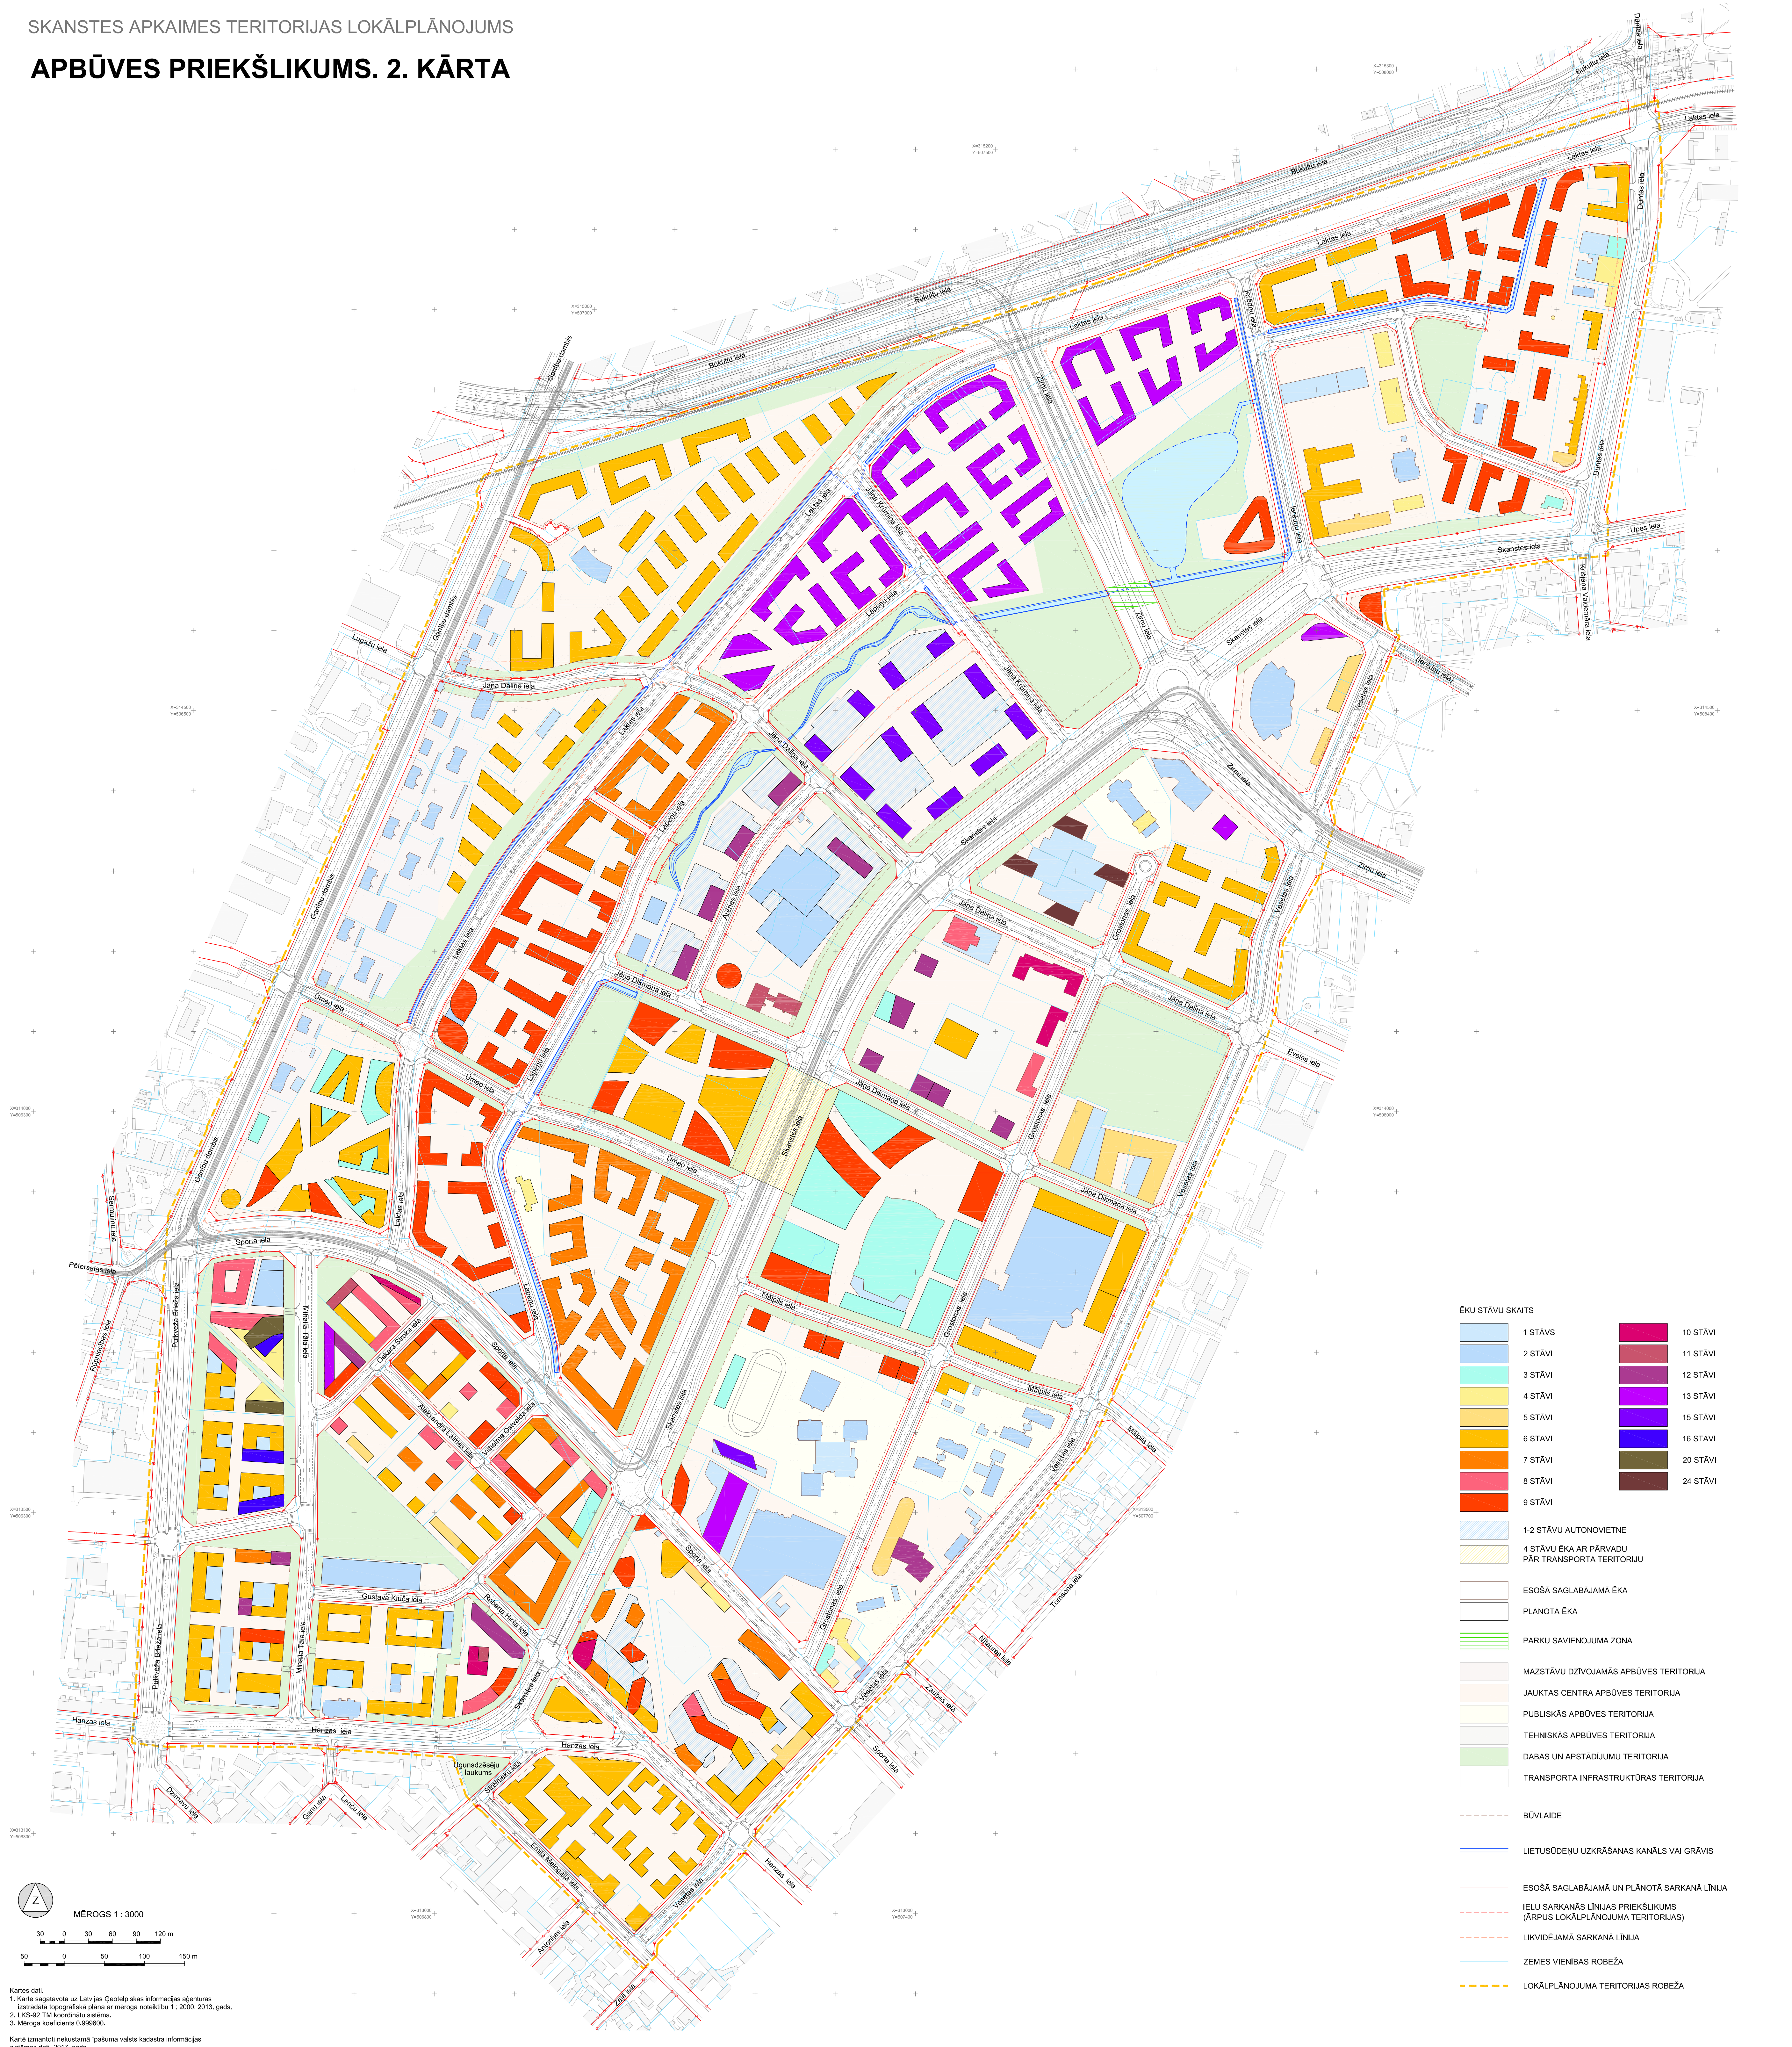


**ĒKU STĀVU SKAITS**

1 STĀVS	10 STĀVI
2 STĀVI	11 STĀVI
3 STĀVI	12 STĀVI
4 STĀVI	13 STĀVI
5 STĀVI	15 STĀVI
6 STĀVI	16 STĀVI
7 STĀVI	20 STĀVI
8 STĀVI	24 STĀVI
9 STĀVI	

1-2 STĀVU AUTONOMVIETNE
4 STĀVU ĒKA AR PĀRVADU PĀR TRANSPORTA TERITORIJU
ESOŠĀ SAGLABĀJAMĀ ĒKA
PLĀNOTĀ ĒKA
PARKU SAVIENOJUMA ZONA
MAZSTĀVU DZĪVOJAMĀS APBŪVES TERITORĪJA
JAUKTAS CENTRA APBŪVES TERITORĪJA
PUBLISKĀS APBŪVES TERITORĪJA
TEHNISKĀS APBŪVES TERITORĪJA
DABAS UN APSTĀDĪJUMU TERITORĪJA
TRANSPORTA INFRASTRUKTŪRAS TERITORĪJA
BŪVLAIDE
LIETUSŪDEŅU UZKRĀŠANAS KANĀLS VAI GRĀVIS
ESOŠĀ SAGLABĀJAMĀ UN PLĀNOTĀ SARKANĀ LĪNIJA
IELU SARKANĀS LĪNIJAS PRIEKŠLIKUMS (ĀRPUS LOKĀLPLĀNOJUMA TERITORIJAS)
LĪKVIDĒJAMĀ SARKANĀ LĪNIJA
ZEMES VIENĪBAS ROBEŽA
LOKĀLPLĀNOJUMA TERITORIJAS ROBEŽA

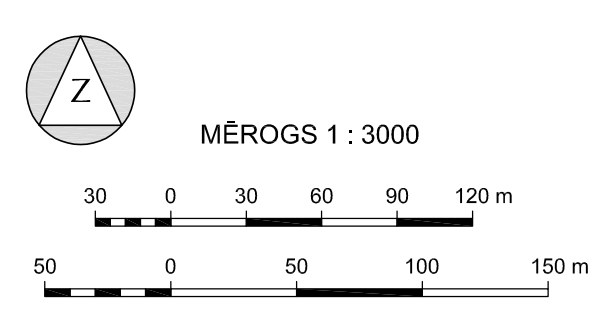

Kartes dati:  
 1. Karte sagatavota uz Latvijas Ģeotelpiskās informācijas aģentūras izstrādātā topogrāfiskā plāna ar mēroga noteikumu 1:2000, 2013. gads.  
 2. LKS-62, T4 koordinātu sistēma.  
 3. Mēroga koeficients 0,999600.

Kartē izmantoti nekustamā īpašuma valsts kadastra informācijas sistēmas dati, 2017. gads.