


PUBLISKĀS INFRASTRUKTŪRAS ATTĪSTĪBAS PLĀNS

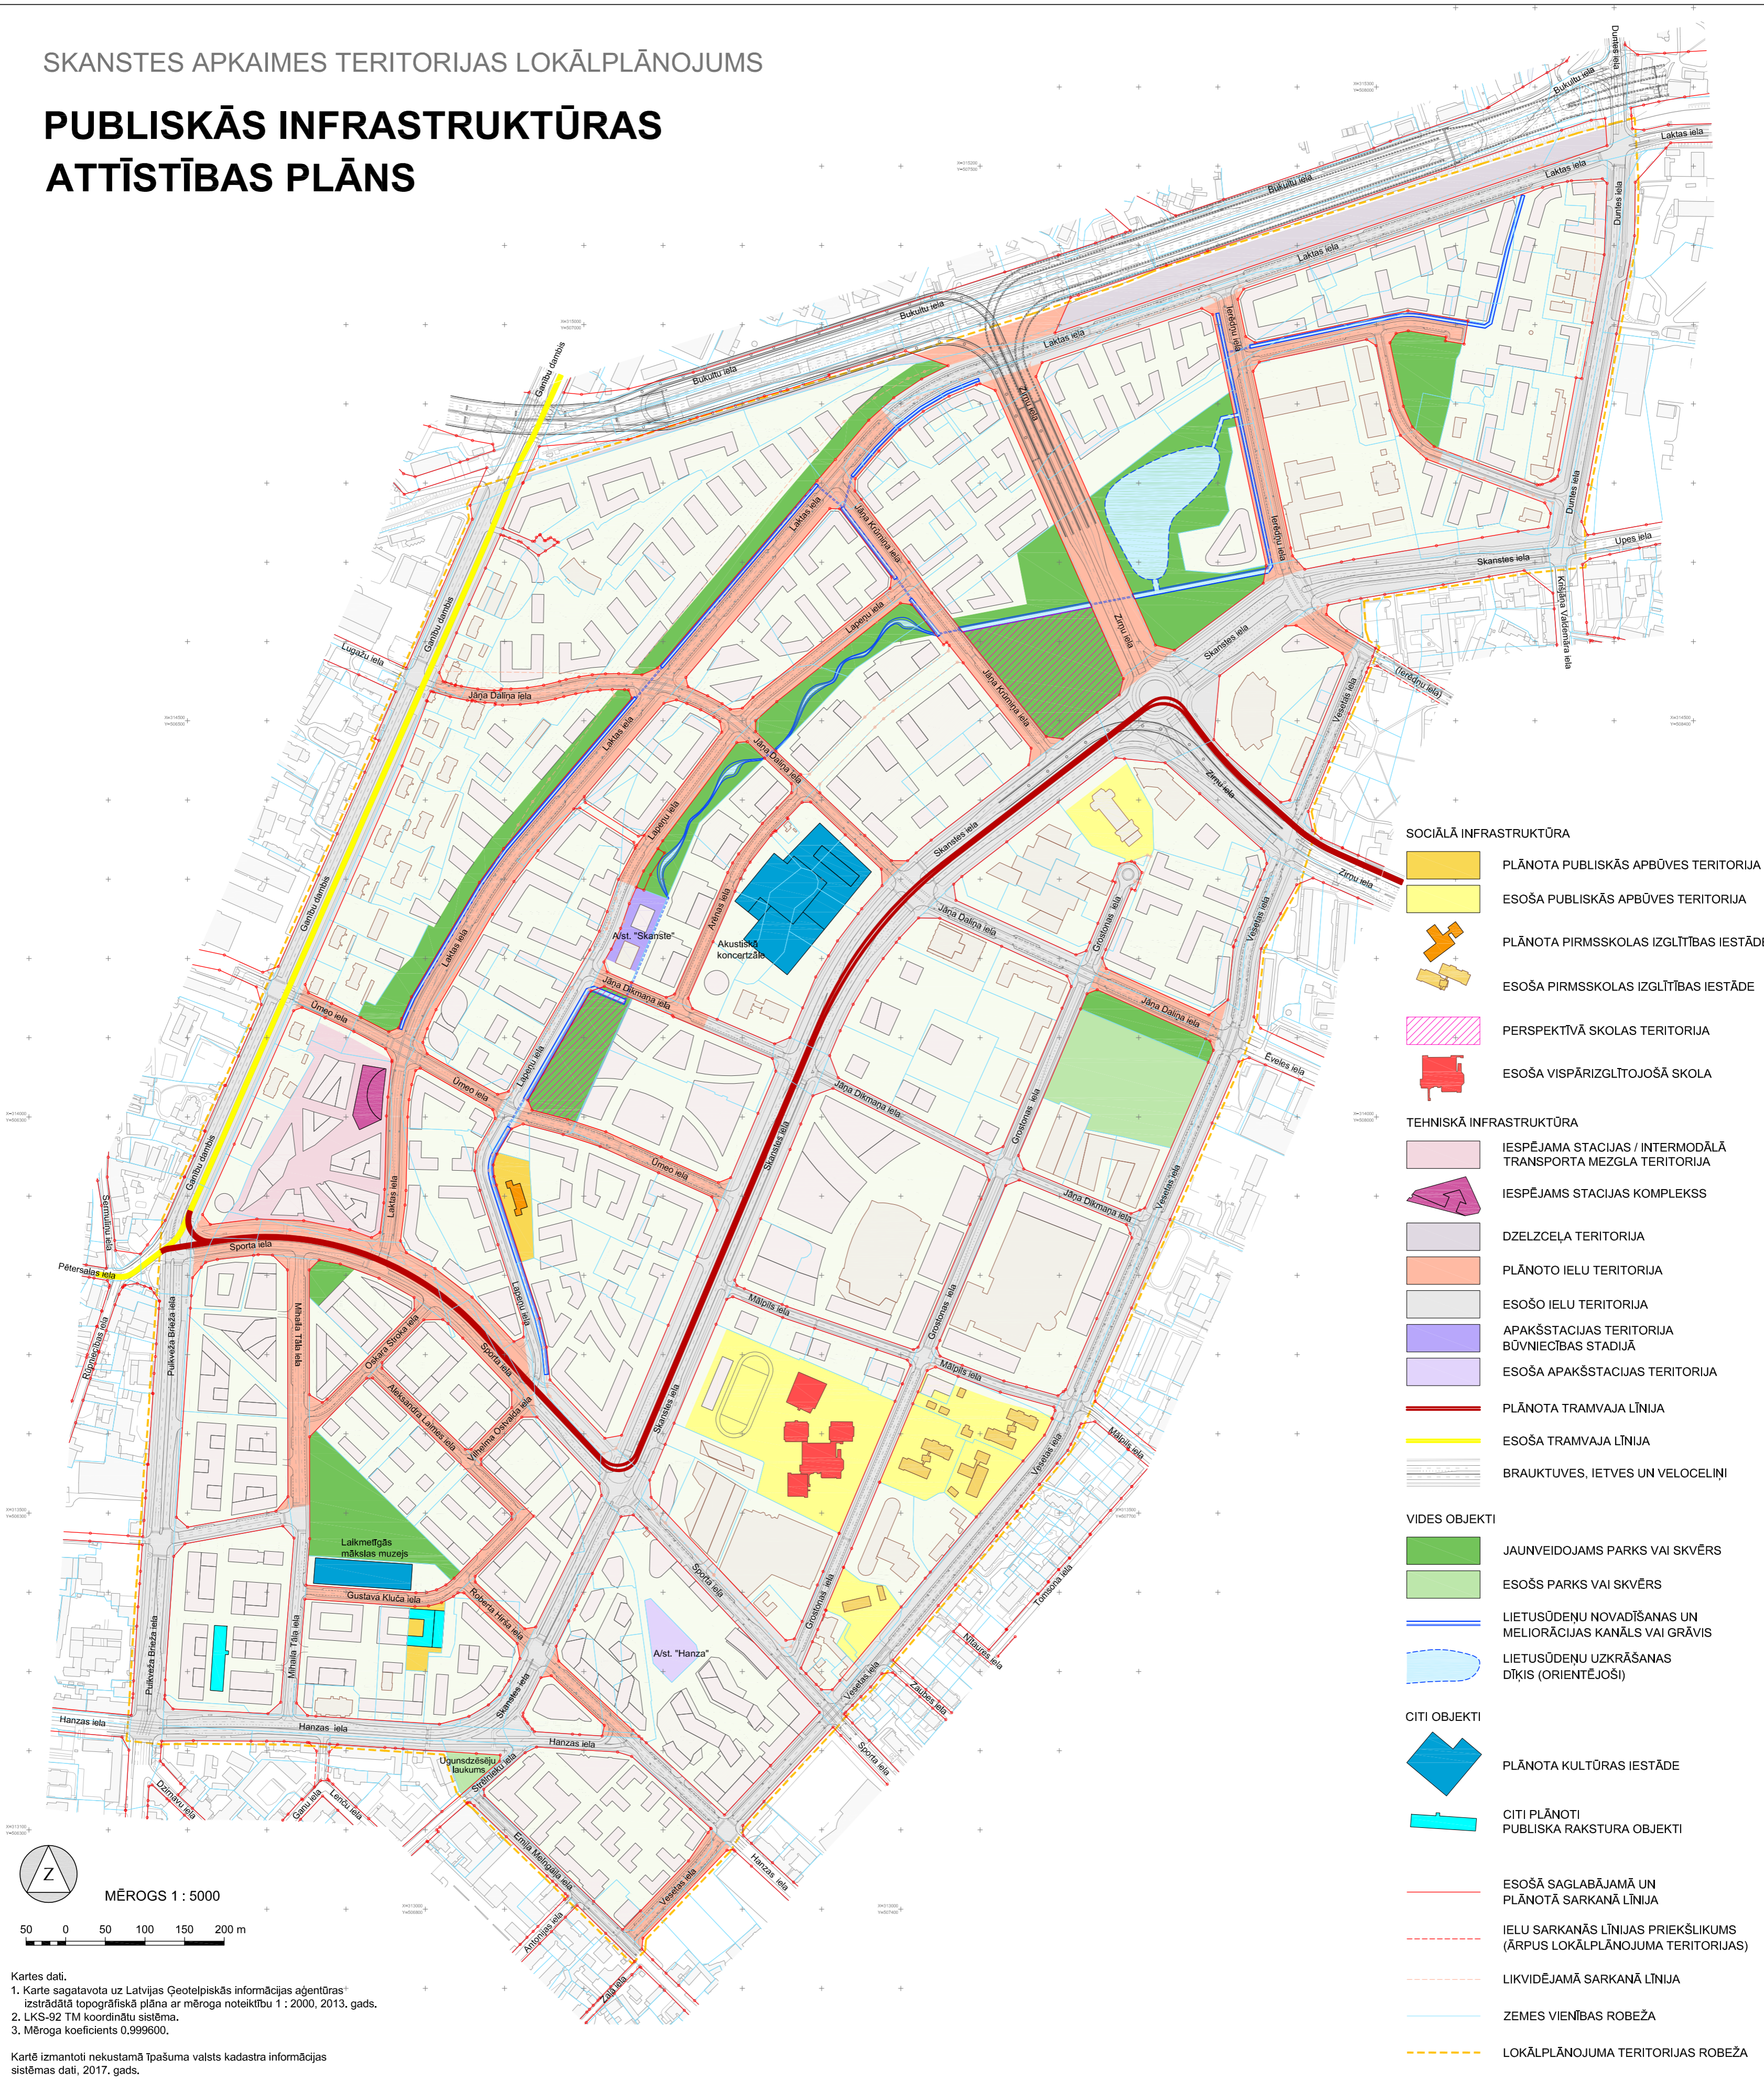

- SOCIĀLĀ INFRASTRUKTŪRA**
- PLĀNOTA PUBLISKĀS APBŪVES TERITORIJA
 - ESOŠĀ PUBLISKĀS APBŪVES TERITORIJA
 - PLĀNOTA PIRMSSKOLAS IZGLĪTĪBAS IESTĀDE
 - ESOŠĀ PIRMSSKOLAS IZGLĪTĪBAS IESTĀDE
 - PERSPEKTĪVĀ SKOLAS TERITORIJA
 - ESOŠĀ VISPĀRIZGLĪTOJOŠĀ SKOLA
- TEHNISKĀ INFRASTRUKTŪRA**
- IESPĒJAMA STACIJAS / INTERMODĀLĀ TRANSPORTA MEZGLA TERITORIJA
 - IESPĒJAMS STACIJAS KOMPLEKSS
 - DZELZCEĻA TERITORIJA
 - PLĀNOTO IELU TERITORIJA
 - ESOŠO IELU TERITORIJA
 - APAKŠSTACIJAS TERITORIJA BŪVNIECĪBAS STADIJĀ
 - ESOŠĀ APAKŠSTACIJAS TERITORIJA
 - PLĀNOTĀ TRAMVAJA LĪNIJA
 - ESOŠĀ TRAMVAJA LĪNIJA
 - BRAUKTUVES, IETVES UN VELOCELIŅI
- VIDES OBJEKTI**
- JAUNVEIDOJAMS PARKS VAI SKVĒRS
 - ESOŠS PARKS VAI SKVĒRS
 - LIETUSŪDĒŅU NOVADĪŠANAS UN MELIORĀCIJAS KANĀLS VAI GRĀVIS
 - LIETUSŪDĒŅU UZKRĀŠANAS DĪKIS (ORIENTĒJOŠI)
- CITI OBJEKTI**
- PLĀNOTĀ KULTŪRAS IESTĀDE
 - CITI PLĀNOTI PUBLISKA RAKSTURA OBJEKTI
 - ESOŠĀS SAGLABĀJAMĀ UN PLĀNOTĀ SARKANĀ LĪNIJA
 - IELU SARKANĀS LĪNIJAS PRIEKŠLIKUMS (ĀRPUS LOKĀLPLĀNOJUMA TERITORIJAS)
 - LIKVIDĒJAMĀ SARKANĀ LĪNIJA
 - ZEMES VIENĪBAS ROBEŽA
 - LOKĀLPLĀNOJUMA TERITORIJAS ROBEŽA

MĒROGS 1 : 5000

50 0 50 100 150 200 m

Kartes dati.
 1. Karte sagatavota uz Latvijas Ģeotelpiskās informācijas aģentūras izstrādātā topogrāfiskā plāna ar mēroga noteikumu 1 : 2000, 2013. gads.
 2. LKS-92 TM koordinātu sistēma.
 3. Mēroga koeficients 0,999600.

Kartē izmantoti nekustamā īpašuma valsts kadastra informācijas sistēmas dati, 2017. gads.