



TRANSPORTA INFRASTRUKTŪRAS NODROŠINĀJUMA UN SABIEDRISKĀ TRANSPORTA ATTĪSTĪBAS PLĀNS. AUTOSTĀVVIETAS UN VELOSATIKSME

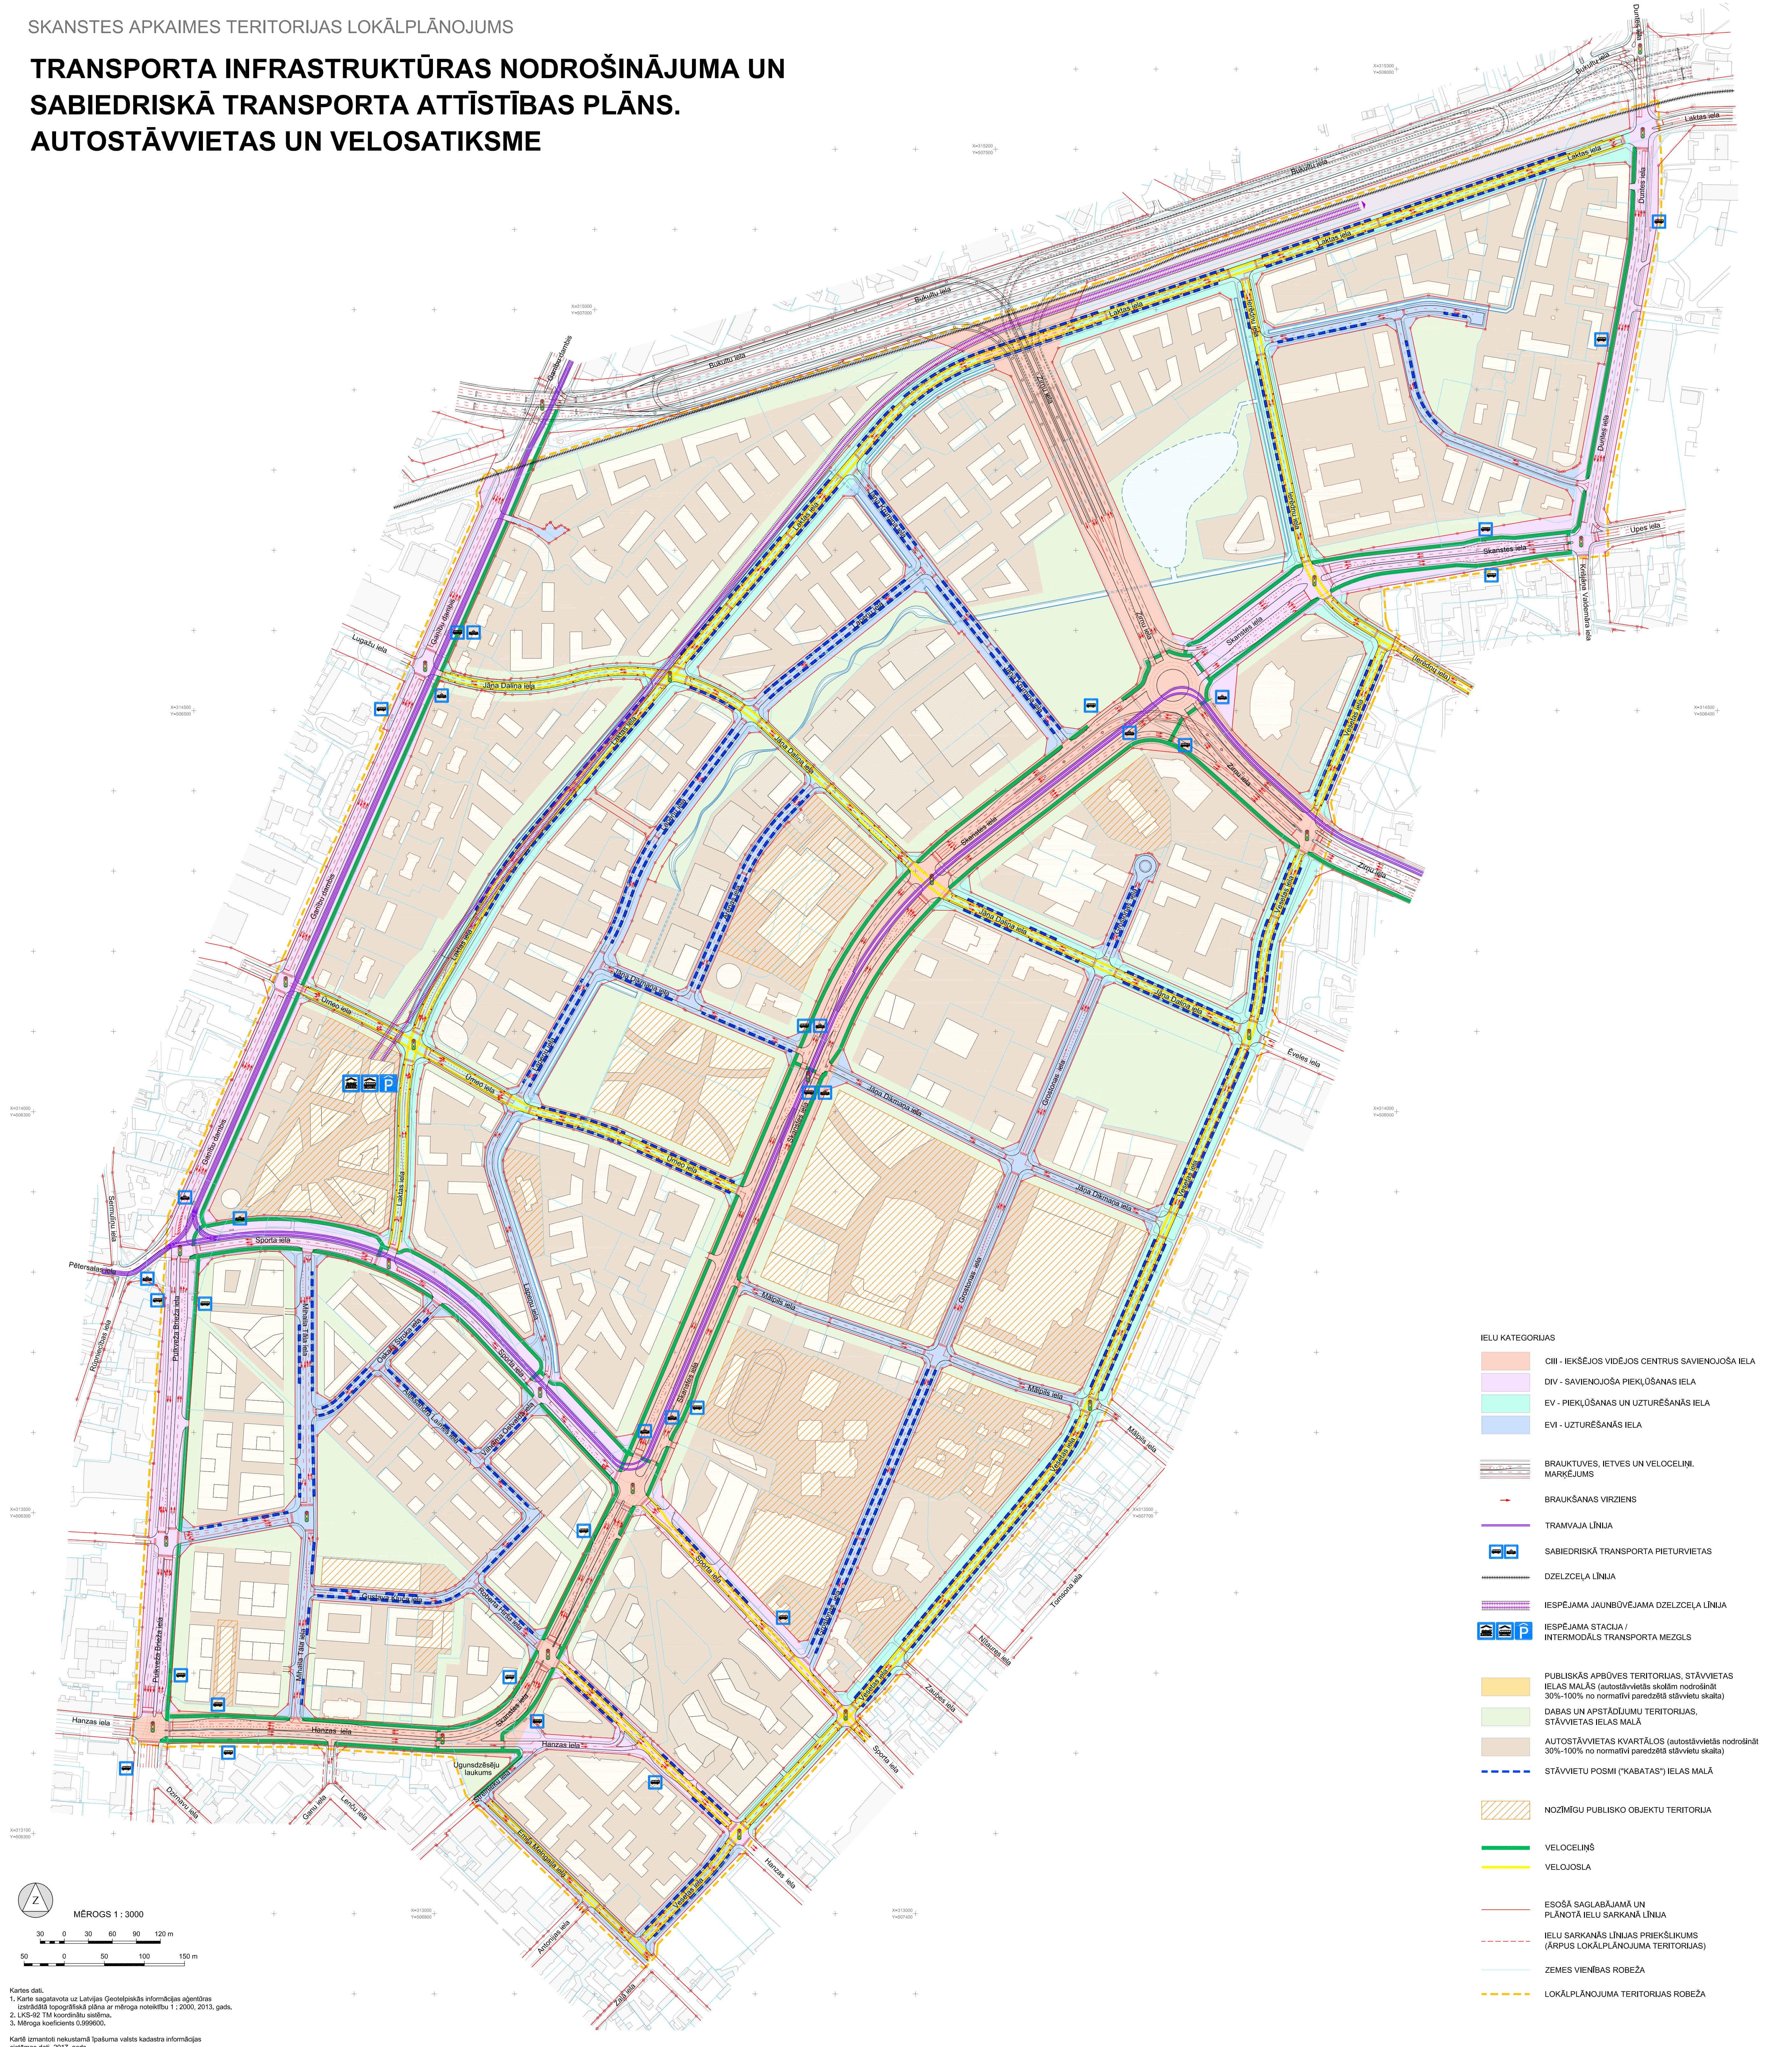

- IELU KATEGORIJAS**
- CII - IEKŠĒJOS VIDĒJOS CENTRUS SAVIENOJOŠĀ IELA
 - DIV - SAVIENOJOŠĀ PIEKĻŪŠANĀS IELA
 - EV - PIEKĻŪŠANĀS UN UZTURĒŠANĀS IELA
 - EVI - UZTURĒŠANĀS IELA
 - BRAUKTUVES, IETVES UN VELOCĒLĪNĪ MARKĒJUMS
 - BRAUKŠANĀS VIRZIENS
 - TRAMVAJA LĪNIJA
 - SABIEDRISKĀ TRANSPORTA PIETURVIETAS
 - DZELZCEĻA LĪNIJA
 - IESPĒJAMA JAUNBŪVĒJAMA DZELZCEĻA LĪNIJA
 - IESPĒJAMA STACĪJA / INTERMODĀLS TRANSPORTA MEZGLS
 - PUBLISKĀS APBŪVES TERITORIJAS, STĀVVIETAS IELAS MALĀS (autostāvvietas skalām nodrošināt 30%-100% no normatīvi paredzētā stāvvietu skaita)
 - DABAS UN APSTĀDĪJUMU TERITORIJAS, STĀVVIETAS IELAS MALĀ
 - AUTOSTĀVVIETAS KVARTĀLOS (autostāvvietas nodrošināt 30%-100% no normatīvi paredzētā stāvvietu skaita)
 - STĀVVIETU POSMI ("KĀBATAS") IELAS MALĀ
 - NOZĪMĪGU PUBLISKO OBJEKTU TERITORIJĀ
 - VELOCĒLĪNĪS
 - VELOJOSLA
 - ESOŠĀ SAGLABĀJAMĀ UN PLĀNOTĀ IELU SARKANĀ LĪNIJA
 - IELU SARKANĀS LĪNIJAS PRIEKŠLIKUMS (ĀRPUS LOKĀLPLĀNOJUMA TERITORIJAS)
 - ZEMES VIENĪBAS ROBEŽA
 - LOKĀLPLĀNOJUMA TERITORIJAS ROBEŽA

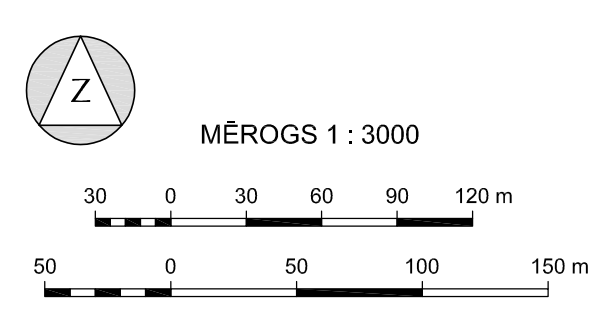

Kartes dati:
 1. Karte sagatavota uz Latvijas Ģeotelpiskās informācijas aģentūras izstrādātā topogrāfiskā plāna ar mēroga noteiktību 1 : 2000, 2013. gads.
 2. LKS-62. Tā koordinātu sistēma.
 3. Mēroga koeficients 0.999600.

Kartē izmantoti nekustamā īpašuma valsts kadastra informācijas sistēmas dati, 2017. gads.