


# SKANSTES APKAIMES TERITORIJAS LOKĀLPLĀNOJUMS ESOŠĀ SILTUMAPGĀDE

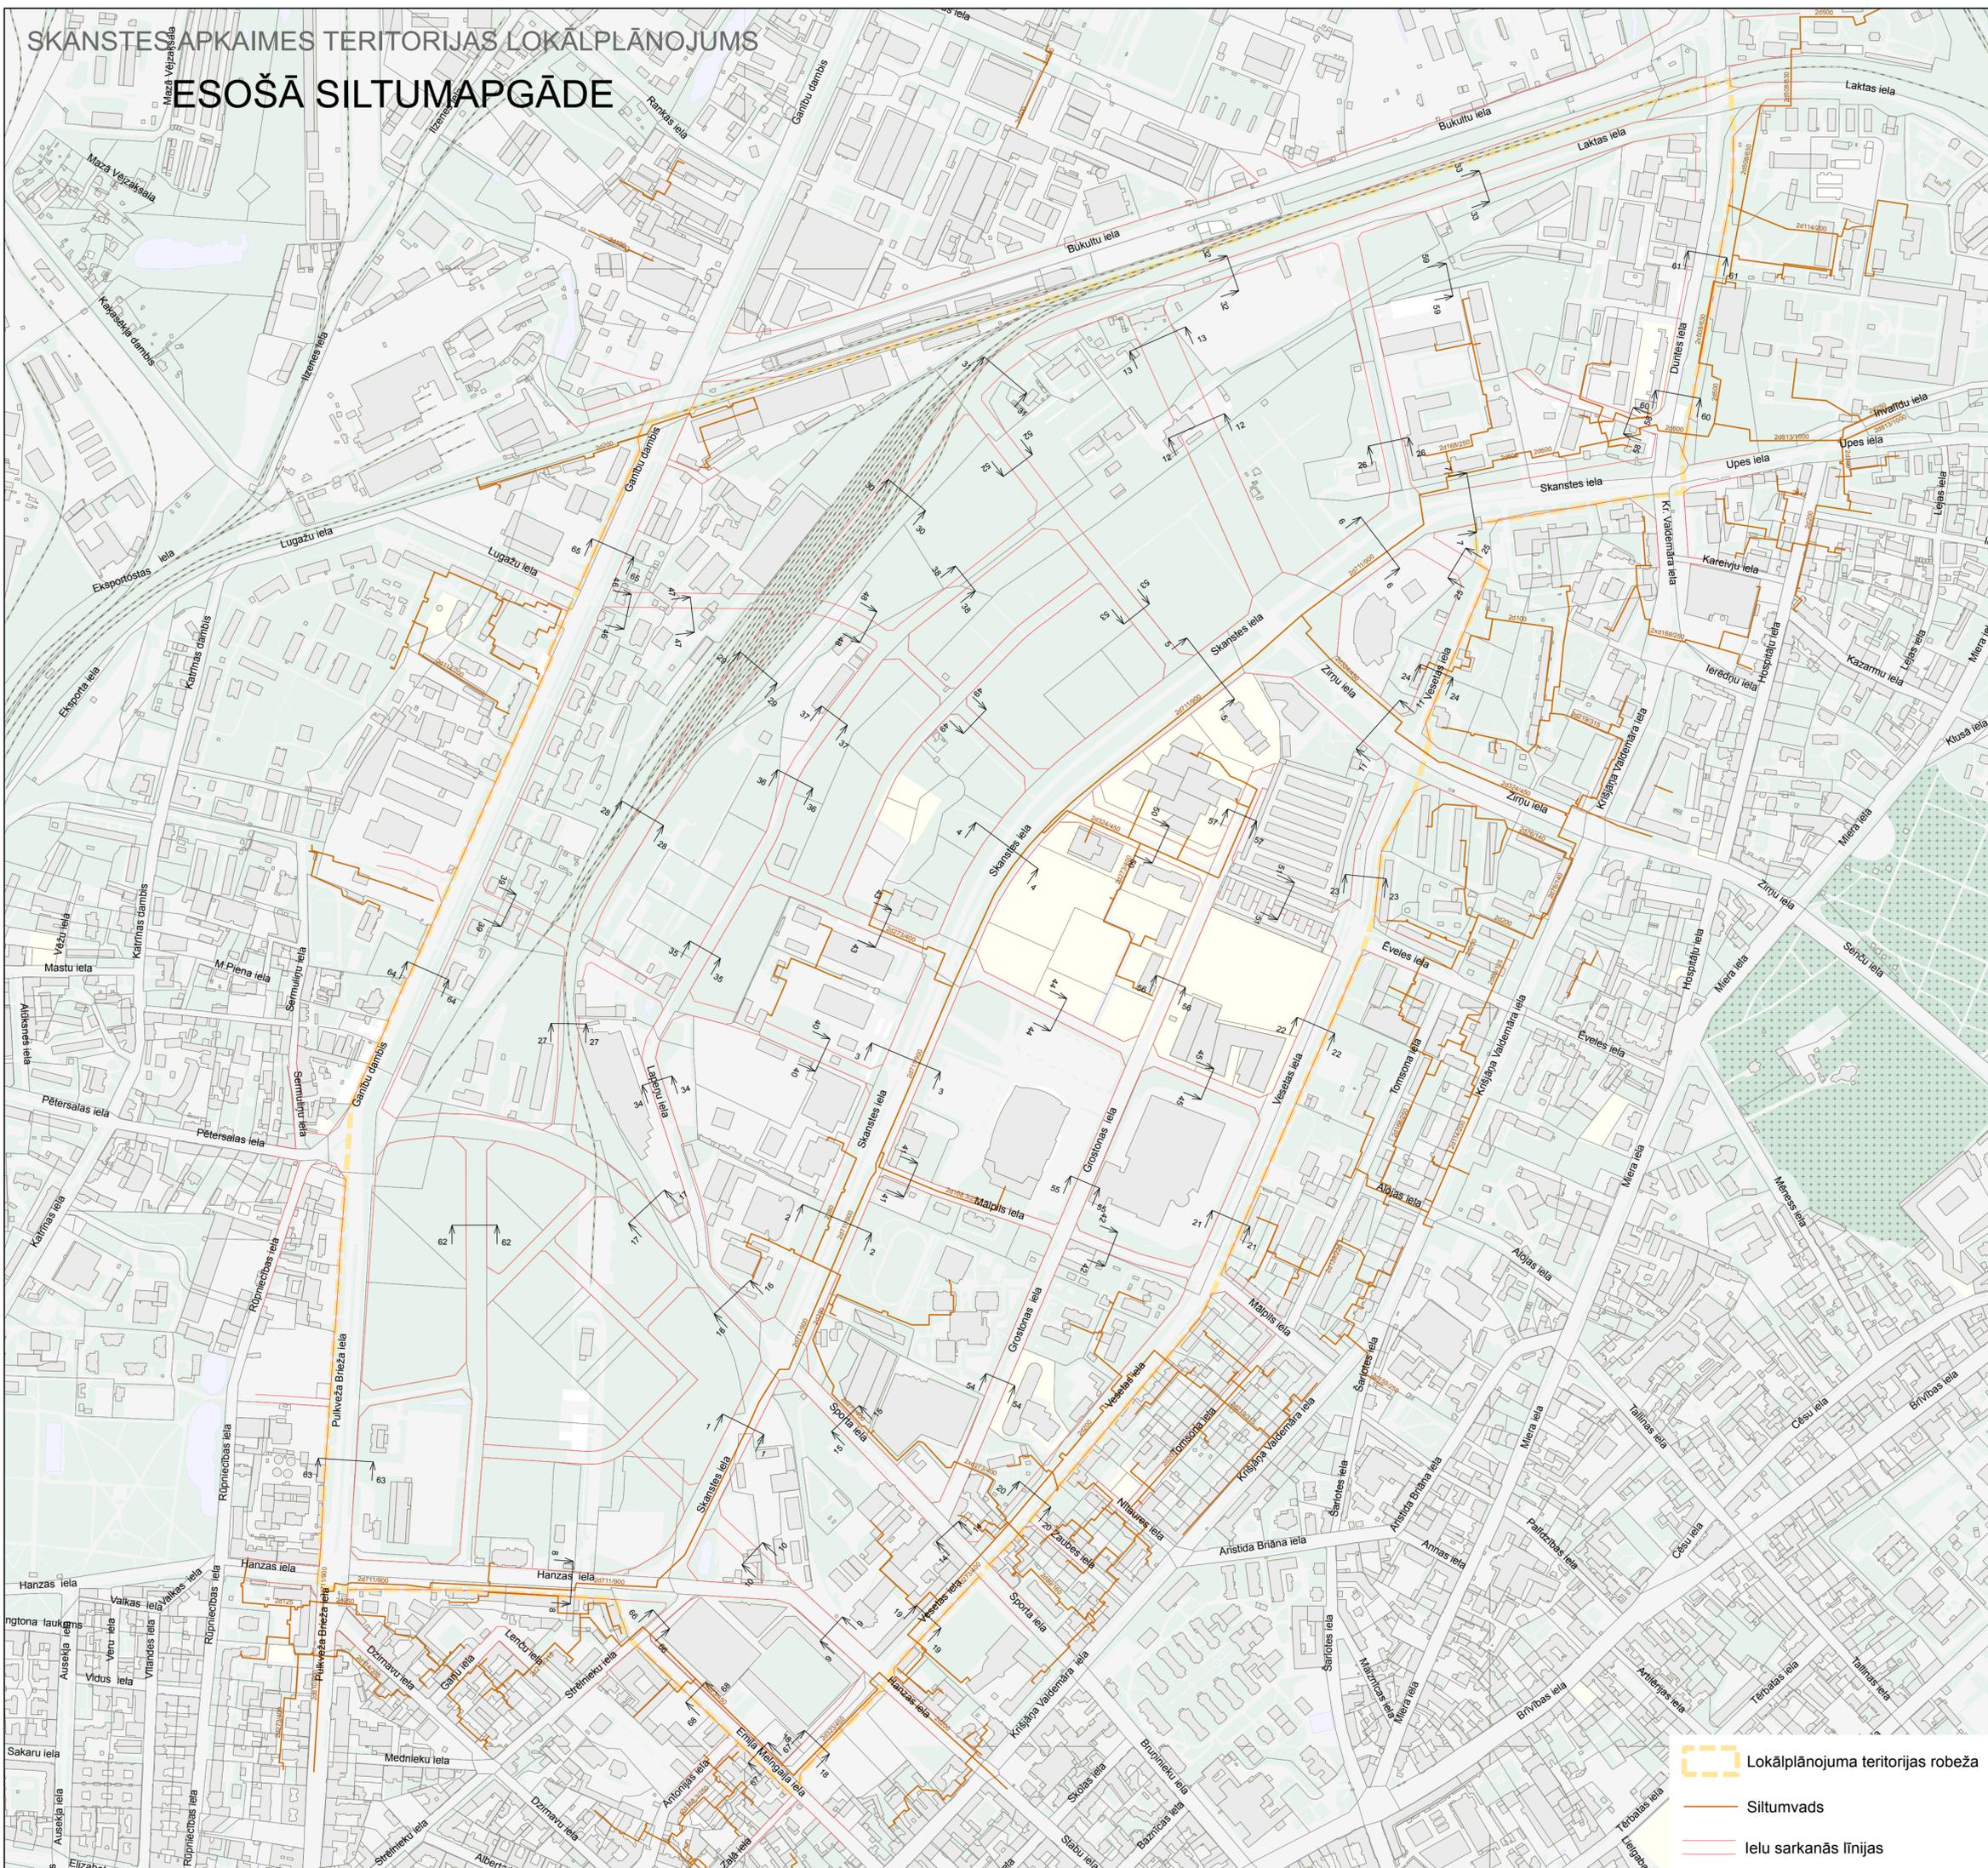

- Lokālpilnoja teritorijas robeža
- Siltumvads
- Ielu sarkanās līnijas



0 50 100 150 200 250 500 m

Kartes dati. 1. Karte sagatavota uz Latvijas Ģeotelpiskās informācijas aģentūras izstrādātā topogrāfiskā plāna ar mēroga noteiktību 1 : 2000, 2013. gads.  
2. LKS-92 TM koordinātu sistēma.  
3. Mēroga koeficients 0.999600.