


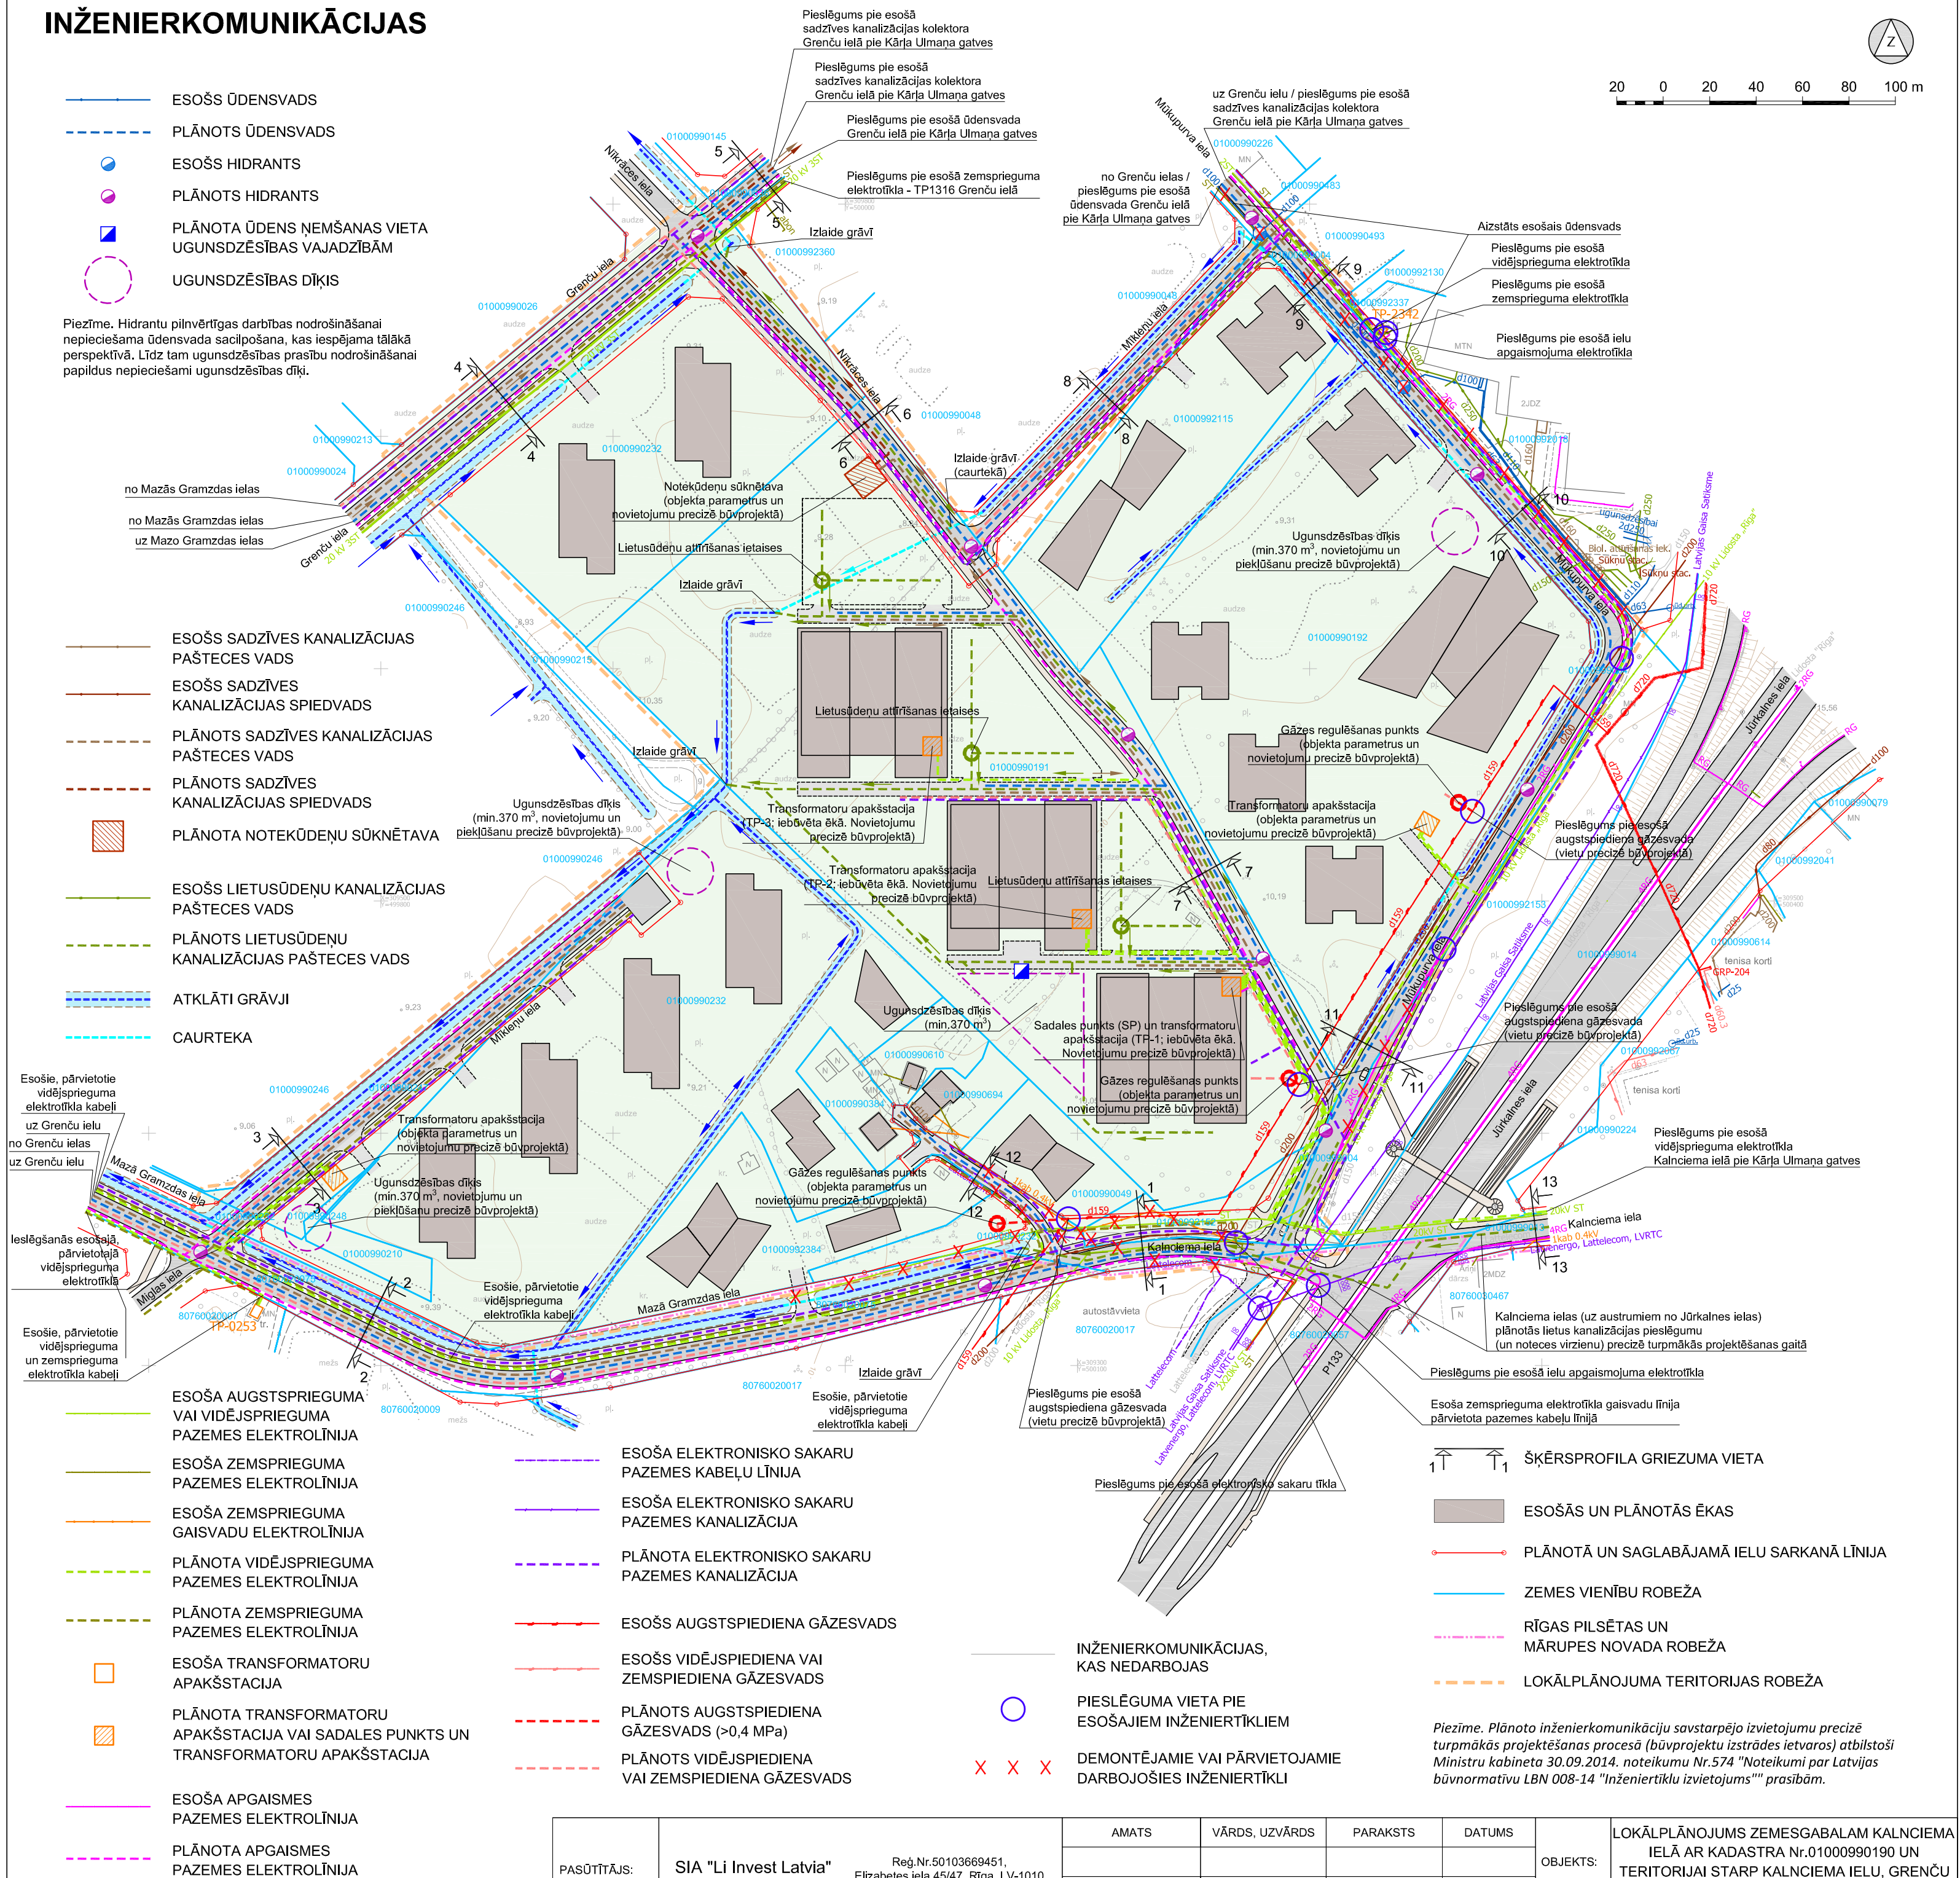

Piezīme. Plānoto inženierkomunikāciju savstarpējo izvietojumu precīzē turpmākās projektēšanas procesā (būvprojekta izstrādes ietvaros) atbilstoši Ministru kabineta 30.09.2014. noteikumu Nr.574 "Noteikumi par Latvijas būvnormatīvu LBN 008-14 "Inženiertīklu izvietojums"" prasībām.

Topogrāfijas dati.

1. Plāns sagatavots uz Rīgas domes Pilsētas attīstības departamenta 2017.gadā izsniegtā inženiertopogrāfiskā plāna ar mēroga noteikumu 1 : 2000 pamata.
2. LKS-92 TM koordinātu sistēma.
3. Mēroga koeficients 0.9999600.
4. Latvijas normālo augstumu sistēmas epochā 2000,5 (LAS-2000,5).

Nekustamā īpašuma valsts kadastra informācijas sistēmas dati - 2017.gads.

PASŪTĪTĀJS:	SIA "Li Invest Latvia" Reģ.Nr.50103669451, Elizabetes iela 45/47, Rīga, LV-1010	AMATS	VĀRDS, UZVĀRDS	PARAKSTS	DATUMS	OBJEKTS:	LOKĀLPĻĀNOJUMS ZEMESGABALAM KALNCIEMA IELĀ AR KADASTRA Nr.01000990190 UN TERITORIJAI STARP KALNCIEMA IELU, GRENČU IELU, MŪKUPURVA IELU UN JŌRKALNES IELU		
IZSTRĀDĀTĀJS:	grupa93 Reģ.Nr.50103129191, K.Barona iela 3-4, Rīga, LV-1050, tālr.: 67217043, e-pasts: info@grupag93.lv, www.grupag93.lv					RASĒJUMS:	INŽENIERKOMUNIKĀCIJAS		
		ARHITEKTE	LOLITA ČAČE						
		PROJEKTA VADĪTĀJA	RĪTA BEIKMANE-MODNIKA						
		KARTOGRĀFS	RONALDS KRŪMIŅŠ				MĒROGS 1 : 2000	LAPAS NUMURS:	6
								KOPEJĀIS LAPU SKAITS:	6