
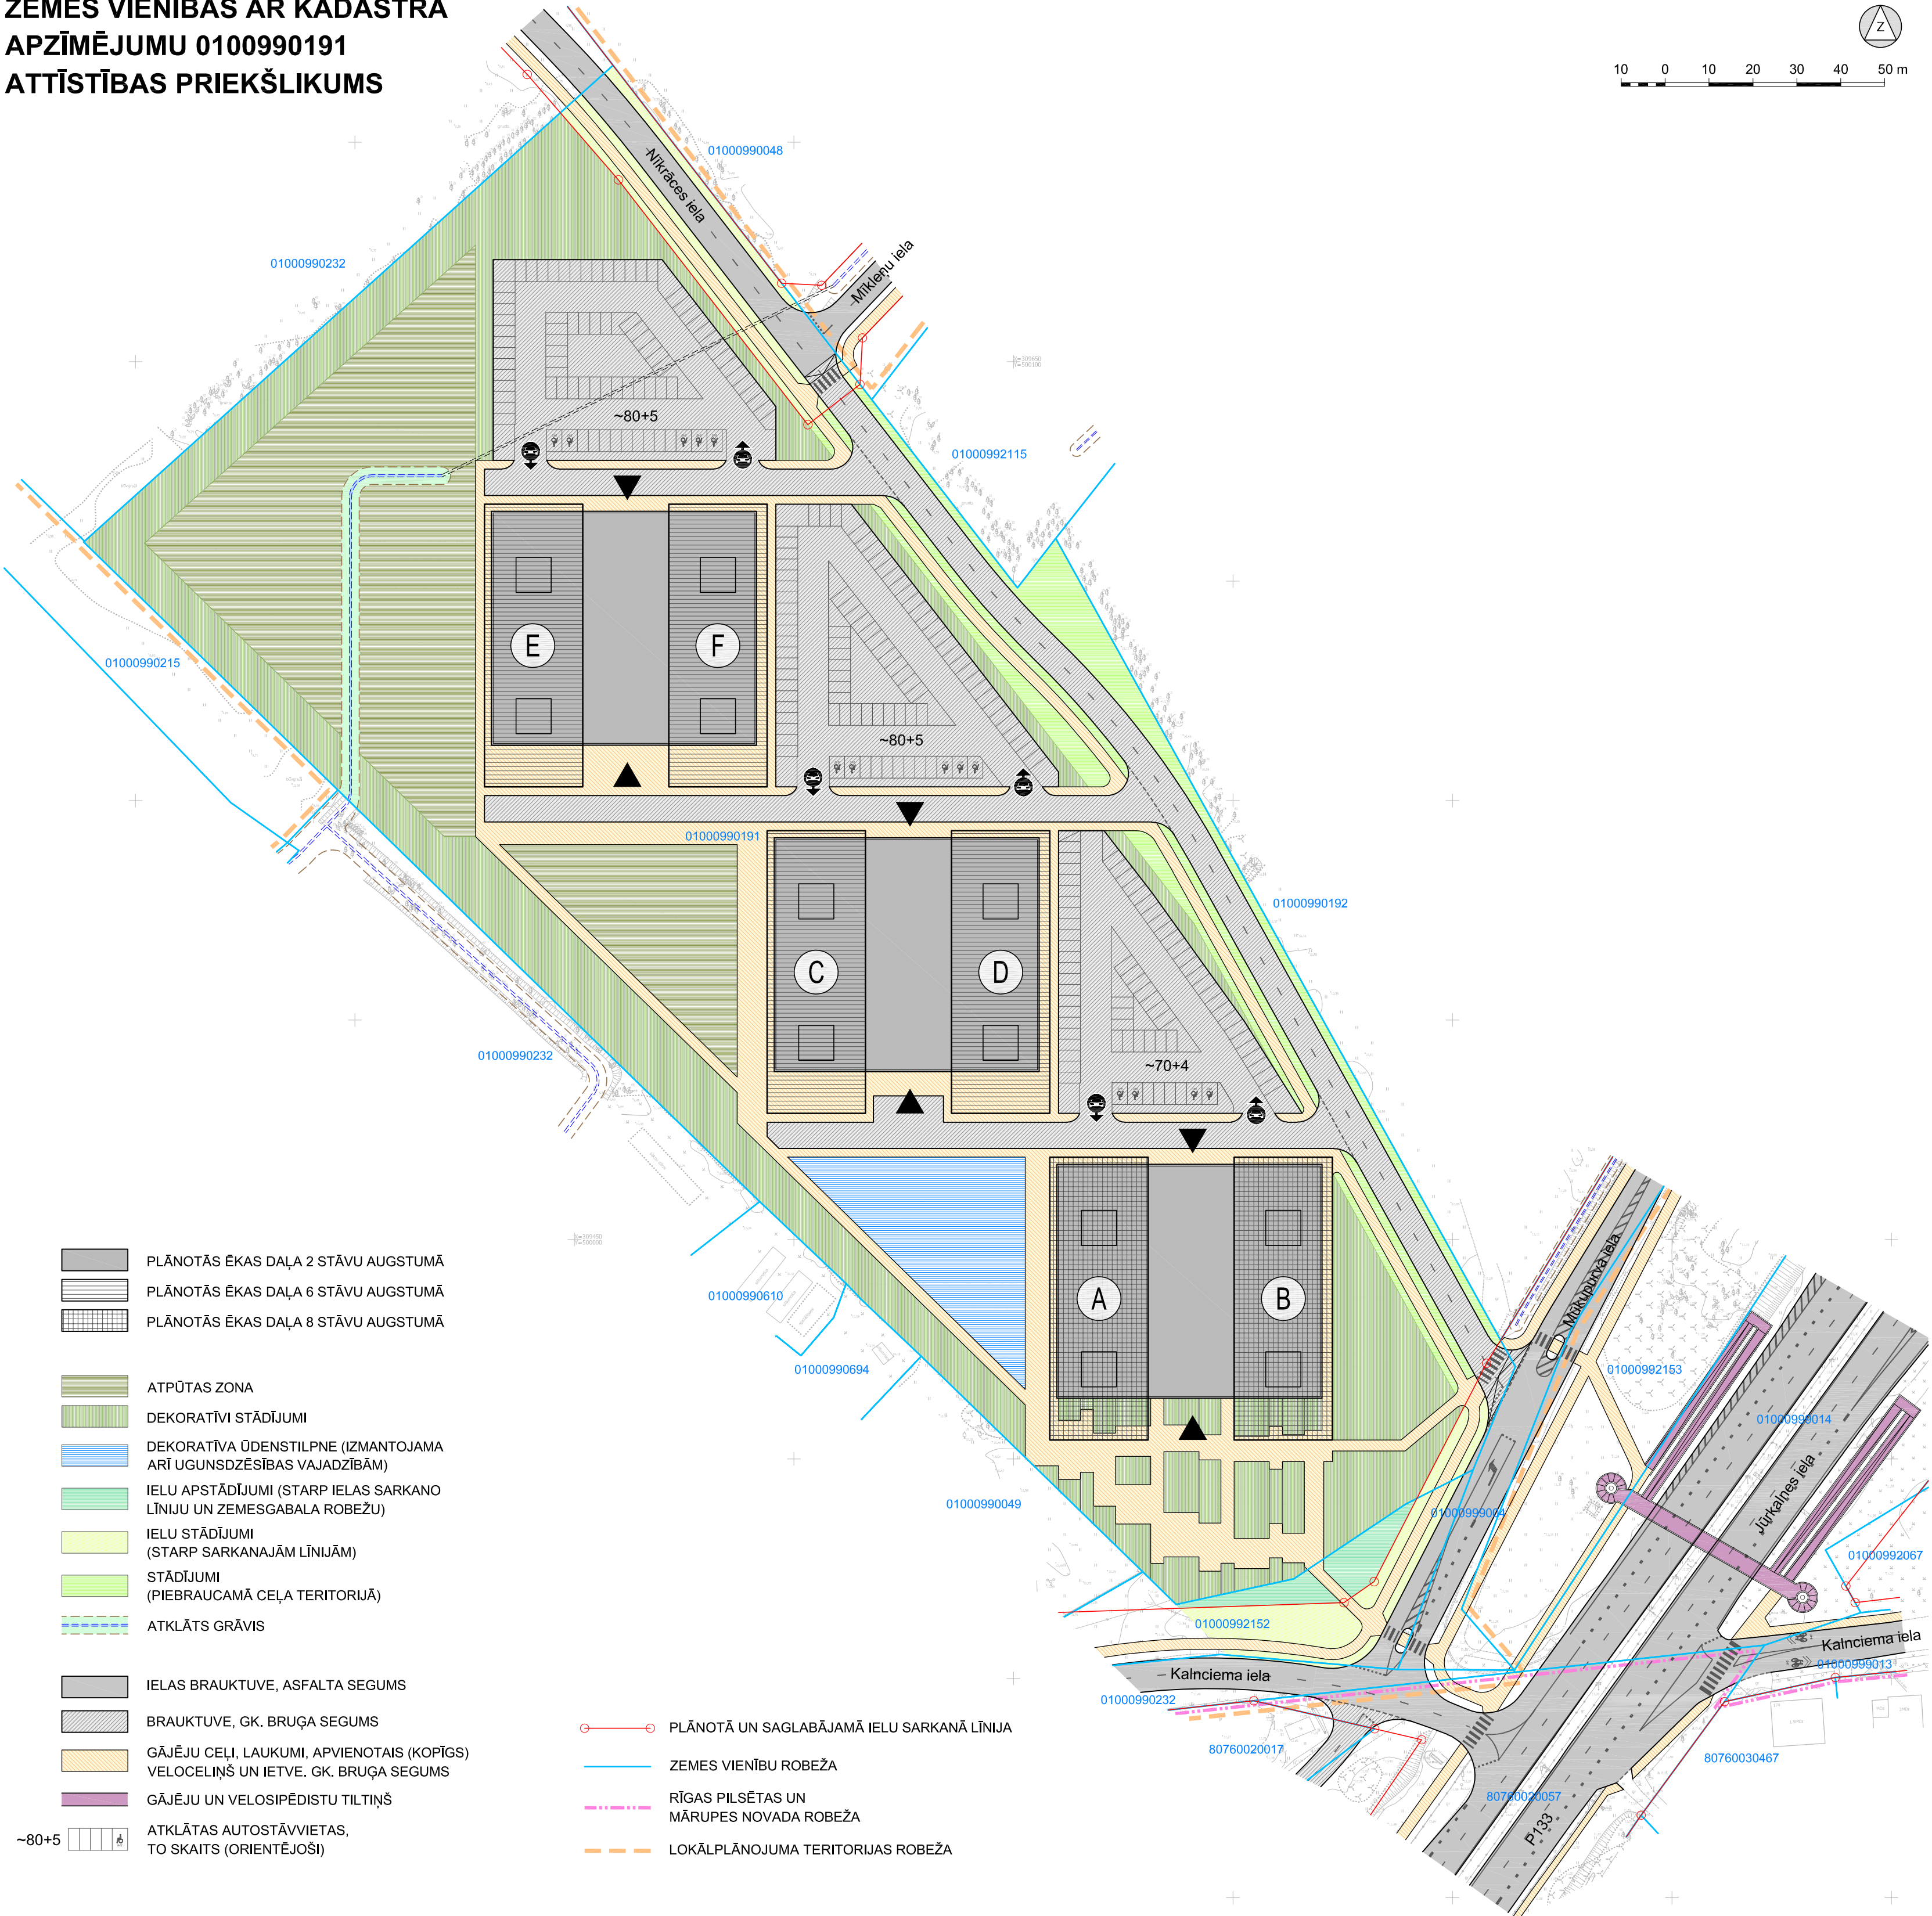


ZEMES VIENĪBAS AR KADASTRA
APZĪMĒJUMU 0100990191
ATTĪSTĪBAS PRIEKŠLIKUMS

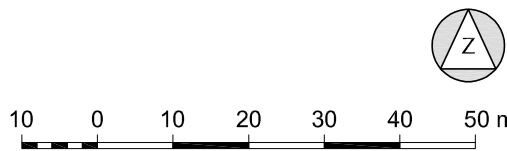

- PLĀNOTĀS ĒKAS DAĻA 2 STĀVU AUGSTUMĀ
PLĀNOTĀS ĒKAS DAĻA 6 STĀVU AUGSTUMĀ
PLĀNOTĀS ĒKAS DAĻA 8 STĀVU AUGSTUMĀ

- ATPŪTAS ZONA
DEKORATĪVI STĀDĪJUMI
DEKORATĪVA ŪDENSTILPNE (IZMANTOJAMA
ARĪ UGUNSDZĒSĪBAS VAJADZĪBĀM)
IELU APSTĀDĪJUMI (STARP IELAS SARKANO
LĪNIJU UN ZEMESGABALA ROBEŽU)
IELU STĀDĪJUMI
(STARP SARKANAJĀM LĪNIJĀM)
STĀDĪJUMI
(PIEBRAUCAMĀ CEĻA TERITORIJĀ)
ATKLĀTS GRĀVIS

- IELAS BRAUKTUVE, ASFALTA SEGUMS
BRAUKTUVE, GK. BRUĢA SEGUMS
GĀJĒJU CEĻI, LAUKUMI, APVIENOTĀIS (KOPĪGS)
VELOCELIŅŠ UN IETVE. GK. BRUĢA SEGUMS
GĀJĒJU UN VELOSIPĒDISTU TILTIŅŠ

~80+5
ATKLĀTAS AUTOSTĀVVIETAS,
TO SKAITS (ORIENTĒJOŠI)

- PLĀNOTĀ UN SAGLABĀJAMĀ IELU SARKANĀ LĪNIJA
ZEMES VIENĪBU ROBEŽA
RĪGAS PILSĒTAS UN
MĀRUPES NOVADA ROBEŽA
LOKĀLPLĀNOJUMA TERITORIJAS ROBEŽA

Topogrāfijas dati.
1. Plāns sagatavots uz Rīgas domes Pilsētas attīstības departamenta 2017.gadā
izsniegtā inženiertopogrāfiskā plāna ar mēroga noteiktību 1 : 2000 pamata.
2. LKS-92 TM koordinātu sistēma.
3. Mēroga koeficients 0.999600.
4. Latvijas normālo augstumu sistēma epochā 2000.5 (LAS-2000.5).

Nekustamā īpašuma valsts kadastra informācijas sistēmas dati - 2017.gads.

PASŪTĪTĀJS:	SIA "Li Invest Latvia" Reģ.Nr.50103669451, Elizabetes iela 45/47, Rīga, LV-1010	AMATS	VĀRDS, UZVĀRDS	PARAKSTS	DATUMS	OBJEKTS:	LOKĀLPLĀNOJUMS ZEMESGABALAM KALNCIEMA IELĀ AR KADASTRA Nr.01000990190 UN TERITORIJAI STARP KALNCIEMA IELU, GRENČU IELU, MŪKUPURVA IELU UN JŪRKALNES IELU		
IZSTRĀDĀTĀJS:	grupa93 Reģ.Nr.50103129191, K.Barona iela 3-4, Rīga, LV-1050, tālr.: 67217043, e-pasts: info@grupa93.lv, www.grupa93.lv					RĀSĒJUMS:	ZEMES VIENĪBAS AR KADASTRA APZĪMĒJUMU 0100990191 ATTĪSTĪBAS PRIEKŠLIKUMS		
		ARHITEKTE	LOLITA ČAČE						
		PROJEKTA VADĪTĀJA	RĪTA BEIKMANE-MODNIKA						
		KARTOGRĀFS	RONALDS KRŪMIŅŠ						
						MĒROGS 1 : 1000	LAPAS NUMURS:		5
							KOPĒJAIS LAPU SKAITS:		6