

KOKU CIRŠANAS PUBLISKĀ APSPRIEŠANA

Rīgā, Eksporta ielas sarkanajās līnijās (kadastra apzīmējums 0100 011 0003) pie Andrejostas ielas 3, Eksporta ielas sarkanajās līnijās (kadastra apzīmējums 0100 010 2042), pie Eksporta ielas 1A

OBJEKTS: SIA “Rīgas jahtu kluba “Andrejosta”” teritorijas apbūves un labiekārtojuma projekts

INFORMĀCIJA

Adrese: Rīgā, Eksporta ielas sarkanajās līnijās pie Andrejostas ielas 3, Eksporta ielas sarkanajās līnijās pie Eksporta ielas 1A;

Kadastra Nr.: 0100 011 0003; 0100 010 2042

Zemes īpašnieks un koku ciršanas ierosinātājs: SIA “Rīgas jahtu kluba “Andrejosta””

PAMATOJUMS



Rīgas domes Apstādījumu saglabāšanas komisijas 10.09.2018. sēdes protokols

Nr. 37. 1.2.3. š.

KOKU CIRŠANAS IEMESLS

Saistībā ar SIA “Rīgas jahtu kluba “Andrejosta”” teritorijas apbūves projekta izstrādi papildus paredzēts cirst: 1 bērzu ø 31/28 cm un 3 ošus ø 51, 36/35, 35 cm Rīgā, Eksporta ielas sarkanajās līnijās (kadastra apzīmējums 0100 011 0003), pie Andrejostas ielas 3 un 3 liepas ø 19/17/10 (celma caurmērs 23 cm), 49, 38/37 cm Rīgā, Eksporta ielas sarkanajās līnijās (kadastra apzīmējums 0100 010 2042), pie Eksporta ielas 1A.

OBJEKTA ATRĀŠANĀS VIETA

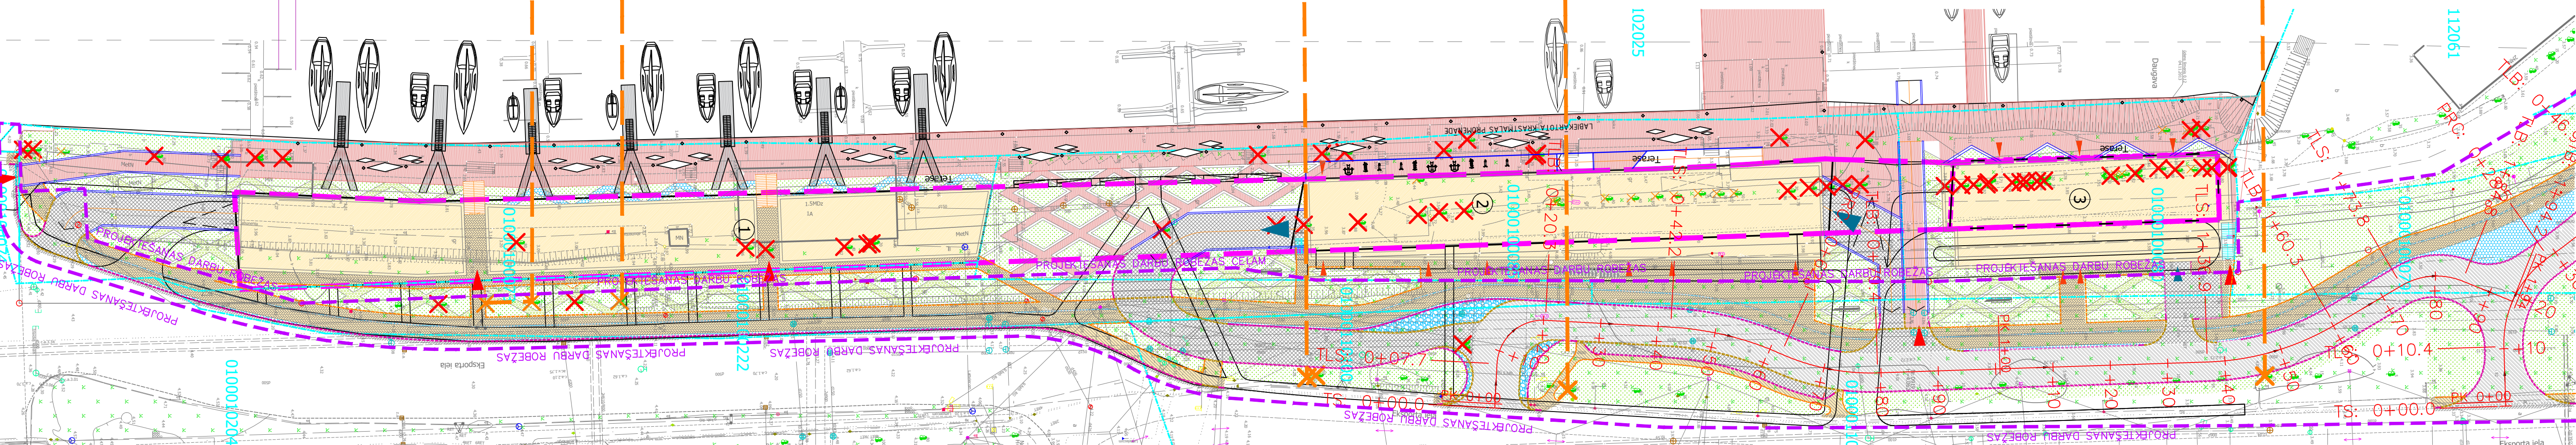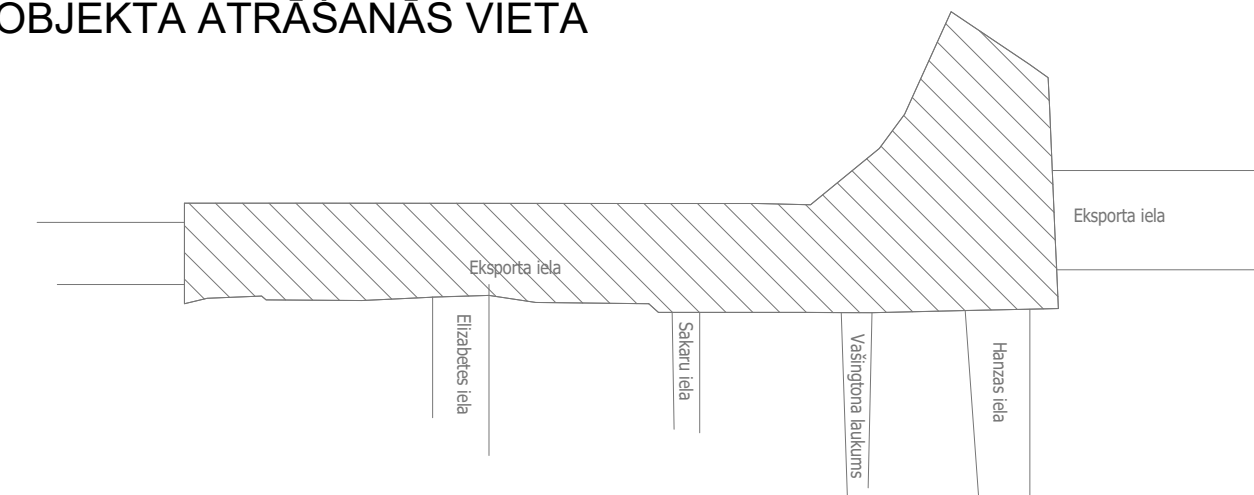

IESPĒJA IZTEIKT VIEDOKĻUS UN PRIEKŠLIKUMUS

Publiskā apspriešana notiek no 22.10.2018. līdz 02.11.2018.

Rakstiskas atsauksmes (aptauju lapas) lūdzam nosūtīt pa pastu vai iesniegt līdz 02.11.2018. šādās vietās:

1. Rīgas pilsētas būvvaldes Vadītāja biroja Klientu apkalpošanas centrā Rīgā, Amatu ielā 4, 1. stāvā (tālr.: 67105800, 67012889), apmeklētāju pieņemšanas laikā:

pirmdienās, ceturtdienās 9.00 – 19.00;

otrdienās, trešdienās 9.00 – 16.00;

piektdienās 8.00 – 14.00;

2. jebkurā Rīgas domes Apmeklētāju pieņemšanas centra filiālē (bezmaksas informatīvais tālr.: 80000800);

3. jebkurā Rīgas Centrālās bibliotēkas filiālbibliotēkā;

4. elektroniski aizpildīt un nosūtīt portālā <https://pasvaldiba.riga.lv> sadaļā "e-pakalpojumi".

Pēc publiskās apspriešanas ieteikumu apkopošanas Rīgas pilsētas būvvalde ziņojumu par publiskās apspriešanas rezultātiem virzīs izskatīšanai Rīgas domes Apstādījumu saglabāšanas komisijas sēdē (informatīvais tālr.: 67012976, e-pasts: buvvalde@riga.lv);

IEPAZĪTIES AR MATERIĀLIEM PAR PLĀNOTO KOKU CIRŠANU UN SAŅEMT SĪKĀKU INFORMĀCIJU IESPĒJAMS:

1. Rīgas pilsētas būvvaldes Apstādījumu inspekcijā, Rīgā, Amatu ielā 4, 320. kab., apmeklētāju pieņemšanas laikā: pirmdienās, ceturtdienās: 14.00 – 18.00 (tālr.: 67012976); e-pasts buvvalde@riga.lv
2. Rīgas pilsētas būvvaldes portālā www.rpbv.lv;
3. Rīgas pašvaldības portālā <https://pasvaldiba.riga.lv>;
4. Rīgas pilsētas Ziemeļu izpilddirekcijā Rīgā, Rūpniecības ielā 21;
5. pie koku ciršanas ierosinātāja pilnvarotās personas Uģa Stipnieka, Rīgā, Eksporta ielā 1A, tālr.: 29276347.



PIEŅEMTIE APZĪMĒJUMI

	izcērtams koks kad.nr.: 01000100073; 01000100085; 01000100080 (Kokiem ir bijusi publiskā apspriešana 2015. gadā)
	izcērtams koks (koks atrodas Eksporta ielas sarkanajās līnijās uz pašvaldībai piederošas zemes, kad.nr.01000102042 01000110003; (kokiem nav bijusi publiskā apspriešana)
	plānotās apbūves robežas
	plānotās pazemes būves robežas

	ESOŠĀ ZOGABARJERAS PĀRCEĻŠANA
	PROJ. NOGĀZE / NOGĀZES PĒDA
	PROJ. BRAUKTUVES ASFALTA SEGUMS
	PROJ. NOBRAUKTUVES (AUTOSTĀVVIETAS)ASFALTA SEGUMS
	PROJ. IETVES ASFALTA SEGUMS
	PROJ. BRAUKTUVES ASFALTA SEGUMA SALAUDUMA ZONA
	PROJ. IETVES ASFALTA SEGUMA SALAUDUMA ZONA
	PROJ. BRAUKTUVES BETONA BRUKAKMENS SEGUMS
	PROJ. NOBRAUKTUVES BETONA BRUKAKMENS SEGUMS
	PROJ. IETVES BETONA BRUKAKMENS SEGUMS
	PROJ. DABĪGĀ BRUKAKMENS SEGUMS CEMENTA JAVĀ
	PROJ. KALTĀ BRUKAKMENS SEGUMS CEMENTA JAVĀ
	PROJ. TAKTILĀ BRUĢA SEGUMS
	PROJ. PĀRLIEKAMS BETONA BRUKAKMENS SEGUMS
	PROJ. BETONA EKOBRAUKAKMENS SEGUMS
	PROJ. AUGU ZEME AR ZĀLES SEKLĀM
	PROJ. AUGU ZEME
	PROJ. BRAUKTUVES SEGUMS AR MINERĀLMATERIĀLU
	PROJ. NOBRAUKTUVES SEGUMS AR MINERĀLMATERIĀLU
	PROJ. NOMALES SEGUMS AR MINERĀLMATERIĀLU
	PROJ. PĀREJAS POSMA SEGUMS AR MINERĀLMATERIĀLU
	PROJ. IETVES ELASTOPAVE SEGUMS
	PROJ. NOBRAUKTUVES ELASTOPAVE SEGUMS
	PROJ. BETONA APMALE 20.16.9
	PROJ. KABELIS AXPK-4X25 AIZSARGCAURULE
	PROJ. LED70W GAISMEKLIS 8M BALSTĀ
	PROJ. INFILTRĀCIJAS KASETES
	PROJ. KA
	PROJ. PROMENĀDE
	PROJ. TERASES DĒĻI SEGUMS
	IEBRAUKŠANA / IZBRAUKŠANA PAZEMES AUTOSTĀVVIETĀ
	GAJĒJU / VELO PIEKĻUVE
	IEEJAS EKĀS