


KOKU CIRŠANAS PUBLISKĀ APSPRIEŠANA

RĪGĀ, HANZAS IELĀ 14 I (18. GRUPA, 2007. GRUNTS)

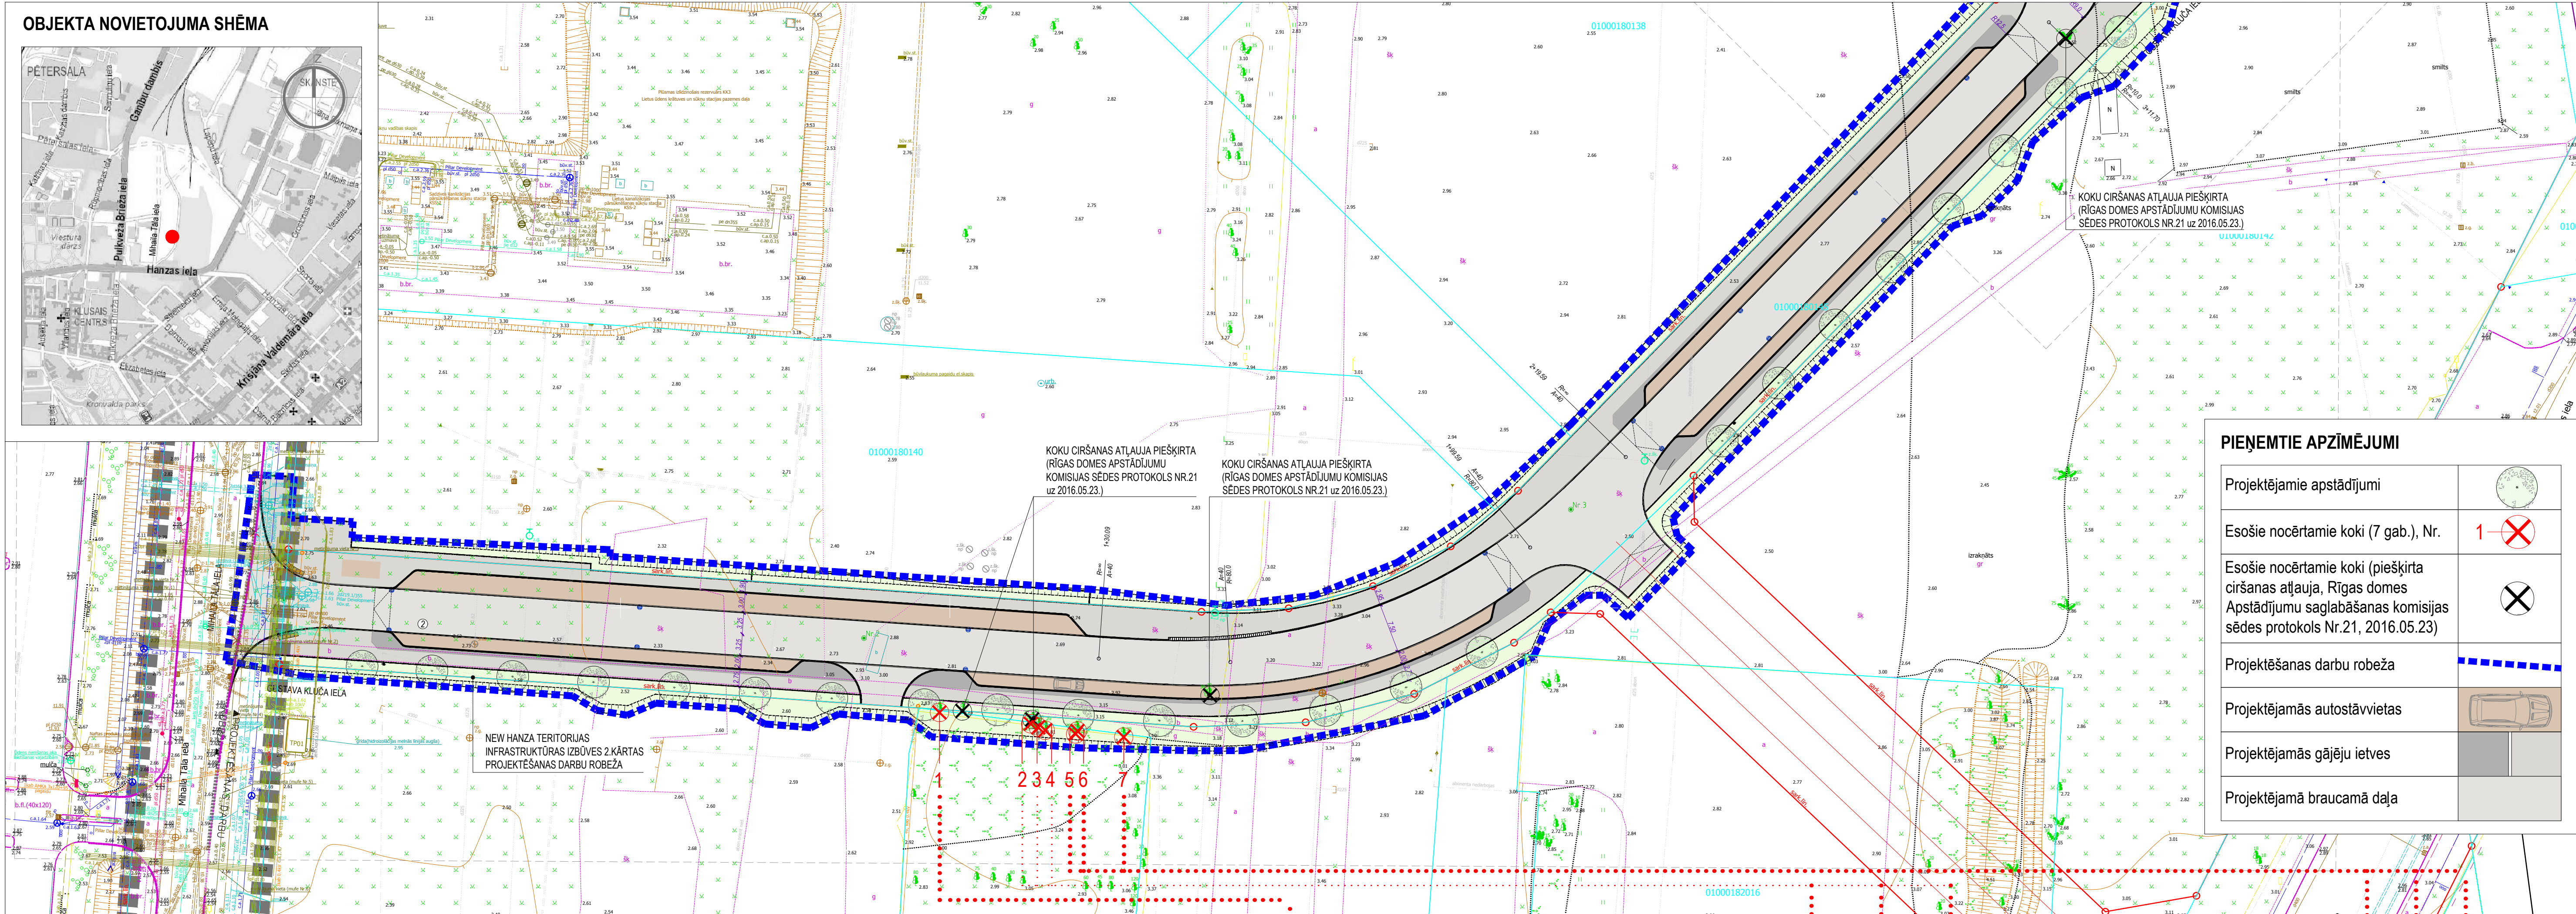

OBJEKTS
NEW HANZA CITY teritorijas infrastruktūras 2.kārtas izbūve Rīgā, Hanzas ielā 14 I

INFORMĀCIJA
Adrese: Rīga, Hanzas iela 14 I, kadastra Nr. 0100 018 2007
Zemes īpašnieks: SIA Kopuzņēmums "Latberia Motors"
Koku ciršanas ierosinātājs: SIA "Pillar Architekten", reģ. Nr. 40103437217, juridiskā adrese: Rīga, Pulkveža Brieža iela 28A, kontakttāl. 67015657

PAMATOJUMS
Rīgas domes Apstādījumu saglabāšanas komisijas 25.09.2018. sēdes protokols Nr. 39, 1.2.5. §.

KOKU CIRŠANAS IEMESLS
Saistībā ar jaunas ielas izbūvi nepieciešams cirst 7 kļavas Ø 16 (celma caurmērs 21 cm), 20, 21, 20, 22/14, 24, 32 cm.
Projekta risinājumi paredz jaunu koku stādījumus.

- IESPĒJA IZTEIKT VIEDOKĻUS UN PRIEKŠLIKUMUS**
Publiskā apspriešana notiek no 30.10.2018. līdz 12.11.2018.
Rakstiskas atsauksmes (aptaujas lapas) lūdzam nosūtīt pa pastu vai iesniegt līdz 12.11.2018. šādās vietās:
- Rīgas pilsētas būvvaldes Vadītāja biroja Klientu apkalpošanas centrā Rīgā, Amatu ielā 4, 1.stāvā (tāl. 67105800, 67012889), apmeklētāju pieņemšanas laikā:
 - pirmdienās, ceturtdienās 9.00 - 19.00,
 - otrdienās, trešdienās 9.00 - 16.00,
 - piektdienās 8.00 - 14.00,
 - jebkurā Rīgas domes Apmeklētāju pieņemšanas centra filiālē (bezmaksas informatīvais tālr.: 80000800);
 - jebkurā Rīgas Centrālās bibliotēkas filiālbibliotēkā;
 - elektroniski aizpildīt un nosūtīt portālā <https://pasvaldiba.riga.lv/sadaļa/e-pakalpojumi>.

Pēc publiskās apspriešanas rezultātu apkopošanas Rīgas pilsētas būvvalde ziņojumu par publiskās apspriešanas rezultātiem virzīs izskatīšanai Rīgas domes Apstādījumu saglabāšanas komisijas sēdē (informatīvais tālr. 67012976, e-pasts: buvvalde@riga.lv)

IEPAZĪTIES AR MATERIĀLIEM PAR PLĀNOTO KOKU CIRŠANU UN SAŅEMT SĪKĀKU INFORMĀCIJU IESPĒJAMS

- Rīgas pilsētas būvvaldes Apstādījumu inspekcijā Rīgā, Amatu ielā 4, 320.kab., apmeklētāju pieņemšanas laikā:
 - pirmdienās, ceturtdienās: 14.00 - 18.00 (tāl.67012976, e-pasts: buvvalde@riga.lv);
- Rīgas pilsētas būvvaldes portālā www.rpbv.lv;
- Rīgas pilsētas pašvaldības portālā <https://pasvaldiba.riga.lv/>;
- Rīgas Ziemeļu izpilddirekcijā Rīgā, Rūpniecības ielā 21;
- Pie SIA "Pillar Architekten", Rīgā, Pulkveža Brieža ielā 28A, kontakttāl.67015657, kontaktpersonas Roberta Meiera.

