
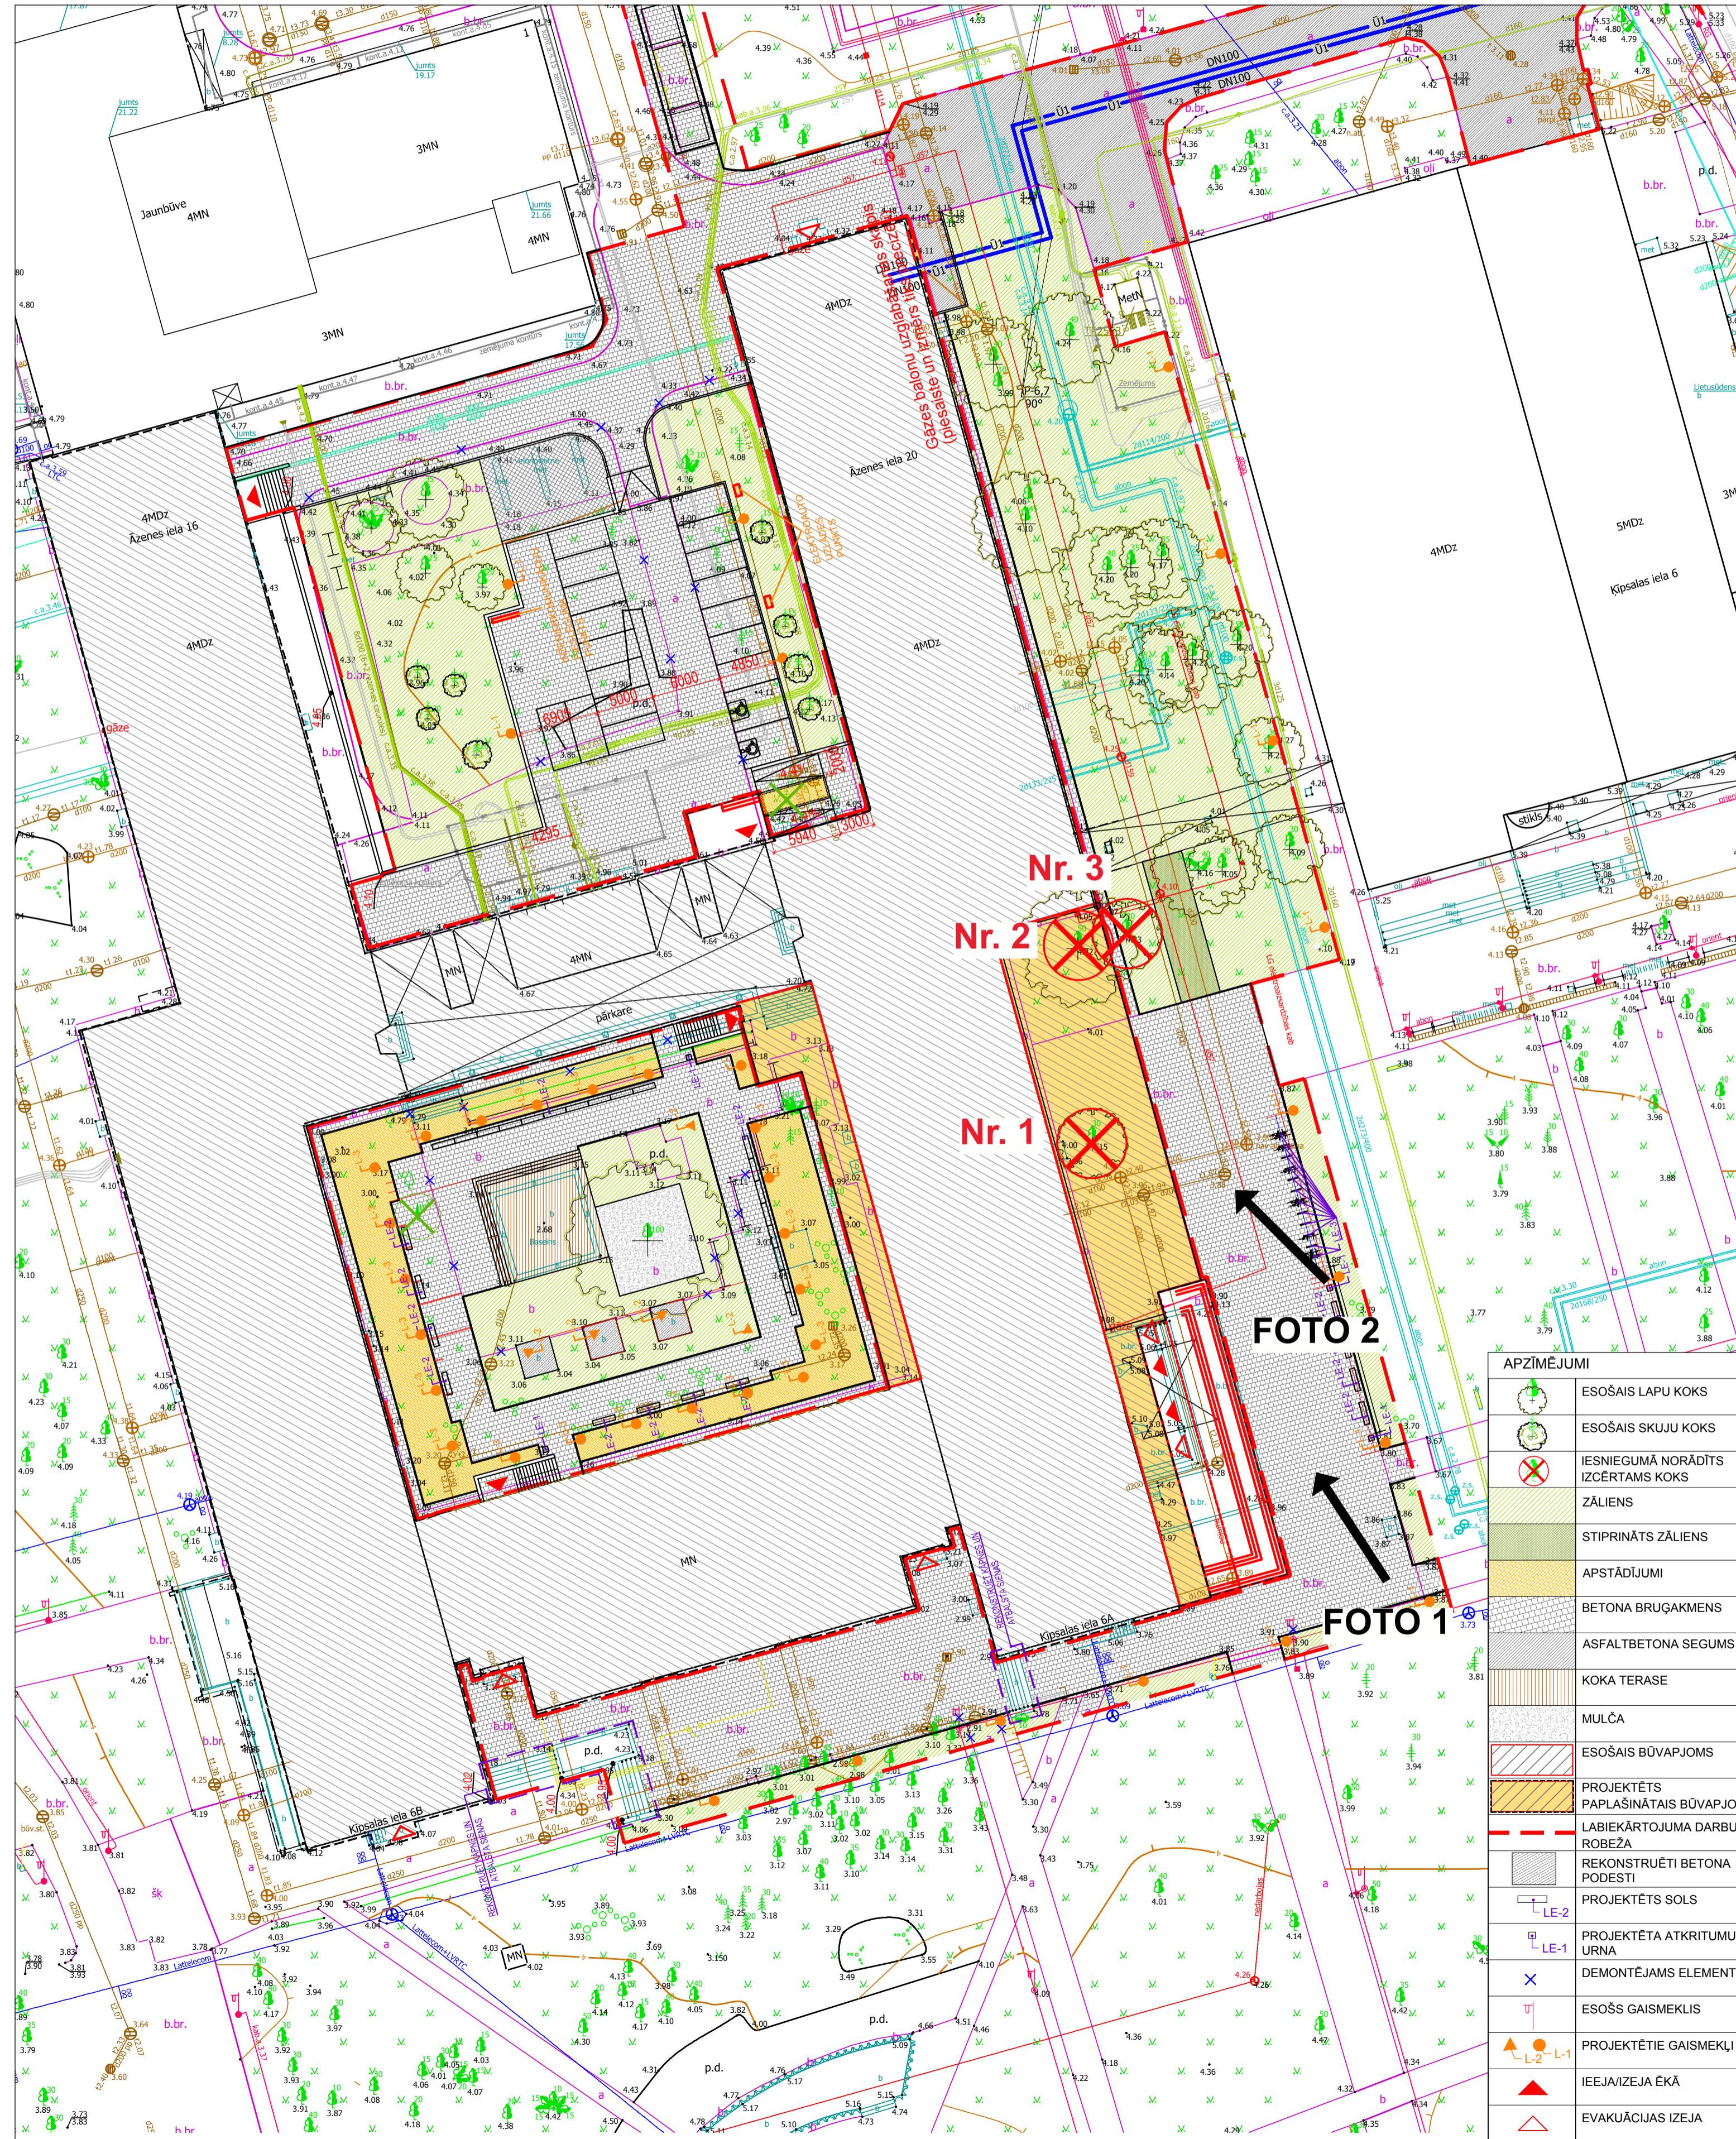


KOKU CIRŠANAS PUBLISKĀ APSPIEŠANA

RĪGĀ, KĪPSALAS IELĀ 6 (62. GRUPA, 2003. GRUNTS; KADASTRA APZĪMĒJUMS 0100 062 0208)

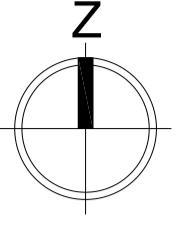

OBJEKTS

Rīgas Tehniskās universitātes Inženierzinātņu un videotehnoloģiju centra mācību korpusa pārbūve

INFORMĀCIJA

Adrese: Rīga, Kipsalas iela 6 (62. grupa, 2003. grunts; kadastra apzīmējums 0100 062 0208)

Zemesgabala kadastra Nr. 0100 062 2003; kadastra apzīmējums 0100 062 0208

Zemesgabala īpašnieks un koku ciršanas ierosinātājs: Rīgas Tehniskā universitāte (reģ. Nr. 90000068977)

Projektētājs: SIA "Valeinis un Stepe" (reģ. Nr. 40003302383)

PAMATOJUMS

Rīgas domes Apstādījumu saglabāšanas komisijas 05.11.2018. sēdes protokols Nr. 45, 1.2.9. §

KOKU CIRŠANAS IEMECLS

Saistībā ar mācību korpusa pārbūvi/ ēkas paplašinātu apbūvi Rīgā, Kipsalas iela 6 (62. grupa, 2003. grunts; kadastra apzīmējums 01000620208) paredzēts cirst 2 bērzas, Ø 36 cm (Nr.1), Ø 44 cm (Nr.2) un 1 auglu koku (Nr.3).

IESPĒJA IZTEIKT VIEDOKĻUS UN PRIEKŠLIKUMUS

Publiskā apspiešana notiek no 13.11.2018. līdz 27.11.2018.

Rakstiskas atsauksmes (aptaujas lapas) līdzam iesniegt (vai nosūtīt pa pastu) līdz 27.11.2018. šādās vietās:

1. Rīgas pilsētas būvvaldes Vadītāja biroja Klientu apkalošanas centrā Rīgā, Amatu ielā 4, 1. stāvā, tālr.: 67105800, 67012889, apmeklētāju pieņemšanas laikā: pirmdiens, ceturtiens 9:00 - 19:00; otrdiens, trešdiens 9:00 - 16:00; piektdiens 8:00 - 14:00;
2. jebkurā Rīgas domes Apmeklētāju pieņemšanas centra filiālē (bezmaksas tālr. 80000800);
3. jebkurā Rīgas Centrālās bibliotēkas filiālbibliotēkā;
4. elektroniski aizpildīt un nosūtīt portālā <https://pasvaldiba.riga.lv>.

Pēc publiskās apspiešanas rezultātu apkopošanas Rīgas pilsētas būvvalde ziņojumu par publiskās apspiešanas rezultātiem virzīs izskatīšanai Rīgas domes Apstādījumu saglabāšanas komisijas sēdē (informatīvais tālrunis 67012976, e-pasts: buvvalde@riga.lv).

IEPAZĪTİES AR MATERIĀLIEM PAR PLĀNOTO KOKU CIRŠANU UN SANEMT SĪKĀKU INORMĀCIJU IESPĒJAMS:

1. Rīgas pilsētas būvvaldes Apstādījumu inspekcijā Rīgā, Amatu ielā 4, 320. kab., apmeklētāju pieņemšanas laikā pirmdiens un ceturtiens no 14:00 līdz 18:00 (tālr. 67012976, e-pasts: buvvalde@riga.lv);
2. Rīgas pilsētas būvvaldes portālā www.rpbv.lv;
3. Rīgas pašvaldības portālā <https://pasvaldiba.riga.lv>;
4. Rīgas pilsētas pašvaldības Pārdaugavas izpilddirekcijā Rīgā, Eduarda Smiļģa ielā 46, tālr.: 67012317;
5. pie koku ciršanas ierosinātāja pilnvarotās personas: SIA "Valeinis un Stepe", Rīga, Jāņa ielā 8, kontaktpersona Ģirts Runis, tālr. 26494758 e-pasts: we@landshape.lv.

FOTO 1



FOTO 2

