

KOKU CIRŠANAS PUBLISKĀ APSPRIEŠANA

RĪGĀ, MIERA IELĀ 107 (25.GRUPA, 155.GRUNTS)




1.Parastais ozols(Ø37cm)



2.Parastā kļava(Ø28cm)




3.Parastā kļava(Ø42cm)

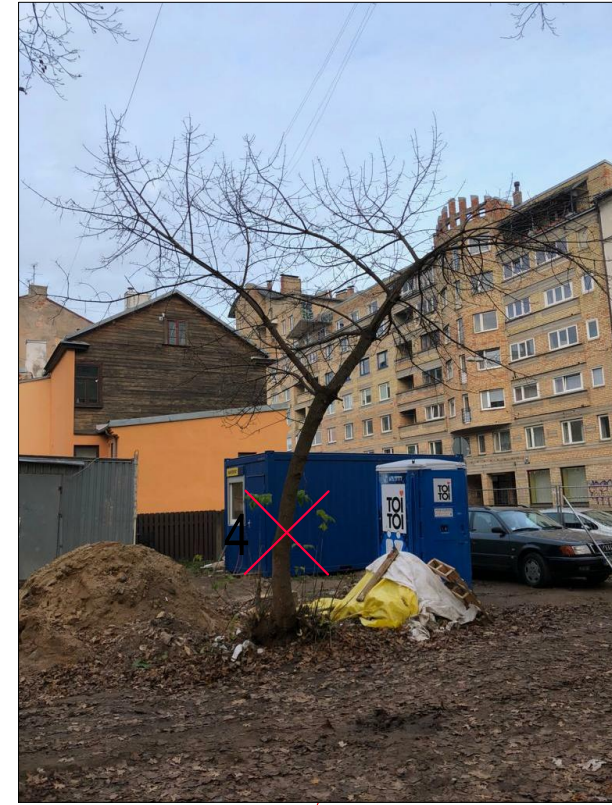

4.Parastā kļava(Ø18cm)
(Celma caurmērs 36cm)



Kopējais skats

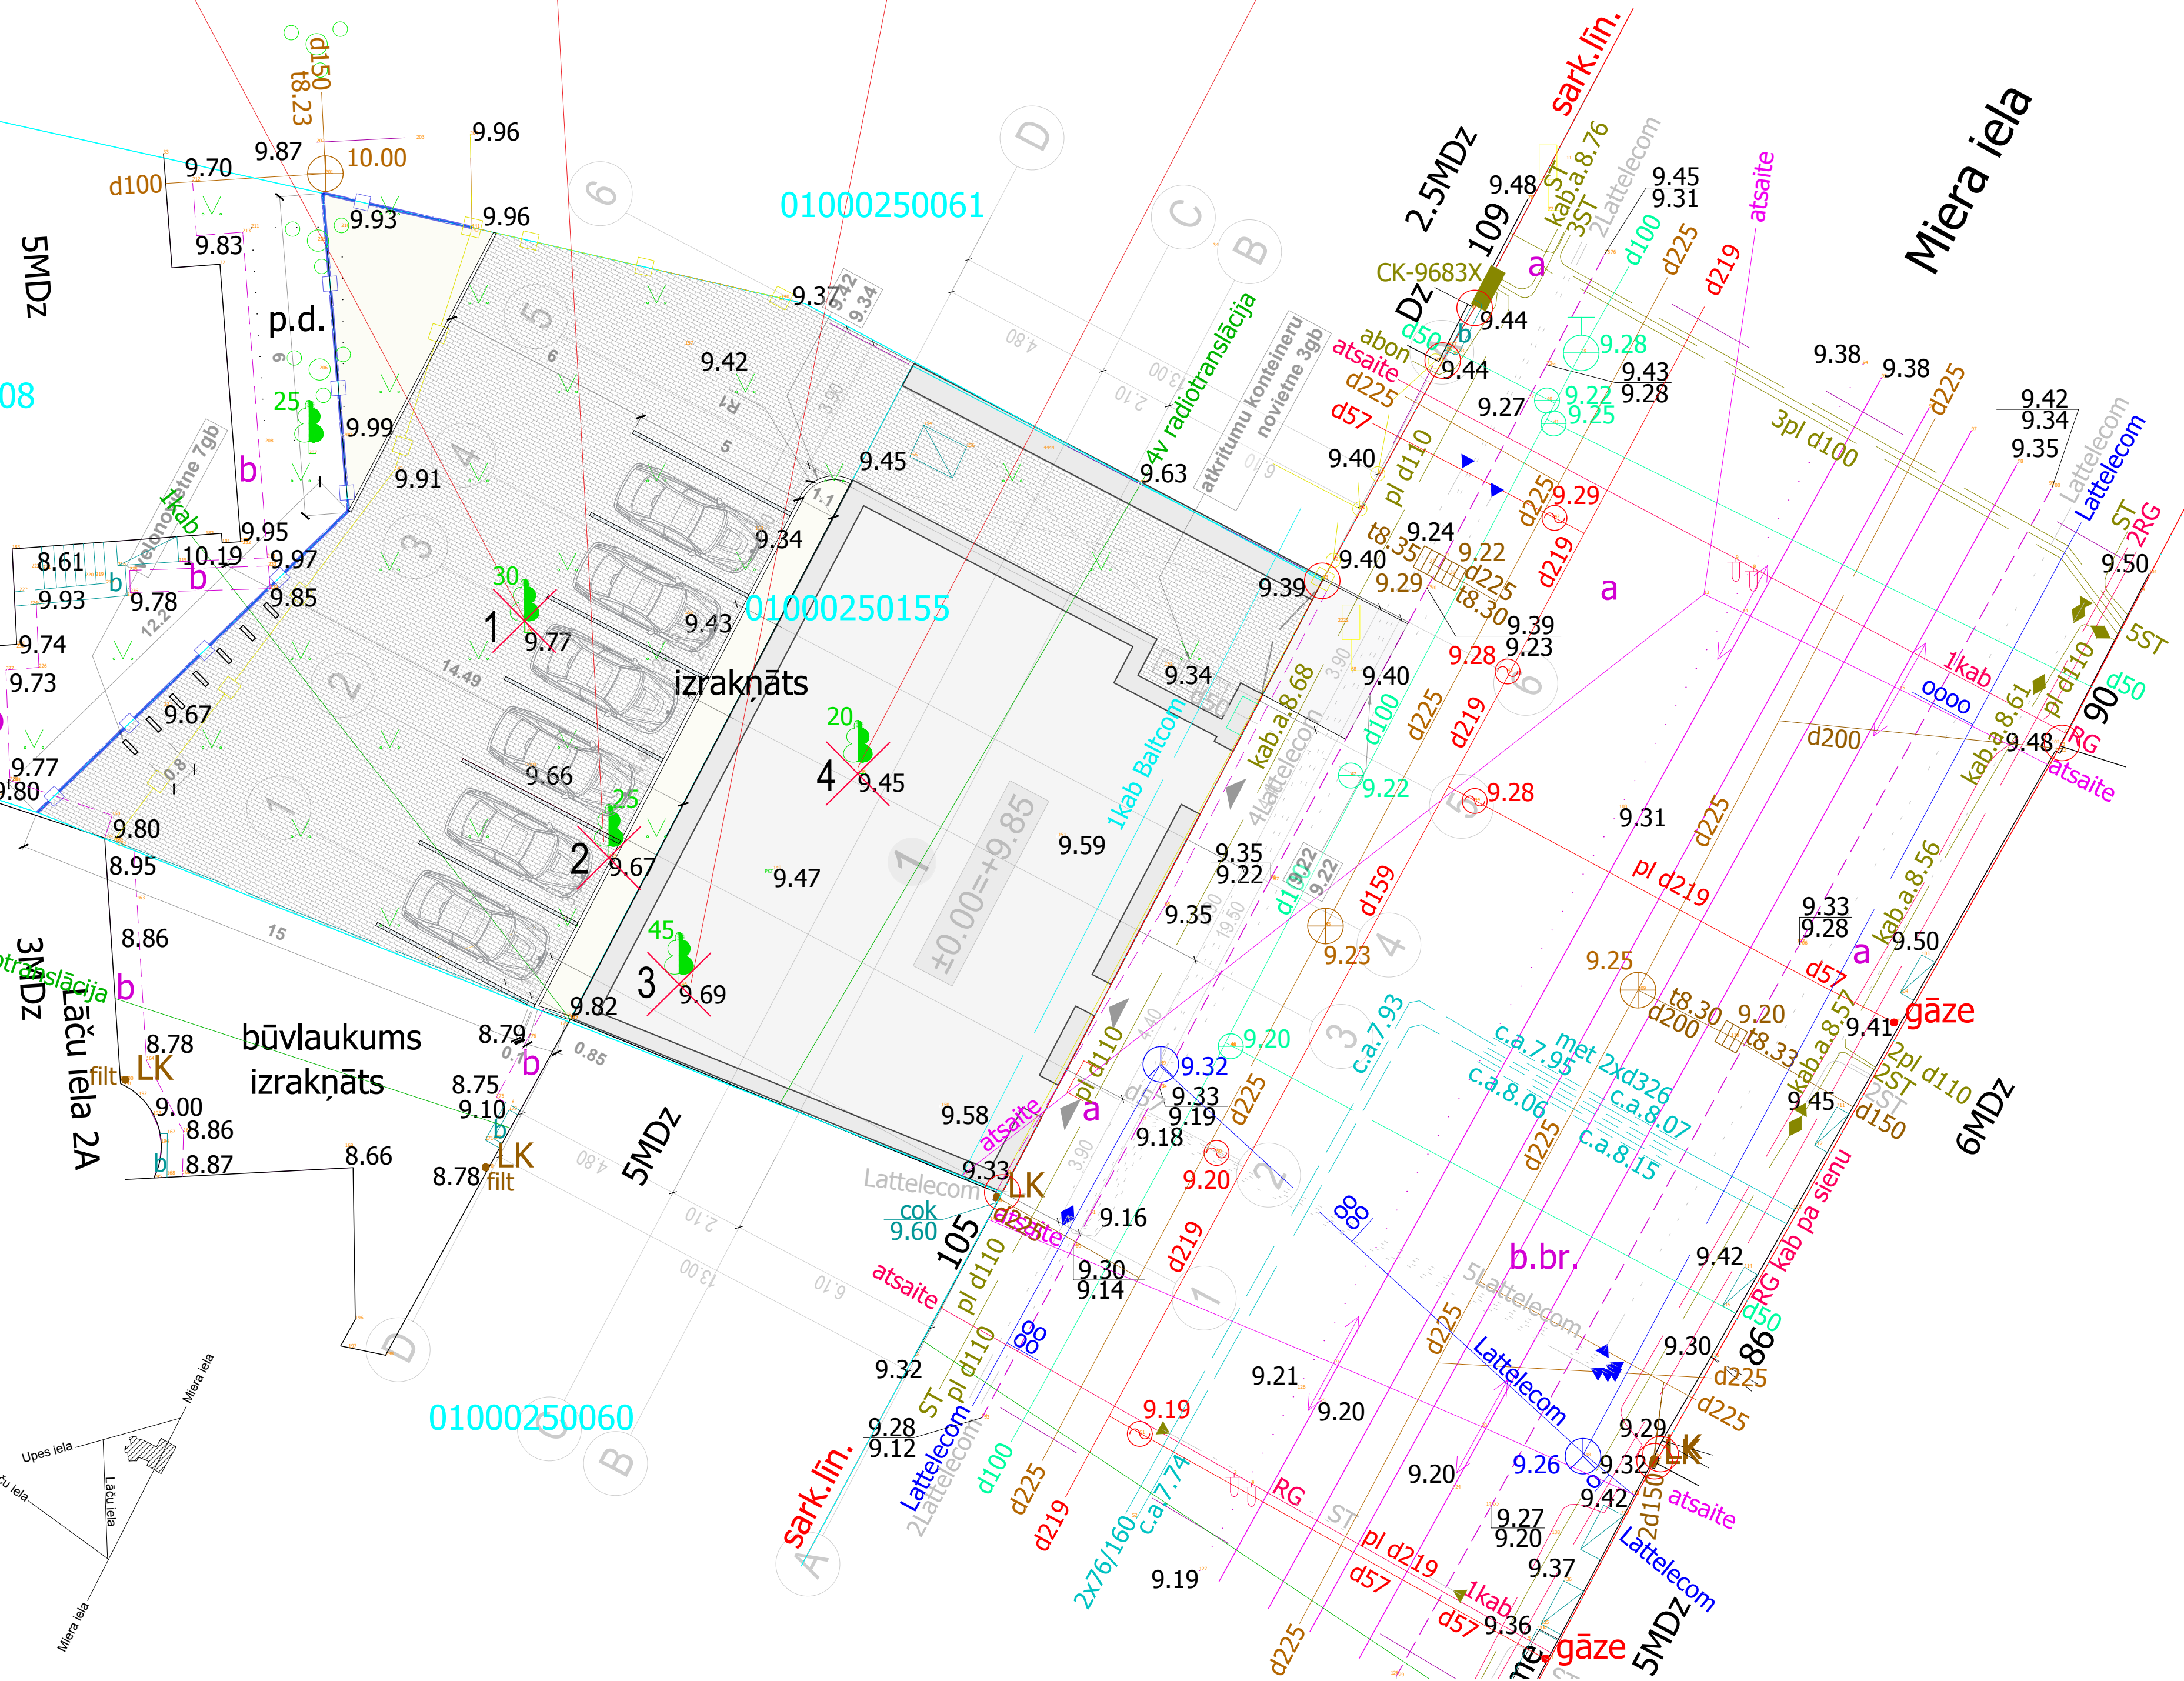

OBJEKTS
DAUDZSTĀVU DAUDZDZĪVOKĻU DZĪVOJAMAS MĀJAS JAUNBŪVE

INFORMĀCIJA
ADRESE: RĪGA, MIERA IELA 107
ZEMESGABALA KADAstra NUMURS: 0100 025 0155
ZEMESGABALA ĪPAŠNIEKS UN KOKU CIRŠANAS IEROSINĀTĀJS:
SIA "AURA M", REĢISTRĀCIJAS. NR. 40103797064, RĪGA, MIERA IELA 105-1B, LV-1013

PAMATOJUMS
RĪGAS DOMES APSTĀDĪJUMU SAGLABĀŠANAS KOMISIJAS 20.11.2018. SĒDES PROTOKOLS NR. 47, 1.2.18.§

KOKU CIRŠANAS IEMESLS
SAISTĪBĀ AR DAUDZDZĪVOKĻU DZĪVOJAMĀS MĀJAS JAUNBŪVI UN TERITORIJAS LABIEKĀRTOŠANU PAREDZĒTS CIRST 3 KĻAVAS Ø 18 (CELMA CAURMĒRS 36 CM), 42, 28 CM UN 1 OZOLU Ø 37 CM.

IESPĒJA IZTEIKT PRIEKŠLIKUMUS UN VIEDOKĻUS

PUBLISKĀ APSPRIEŠANA NOTIEK NO 22.11.2018. LĪDZ 05.12.2018.

RAKSTISKAS ATSAUKSMES (APTAUJAS LAPAS) LŪDZAM NOSŪTĪT PA PASTU VAI IESNIEGT LĪDZ 05.12.2018 ŠĀDĀS VIETĀS:

- RĪGAS PILSĒTAS BŪVVALDES VADĪTĀJA BIROJA KLIENTU APKALPOŠANAS CENTRĀ RĪGĀ, AMATU IELĀ 4, 1.STĀVĀ (TĀLR. 67105800, 67012889);
PIRMDIENĀS, CETURTDIENĀS 9.00-19.00
OTRDIENĀS, TREŠDIENĀS 9.00-16.00
PIEKTDIENĀS 8.00-14.00
- JEBKURĀ RĪGAS DOMES APMEKLĒTĀJU PIENĒMŠANAS CENTRA FILIĀLĒ (BEZMAKSAS INFORMATĪVAIS TĀLR. 80000800);
- JEBKURĀ RĪGAS CENTRĀLĀS BIBLIOTĒKAS FILIĀLBIBLIOTĒKĀ;
- ELEKTRONISKI AIZPILDĪT UN NOSŪTĪT PORTĀLĀ: <https://pasvaldiba.riga.lv> SADAĻĀ "E-PAKALPOJUMI";

PĒC PUBLISKĀS APSPRIEŠANAS REZULTĀTU APKOPOŠANAS RĪGAS PILSĒTAS BŪVVALDE ZIŅOJUMU PAR PUBLISKĀS APSRIEŠANAS REZULTĀTIEM VIRZĪS IZSKATĪŠANAI RĪGAS DOMES APSTĀDĪJUMU SAGLABĀŠANAS KOMISIJAS SĒDĒ (INFORMATĪVAIS TĀLR. 67012976, E-PASTS: buvvalde@riga.lv);

IEPAZĪTIES AR MATERIĀLIEM PAR PLĀNOTO KOKU CIRŠANU UN SAŅEMT SĪKĀKU INFORMĀCIJU IESPĒJAMS:

- RĪGAS PILSĒTAS BŪVVALDES APSTĀDĪJUMU INSPEKCIJĀ, RĪGĀ, AMATU IELĀ 4, 320.KAB., TĀLR. 67012976, E-PASTS: buvvalde@riga.lv), APMEKLĒTĀJU PIENĒMŠANAS LAIKĀ:
PIRMDIENĀS UN CETURDIENĀS 14.00-18.00,
- RĪGAS PILSĒTAS BŪVVALDES PORTĀLĀ www.rpbv.lv;
- RĪGAS PILSĒTAS PAŠVALDĪBAS PORTĀLĀ <https://pasvaldiba.riga.lv>
- RĪGAS PILSĒTAS PAŠVALDĪBAS ZIEMEĻU IZPILDDIREKCIJĀ, RĪGĀ, RŪPNIECĪBAS IELĀ 21;
- PIE KOKU CIRŠANAS IEROSINĀTĀJA PILNVAROTĀS PERSONAS MARIJAS SOLOVJOVAS, TĀLR. +37126598256