


KOKU CIRŠANAS PUBLISKĀ APSPRIEŠANA

RĪGĀ, RŪPNIECĪBAS IELĀ 27 (11 GRUPA, 208. GRUNTS, KADASTRA APZĪMĒJUMS 0100 011 0105) UN RĪGĀ, RŪPNIECĪBAS IELĀ 33 (11. GRUPA, 54. GRUNTS, KADASTRA APZĪMĒJUMS 0100 011 0103)

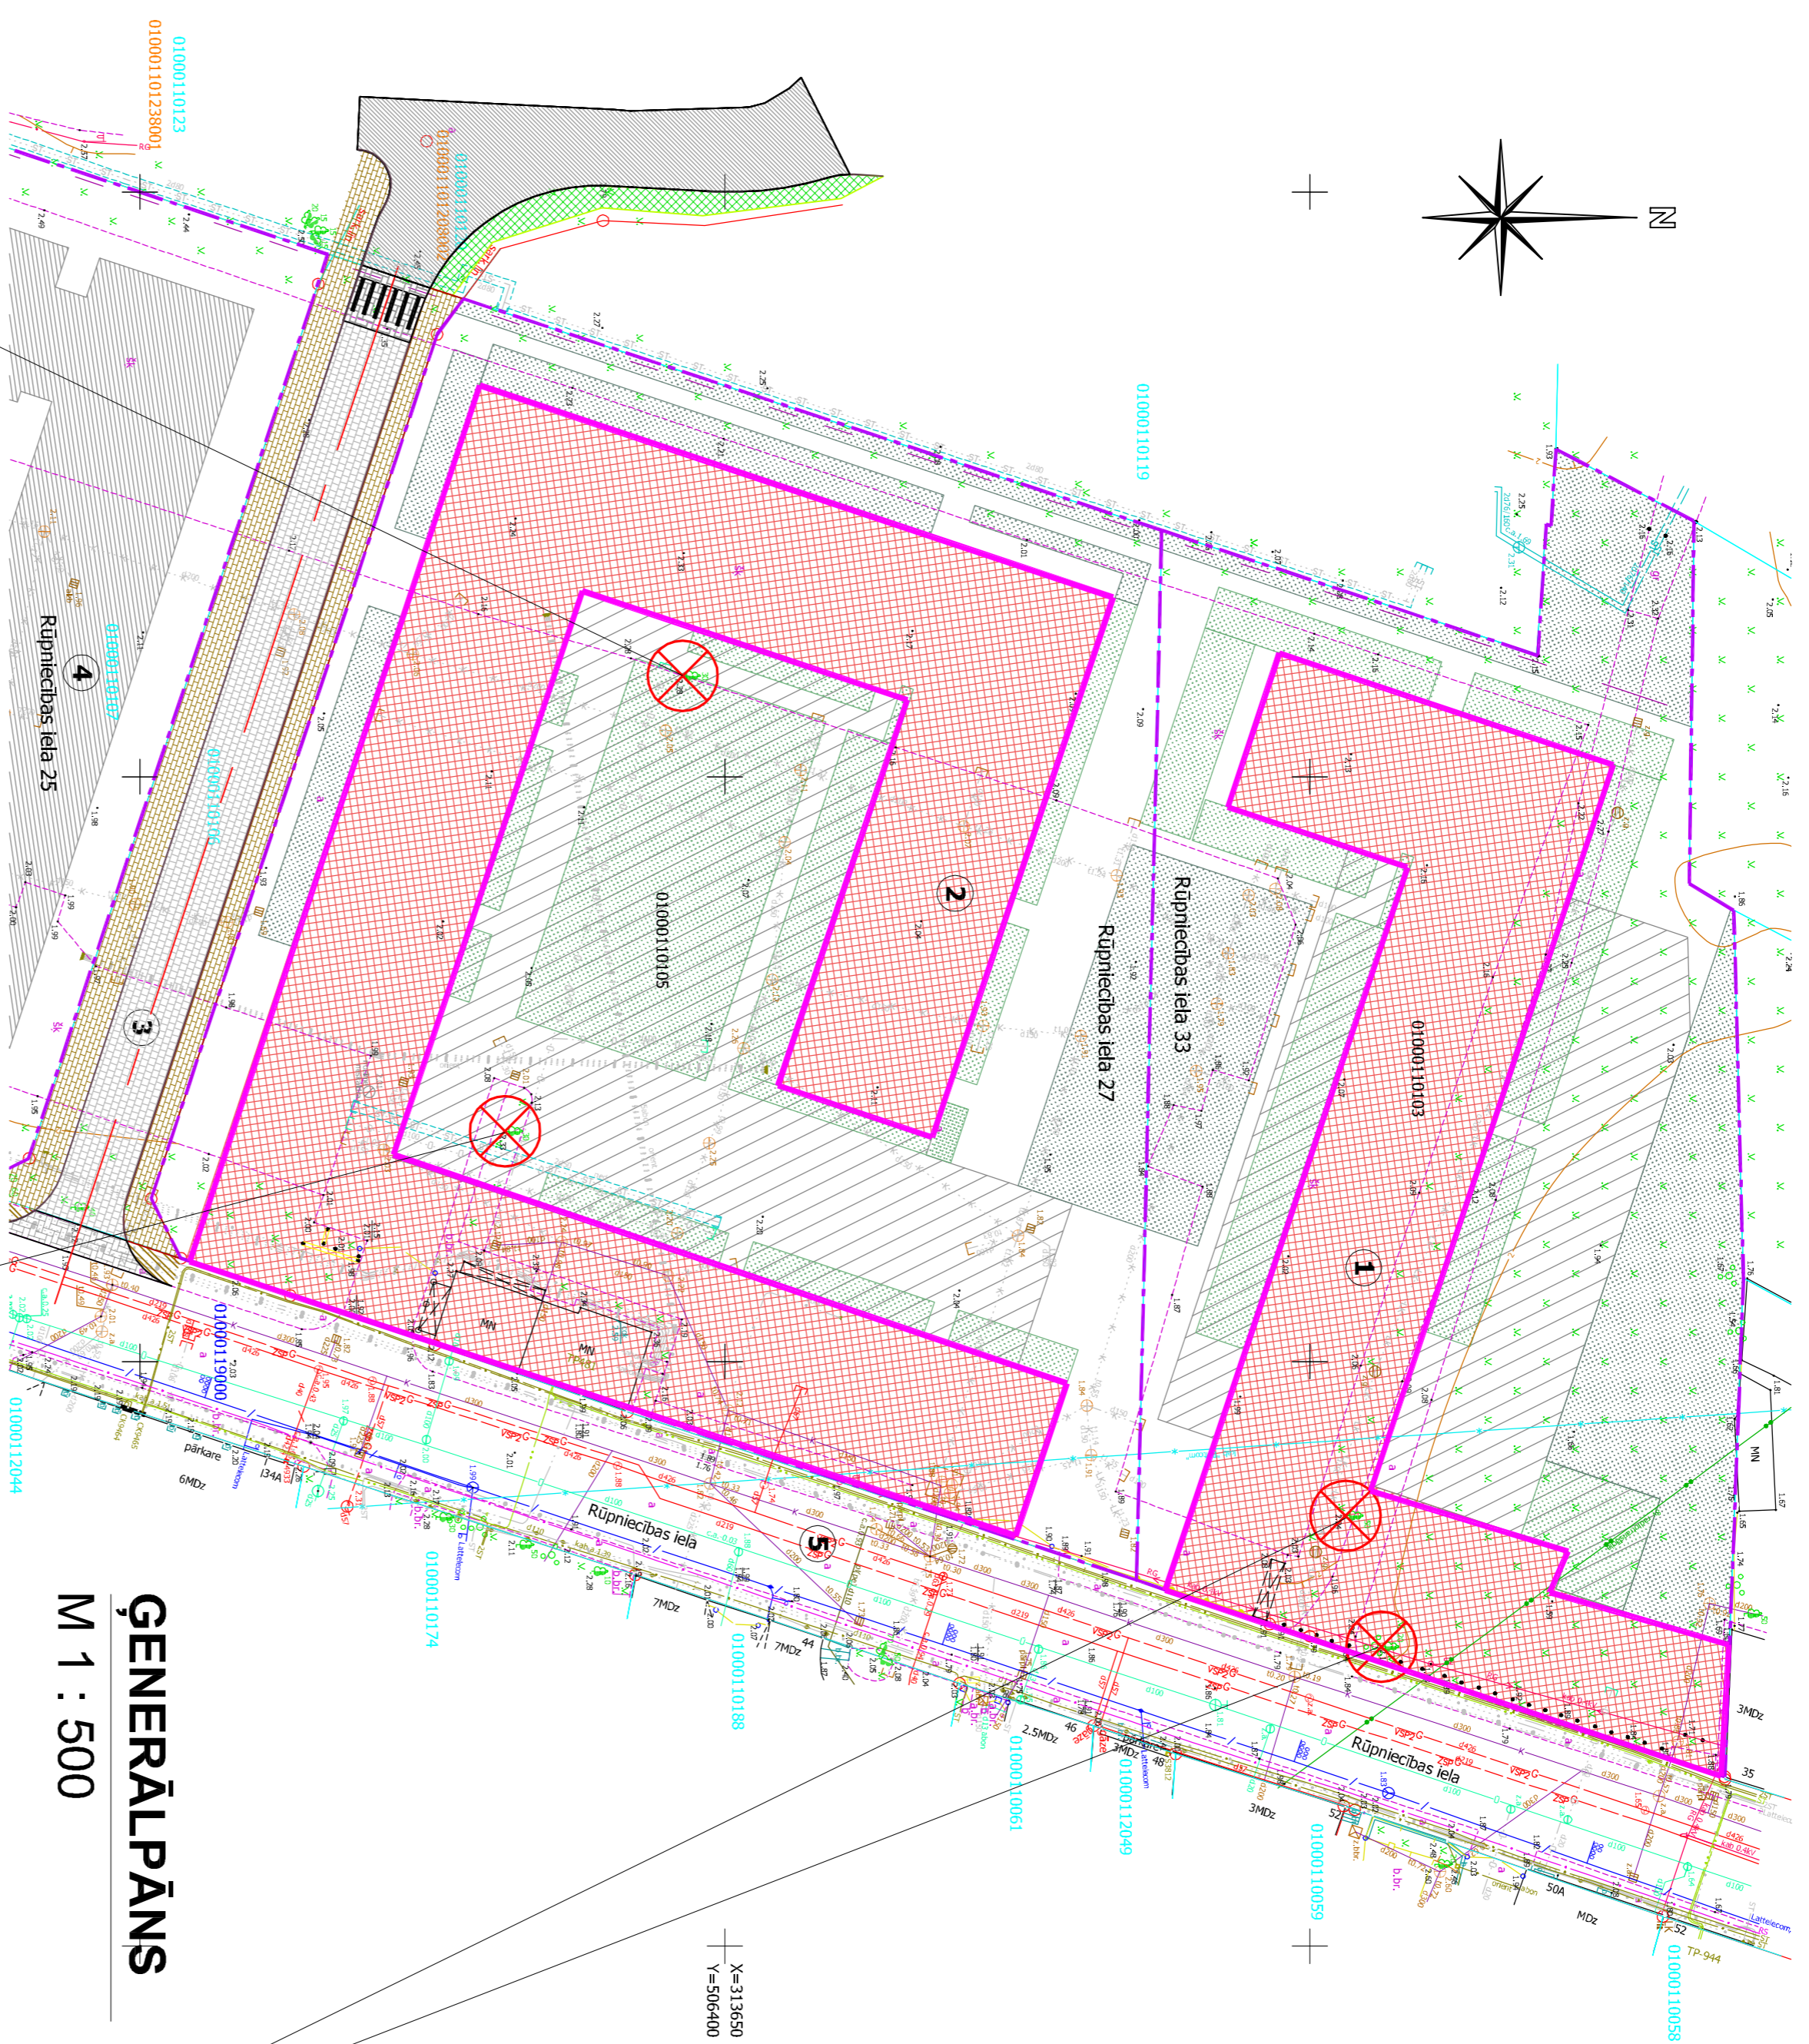

PLĀNOTĀ APBŪVES VIZUALIZĀCIJA

BOVJU EKSPLIKĀCIJA

Nr./ Nosaukums	Apbūves faktiskums
1. Būvprojekta plānotā apbūve Z.g. Kad. apz. Nr. 0100 011 0103	3 910,0 m ²
2. Būvprojekta plānotā apbūve Z.g. Kad. apz. Nr. 0100 011 0105	1 180,0 m ²
3. Izstrādājamā teritorijas sagatavošana un jauna ielas posma izbūve Z.g. Kad. Nr. 0100 011 0106	968,0 m ²
4. Apsardzīgā zonā plānotā apbūve Z.g. Kad. Nr. 0100 011 0107	
5. Esošā Rūpniecības iela	

APZĪMĒJUMI

- Zemes gabalu robežas
- Jaunprojekctā ēka
- Jaunprojekctā ēkas pazemes autoceļi
- Teritorijas asfaltētie ceļi un laukumi
- Teritorijas cementa bruģakmeņa ceļi
- Zaļais, teritorijas labiekārtojums
- Gājēju un autoceļnieku novietnes
- Esosie saglabājami ceļi
- Esosie saglabājami koki
- Noceļamie koki




OBJEKTS

Daudzdzīvokļu dzīvokļu ēku būvniecība.

INFORMĀCIJA

Adrese: Rīga, Rūpniecības iela 27 un Rūpniecības iela 33
Zemesgabalu kadastra numurs: 0100 011 0208 (kadastra apzīmējums 0100 011 0105) un 0100 011 0054 (kadastra apzīmējums 0100 011 0103)
Zemes īpašnieks un koku ciršanas ierosinātājs: SIA "MIERKS"

ZEMESGABALU NOVIETNES SHĒMA

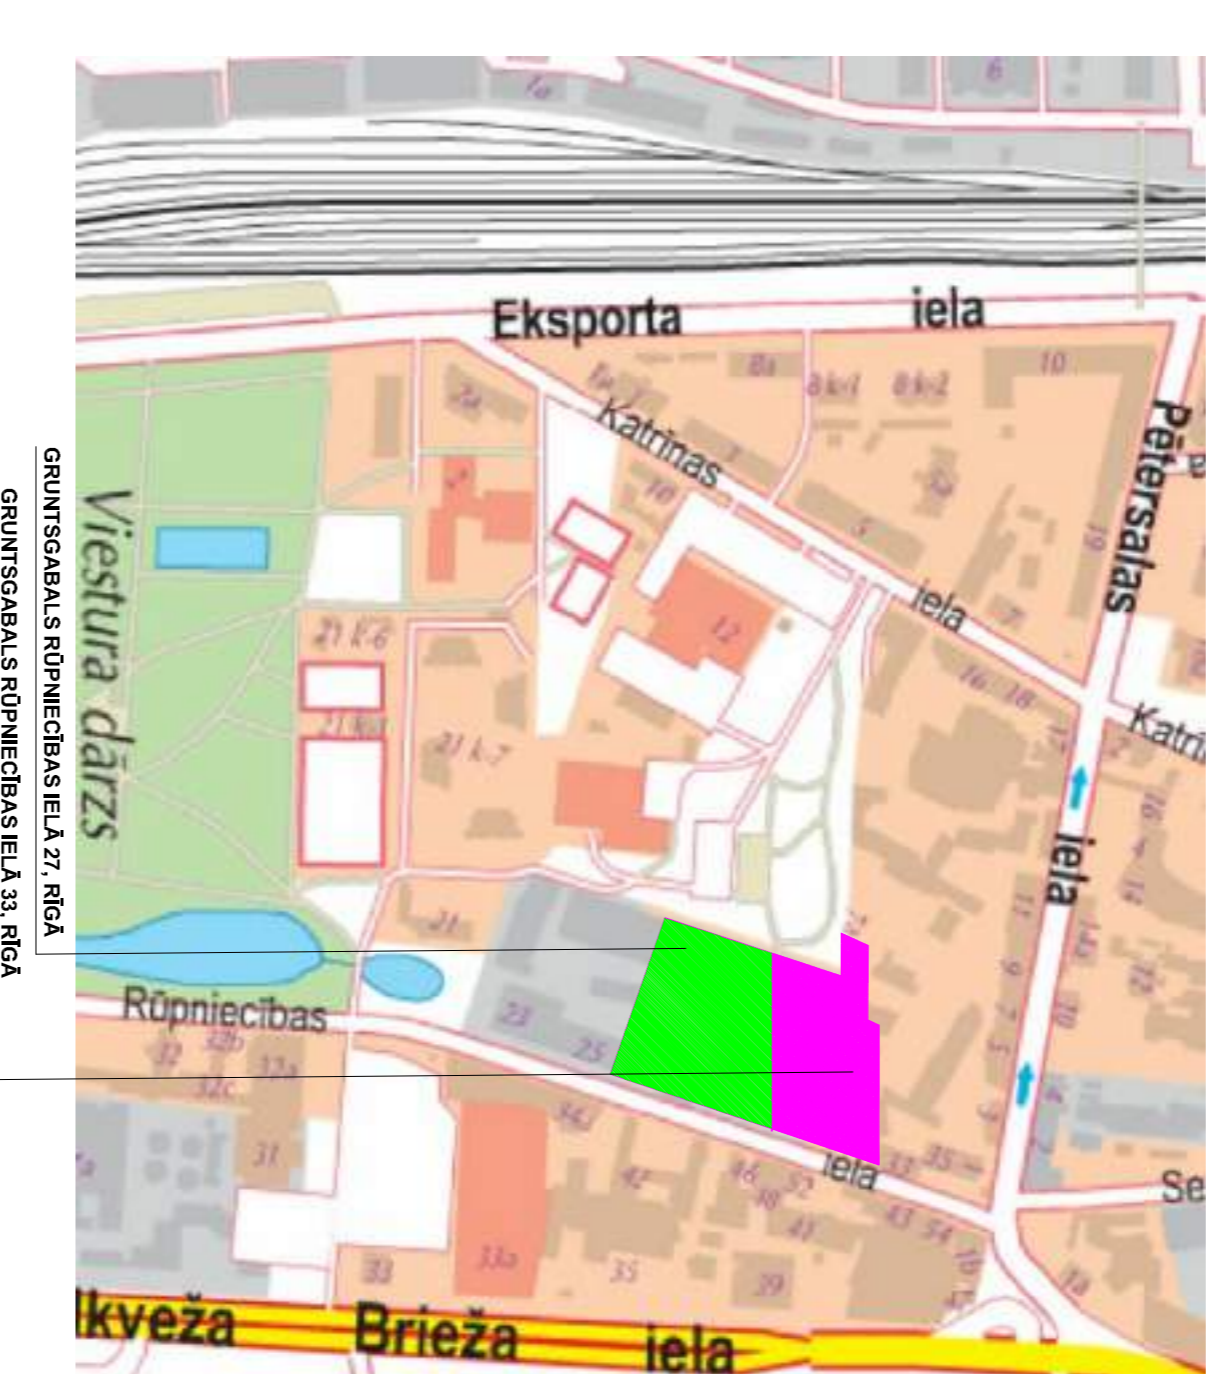

PAMATOJUMS

Rīgas domes Apstādījumu saglabāšanas komisijas 20.11.2018. sēdes protokols Nr. 47, 1.2.16. §.

KOKU CIRŠANAS IEMESLS

Lai zemesgabala veiktu daudzdzīvokļu dzīvokļu ēku būvniecību nepieciešams cirst:
1. ogļbēni: Ø 18 (ceļma caurums 34 cm), 1 osi Ø 54 cm Rīgā, Rūpniecības ielā 33 (11. grupa, 54. grunts, kadastra apzīmējums 0100 011 0103) un 1 kļavu Ø 35 cm, 1 bērzu Ø 31 cm Rīgā, Rūpniecības ielā 27 (11. grupa, 208. grunts, kadastra apzīmējums 0100 011 0105)

IESPĒJA IZTEIKT VIEDOKĻUS UN PRIEKŠLIKUMUS

PUBLISKĀ APSPRIEŠANA NOTIEK NO 27.11.2018. LĪDZ 10.12.2018.

- Rakstiskas atsauksmes (aptaujas anketas) nosūtīt pa pastu vai iesniegt līdž 10.12.2018. sēdās vietās:
- Rīgas pilsētas būvvaldes Vadītāja biroja Klientu apkalpošanas centrā Rīgā, Amatu ielā 4, 1. stāvā (tālrunis: 67105800, 67012889), apmeklētāju pieņemšanas laikā:
 - pirmdienās un ceturtdienās 9.00 - 19.00, otrdienās, trešdienās 9.00 - 16.00, piektdienās 8.00 - 14.00;
 2. jebkurā Rīgas domes Apmeklētāju pieņemšanas centra filiālē (bezmaksas informācija tālrunis 80000800);
 3. jebkurā Rīgas Centrālās bibliotēkas filiālbibliotēkā;
 4. elektroniski aizpildīt un nosūtīt portālā <https://pasvaldiba.riga.lv>, sadaļā "e-pakalpojumi".
- Pēc publiskās apspriešanas rezultātu apkopošanas Rīgas pilsētas būvvalde ziņojumu par publiskās apspriešanas rezultātiem virzīs izskatīšanai Rīgas domes Apstādījumu saglabāšanas komisijas sēdē.
(Informācija tālruni: 67012976, e-pasts: buvvalde@riga.lv)

IEPAZĪTIES AR MATERIĀLIEM PAR PLĀNOTO KOKU CIRŠANU UN SAŅEMT SĪKĀKU INFORMĀCIJU IESPĒJAMS:

- Rīgas pilsētas būvvaldes Apstādījumu inspekcija (tālrunis: 67012976, e-pasts: buvvalde@riga.lv) Rīgā, Amatu ielā 4, 320. kab., apmeklētāju pieņemšanas laikā: pirmdienās un ceturtdienās 14.00 - 18.00;
- Rīgas pilsētas būvvaldes portālā www.rpbv.lv/;
- Rīgas pasvaldības portālā <https://pasvaldiba.riga.lv/>;
- Rīgas Ziemeļu izpildītrevīcija, Rīgā, Rūpniecības ielā 21;
- pie koku ciršanas ierosinātāja pilnvarotās personas SIA "MIERKS" Rīgā, Skanstes ielā 50, LV-1013, kontaktpersona Dainis Pūniņš, tālrunis: 67373380.

SKATS NO GRUNTSGABALA UZ RŪPNIECĪBAS IELU

Kļava Ø 35 cm un bērzs Ø 31 cm Rīgā, Rūpniecības ielā 27 (11. grupa, 208. grunts, kadastra apzīmējums 0100 011 0105)

SKATS UZ RŪPNIECĪBAS IELU NO PĒTERSALAS IELAS PUSES

Ogābele Ø 18 (ceļma caurums 34 cm) un osis Ø 54 cm Rīgā, Rūpniecības ielā 33 (11. grupa, 54. grunts, kadastra apzīmējums 0100 011 0103)