


KOKU CIRŠANAS PUBLISKĀ APSPRIEŠANA

Zemesgabalā ar kadastra Nr. 0100 018 2049, pie Skanstes ielas 2B un Hanzas ielā 14B (18.grupa, 2016.grunts)

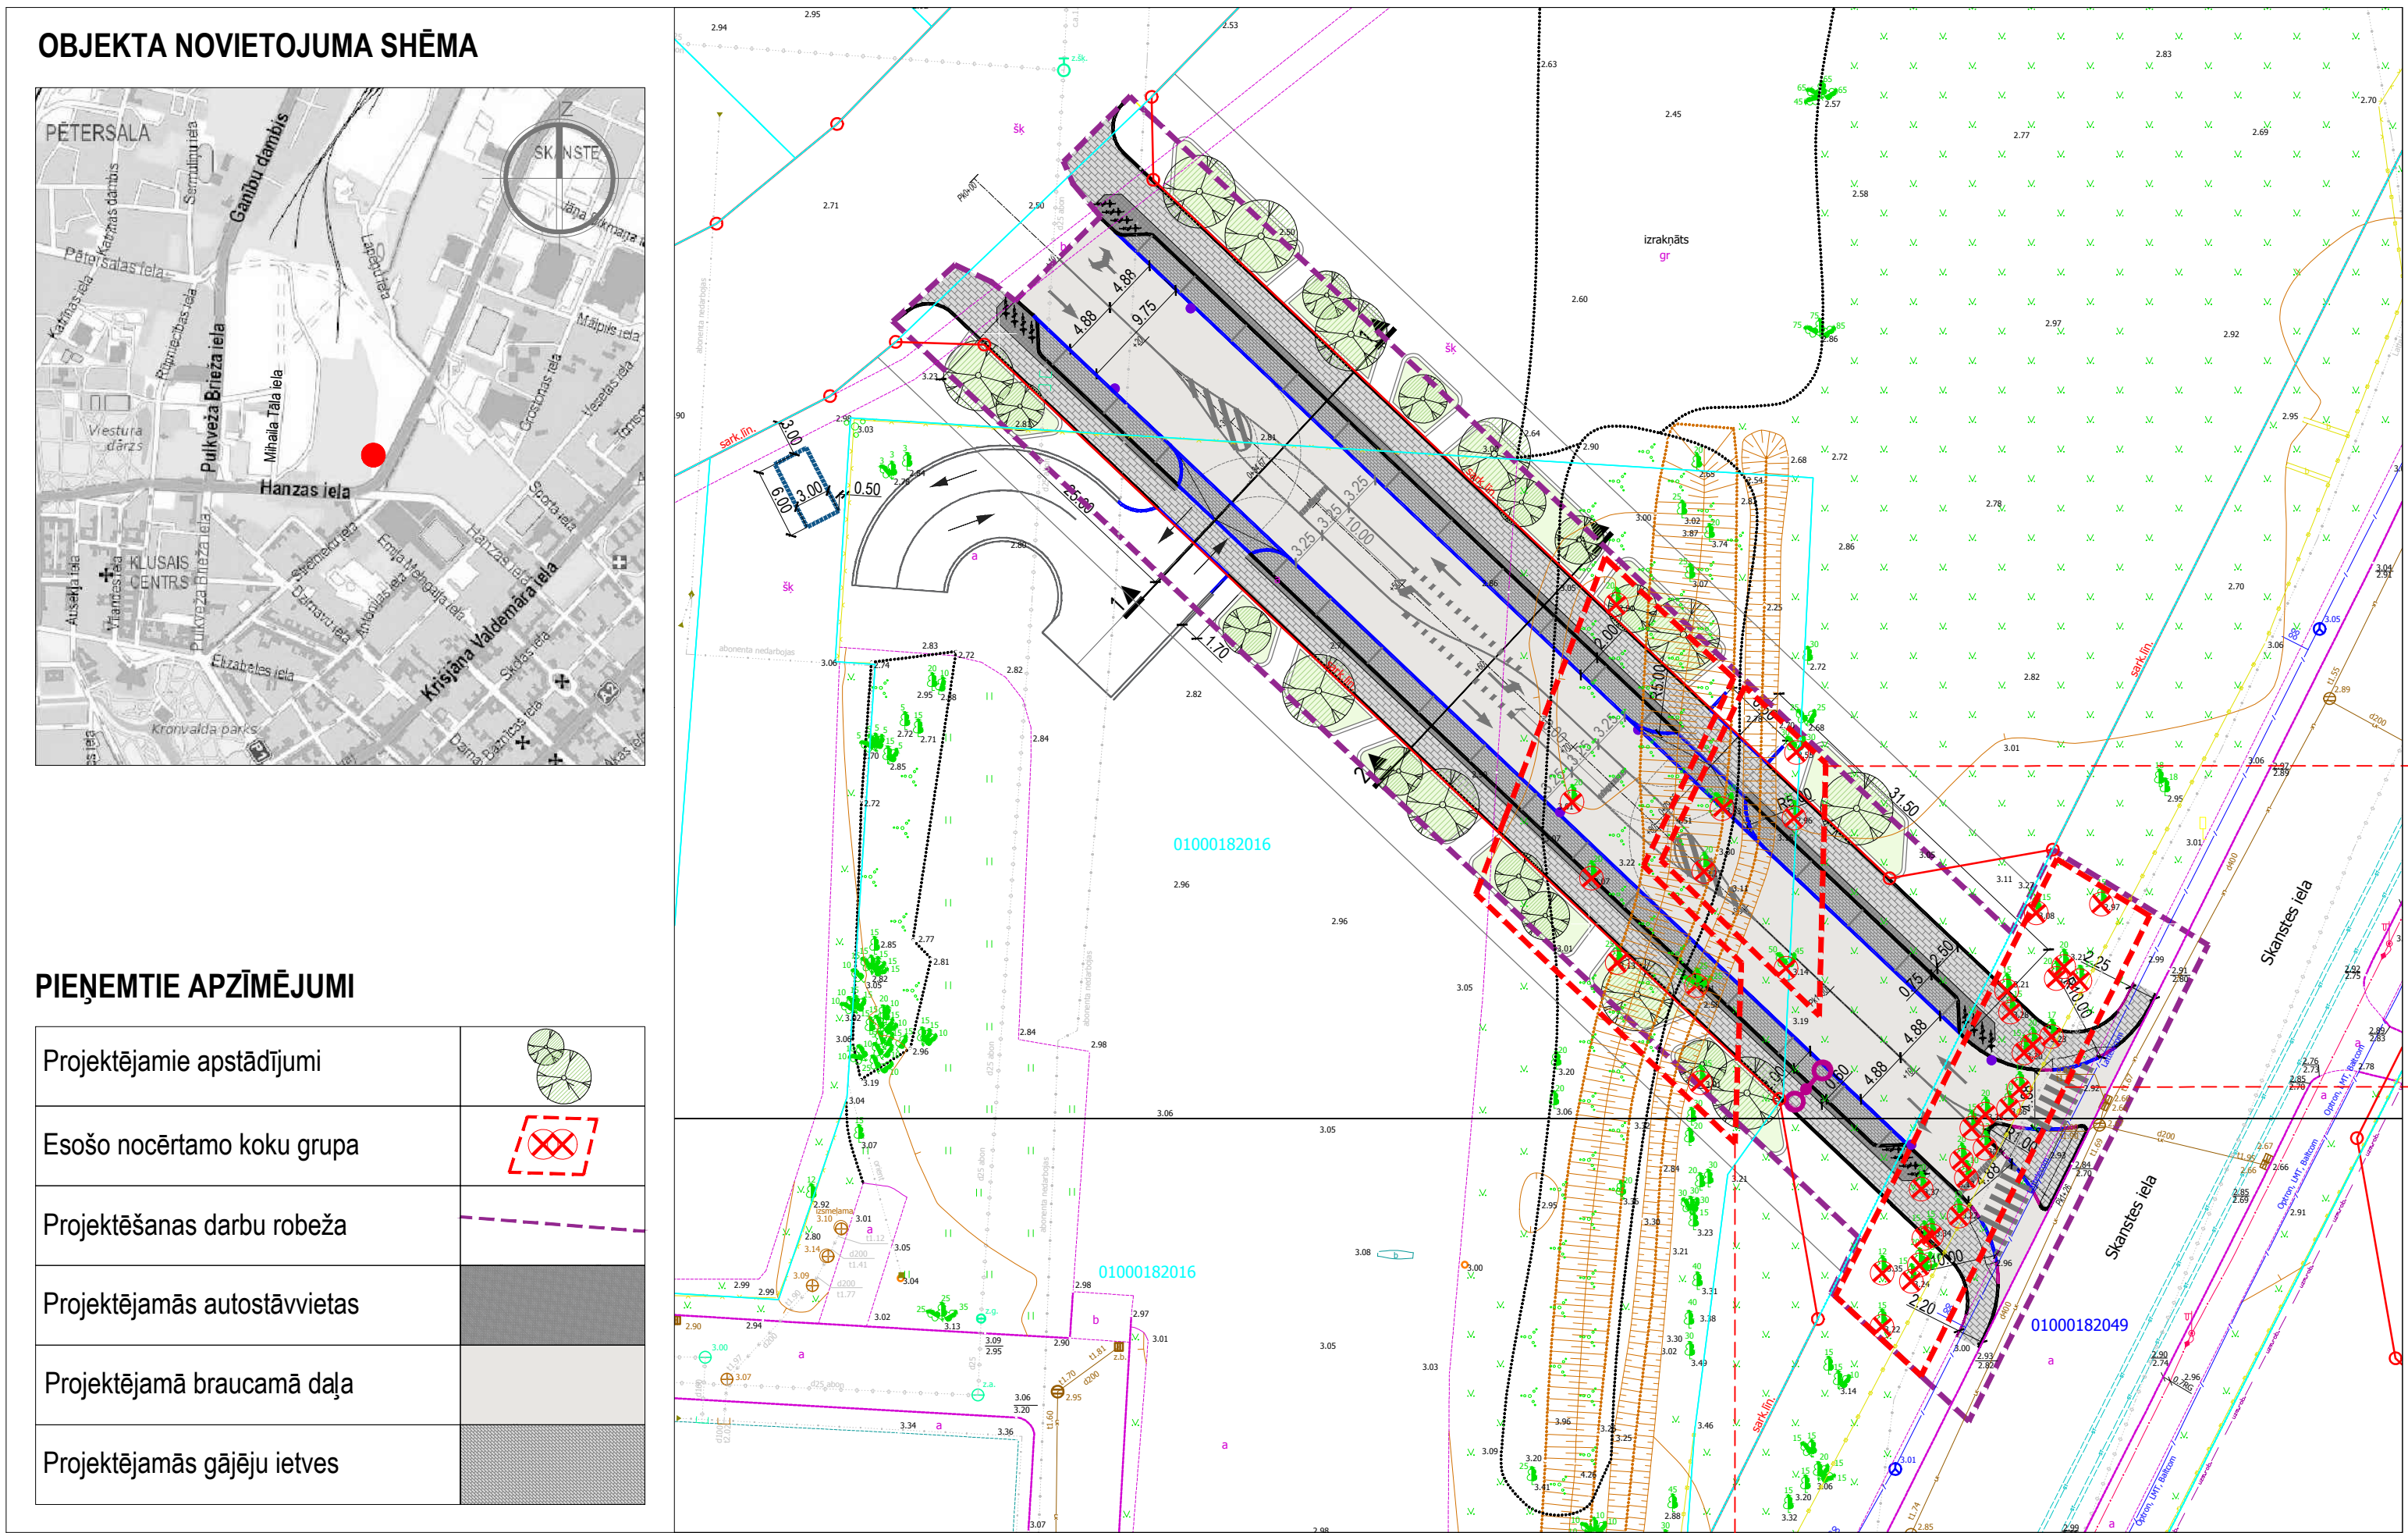

OBJEKTS

Roberta Hirša ielas izbūve.

INFORMĀCIJA

Adrese, zemesgabala īpašnieks: zemesgabals ar kadastra Nr.0100 018 2049, pie Skanstes ielas 2B (Rīgas pils. pašvaldība) un Hanzas iela 14B ar kadastra Nr.0100 018 2016 (SIA " Hanzas14").
Koku ciršanas ierosinātājs: SIA "Pillar Architekten", juridiskā adrese: Rīga, Pulkveža Brieža iela 28A, kontakttāl. 67015657.

PAMATOJUMS

Rīgas domes Apstādījumu saglabāšanas komisijas 12.11.2018. sēdes protokols Nr.46, 1.2.6 §.

KOKU CIRŠANAS IEMESLS

Saistībā ar jaunas ielas - Roberta Hirša ielas izbūvi nepieciešams cirst 9 bērzus Ø 19, 17, 17, 20, 17, 17, 21, 19, 19 cm, 1 blīgzņu Ø 20 cm, 7 vītulus Ø 20, 22, 21, 26, 33, 23, 23 / 18 cm, 2 apses Ø 17, 24 cm Rīgā, zemesgabalā ar kadastra Nr. 0100 018 2049, pie Skanstes ielas 2B un 2 bērzus Ø 45, 44 / 46 cm, 2 vītulus Ø 21 / 26 / 28 / 19, 44 / 57 / 60 cm, 3 ošlapu kļavas Ø 18, 19, 2 blīgzņas Ø 33, 29, 1 baltalksnī Ø 31 / 36 cm, 3 ievas Ø 19, 17, 17, 1 ozolu Ø 20 cm, 1 kļavu Ø 24 cm Rīgā, Hanzas ielā 14B (18.grupa, 2016.grunts)
Projekta risinājumi paredz jaunu koku stādījumus.

IESPĒJA IZTEIKT VIEDOKĻUS UN PRIEKŠLIKUMUS

Publiskā apspriešana notiek no 20.11.2018. līdz 03.12.2018.

Rakstiskas atsauksmes (aptaujas lapas) lūdzam nosūtīt pa pastu vai iesniegt līdz 03.12.2018. šādās vietās:


- Rīgas pilsētas būvvaldes Vadītāja biroja Klientu apkalpošanas centrā Rīgā, Amatu ielā 4, 1.stāvā (tāl. 67105800, 67012889), apmeklētāju pieņemšanas laikā:
pirmdienās, ceturtdienās 9.00 - 19.00,
otrdienās, trešdienās 9.00 - 16.00,
piektdienās 8.00 - 14.00,
- jebkurā Rīgas domes Apmeklētāju pieņemšanas centra filiālē (bezmaksas informatīvais tālr.: 80000800);
- jebkurā Rīgas Centrālās bibliotēkas filiālbibliotēkā;
- elektroniski aizpildīt un nosūtīt portālā <https://pasvaldiba.riga.lv/> sadaļā "e-pakalpojumi".

Pēc publiskās apspriešanas rezultātu apkopošanas Rīgas pilsētas būvvalde ziņojumu par publiskās apspriešanas rezultātiem virzīs izskatīšanai Rīgas domes Apstādījumu saglabāšanas komisijas sēdē (informatīvais tālr. 67012976, e-pasts: buvvalde@riga.lv).

IEPAZĪTIES AR MATERIĀLIEM PAR PLĀNOTO KOKU CIRŠANU UN SAŅEMT SĪKĀKU INFORMĀCIJU IESPĒJAMS

- Rīgas pilsētas būvvaldes Apstādījumu inspekcijā Rīgā, Amatu ielā 4, 320.kab., apmeklētāju pieņemšanas laikā:
pirmdienās, ceturtdienās: 14.00 -18.00 (tāl.67012976, e-pasts: buvvalde@riga.lv);
- Rīgas pilsētas būvvaldes portālā www.rpbv.lv/;
- Rīgas pilsētas pašvaldības portālā <https://pasvaldiba.riga.lv/>;
- Rīgas Ziemeļu izpilddirekcijā Rīgā, Rūpniecības ielā 21;
- Pie SIA "Pillar Architekten", Rīgā, Pulkveža Brieža ielā 28A, kontakttāl.67015657, kontaktpersonas Roberta Meiera.

1.nocērtamo koku grupa

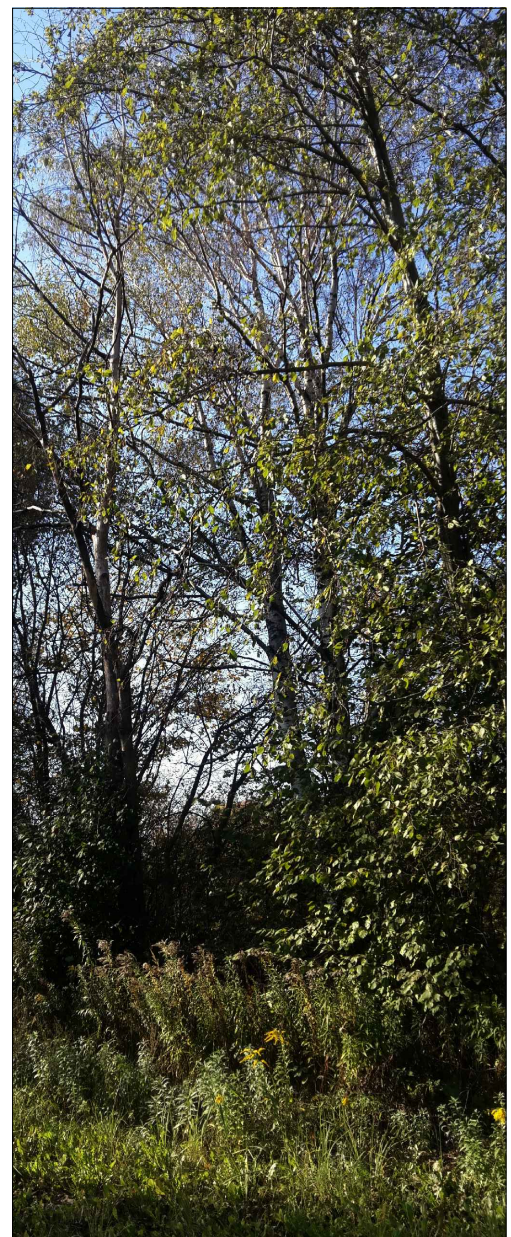

2.nocērtamo koku grupa



3.nocērtamo koku grupa

