


KOKU CIRŠANAS PUBLISKĀ APSPRIEŠANA

RĪGĀ, ERNESTA BIRZNIEKA-UPĪŠA IELĀ 19
(30. GRUPA, 2007. GRUNTS)

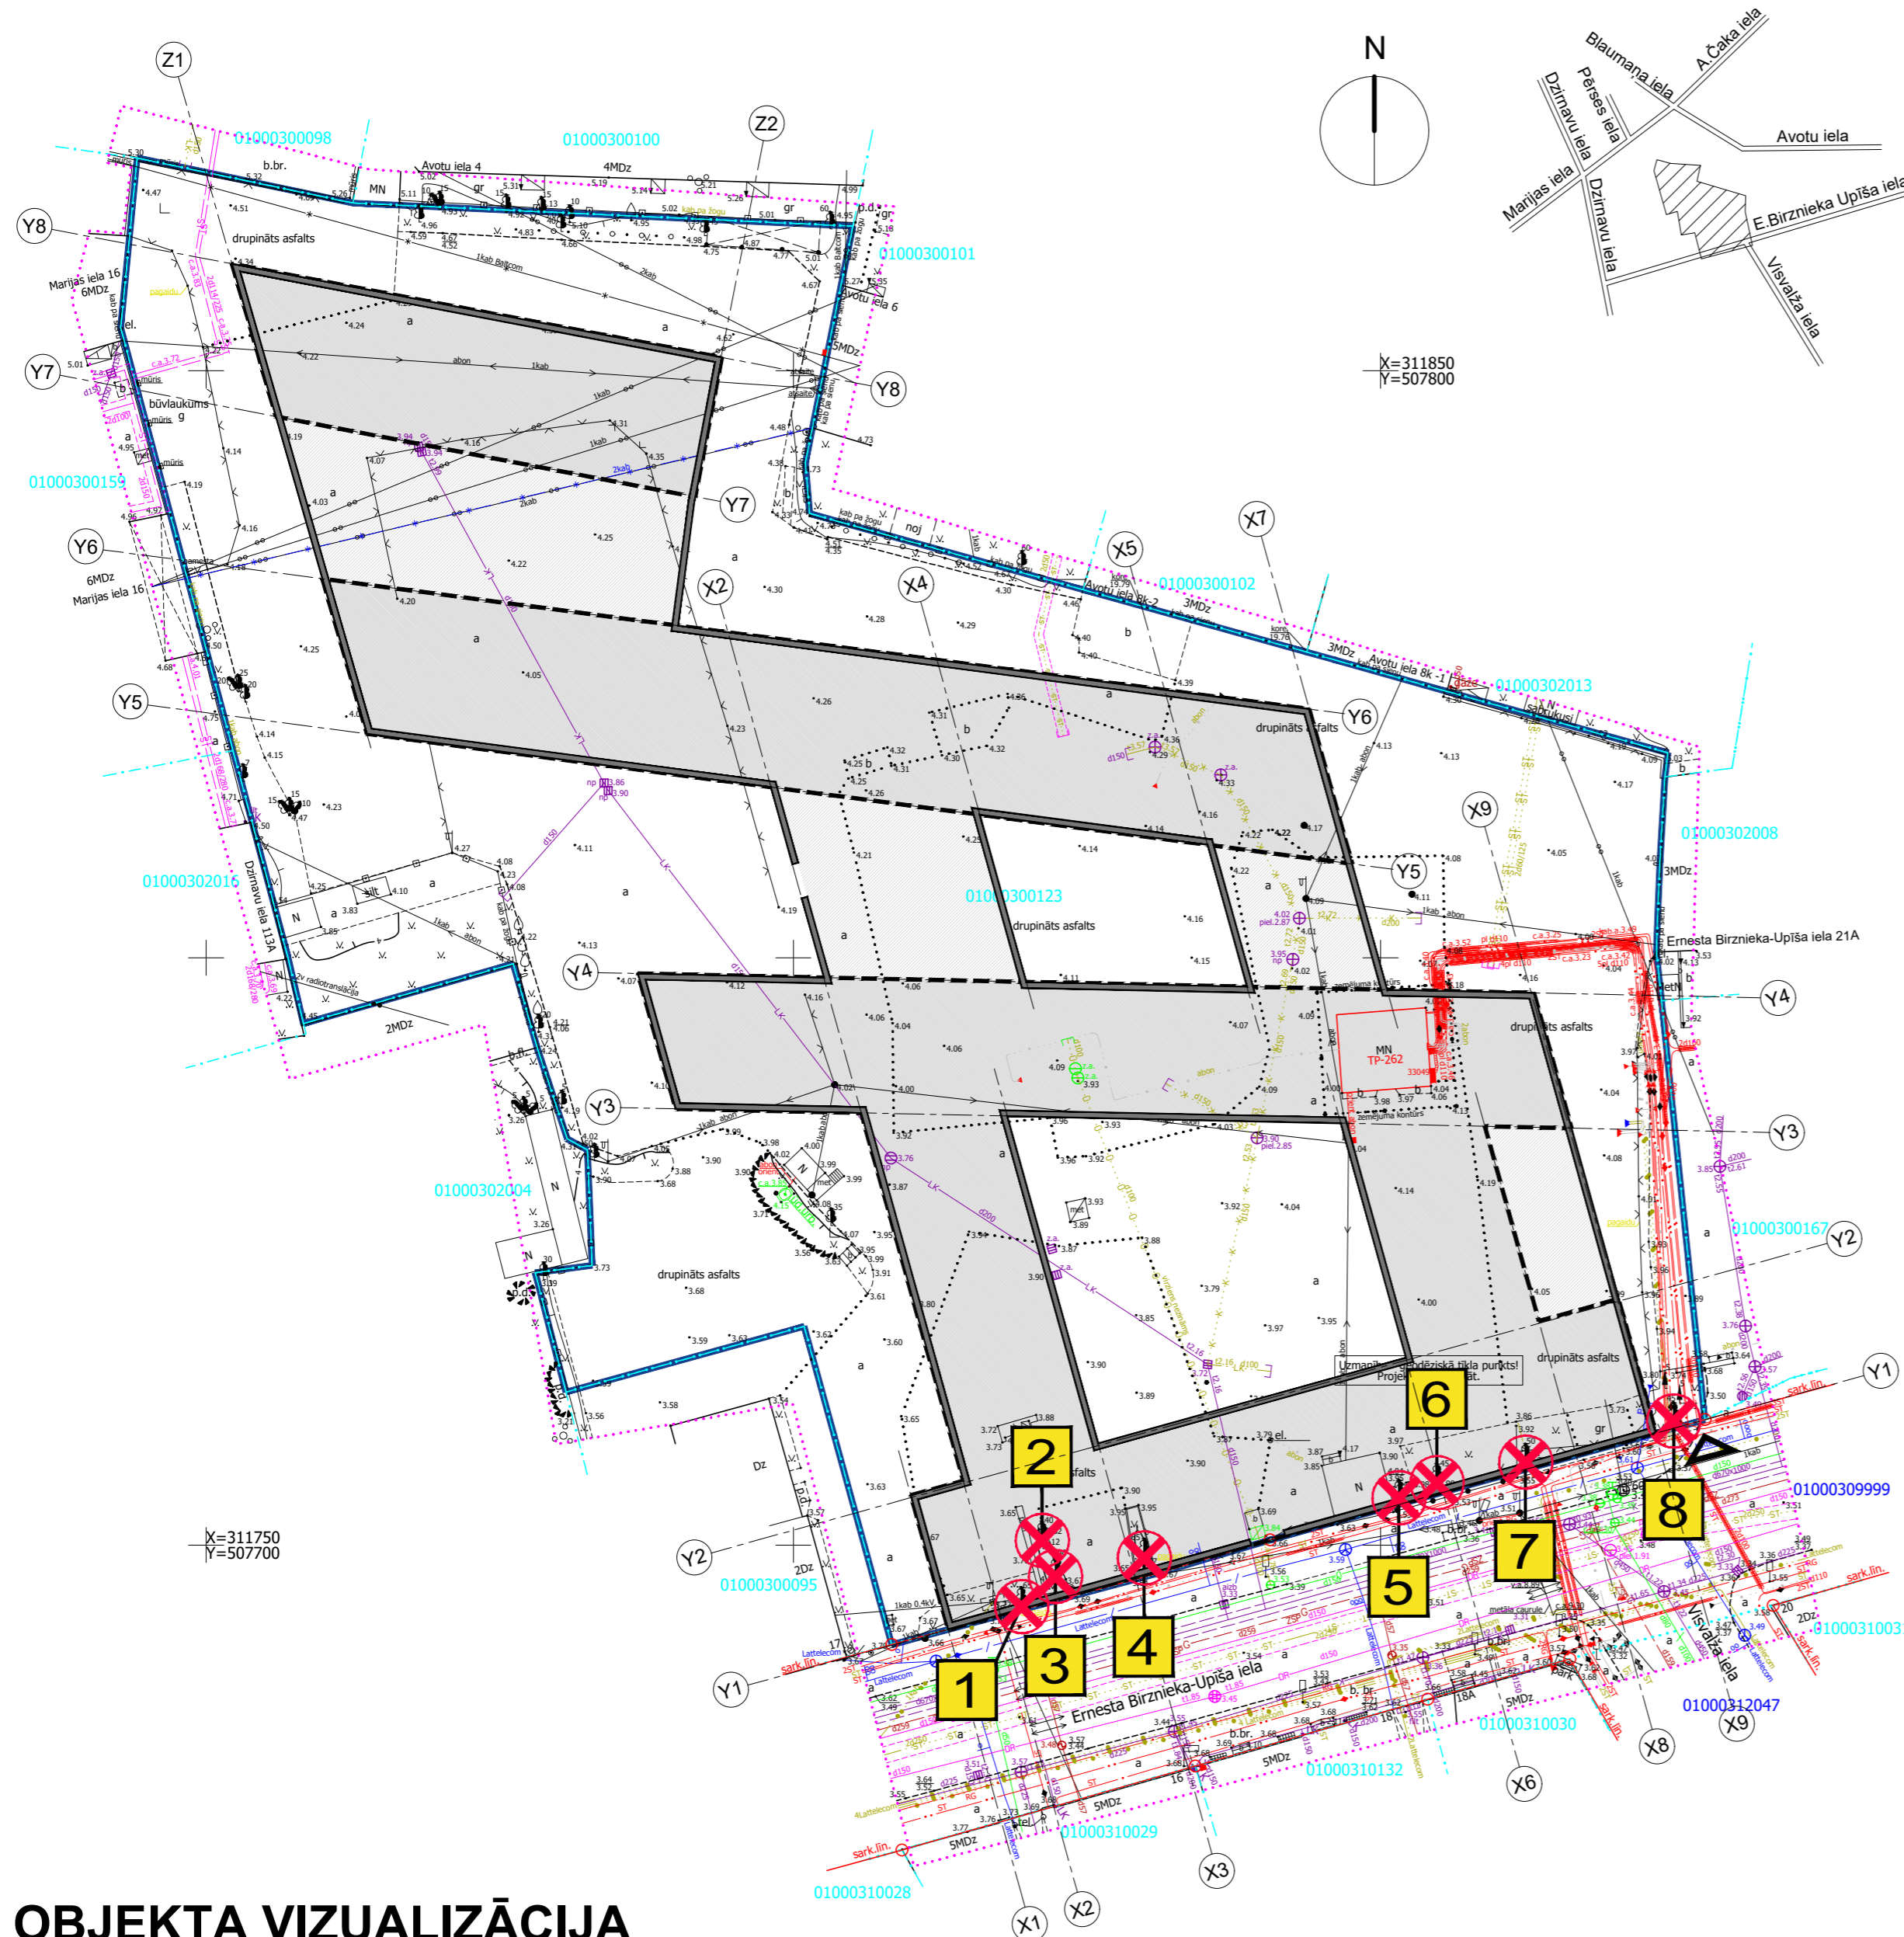

ĢENERĀLPLĀNS AR NOCĒRTAMAJIEM KOKIEM



OBJEKTS

Studentu daudzdzīvokļu komplekss

INFORMĀCIJA

Adrese: Rīga, Ernesta Birznieka-Upīša iela 19;
Zemesgabala kadastra numurs: 0100 030 0123;
Zemesgabala īpašnieks un koku ciršanas ierosinātājs:
SIA "EBU 19", reģistrācijas Nr. 40103732693

PAMATOJUMS

Rīgas domes Apstādījumu saglabāšanas komisijas 01.04.2019.
sēdes protokols Nr. 14, 1.2.5. §.

KOKU CIRŠANAS IEMESLS

Saistībā ar Studentu daudzdzīvokļu kompleksa būvniecību Rīgā, Ernesta Birznieka-Upīša ielā 19 (30. grupa, 2007. grunts) paredzēts cirst 1 osi \varnothing 63 cm un 7 liepas \varnothing 52, 48, 55, 43, 45, 48, 54 cm. Zemesgabals atrodas perimetrālās apbūves teritorijā ar obligāto būvlaidi gar Ernesta Birznieka-Upīša ielu. Koki atrodas privātipašuma teritorijā ārpus sarkanajām līnijām. Risinājums izstrādāts, pamatojoties uz metu konkursa uzvarētāja darba pamata. Konkursa rezultāti apstiprināti Rīgas vēsturiskā centra saglabāšanas un attīstības padomē 21.11.2018. (protokola Nr. 320).

IESPĒJA IZTEIKT VIEDOKĻUS UN PRIEKŠLIKUMUS

Publiskā apspriešana notiek no 24.04.2019. līdz 09.05.2019.

Rakstiskas atsaukmes (aptaujas lapas) lūdzam nosūtīt pa pastu vai iesniegt līdz 09.05.2019. šādās vietās:

- Rīgas pilsētas būvvaldes Vadītāja biroja Klientu apkalpošanas centrā Rīgā, Amatu ielā 4, 1. stāvā (tāl. 671058000, 67012889), apmeklētāju pieņemšanas laikā:
pirmdienās, ceturtdienās 9.00-19.00,
otrdienās, trešdienās 9.00-16.00,
piektdienās 8.00-14.00,
- jebkurā Rīgas domes Apmeklētāju pieņemšanas centra filiālē (bezmaksas informatīvais tālrunis 80000800);
- jebkurā Rīgas Centrālās bibliotēkas filiālbibliotēkā;
- elektroniski aizpildīt un nosūtīt portālā <https://pasvaldiba.riga.lv/> sadaļā "e-pakalpojumi".

Pēc publiskās apspriešanas rezultātu apkopošanas Rīgas pilsētas būvvalde ziņojumu par publiskās apspriešanas rezultātiem virzīs izskatīšanai Rīgas domes Apstādījumu saglabāšanas komisijas sēdē (informatīvais tālrunis: 67012976, e-pasts: buvvalde@riga.lv).

IEPAZĪTIES AR MATERIĀLIEM PAR PLĀNOTO KOKU CIRŠANU UN SAŅEMT SĪKĀKU INFORMĀCIJU IESPĒJAMS:

- Rīgas pilsētas būvvaldes Apstādījumu inspekcijā Rīgā, Amatu ielā 4, 320. kab., apmeklētāju pieņemšanas laikā: pirmdienās, ceturtdienās no plkst. 14.00 - 18.00, (tāl. 67012976, e-pasts: buvvalde@riga.lv);
- Rīgas pilsētas būvvaldes portālā www.rpbv.lv;
- Rīgas pilsētas pašvaldības portālā <https://pasvaldiba.riga.lv/>;
- Rīgas Austrumu izpildījumā Rīgā, Daugavpils ielā 31;
- pie koku ciršanas ierosinātāja, Rīgā, K. Barona ielā 13/15-60, kontaktpersona Andris Dzenis, tālr. +371 26477747.

OBJEKTA VIZUALIZĀCIJA



PIEŅEMTIE APZĪMĒJUMI

	Sarkanās līnijas
	Zemesgabala robeža
	Projektējamais būvapjoms
	Projektējamie augstākie apjomi
	Projektējamā iebrauktuve z.g.
	Nocērtamie koki (8 gab.)
	Koku numerācija (1 - 8)

NOCĒRTAMO KOKU FOTOFIKSĀCIJAS



1 OSIS \varnothing 63cm

2 LIEPA \varnothing 52cm

3 LIEPA \varnothing 48cm

4 LIEPA \varnothing 55cm

5 LIEPA \varnothing 43cm

6 LIEPA \varnothing 45cm

7 LIEPA \varnothing 48cm

8 LIEPA \varnothing 54cm