


KOKU CIRŠANAS PUBLISKĀ APSPRIEŠANA

RĪGĀ, LABORATORIJAS IELĀ 2 (35. GRUPA, 49. GRUNTS)
RĪGĀ, ALEKSANDRA ČAKA IELĀ 124 (35. GRUPA, 53 GRUNTS)

Objekta izvietojuma shēma

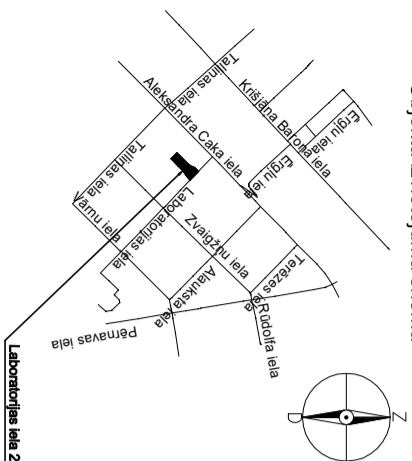

Vizualizācija: Skats no Lauku ielas

OBJEKTS

Daudzdzīvokļu ēkas jaunbūve ar komercplatībām un pazemes stāvietu.
Plāšetē redzamais būvniecības risinājums pēc publiskās apspriešanas beigām tālākajā projektēšanas gaitā var mainīties.

INFORMĀCIJA

Adrese: Rīga, Laboratorijas iela 2; Rīgā, Aleksandra Čaka ielā 124;
Zemesgabalu kadastra numuri: 01000350049; 01000350053;
Zemesgabalu īpašnieki: fiziskas personas;
Koku ciršanas ierosinātais: fiziska persona.

PAMATOJUMS

Rīgas domes Apstādījumu saglabāšanas komisijas 16.03.2020. sēdes protokols Nr. 12, 1.2.9. §
Rīgas domes Apstādījumu saglabāšanas komisijas 14.04.2020. sēdes protokols Nr. 16, 1.2.6. §
KOKU CIRŠANAS IEMESLS

Saistībā ar plānoto daudzdzīvokļu ēkas jaunbūves ar komercplatībām un pazemes stāvietas būvniecību Rīgā, Laboratorijas ielā 2 (35. grupa, 49. grunts) paredzēts cirst 4 ozolus - Ø 35, 72, 76, 56 cm; 1 liepu Ø 46 cm; 1 osi Ø 58 cm un augļu kokus. Savukārt cirst paredzētā 1 kļava Ø 68 cm aug

Rīgā, Aleksandra Čaka ielā 124 (35. grupa, 53. grunts), pie Laboratorijas ielas 2. Saskaņā ar Rīgas domes 07.02.2006. saistošajiem noteikumiem Nr. 38 "Rīgas vēsturiskā centra un tā aizsardzības zonas teritorijas izmantošanas un apbūves noteikumi" grafisko karti "Rīgas vēsturiskā centra detalizētā teritorijas plānotā (atļautā) izmantošana" zemes gabals atrodas dzīvojamās apbūves teritorijā. Saskaņā ar Rīgas domes 07.02.2006. saistošajiem noteikumiem Nr. 38 "Rīgas vēsturiskā centra un tā aizsardzības zonas teritorijas izmantošanas un apbūves noteikumi" grafisko karti "Rīgas vēsturiskā centra un tā aizsardzības zonas apbūves veidošanas pamatnosacījumi" zemes gabals atrodas perimetrālās apbūves teritorijā.

Būvprojekta mērķis ir maksimāli izmantot zemesgabala potenciālu. Zem visa zemesgabala platības tiks veidota pazemes autostāvieta, kura kalpos arī kā vienoti pamati, kas savienos divus ēkas apjomus - pie ielas sarkanās līnijas un pagalmā.


IESPĒJA IZTEIKT VIEDOKĻUS UN PRIEKŠLIKUMUS

Publiskā apspriešana notiek no 21.04.2020 līdz 20.05.2020.

- Rakstiskas atsauksmes(aptaujas lapas) ūdzam nosūtīt pa pastu vai iesniegt līdz 20.05.2020. šādās vietās:
1. Rīgas pilsētas būvvaldē Rīgā, Amatu ielā 4 (tālrunis 67105800, 67012889), atstājot dokumentu skapī pie Būvvaldes ieejas (dokumentu skapis pie Būvvaldes ieejas izvietots tikai Valsīti noteiktās ārkārtas situācijas laikā);
 2. Jēbkūrā Rīgas domes Apmeklētāju pieņemšanas centra filiālē (bezmaksas informatīvais tālrunis 80000800; aptaujas lapas levietot pasta kastē pie ieejas durvīm);
 3. Elektroniski aizpildīt un nosūtīt portālā <https://pasvaldiba.riga.lv/> sadaļā "e-pakalpojumi".

IEPAZĪTIES AR MATERIĀLIEM PAR PLĀNOTO KOKU CIRŠANU UN SAŅEMT SĪKĀKU INFORMĀCIJU IESPĒJAMS:

1. Rīgas pilsētas būvvaldes portālā www.rpbv.lv/;
2. Rīgas pilsētas pašvaldības portālā <https://pasvaldiba.riga.lv/>;
3. 3ie koku ciršanas ierosinātāja, Rīgā, Tallinas ielā 94-2, kontaktpersona: Nataļja Arestova, tālr. 29712842.

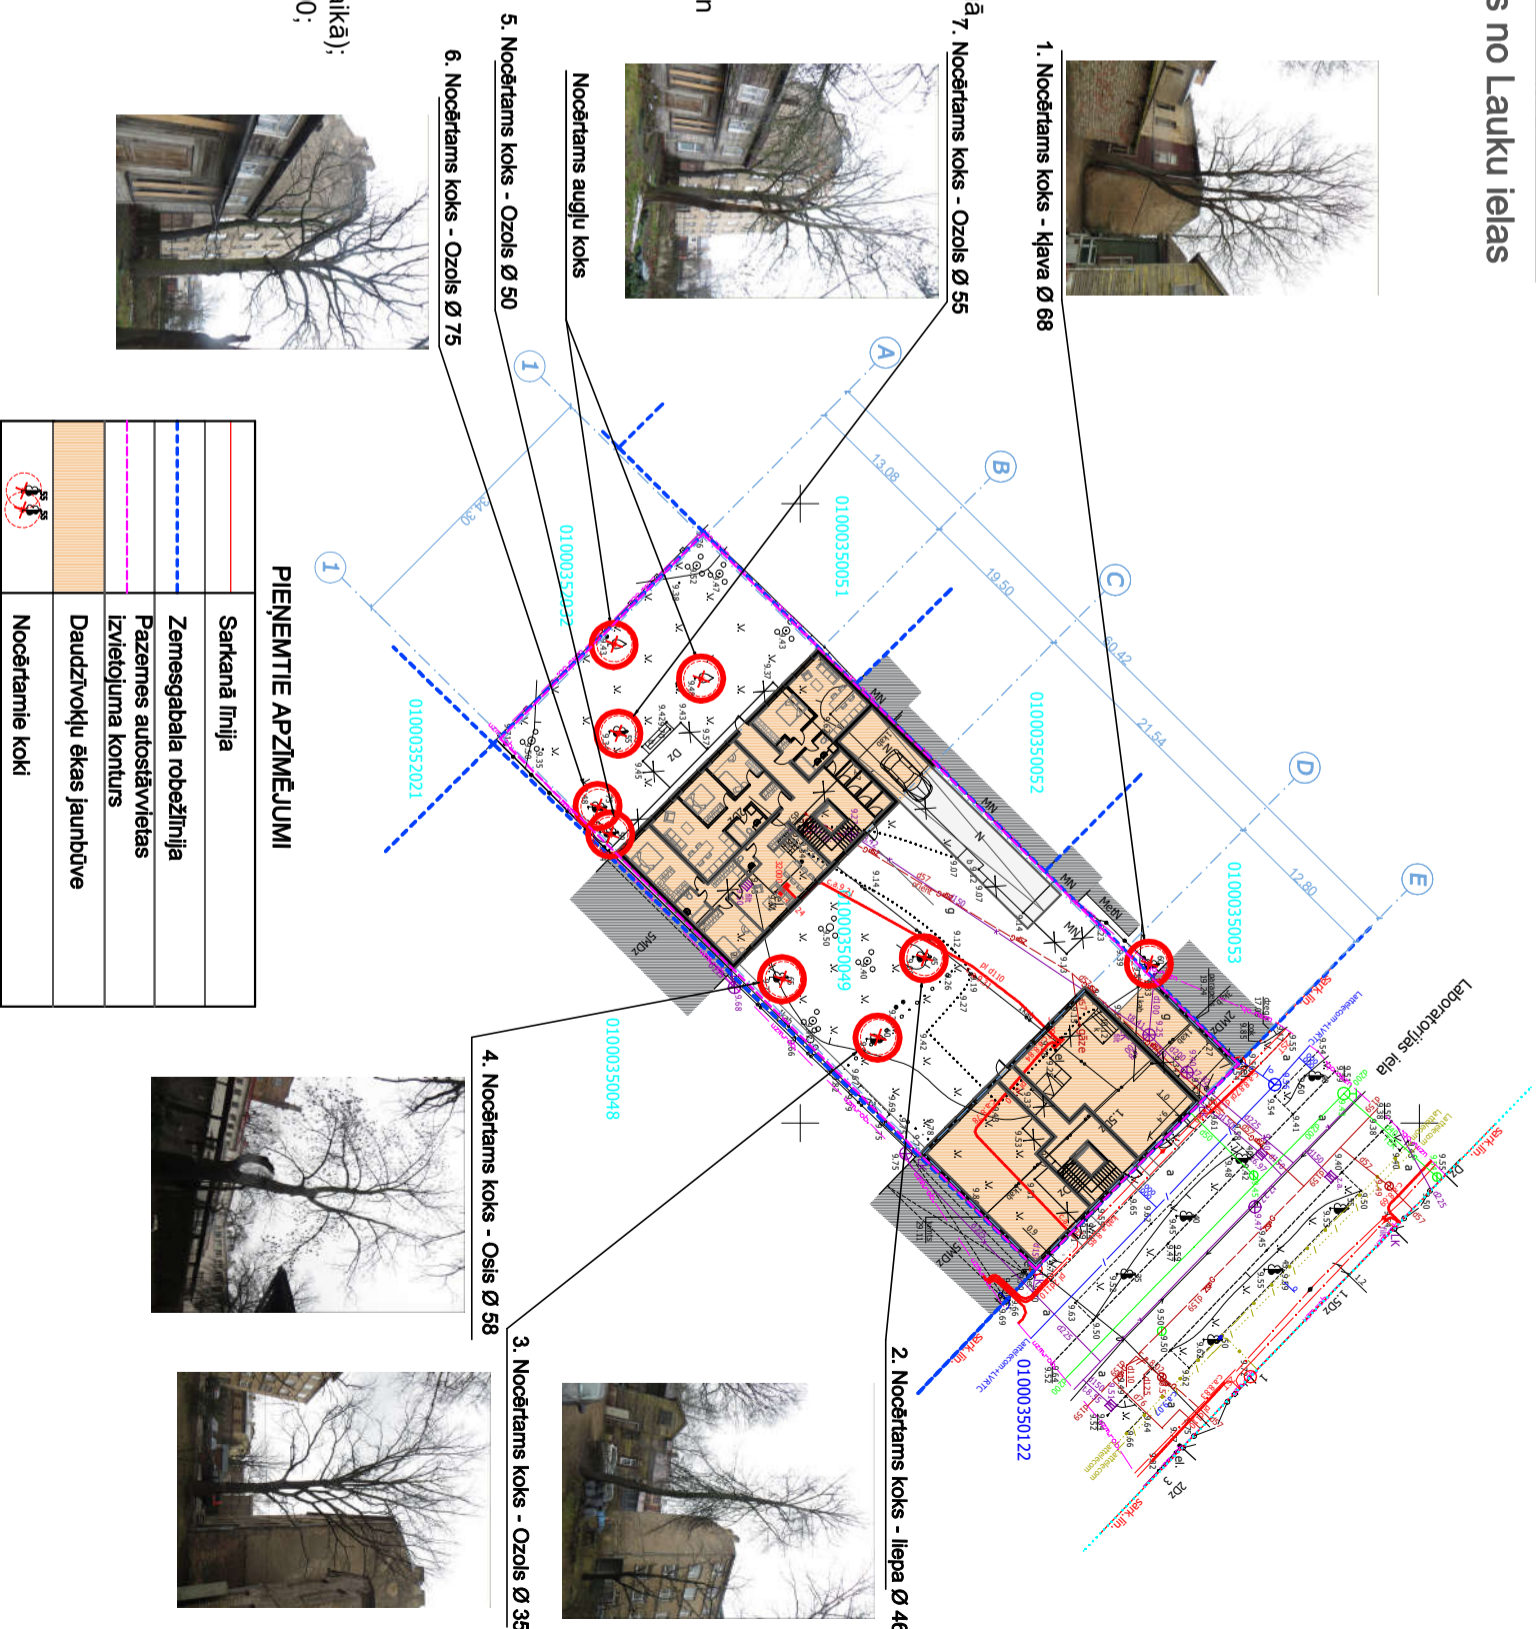

1. Nocērtams koks - kļava Ø 68



7. Nocērtams koks - Ozols Ø 55

Nocērtams augļu koks



6. Nocērtams koks - Ozols Ø 75

PIENĒMTIE APZĪMĒJUMI	
	Sarkanā līnija
	Zemesgabala robežlīnija
	Pazemes autostāvieta izvietojuma konturs
	Daudzdzīvokļu ēkas jaunbūve
	Nocērtamie koki



4. Nocērtams koks - Osis Ø 58



3. Nocērtams koks - Ozols Ø 35