


jauna LOMONOSOVA 12C

Publiskās ārtelpas dizaina un būvniecības iecere Maskavas forštatē


Lomonosova ielas iekšpagalma labiekārtošanas mērķis ir analizēt nodomu radīt vienotu elementu, kas ir robeža starp ārtelpu un mājām, vienlaikus drošības tilks tā iedzīvotājiem un lietotājiem. Dizaina priekšlikuma atbalsta siena ir veidota gar vietnes robežām, iestenot sekjošas funkcijas: atpūtas zonu, pilsētas dārzu, bērnu/sporta zonu un īseļu no Lomonosova ielas un Maskavas ielas. Visas funkcijas ir izvietotas gar lineāro elementu, kas ir rūpīgi izstrādāts, lai pielāgotos trokšņa līmenim, un iedzīvotāju kustībai. Bagātīgais reljefs merķtiecīgi izmantots, tajā integrējot labiekārtojumu.

The restoration of the Lomonosova park seeks to analyze the intention of creating a singular element that could be both, a boundary and at the same time transform into a safety net for its residents and users; influencing the experience of the environment and the use of the land. The uniquely designed concrete wall is molded along the borders of the site, implementing all the needs for its users: a deck, resting area, urban garden, kids' area and a main passage from Lomonosova Street and Maskavas Street. All the functions are uniquely placed along this linear element, carefully designed to accommodate noise levels, use saturation and movements mainly bordering the northern part of the site that benefits from the higher level areas of the existing slope and the sun exposure.

PILSĒTAS KONTEKSTS URBAN CONTEXT

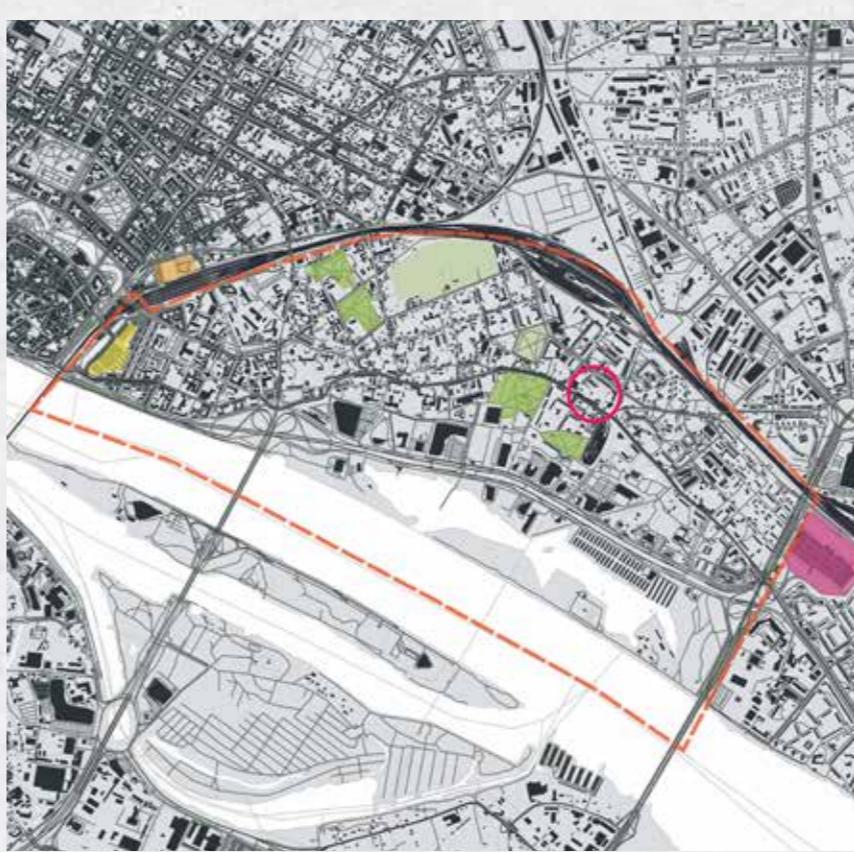


Rajona mērogs / District scale

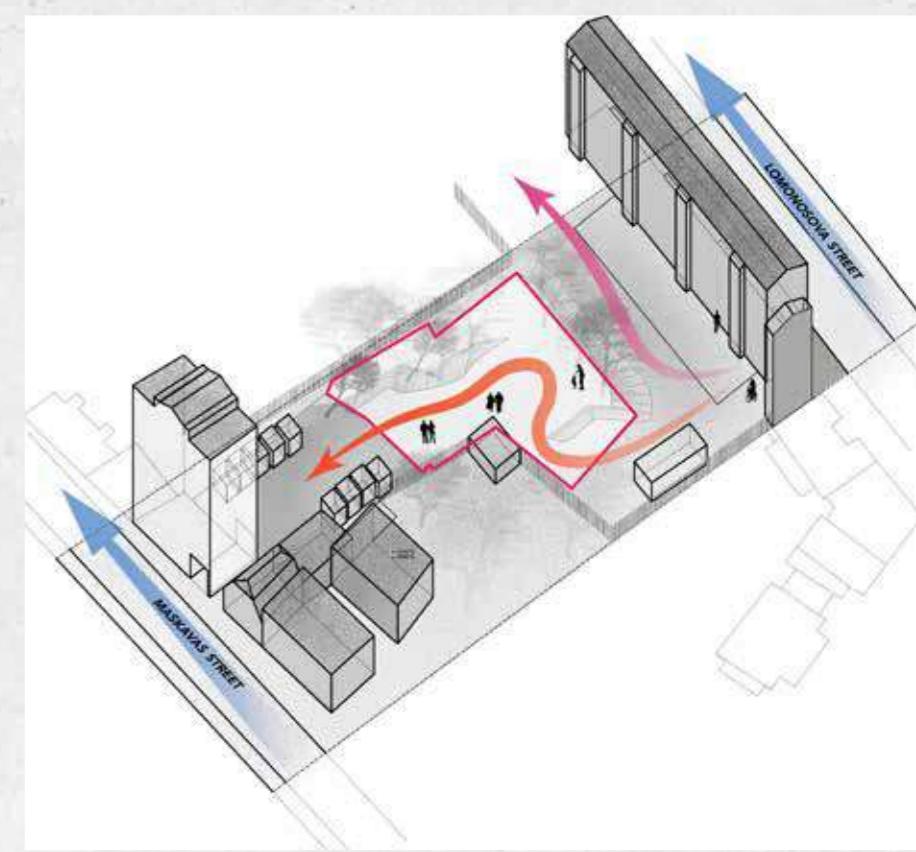


Pagalma mērogs / Courtyard scale



Apkaimes mērogs / Neighbourhood scale

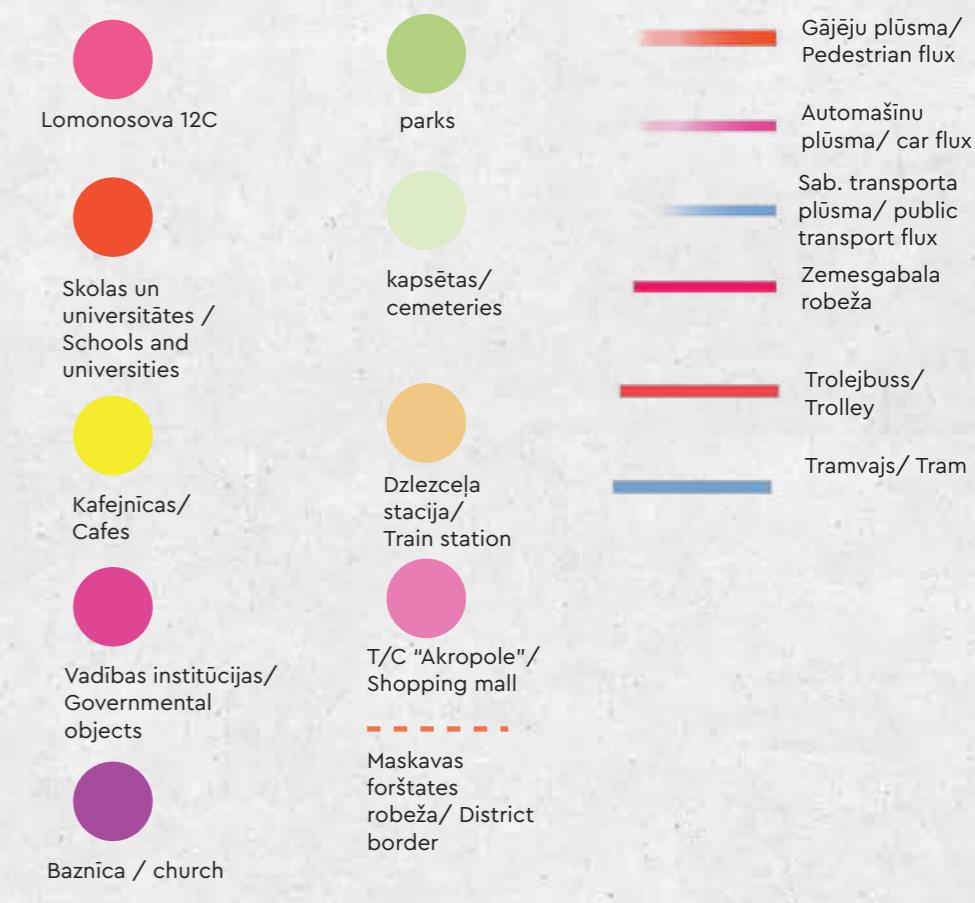

GALVENAIS NO VIETAS ANALĪZES UN TIKŠĀNĀS AR VIETĒJIEM KEY TAKE-AWAYS FROM SITE ANALYSIS AND MEETING WITH RESIDENTS

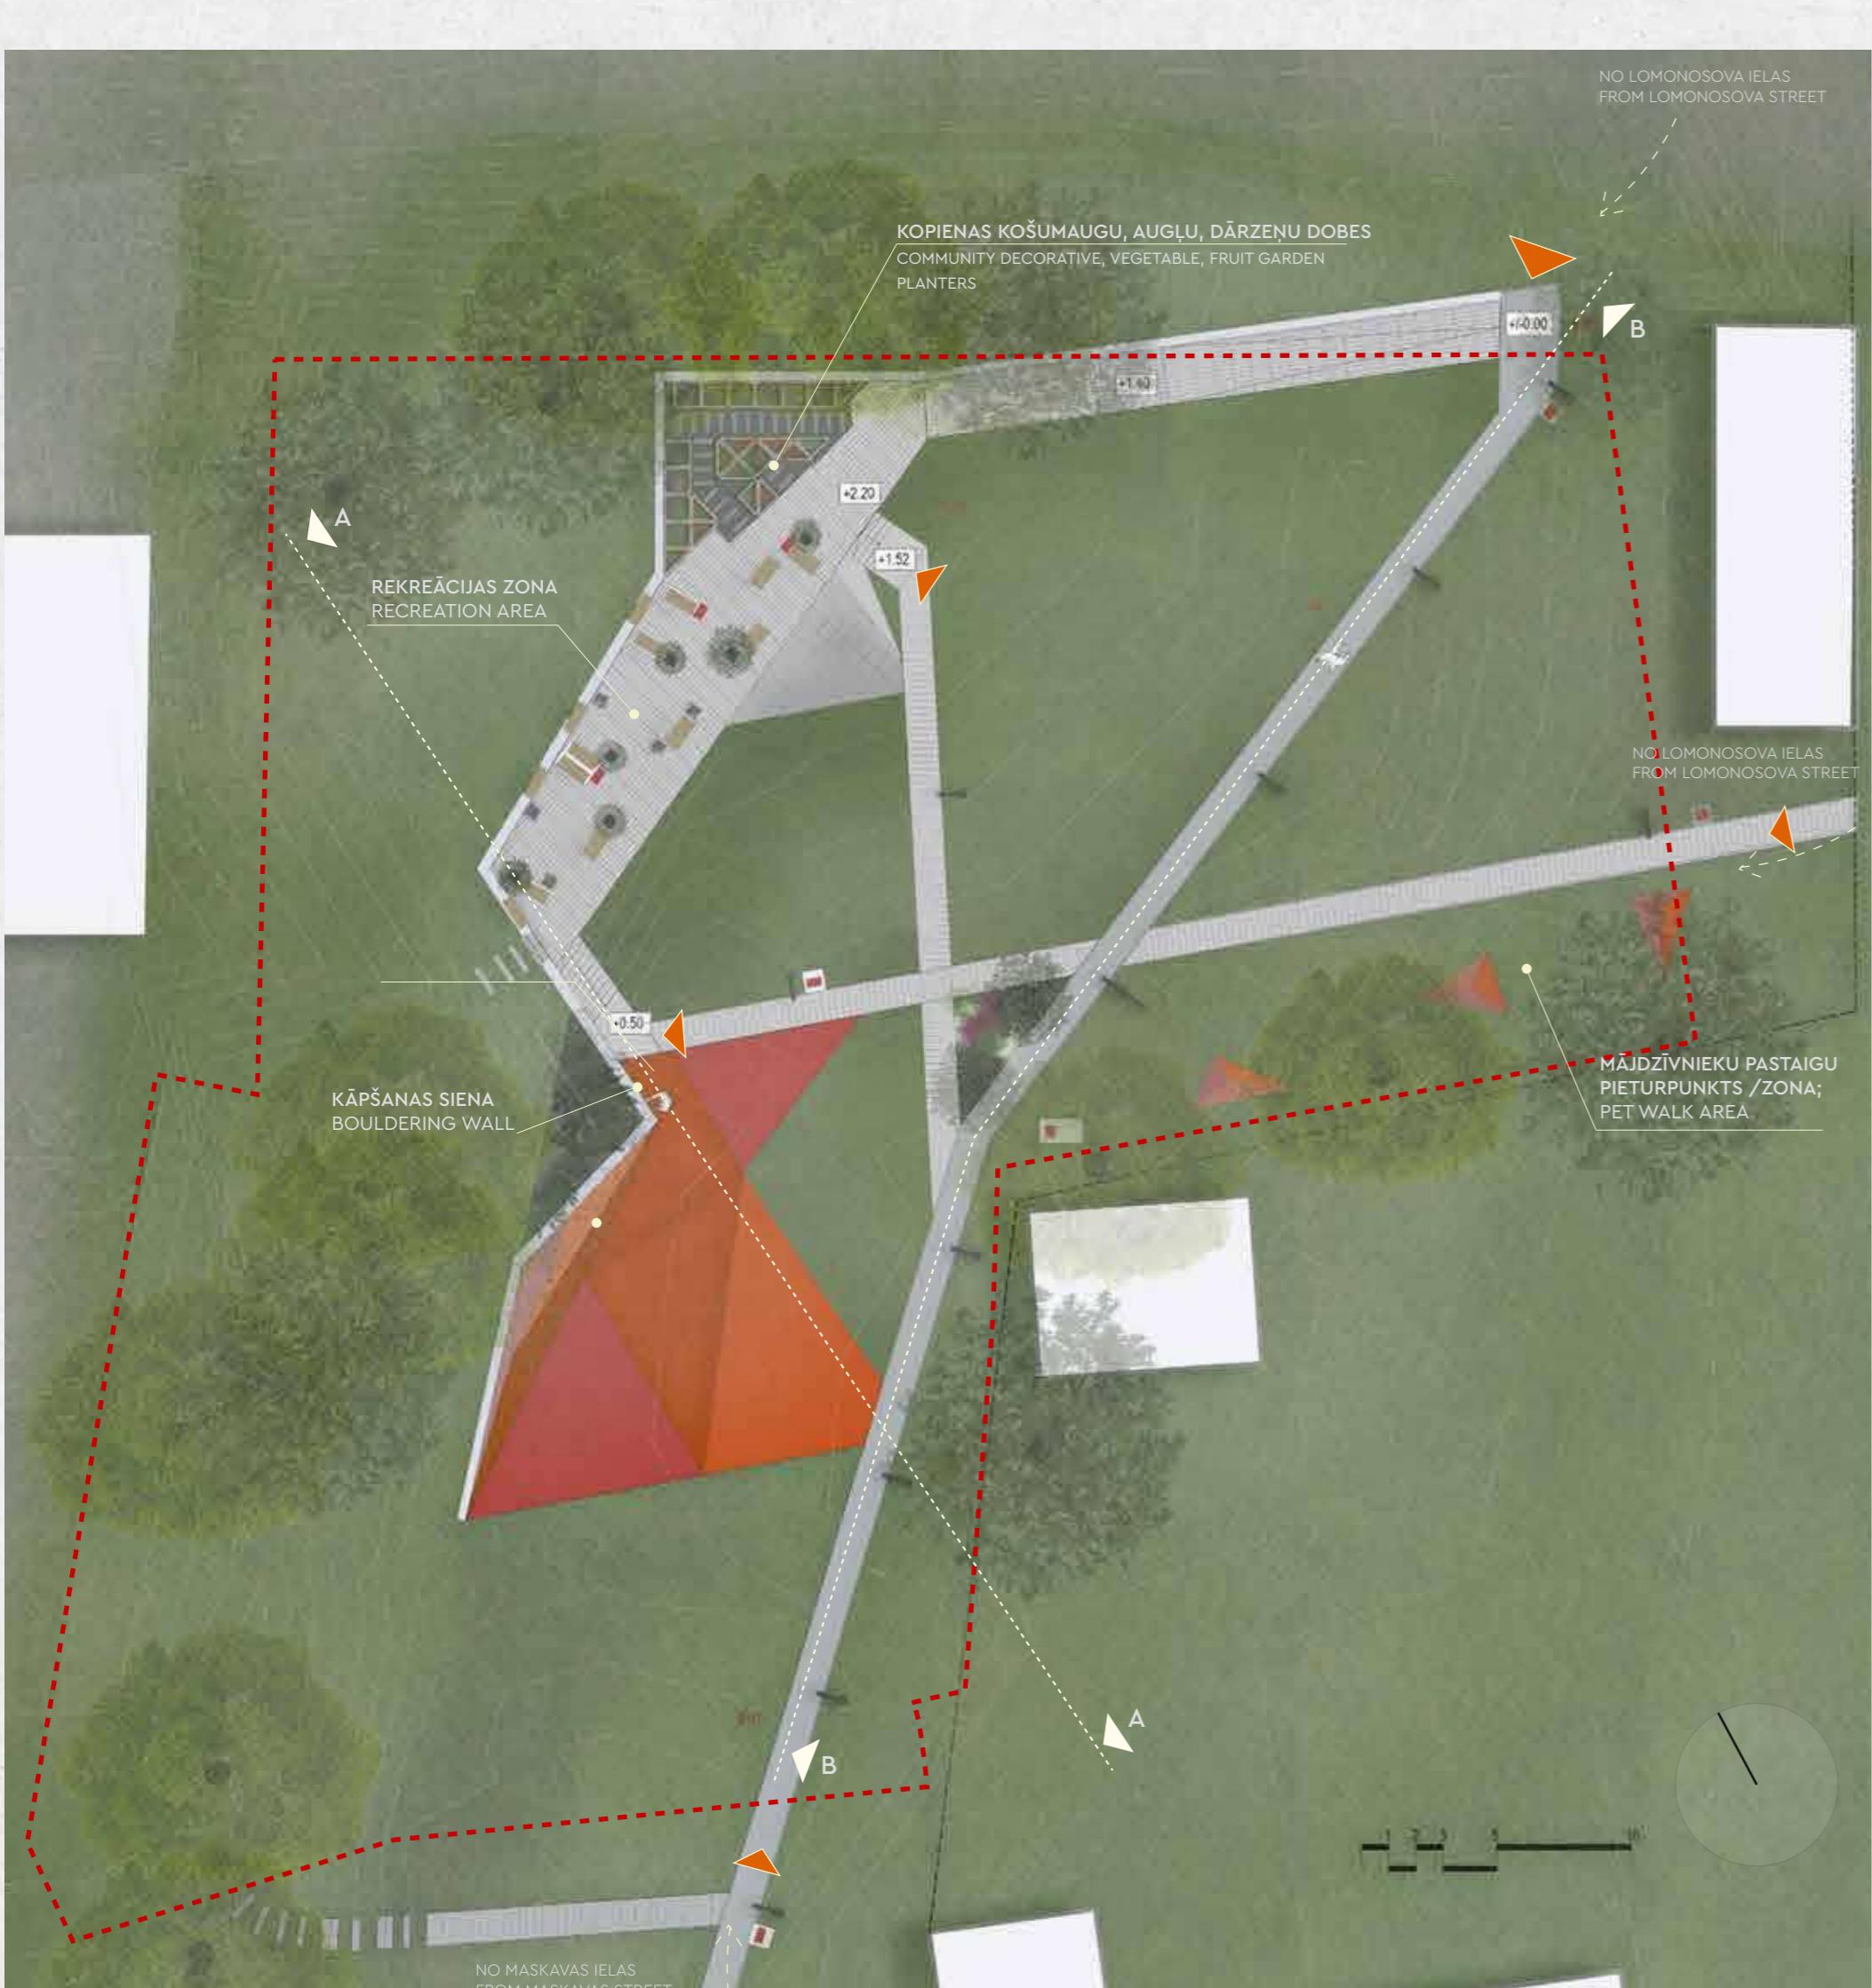


ĢENERĀLPLĀNS M 1:250
MASTERPLAN SCALE 1:250


PIENEMTIE APZĪMĒJUMI ASSIGNED MARKERS

	Proj. augstuma atzīme / Proj. height mark
	Atkritumu tvertne / Trash bin
	Augu audēšanas kaste / Planter
	Kāpšļi / Footboards
	Betona flīžu segums / Concrete tile deck
	Pieeja / Access point


DIZAINA STRATĒGIJA DESIGN STRATEGY

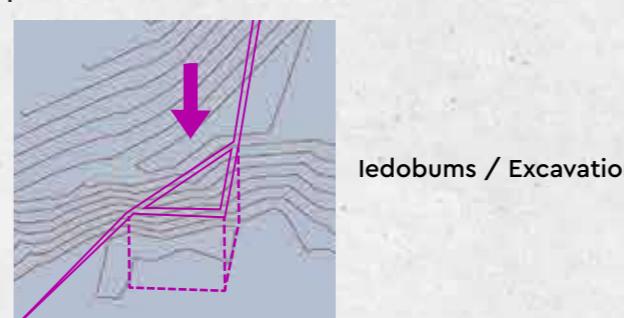

Iedobums / Excavation

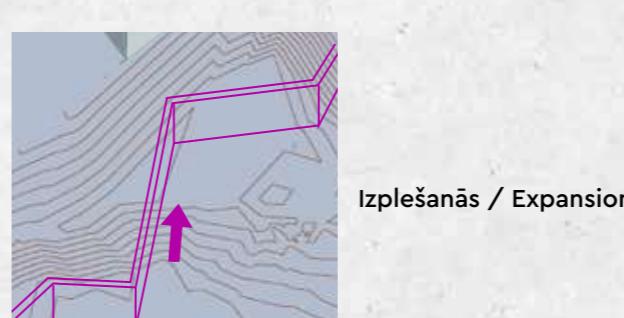

Izplešanās / Expansion

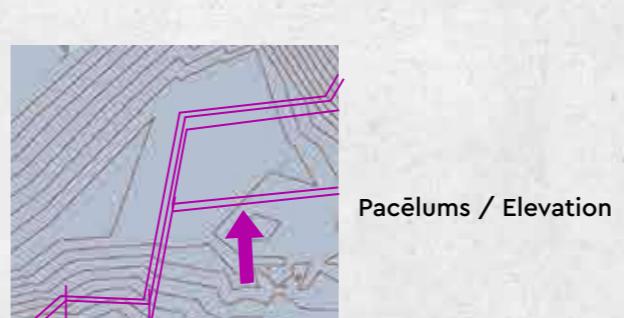

Pacēlums / Elevation

LABIEKĀRTOJUMA PRIEKŠLIKUMS DESIGN PROPOSAL



Iekšpagalma galvenā mērķauditorija ir vietējie seniori, jaunu cilvēku bērnu pēc iedzīvotāju seklātā – maz / Main audience for the site are the elderly, there are not many young people or children

Pagalms atrodas starp dzīvīgām ielām ar aktīvu sab. transporta infrastruktūru / The site is enclosed by two busy streets, public transport infrastructure, which contributes to the liveliness of the area and availability;

Teritorija ir neomulgīgi, nedroši atrasties apgaismojuma trūkuma dēļ, tā mēdz piesaistīt nevēlamus apmeklētājus / Dark surroundings on site due to lack of street-lights contribute to feeling unsafe, also contribute to unwelcome behaviour;

Neližuens reljefs ir rosinošā vieta raksturiezīme, seguma trūkums agrūtina teritorijas ērtu izmantošanu / The uneven terrain is both inviting for activy, also troublesome regarding surface stability

Teritorija ir pašvaldības iepļaujums, ir atvērta visiem, bieži tiem izmantojams kā ietejš, tiek pieguļoti / Since the site is a public property, it is often used by nearby citizens and bypassers as shortcut; it is often poorly kept and littered;

Pagalma estētisko kvalitāti degradē pussabrukūšas koka celtnes blakus esošajās teritorijās / The aesthetic of the site is compromised by degraded property on a neighbouring plot of land (the wooden shacks);

Pagalms ir labi apsolūts, lielāko dienas daļu saņem saules gaismu / The site is positioned well regarding the sun-path - it is well lit throughout the day.

DIZAINA UZDEVUMI DESIGN TASKS

Uzlabot drošības sajūtu pagalmā ar apgaismojumu / Increase safety of site by adding street lights

Maksimāli saglabāt esošo reljefu un izmantot to dizaina izstrādē / Preserve the terrain as much as possibl ans use it in the design process;

Nodalit dažādas zonas dažādām aktivitātēm dažādām mērķauditorijām / Assign different areas of function for different audiences

Izveidot jaunu pieeju no kaimiņo dzīvojamā ēku iekšpagalma, attīstīt komunikāciju / Create a new passage from neighbouring property to enhance communication

Papildināt esošo vegetāciju ar košumkrūmiem, augiem un kopienas dārzu / Enhance the existing vegetation with decorative shrubs, plants and a community garden;

Izstrādāt labiekārtojuma programmu – atpūtas solni, atritumu tvertnes, sporta un mājdzīvnieku pastāvīgi funk. elementi / Design a programme for public amenities – benches, litter bins, etc.

Rekreācijas zona ar atpūtas solniem / Recreation area with benches

Pieejas ceļš no blakusējošo daudzdzīvokļu pagalma, lai attīstītu komunikāciju starp kaimiņiem / Passage from neighbouring residential building courtyard to enhance community communication;

Kopienas košumaugu, dārzenu, augļu dārza rekreācijas zonas tuvumā (prioritāri – senioriem) / Community decorative plant, vegetable, fruit garden close to the recreational area, prioritising the elderly;

Kāpšanas siene un vingrošanas laukums, kas arī balsta grūstošo nogāzi / Bouldering wall and exercise area that also supports the disintegrating slope;

Dala nogāzes neskarta kā dabīgs slidkalniņš bērnu aktivitātēm (ziemā) / Part of the hill left open as a slide for children's (winter) activities

Košumkrūmi, stādi vienmūlās zālās struktūras atdzīvināšanai; Decorative shrubs and plants to revitalise the monotone greenery;

Diskreīta zona mājdzīvnieku pastāvīgi piestāvai ar atritumu tvertni, dzeramā ūdens strūklaku un aktivitāšu elementiem / Discrete area for a pet walk stop with a trash bin, water fountain, a few activity elements;